

Projekto Nr.

**UAB „ROMAS IR VIRGIS”, UTENIO A. 6, LT-28244, UTENA,  
TEL. / FAKSAS: (8-389) 56554, romas.virgis@gmail.com**

**3497**

Statytojas	UAB "Utenos prekyba"		
Projekto pavadinimas	<b>Gyvenamosios paskirties pastato Kauno g. 16, Utenoje, administracinių paskirties patalpų paskirties keltimo į prekybos paskirtį su paslaugų ir administracinių patalpomis, atliekant paprastojo remonto darbus, projektas</b>		
Adresas	Kauno g. 16, Utena		
Statybos rūšis	<b>Paprastasis remontas</b>		
Naudojimo paskirtis	<b>6.3. Gyvenamosios paskirties (trijų ir daugiau butų (daugiaabučiai) pastatas</b>		
Kategorija	<b>Ypatingasis statinys</b>		
Projekto etapas	<b>PP</b>	Projektiniai pasiūlymai	
Projekto dalis (dalys)	<b>BD</b>	Bendroji dalis	Tomas
	<b>SP</b>	Sklypo plano schema	
	<b>SA</b>	Statinio architektūra	



Projekto dalis	Pareigos	Kval. dok. Nr.	Vardas, Pavarde	Parašas
	Direktorius		Romualdas Bernotas	
BD	Statinio projekto vadovas	A 685	Lolita Šeduikytė	
SP	Statinio projekto architektas	A 685	Lolita Šeduikytė	
SA	Statinio projekto architektas	A 685	Lolita Šeduikytė	

Utena, 2019 m.



## PROJEKTINIAI PASIŪLYMAI

## PROJEKTINIŲ PASIŪLYMU AIŠKINAMASIS RAŠTAS

**1. Objekto adresas Nekilnojamojo turto registre, pastato geografinės koordinatės, plotas, nekilnojamojo daikto nuosavybė:**

**Kauno g. 16, Utena, unikalus Nr. 8297-8004-3020, 2N4p, bendrasis plotas 2794,57 m<sup>2</sup>, pastato/sklypo centro koordinatės X 6152509/Y 601093. Patalpos Kauno g. 16-45, Utena, unikalus Nr. 8297-8004-3020-0040, bendrasis plotas 500,08 m<sup>2</sup>, nuosavybės teise valdo UAB „Utenos prekyba“.**

**2. Žemės sklypas:**

2.1. Maironio g. 2, Utena, kad. Nr. 8270/0013:64 Utenos m.k.v., plotas 3017 m<sup>2</sup>, sklypo centro koordinatės X 6152509/Y 601093, pagrindinė žemės naudojimo paskirtis-kita, žemės sklypo naudojimo būdas-komercinės paskirties objektų teritorijos. Sudaryta nuomas sutartis, nuomininkas UAB „Utenos prekyba“, pakeista-„Susitarimas dėl 2000 m. balandžio 6 d. valstybinės žemės nuomas sutarties Nr. N82/00-0186 pakeitimo“ 2019 m. gegužės 30 d. Nr. 41SŽN-134(14.41.55.).

**3. Informacija apie esamą statinj-statino kategorija, grupę, paskirtis (esama, būsima), statybos rūšis, projekto stadija:**

- 3.1. Ypatingasis;
- 3.2. Gyvenamasis pastatas;
- 3.3. Gyvenamosios paskirties pastatas-6.3., trijų ir daugiau butų (daugiabučiai) pastatai, unikalus Nr. 8297-8004-3020, 2N2p, bendrasis plotas 2794,57 m<sup>2</sup>, 4 aukštai, statybos metai 1978, baigtumas 100%. Gyvenamosios paskirties patalpų skaičius 36 butai, ne mažiau 51% nuo visų patalpų sudaro gyvenamosios paskirties patalpos (faktiškai 35 butai-97,37%), iki 49% - prekybos (ne maisto prekių) paskirties patalpos su paslaugų ir administraciniems patalpomis (faktiškai 1 patalpa-2,63%). Pertvarkomų patalpų paskirtis, esama-administraciniės, būsimos-prekybos su paslaugų ir administraciniems patalpomis;
- 3.4. Paprastasis remontas;
- 3.5. Projektiniai pasiūlymai.

**4. Projekto pavadinimas:** Gyvenamosios paskirties pastato Kauno g. 16, Utenoje, administraciniės paskirties patalpu paskirtie keitimo į prekybos paskirti su paslaugu ir administraciniems patalpomis, atliekant paprastojo darbus, projektas.

KVAL. DOK. Nr.		 UAB „Romas ir Virgis“ Utenio a. 6, Utena, (8 389) 56554	STATINIO PROJEKTO PAVADINIMAS				LAIDA
			Gyvenamosios paskirties pastato Kauno g. 16, Utenoje, administraciniės paskirties patalpu paskirties keitimo į prekybos paskirti su paslaugu ir administraciniems patalpomis, atliekant paprastojo remonto darbus, projektas				
A 685	SPV	Lolita Šeduikytė	<i>Lolita</i>	2019. 08.	DOKUMENTO PAVADINIMAS		0
A 685	SP arch.	Lolita Šeduikytė	<i>Lolita</i>	2019. 08.	Aiškinamasis raštas		
KALBOS ZYMUO	STATYTOJAS / UZSAKOVAS		DOKUMENTO ZYMUO		LAPAS		LAPU
LT	UAB "Utenos prekyba"		3497-01-PP-BAR		1		9



## PROJEKTINIAI PASIŪLYMAI

### 5. Projektinių pasiūlymų sprendiniai:

**5.1. Sklypo planas.** Daugiabučio gyvenamosios paskirties pastato pirmajame aukšte keičiama patalpų (Nr. 45) paskirtis iš administracinių paskirties į prekybos (ne maisto prekių) su paslaugų ir administraciniemis patalpomis, atliekant paprastojo remonto darbus-projektuojami du atskiri jėjimai nelaikančioje atitvaroje (konstrukcijoje, laikančioje tik nuosavą svorį). Projektuojamų jėjimų vietoje pastato cokolio aukštis 0,8 m (altit. cok. 108,60, altit. žemės pav. 107,80), patalpų esamų grindų aukštis nuo žemės paviršaus 0,85 m (altit. 108,65), todėl patekti į patalpas iš lauko galima tik lauko laiptais ir ŽN pritaikyta panduso juosta. Tada naujai suformuotos patalpos gali būti naudojamos kaip atskiras nekilnojamojo turto kadastro objektas. Daugiabučio namo teritorija iš dviejų pusių ribojasi su gatvėmis-Kauno g. ir Maironio g., iš kitų pusių-odontologijos klinika ir kiemas. Kvartalo teritorija ir prieigos sutvarkytos, įrengtos pėsčiųjų zonas (šaligatviai aplink pastatą, kieme), automobilių stovėjimo vietas, gatvių ir kiemo apšvietimas, želdynai, įvažiavimas nuo Sodo gatvės skersgatvio. Nėra galimybės automobilių statymo vietas įrengti sklypo ribose, arčiausiai projektuojamų ir esamų jėjimų. Lankytojų automobilių statymas galimas prie objekto, esamoje automobilių stovėjimo aikšteliėje, UAB „Utenos prekyba“ žemės sklype J. Basanavičiaus g. 53/55, kur yra nužymėtos automobilių statymo vietas, tame skaičiuje ir ŽN automobiliams, ne toliau kaip 500 m. nuo projektuojamų ir esamų jėjimų (faktiškai 94,57 m.), taip pat automobilių stovėjimo aikšteliė sklype Kauno g. 10 (faktiškai 70 m.). Toks sprendimas nepablogina gyventoju, lankytojų automobilių statymo, pėsčiųjų ējimo Kauno gatvės šaligatviu ir miesto eismo sąlygu, bus koncentruotas vienoje vietoje ir darboje su gretimomis perimetru tankiai užstatytomis miesto teritorijomis. Prekybos su paslaugų ir administraciniemis patalpomis pagrindiniams plotui (prekybos salės/salių plotui 286,50 m<sup>2</sup>) minimalus norminis (reglamentuotas) automobilių stovėjimo vietų skaičius – 10 vietų, tame skaičiuje viena vieta ŽN automobiliui. Eiti/judėti nuo ŽN automobilių statymo vietų iki lauko laiptų su pandusais, esamais šaligatviais.

#### Bendros pastabos dėl miesto teritorijos ir infrastruktūros:

- Dėl specialiųjų žemės ir miško naudojimo sąlygų XIX skirsnis (nekilnojamųjų kultūros vertybių teritorija ir apsaugos zonas), Utenos senojo miesto vienos-yra Kultūros paveldo departamento prie Kultūros ministerijos Utenos skyriaus raštas 2019-06 Nr. (12.9.U) 2U-390, kad apribojimas žemės sklypui ir Jame stovinčiam pastatui netinkinas;
- Dėl sutikimo statyti statinį (lauko laiptai, pandusas)-yra Nacionalinės žemės tarnybos prie Žemės ūkio ministerijos Utenos skyriaus sutikimas 2019-07-12 Nr. 41ST-78-(14.41.5.) statyti statinį žemės sklype, besiribojančiame su valstybinės žemės sklypui ar valstybine žeme (Kauno g.), kurioje nesuformuoti žemės sklypai.

DOKUMENTO ZYMUO	LAPAS	LAPŲ	LAIDA
3497-01-PP-BAR	2	9	0



## PROJEKTINIAI PASIŪLYMAI

**5.2. Keturių aukštų pastatas, pastatytas 1978 m.** Daugiabutis gyvenamasis pastatas su rūsiu, laikančios skersinės plėty mūro sienos su monolitinio gelžbetonio konsolėmis po pirmo aukšto perdanga, juostiniai surekami betoniniai pamatai (FBS) ir gelžbetoninių kiaurymetų plokščių perdangos. Atitvaros save laikantys gelžbetoniniai elementai ir mūrinės. Pastato stogas sutapdintas, šiltintas, dengtas ritinine bitumine danga, parapetai ir palangės apskardinti cinkuotos plieninės skardos lakstiniiais.

Daugiabučio gyvenamosios paskirties pastato pirmajame aukšte keičiamą patalpą (Nr. 45), atskiro nekilnojamojo turto kadastro objekto paskirtis iš administracinių paskirties į prekybos (ne maisto prekių) su paslaugų ir administracinėmis patalpomis paskirti, atliekant paprastojo remonto darbus-pertvarkyti statinio nelaikančias konstrukcijas (laikančias tik nuosavą svorį), nekeičiant statinio išorės matmenų. Projektuojamai du atskiri jėjimai nelaikančioje atitvaroje pažeminant palanges ašyje „A“ iki numatomų lauko durų slenksčio. Durų slėkstis ne aukštesnis kaip 20 mm. (pritaikytas ŽN). Projektuojamų jėjimų vietoje pastato cokolio aukštis 0,8 m (altit. cok. 108,60, altit. žemės pav. 107,80), patalpų esamų grindų aukštis nuo žemės paviršaus 0,85 m (altit. 108,65), todėl patekti į patalpas iš lauko galima tik lauko laiptais ir ŽN pritaikyta panduso juosta. Lauko laiptai su pandusu – inžinerinis statinys, statinio matmenų įvertinimo koeficientas apsakaičiuojamas pagal formulę, kiti inžineriniai statiniai:  $K = S \times H^3$ :

$$S = 17,22 \text{ m}^2 - \text{statinio išorinio kontūro vertikalios projekcijos į žemės paviršių plotas}$$

$H = 0,8 \text{ m}$  - statinio aukštis, matuojamas nuo statinio užstatyto žemės paviršiaus vidutinės altitudės iki statinio aukščiausiojo laikančiųjų konstrukcijų taško:

$$K = 17,22 \times 0,8^3 = 17,22 \times 0,51 = 8,78.$$

**10 ≤ K ≤ 10000: 10 ≤ 8,78 ≤ 10000, statinio parametrai atitinka I grupę.**

Tada pertvarkytos patalpos gali būti naudojamos kaip atskiras nekilnojamojo turto kadastro objektas. Atliekamas patalpų vidaus paprastasis remontas: dalinai pertvarkomas (išardomos, įrengiamos naujos) nelaikančios pertvaros, užtaisomos angos laikančiose sienose, įrengiama nauja elektros instaliacija (aliumininiai laidai keičiami variniai), mechaninė vėdinimo sistema, patalpų išplanavimas pritaikomas kitai paskirčiai.

Bendra patalpų erdvė gali būti skaidoma pertvaromis, priklausomai nuo nuomininkų skaičiaus ir jų komercinių tikslų, su atskirais jėjimais ir sanitariniais mazgais pritaikytais ŽN. Galima įrengti keturias nepriklausomas komercines zonas:

1. B. pl. 122,04 m<sup>2</sup>;
2. B. pl. 79 m<sup>2</sup>;
3. B. pl. 93,44 m<sup>2</sup>;
4. B. pl. 186,19 m<sup>2</sup>.

Prekybos paskirties su paslaugų ir administracinių patalpomis, koridorium, sanitarinių patalpomis bendrasis plotas iki kadastrinių matavimų 480,67 m<sup>2</sup> (ne mažiau 51% nuo sudaro prekybos paskirties patalpa, iki 49% - paslaugų ir administracinių patalpos), kuriose vienu metu gali būti ne daugiau kaip 50 žmonių (žiūr. „Pirmo aukšto plano schema“, lapas 3497-01-PP-SA-BR/1-1).

Atliekama patalpų grindų, sienų ir lubų paviršių apdaila, montuojamos durys, langai ir palangės. Rekomenduojama papildomai izoliuoti patalpų dalies virš rūsio, tarp ašių „1“, „5“ grindis. Esama fasado apdaila

DOKUMENTO ZYMUO	LAPAS	LAPU	LAIDA
3497-01-PP-BAR	3	9	0

**PROJEKTINIAI PASIŪLYMAI**

tvarkinga, todėl tvarkomi paviršiai lauko durų įrengimo vietose ir rekomenduojama pakeisti esamo įėjimo aikšteliés apdaila tarp ašių „5“, „6“, derinant vieningą įėjimų apdailą (detalizuojama projekto TP etape). Po patalpų paskirties pakeitimo ir atlikus paprastojo remonto darbus daugiaučio gyvenamosios paskirties pastato naudojimo paskirtis neslėkeičia.

Prekybos paskirties su paslaugų ir administraciniemis patalpomis patalpose užtikrinama galimybė ŽN laisvai judeti ir naudotis visomis pagrindinėmis ir pagalbinėmis lankytojams skirtomis patalpomis (žiūr. „Pirmo aukšto plano schema“, lapas 3497-01-PP-SA-BR/1-1). Įėjimo durys, taip pat patalpų durys projektuojamos ne siauresnės, kaip 1 metro plotis. Evakuacija per šešis atskirus išejimus tiesiai į lauką, spindulys iki evakavimosi išejimų neviršija 15 m.

Prie konsolių ašyse „3“, „5“, „6“, po pirmo aukšto perdangos linija įrengiama išorinė reklama (žiūr. „Fasadas“, „Fasado šoninis vazdas“, lapai 3497-01-PP-SA-BR/1-5,6) ir apšvietimas viename bloke.

Vertikalino planiravimo ir kiti lauko statybos darbai minimalūs: susidėvėjusio šaligatvio nuardymas, derlingojo dirvožemio nukasimas, lauko laiptų pamatų įrengimas (kasimas rankomis saugant videntiekio įvadą PE d75 nuo sklendės Nr. 176), lauko laiptų metalinės struktūros ir pakopų pagamintų gamykloje montavimas, pandusų juostų metalinės struktūros montavimas, šviesos prieduobių naujų uždangų montavimas, šaligatvių pagrindų įrengimas, šaligatvių plytelių arba trinkelių dangos klojimas. Aplinkinių teritorijų ir aikštelių sąlygos bus ne blogesnės kaip iki lauko laiptų ir šaligatvių statybos. Lauko laiptų statybos sąlygos su minimaliais statybos mechanizmais nesudėtingos, gretimų teritorijų/objektų eksploatacijai ir kitoms sąlygoms įtaka statybos metu minimali, namo eksploatacija neapsunkinama, kadangi visi statybos darbai numatomai tik prie pastato sienos dalies ašyje „A“.

**5.3. Inžineriniai tinklai.** Yra visi, būtini patalpų paskirčiai eksploatuoti, įvadiniai ir išvadiniai inžineriniai tinklai:

- Geriamas vanduo tiekiamas iš miesto centralizuotos videntiekio tiekimo sistemos su esama apskaita;
- Buitinės nuotekos nuvedamos į miesto centralizuotus nuotekynės tinklus;
- Elektros energija tiekama iš miesto elektros tiekimo tinklų su esama apskaita;
- Patalpų šildymas iš miesto centralizuotų šilumos ir karšto vandens tiekimo tinklų, iš esamo šilumos mazgo. Pakeičiami šildymo prietaisai į naujo modelio, šiuolaikiško dizaino. Parenkami renovaciniu modeliu plokštiniai radiatoriai su konvekciniais elementais, variantai su 11 ir 22 modelio šildymo prietaisais, nekeičiant esamos instaliuotos galios, pajungimo vietų, vamzdyno ir diametru schemos. Tiekiama šilumos kieko, jo dinamikos požiūriu aprūpinant butus ir analogiškas, kaip butai, kitos paskirties patalpas, iš esmės nesiskiria. Esama šildymo sistema yra suprojektuota ir pastatyta taip, kad tenkina patalpų pakankamos šiluminės aplinkos nustatytus reikalavimus ir garantuoja minimalią leistiną temperatūrą. Pastato šildymo ir karšto vandens sistemos (posistemės) priežiūros sąlygos išlieka tokios pačios, kaip iki patalpų paskirties keitimo, atliekant paprastojo remonto darbus;

DOKUMENTO ZYMUO	LAPAS	LAPU	LAIDA
3497-01-PP-BAR	4	9	0



#### PROJEKTINIAI PASIŪLYMAI

- Po projekto TP etapo tikrinimo naujo suformuoto nekilnojamojo turto objekto savininkas turi pasirašyti naujas sutartis su organizacijomis eksploatuojančiomis inžinerinius tinklus ir atliekų tvarkymą;

#### Bendros pastabos dėl statinio, dėl viðaus ir lauko inžinerinių tinklų:

- Prie dokumento „Statinio projektavimo užduotis“ Statytojas pateiks statinio techninės būklės įvertinimo akta;
- Daugiaubucio pastato atsparumo ugniai laipsnis I, artimiausi požeminiai priešgaisriniai hidrantai kamerose/šuliniuose Kauno gatvėje prie namų Nr. 25 (55 m.) ir Nr. 35/1 (45 m.);
- Teritorijoje yra daug inžinerinių tinklų: vandentiekio, nuotekynės, požeminiai ryšių ir elektros. Todėl, siekiant racionaliai išnaudoti galimą statyti teritorija-paduso be pamato įrengimas virš vandentiekio tinklo PE d25 į pastatą Kauno g. 14 A iš cinkuotos presuotos metalinės 1,20 m. pločio juostos (akučių tinklelis 30 x 10) ant šarnyrų prie laiptų aikštelių, kurių vandentiekio tinklo remonto atveju galima nukelti. Prie dokumento „Statinio projektavimo užduotis“ Statytojas pateiks pastato Kauno g. 14 A (skl. kad. Nr. 8270/0013:75) Sutikimą;
- Lietaus ir sniego tirpsmo vandens nuotekos nuo šaligatvių savitaka nuteka į esamus miesto lietaus nuotekų (KL) tinklus (trapas Nr. 19 Kauno gatvėje).
- Visi numatomi įrengimai, procesai, gaminiai ir medžiagos, jų montavimas, išbandymas atitinka normatyvinių ir teisinių dokumentų reikalavimus.

#### 6. Grafinės dalies schemas/brėžiniai:

- 6.1. Sklypo plano schema, aksometrinis vaizdas;
- 6.2. Pirmo aukšto plano schema, aksonomerinis vaizdas;
- 6.3. Charakteringas pjūvis;
- 6.4. Pastato fasadai;
- 6.5. Pastato su gretima aplinka vizualizacija.

DOKUMENTO ZYMUO	LAPAS	LAPŲ	LAIDA
3497-01-PP-BAR	5	9	0

**PROJEKTINIAI PASIŪLYMAI****7. PRIVALOM�JŲ DOKUMENTŲ PROJEKTUI RENGTI IR PAGRINDINIŲ NORMATYVINIŲ DOKUMENTŲ, IŠRANGOS, KURIAIS VADOVAUJANTIS IR NAUDODJANTIS PARENGETAS PROJEKTAS SARAŠAS.**

Pagrindinių normatyvinių dokumentų, kuriuos vadovaujantis parengtas projektas, sąrašas. Projektas yra parengtas vadovaujantis šiai dienai galiojančiais teisės aktais ir normatyviniais dokumentais pagal „Lietuvos Respublikoje galiojančių statybos verslą reglamentuojančių teisės aktų ir normatyvinių dokumentų rodykle“.

**7.1. Pagrindinių bendrujų reikalavimų normatyvinių dokumentų sąrašas:**

<u>Lietuvos Respublikos statybos įstatymas</u>	(Žin., 1996, Nr.32-788; 2001, Nr.101-3597; 2003, Nr.104-4649; 2004, Nr.73-2545; 2006, Nr.116-4402; 2010, Nr.84-4401, 2012, Nr. 76-3942 , 2013 , Nr. 68-3415, 2013, Nr. 73-3650; 2013- Nr. 76-3841; TAR, Nr. 2016-20300)
<u>STR</u> <u>1.01.08:2002</u>	„Statinio statybos rūšys“ (Žin., 2002 Nr. 119-5372, su vėlesniais pakeitimais)
<u>STR</u> <u>1.01.03:2017</u>	Statinių klasifikavimas
<u>STR</u> <u>1.04.02:2011</u>	Inžineriniai geologiniai ir geotechniniai tyrimai (Žin., 2012, Nr. 5-144.)
<u>STR</u> <u>2.02.08:2012</u>	Automobilių saugyklių projektavimas (Žin., 2005, Nr. 24-787; 2012 Nr.50-2494)
<u>STR</u> <u>1.04.04:2017</u>	Statinio projektavimas, projekto ekspertizė „Normatyviniai statybos techniniai dokumentai“. (Žin., 2016, Nr.2016-24939)
<u>STR</u> <u>1.01.02:2016</u>	„Statybą leidžiantys dokumentai. Statybos užbaigimas. Statybos sustabdymas. Savavališkos statybos padarinių šalinimas. Statybos pagal neteisėtai išduotą statybą leidžiantį dokumentą padarinių šalinimas“
<u>STR</u> <u>2.02.01:2004</u>	„Gyvenamieji pastatai“ (Žin., 2004, Nr. 23-721; su vėlesniais pakeitimais)

DOKUMENTO ZYMUO	LAPAS	LAPŲ	LAIDA
3497-01-PP-BAR	6	9	0

**PROJEKTINIAI PASIŪLYMAI**

<u>STR 2.02.09:2005</u>	„Vienbučiai ir dvibučiai gyvenamieji pastatai“	(Žin., 2005, Nr. 93-3464; su vėlesniais pakeitimais)
<u>STR 2.02.2:2004</u>	„Visuomeninės paskirties statiniai“	(Žin., 2004, Nr. 54-1851; su vėlesniais pakeitimais)
<u>STR 1.06.01:2016</u>	„Statybos darbai. Statinio statybos priežiūra“	(TAR, Nr. 16-28228)
<u>STR 1.07.03:2017</u>	„Statinių techninės priežiūros ir naudojimo priežiūros tvarka. Nauju nekilnojamomo turto objektų formavimo tvarka.“	(TAR, Nr. 2016-30156)
<u>STR 1.12.06:2002</u>	„Statinio naudojimo paskirtis ir gyvavimo trukmė“	(Žin., 2002, Nr.109-4837; su vėlesniais pakeitimais)
<u>STR 2.01.01(1):2005</u>	Esminis statinio reikalavimas. "Mechaninis atsparumas ir pastovumas"	(Žin., 2005, Nr. 115-4195)
<u>STR 2.01.01(2):1999</u>	Esminiai statinio reikalavimai. Gaisrinė sauga	(Žin., 2000, Nr. 17-424; su vėlesniais pakeitimais)
<u>STR 2.01.01(3):1999</u>	Esminiai statinio reikalavimai. Higiena, sveikata, aplinkos apsauga	(Žin., 2000, Nr. 8-215; su vėlesniais pakeitimais)
<u>STR 2.01.01(4):2008</u>	Esminiai statinio reikalavimai. Naudojimo sauga.	(Žin., 2008, Nr. 1-34)
<u>STR 2.01.01(5):2008</u>	Esminis statinio reikalavimas. Apsauga nuo triukšmo.	(Žin., 2008, Nr. 35-1256)
<u>STR 2.01.01(6):2008</u>	Esminis statinio reikalavimas. Energijos taupymas ir šilumos išsaugojimas.	(Žin., 2008, Nr.35-1255)
<u>STR 2.01.10:2007</u>	Išorinės tinkuojamos sudėtinės termoizoliacinių sistemų.	(Žin., 2007, Nr.43-1651; su vėlesniai pakeitimais)
<u>STR 2.01.06:2009</u>	Statinių apsauga nuo žalbo. Išorinė statinių apsauga nuo žaibo	(Žin., 2009, Nr.138-6095)
<u>STR 2.01.07:2003</u>	Pastatų vidaus ir išorės aplinkos apsauga nuo triukšmo	(Žin. 2003, Nr. 79 – 3614; su vėlesniais pakeitimais)
<u>STR 2.01.02:2016</u>	Pastatų energinio naudingumo projektavimas ir sertifikavimas.	(TAR, 2016-27896)
<u>STR 2.05.02:2008</u>	Statinių konstrukcijos. Stogai.	(Žin., 2008, Nr.130-4997, su vėlesniais pakeitimais)
<u>STR 2.05.03:2003</u>	Statybinių konstrukcijų projektavimo pagrindai.	(Žin., 2003 Nr.59-2682, su vėlesniais pakeitimais)

DOKUMENTO ZYMUO	LAPAS	LAPŲ	LAIDA
3497-01-PP-BAR	7	9	0

**PROJEKTINIAI PASIŪLYMAI**

<u>STR 2.05.04:2003</u>	Poveikiai ir apkrovos.	(Žin., 2003 Nr.59-2683, su vėlesniais pakeitimais)
<u>STR 2.05.05:2005</u>	Betoninių ir gelžbetoninių konstrukcijų projektavimas	(Žin., 2005, Nr. 17-550: su vėlesniais pakeitimais)
<u>STR 2.05.08:2005</u>	Plieninių konstrukcijų projektavimas. Pagrindinės nuostatos	(Žin., 2005, Nr.28-895; su vėlesniais pakeitimais)
<u>STR 2.05.09:2005</u>	Mūrinių konstrukcijų projektavimas	(Žin., 2005, Nr. 14-443)
<u>STR 2.05.12:2005</u>	Betoninių ir gelžbetoninių konstrukcijų iš tankiojo silikatbetonio projektavimas	(Žin., 2005, Nr. 28-893)
<u>STR 2.05.13:2004</u>	Statinių konstrukcijos grindys	(Žin., 2004, Nr. 56-1949)
<u>STR 2.05.20:2006</u>	Langai ir išorinės jėjimo durys	(Žin., 2006., Nr.18-643; su vėlesniais pakeitimais)
<u>STR 2.07.01:2003</u>	Vandentiekis ir nuotekų šalintuvas. Pastato inžinerinės sistemos. Lauko inžineriniai tinklai	(Žin., 2003, Nr. 83-3804, su vėlesniais pakeitimais)
<u>STR 2.09.02:2005</u>	Šidymas, védinimas ir oro kondicionavimas	(Žin., 2005, Nr. 75-2729, su vėlesniais pakeitimais)
<u>STR 2.06.04:2014</u>	„Gatvės ir vietinės reikšmės keliai. Bendrieji reikalavimai“:  Gaisrinės saugos pagrindiniai reikalavimai	(TAR, 2014-06-17, Nr. 7690, redakcija nuo 2015-01-01)  (Žin., 2010, Nr.146-7510, su vėlesniais pakeitimais TAR Nr.2014-4078)
	Visuomeninių statinių gaisrinės saugos taisyklės	2011 m. sausio 17 d. PGAGD  jsakymas Nr.1-14; Žin. 2011,Nr.: 8- 378
	Darbuotojų saugos ir sveikatos įstatymas	(Žin., 2003, Nr.70-3170, su vėlesniais pakeitimais)
	Darboviečių įrengimo statybvietae nuostatai.	(Žin., 2008, Nr.10-362; su vėlesniais pakeitimais)
<u>DT - 5.00</u>	Saugos ir sveikatos taisyklės statybvieteje DT - 5.00	(Žin., 2001, Nr.3-74)
<u>HN 24:2003</u>	Geriamojo vandens saugos ir kokybės reikalavimai	(Žin., 2003, Nr.79-3606; su vėlesniais pakeitimais)
<u>HN 33:2011</u>	Triukšmo ribiniai dydžiai gyvenamuosiouose ir visuomeninės paskirties pastatuose bei jų aplinkoje	(Žin., 2011, Nr. 75-3638)

DOKUMENTO ZYMUO	LAPAS	LAPŲ	LAIDA
3497-01-PP-BAR	8	9	0

**PROJEKTINIŲ PASIŪLYMŲ**

<b>HN 98:2000</b>	Natūralus ir dirbtinis darbo vietų apšvietimas. Apšvietos ribinės vertės ir bendrieji matavimo reikalavimai	(Žin., 2000, Nr.44-1278)
		2012
	Elektros įrenginių įrengimo taisyklės	
	Apšvietimo elektros įrenginių įrengimo taisyklės	2011
	Saugos taisyklės eksploatuojant elektros įrenginius	1997
<b>STR 2.03.01:2001</b>	Statiniai ir teritorijos. Reikalavimai žmonių su negalia reikmėms.	(Žin. 2001, Nr. 53 –1898)
<b>KTR 1.01:2008</b>	Automobilių keliai	(Žin., 2008, Nr. 9-322)
<b>KPT SDK_07</b>	Automobilių kelių standartizuotų dangų konstrukcijų projektavimo taisyklės	(Žin., 2008, Nr. 16-569)
	Kelių eismo taisyklės	(Žin., 2003, Nr. 7-263, 2008, Nr. 88-3530)

**7.2. Informinimo normatyviniai dokumentai:**

1. STR 1.01.02:2016 „Normatyviniai statybos techniniai dokumentai“ (TAR, Nr. 2016-24939);
2. LST 1516:1998 „Statinio projektas. Bendrieji informinimo reikalavimai“;
3. SR 13 - 99 „Raidiniai žymėjimai ir santrumpos projektinėje dokumentacijoje“.


Pastaba: Kiti normatyviniai dokumentai, kurių pagrindu parengti projektiniai sprendiniai nurodyti projekto dalių aiškinamuosiuose raštuose.

**7.3. Projektui parengti naudotos licenzijuotos programinės įrangos sąrašas:**

1. ACD LT 2007 EN CD F/S; seats 1; Part No: 05727-091452-9000; Serial No: 345-21783624;
2. Microsoft Office Word 2003.

DOKUMENTO ZYMUO	LAPAS	LAPŲ	LAIDA
3497-01-PP-BAR	9	9	0

N  
UTENA  
M 1:500

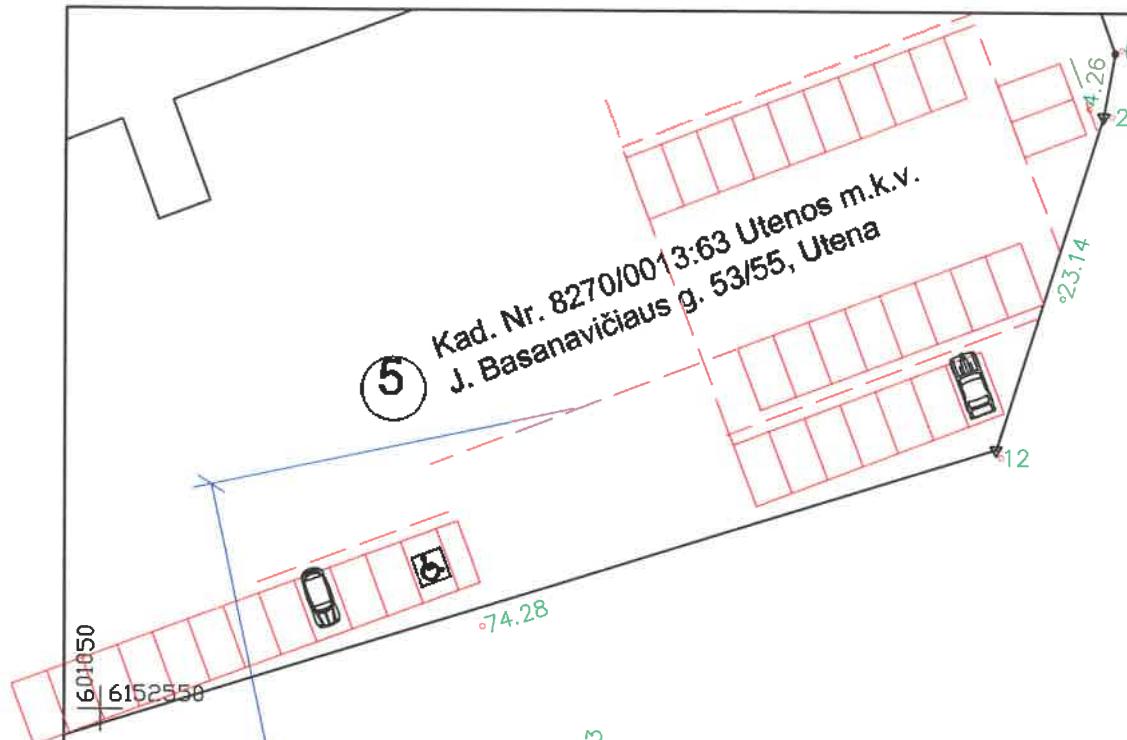


Eil. Nr.	Pavadinimas	Pastabos/pavaizdavimas
1.	Keičiamas patalpų paskirtis (Kauno g. 16-45, Utene)	Formuojamos keturios patalpų grupės, kiekviena su atskirais įėjimais. Plotas iki 500 m <sup>2</sup> .
2.	Projektuojami įėjimai į patalpas	
3.	Esami įėjimai į patalpas	
4.	Projektuojami ŽN pritaikyti pandusai prie lauko laiptų Nr. 2, 3	UAB "Utenos prekyba" naudojamo sklypo ribose, pažymėti tarptautiniu ŽN ženklu, i = 1:12 (8,3 %)
5.	Žemės sklypas kad. Nr. 8270/0013:63	UAB "Utenos prekyba" naudojamame žemės sklype J. Basanavičiaus g. 53/55, Utenoje, nužymėtos automobilių statymo vietas, tame skaičiuje ir ŽN automobiliams, ne toliau kaip 500 m nuo įėjimų.
6.	UAB "Utenos prekyba" administracinės paskirties pastatas (7.2.)	Maironio g. 2, Utena (1B3p)
7.	Gyvenamosios paskirties pastatas (6.3.)	Kauno g. 16, Utena, unikalus Nr. 8297-8004-3020 (2N4p), 36 kambariai




Koordinatų sistema LKS-94  
Aukščių sistema-LAS07

*Pristata  
Robertas Miliauskas  
2019.08.23.*

		Žemės inžinerija		Objekto: Utenos m. Maironio g. 2 kad.Nr:8270/0013:64	
Šarūno Šimonėlio, ind. veiklos paž. Nr. 702094 Aušros g. 47-201, Utene   8-500-22490   www.zemesinzenierija.lt		Užsakovas:UAB "Utenos prekyba" Brėžinys: Inžinerinė topografinė nuotrauka			
Geodezininko kvalifikacijos pažymėjimas Nr. 1GKV-601		Geodezininko kvalifikacijos pažymėjimas Nr. 1GKV-601		Objekto Nr.	
Pareigos Geodezininkas	V. Pavarė Š. Šimonėlis	Parašas	Data	Mostelis	1:500
			2019-07-12	Lapas/lapų skaičius	1/1
STATINIO PROJEKTO PAVADINIMAS Gyvenamosios paskirties pastato Kauno g. 16, Utenoje, administracinės paskirties patalpų paskirties keitimo į prekybos paskirtį su paslaugų ir administraciniems patalpomis, atliekant paprastojo remonto darbus, projektas		STATINIO PAGRINDINĖ NAUDOJIMO PASKIRTIS Gyvenamosios paskirties (trijų ir daugiau butų (daugiaubčiai) pastatas (6.3.)			
DOKUMENTO PAVADINIMAS Sklypo planas- schema M 1:500		DOKUMENTO ŽYMUO 3497-01-PP-SP-BR/1			
KALBOS TRUMP.	STATYTOJAS/UŽSAKOVAS:	Laida 0 Lapas Lapų 1 2			
LT	UAB "Utenos prekyba"				

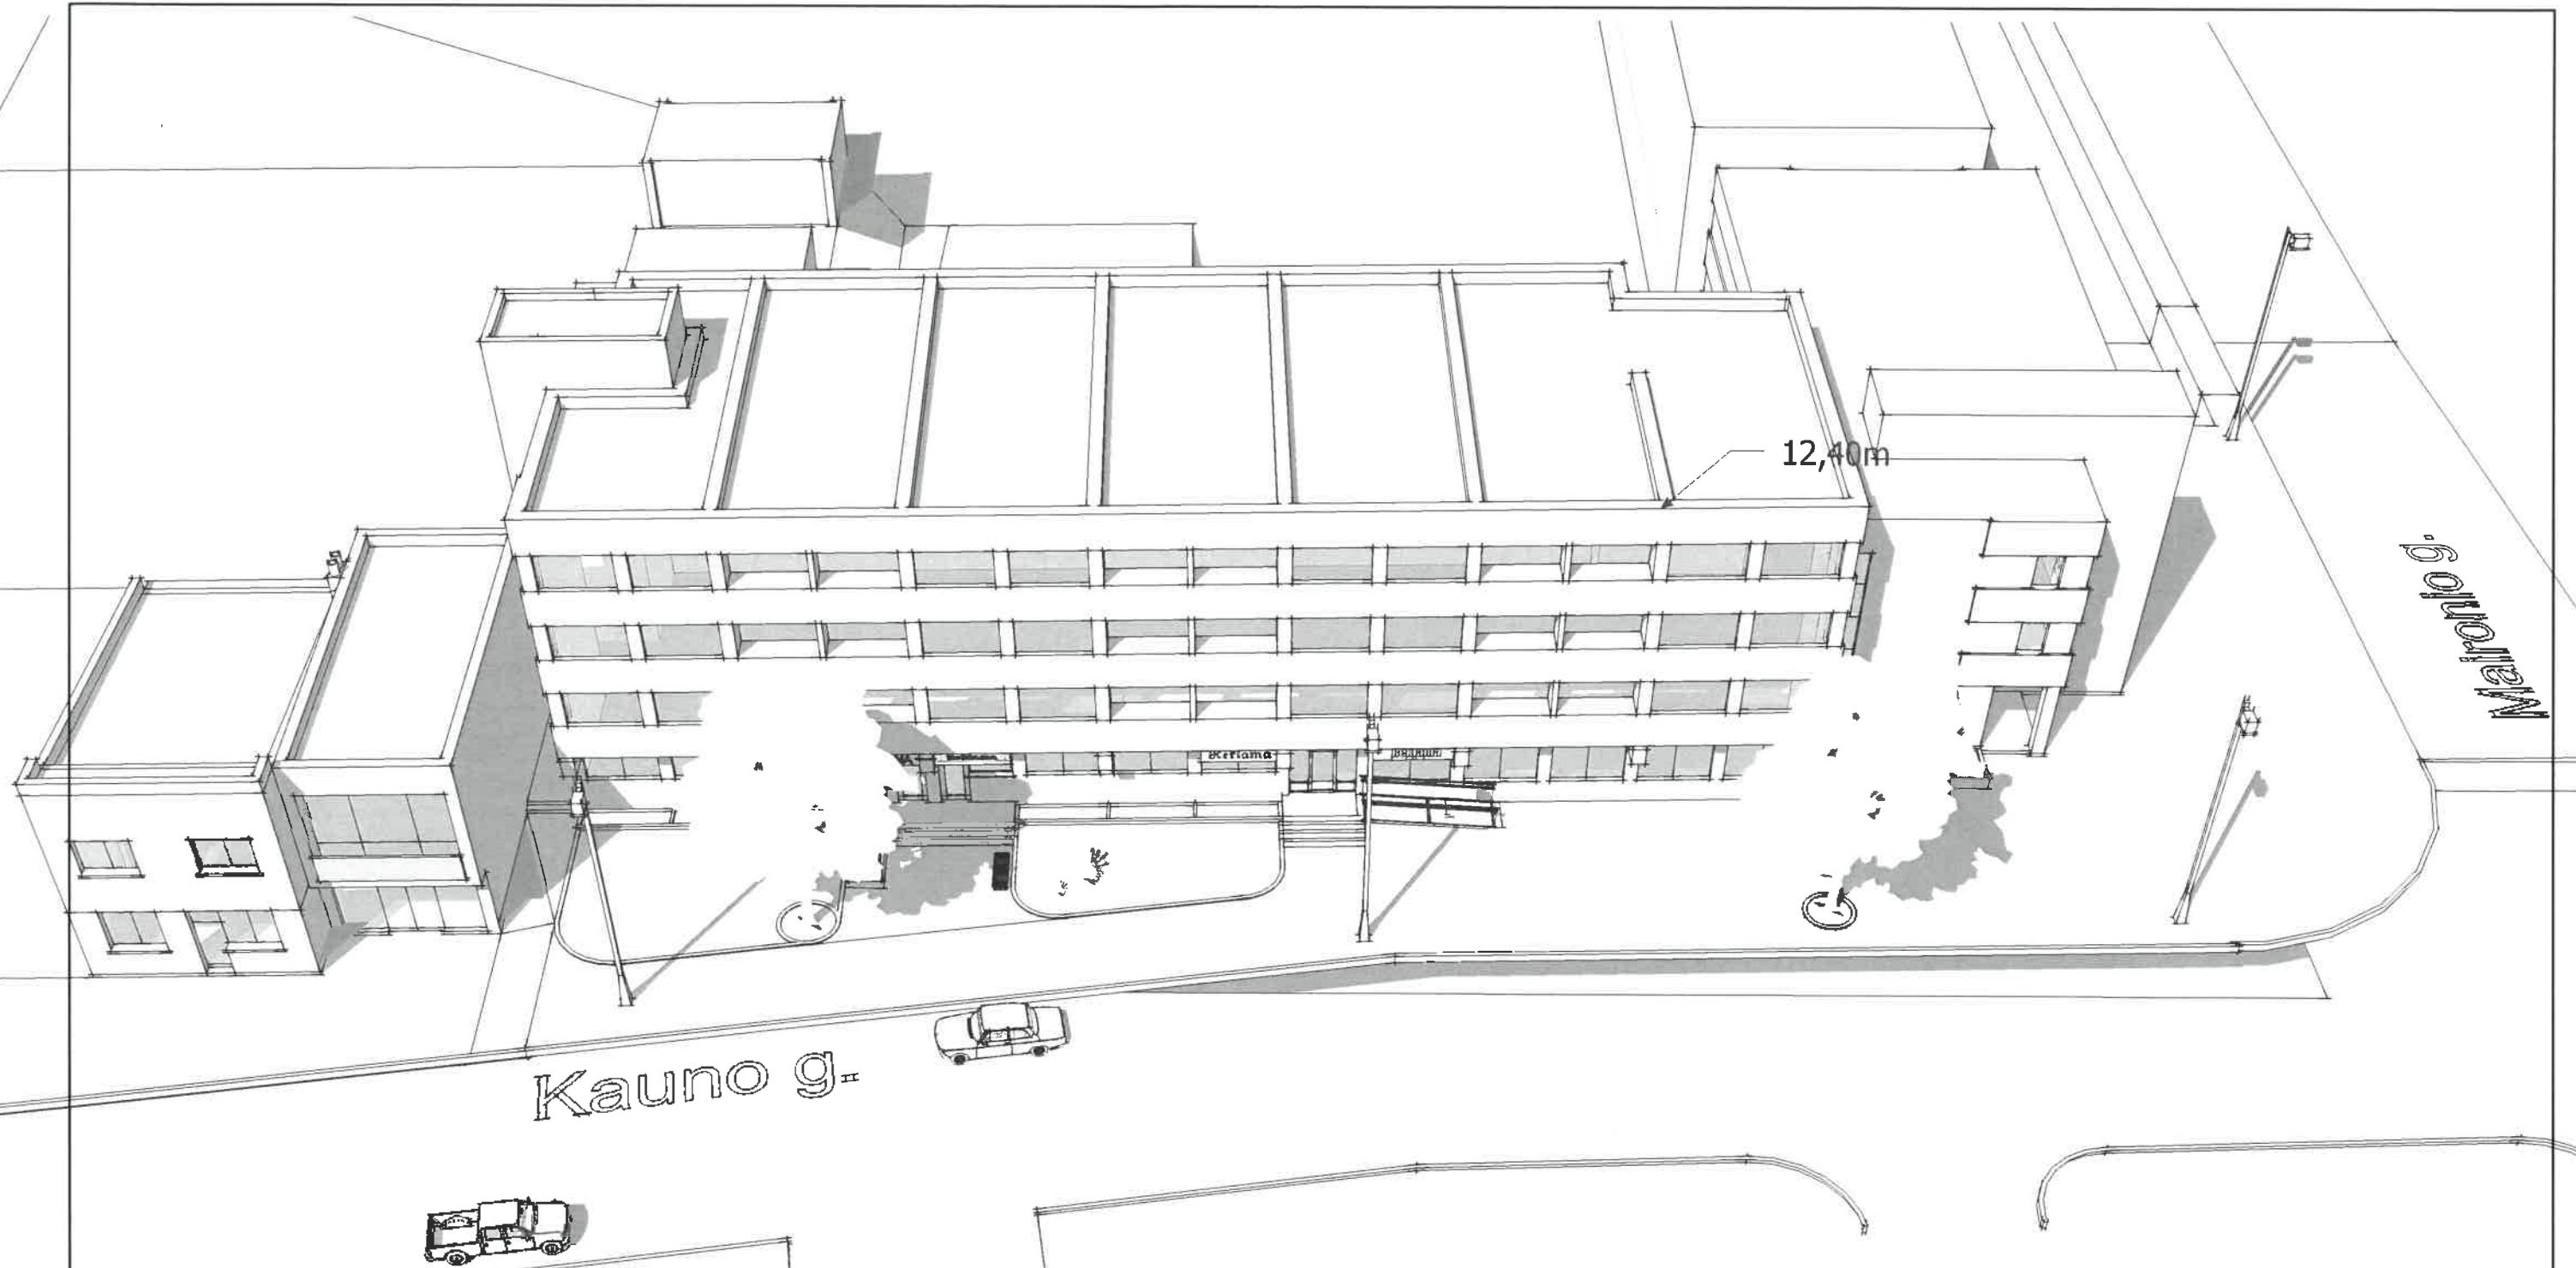

KVAL. DOK. NR.	UAB "Romas ir Virgis" Utenio a 6, Utena				STATINIO PROJEKTO PAVADINIMAS Gyvenamosios paskirties pastato Kauno g. 16, Utenoje, administracinės paskirties patalpų paskirties keitimo į prekybos paskirtį su paslaugų ir administracinėmis patalpomis, atliekant paprastojo remonto darbus, projektas
A 685	SPV	Lolita Šeduikytė		2019-08	STATINIO PAGRINDINĖ NAUDOJIMO PASKIRTIS
A 685	SP architektas	Lolita Šeduikytė		2019-08	Gyvenamosios paskirties (trijų ir daugiau butų (daugiaubčiai) pastatas (6.3.)
					DOKUMENTO PAVADINIMAS Sklypo plano aksonometrinis vaizdas
					Laida <b>0</b>
KALBOS TRUMP.	STATYTOJAS/UŽSAKOVIAS: UAB "Utenos prekyba"				DOKUMENTO ŽYMUO 3497-01-PP-SP-BR/1
LT					Lapas <b>2</b>
					Lapu <b>2</b>

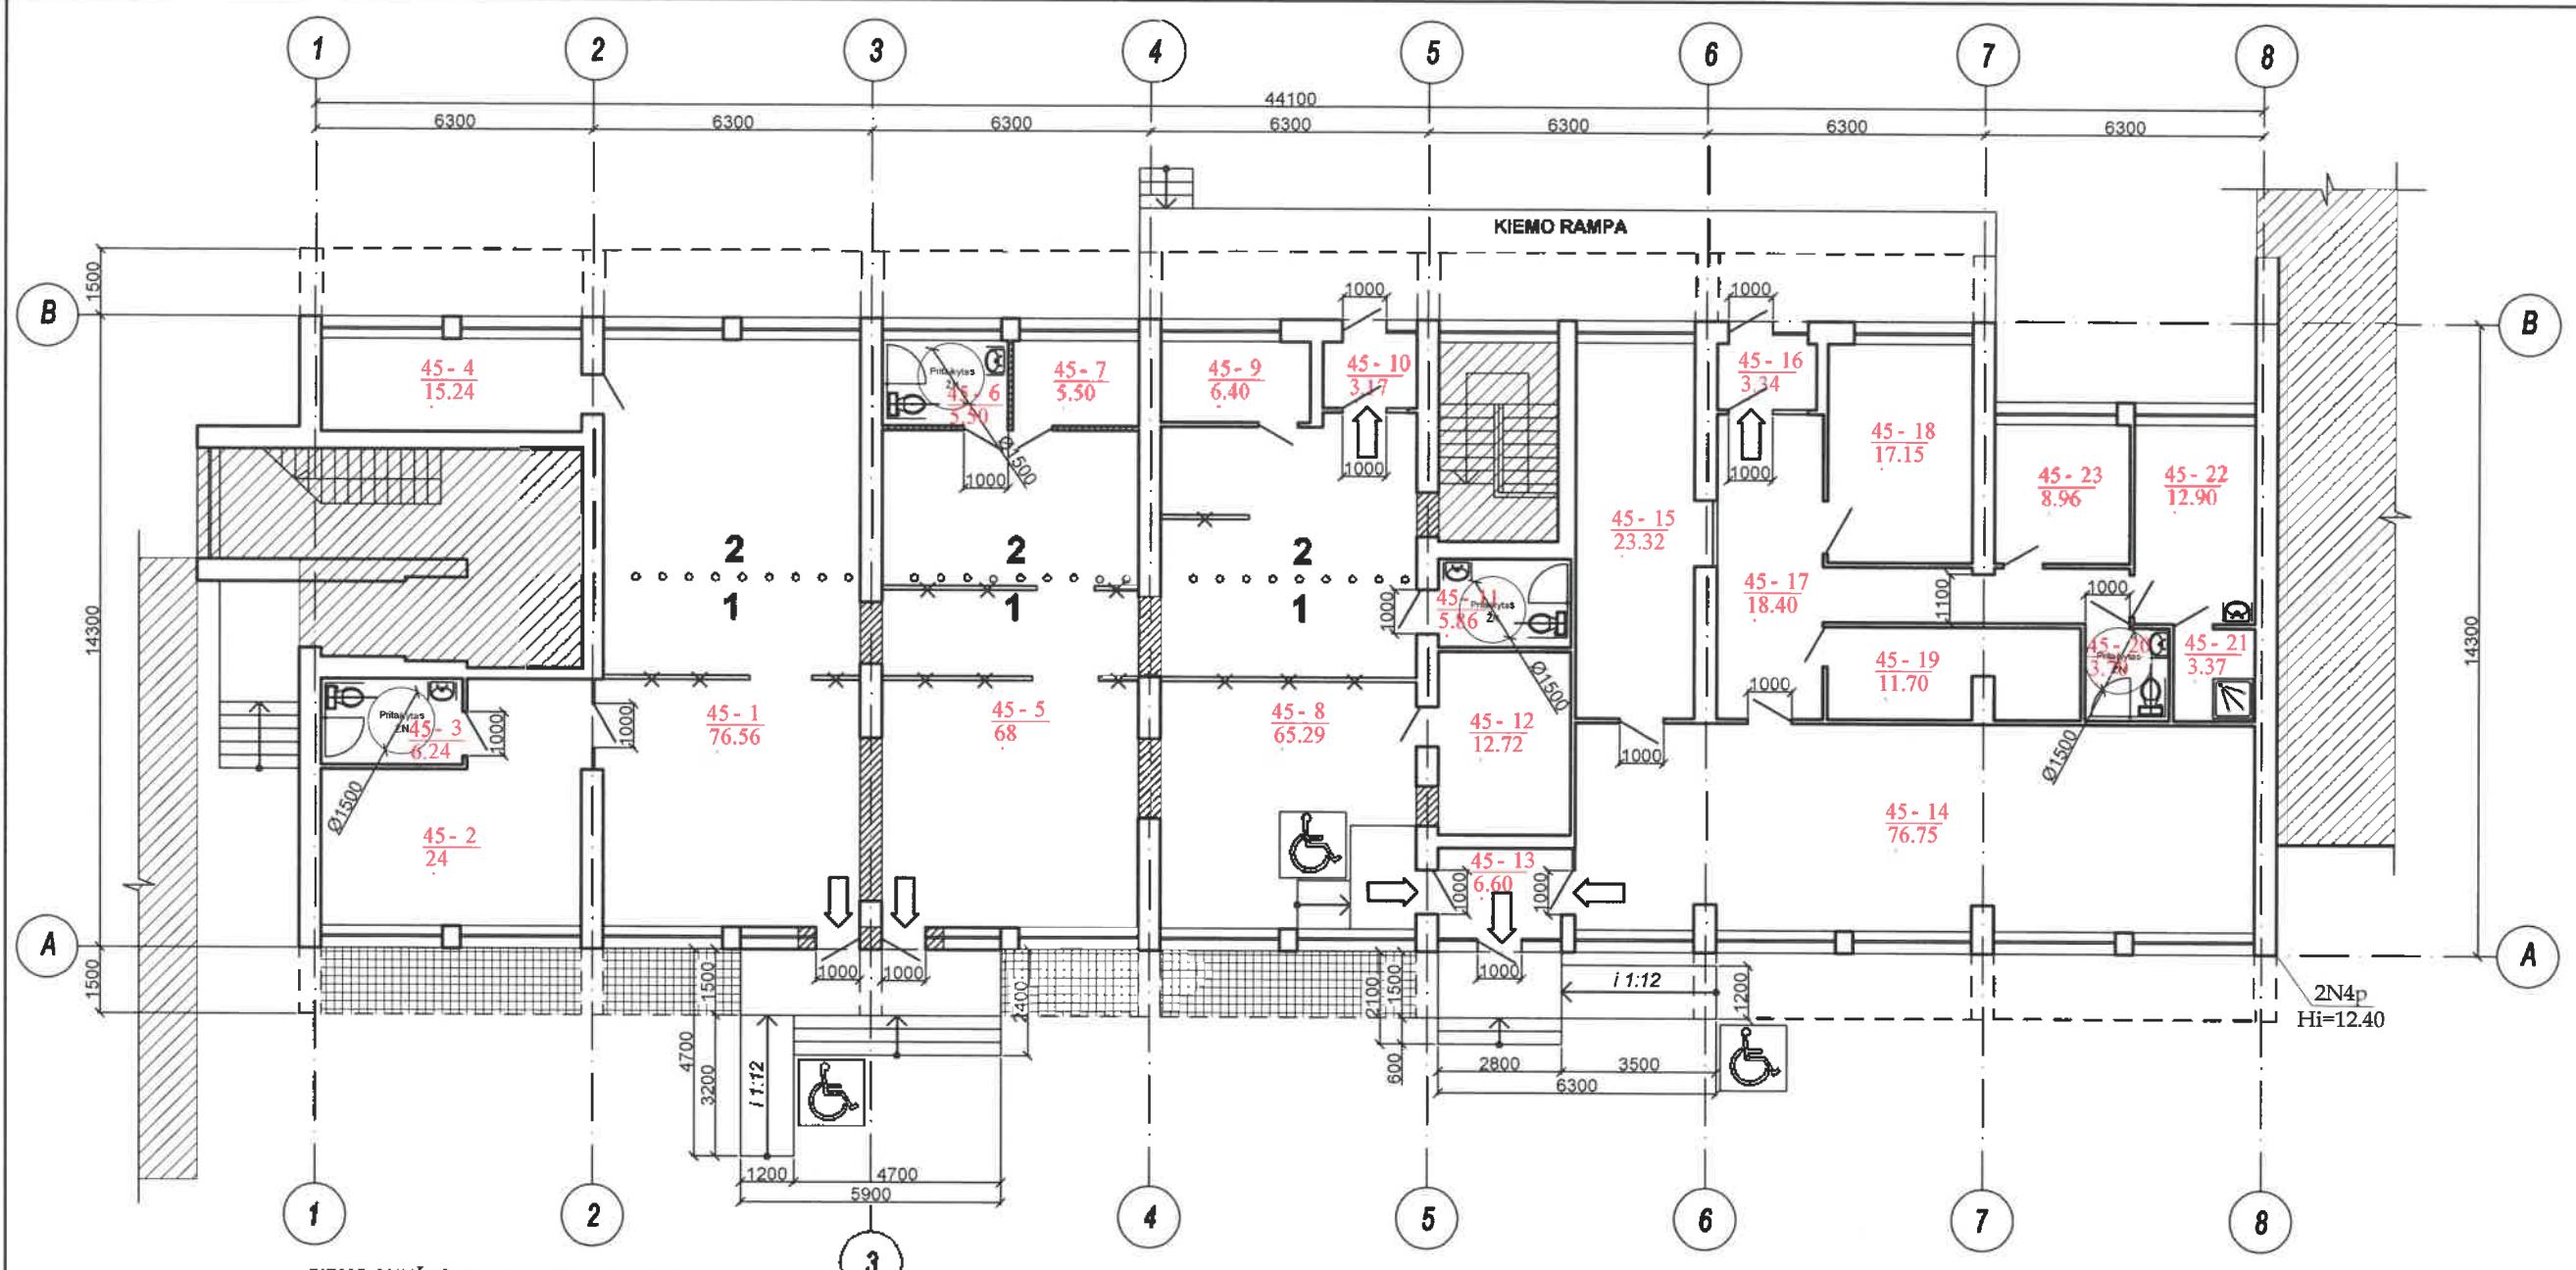

PIRMO AUKŠTO PATALPU EKSPLIKACIJA  
(OBJEKTO KAUNO G. 16-45)

EIL. NR.	PAVADINIMAS	PLOTAS, M <sup>2</sup>
45-1	Prekybos salė su paslaugų patalpa	76.56
45-2	Administracijos kabinetas	24
45-3	Sanitarinis mazgas pritaikytas ŽN	6.24
45-4	Saugykla	15.24
45-5	Prekybos salė su paslaugų patalpa	68
45-6	Sanitarinis mazgas pritaikytas ŽN	5.50
45-7	Drabužinė	5.50
45-8	Prekybos salė su paslaugų patalpa	65.29
45-9	Drabužinė	6.40
45-10	Tamburas	3.17
45-11	Sanitarinis mazgas pritaikytas ŽN	5.66
45-12	Administracijos kabinetas	12.72
45-13	Tamburas	6.60
45-14	Prekybos salė	76.75
45-15	Paslaužų kabinetas	23.32
45-16	Tamburas	3.34
45-17	Koridorius	18.40
45-18	Administracijos kabinetas	17.15
45-19	Saugykla	11.70
45-20	Sanitarinis mazgas pritaikytas ŽN	3.70
45-21	Dušinė	3.37
45-22	Drabužinė	12.90
45-23	Patalpų priežiūros inv. saugykla	8.96

B. pl. 480.67


PATALPU DALIŲ IR KITAS VAIZDAVIMAS

- [Hatched Box] Kito nekilnoamojo turto kadastro objekto sritis
- [White Box with Hatching] Užtaisyta anga esamoje konstrukcijoje
- [Hatched Box with Hatching] Nauja anga esamoje konstrukcijoje
- [X Pattern Box] Esama dalis, kuri turi būti išardyta
- [Cross-hatch Box] Šviesos priebudės perdengiamos cinkuoto presuotu metalo 30 x 30 mm aukštų tikeliiu
- [Solid Line Box] Pakeliamas paviršiaus sluoksnis
- [Arrow Box] Evakavimo(s) kelias
- [Dotted Line Box] Patalpų funkcinių zonų ribos:
  1. prekybos;
  2. paslaugų.
- [Handicap Symbol Box] ŽN pritaikyta zona-pažymėta tarplautiniu ŽN ženklu.
- [Toilet Symbol Box] ŽN pritaikyta zona-abipus unitazo 800-900 mm aukštėje nuo grindų įrengiami atlenktiniai ar pasukamai horizontaliai turėklai su alkūnramčiais. Prie unitazo ant stenos lanksti dušo žarna su dušo galvute, grindyse-anga vandeniu išbėgti.

PASTABOS:


1. Objekte (Kauno g. 16-45) atliekami paprastojo remonto darbai:
  - Išardomas neįskančios pravaras;
  - Užtaisomas praejimų tarp patalpų ir durų angos patalpose Nr. 1, 5, 6, 12;
  - Pažemininamas neįskančios esamos patalpės ašyje A iki numatomų lauko durų slenkščio ir lauko durų pločio (1000 mm) abipus ašies 3;
  - Projektuojamos cinkuoto presuotu metalo pandusų juostos, aukštų tikelis 30 x 10 mm;
  - Pandusų juostų apšėjimo ir viršuje, lauko laiptatakių apšėjimo ir viršuje projektuojamas jų ilgio ir 300 mm pločio išpejamasis paviršius;
2. Bendro ploto rodikliai atlikus paprastojo remonto darbus ir kadastrinius matavimus gali turėti nesminių nukrypimų.


KVAL. DOK. NR.	UAB "Romas ir Virgis" Utenio a 6, Utena	STATINIO PROJEKTO PAVADINIMAS Gyvenamosios paskirties pastato Kauno g. 16, Utenoje, administracinės paskirties patalpų paskirties keitimo į prekybos paskirtį su paslaugų ir administracinėmis patalpomis, atliekant paprastojo remonto darbus, projektas
A 685	SPV Lolita Šeduikytė	STATINIO PAGRINDINĖ NAUDOJIMO PASKIRTIS Gyvenamosios paskirties (trijų ir daugiau butų (daugiaubciai) pastatas (6.3.)
A 685	SP architektas Lolita Šeduikytė	DOKUMENTO PAVADINIMAS Pirmo aukšto plano schema
KALBOS TRUMP.	STATYTOJA/NAUŽAKOVAS: UAB "Utenos prekyba"	DOKUMENTO ŽYMUO 3497-01-PP-SA-BR/1
LT	Laida 0	Lapas Lapu 1 6

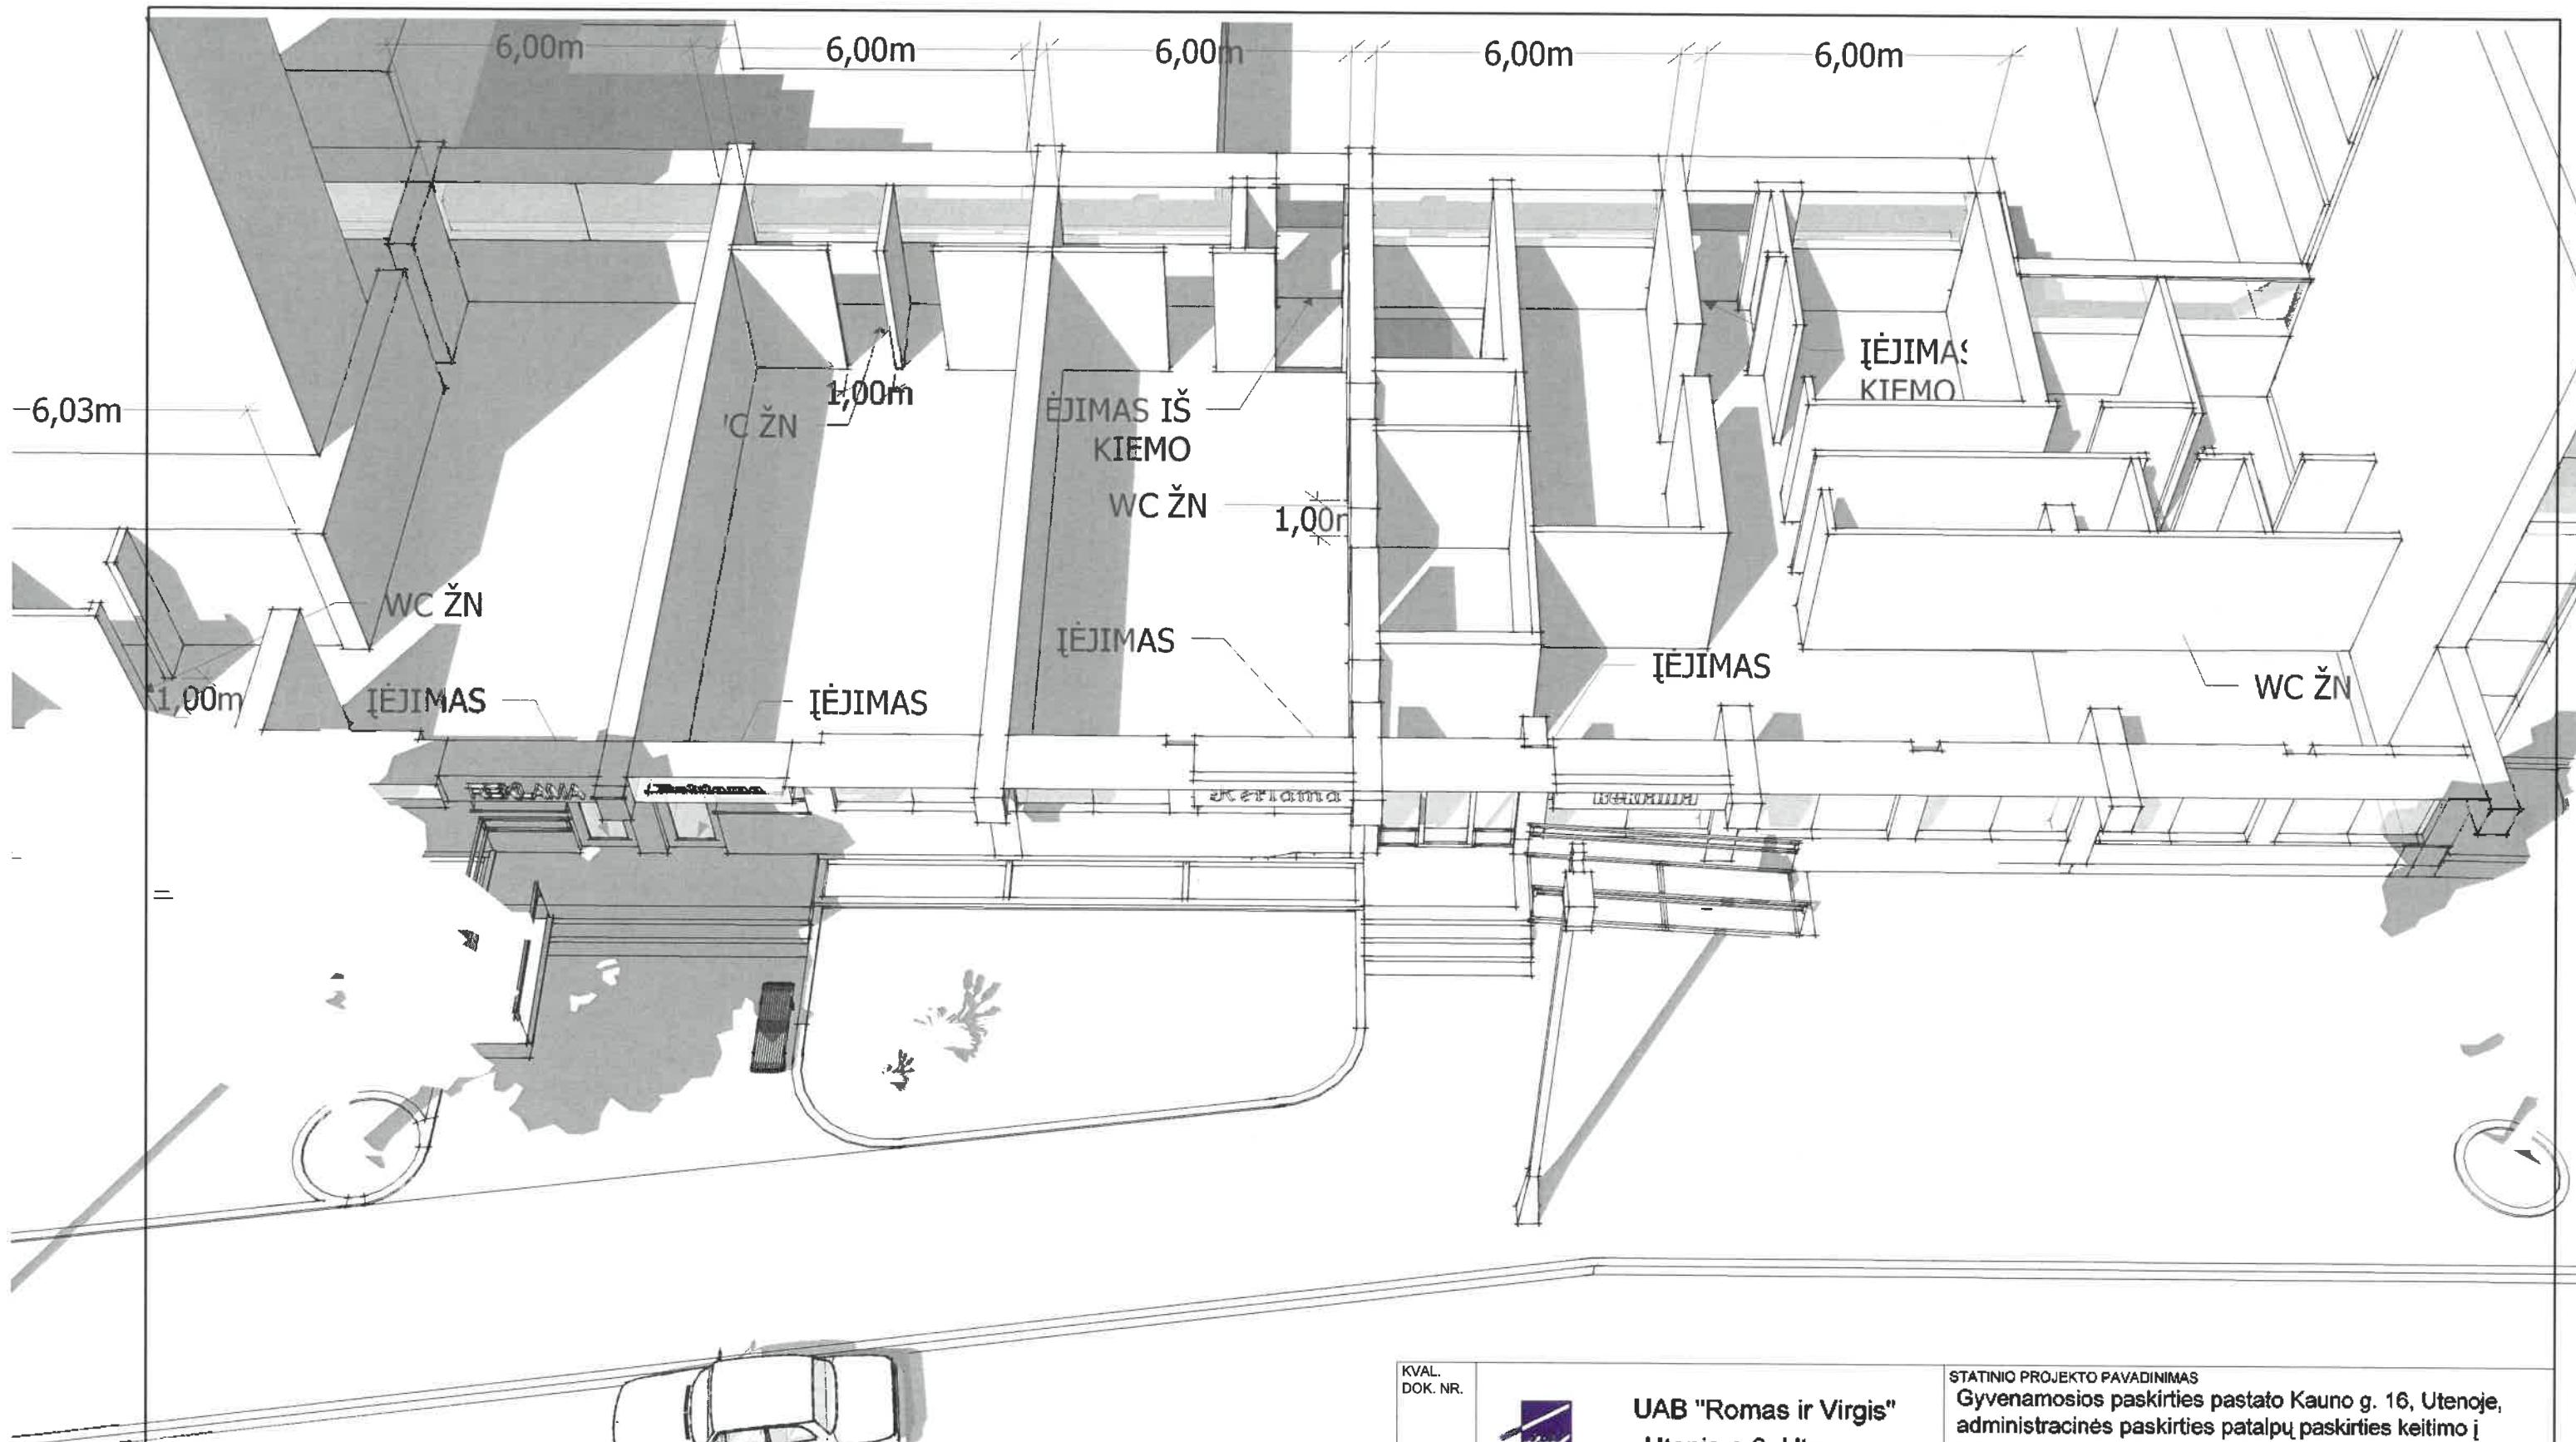


Kauno g.

KVAL. DOK. NR.	UAB "Romas ir Virgis" Utenio a 6, Utena					STATINIO PROJEKTO PAVADINIMAS Gyvenamosios paskirties pastato Kauno g. 16, Utenoje, administracinės paskirties patalpų paskirties keitimo į prekybos paskirtį su paslaugų ir administraciniems patalpomis, atliekant paprastojo remonto darbus, projektas
A 685	SPV	Lolita Šeduikytė	<i>Lolita Šeduikytė</i>	2019-08		STATINIO PAGRINDINĖ NAUDOJIMO PASKIRTIS Gyvenamosios paskirties (trijų ir daugiau butų (daugiaubčiai) pastatas (6.3.)
A 685	SP architektas	Lolita Šeduikytė	<i>Lolita Šeduikytė</i>	2019-08		DOKUMENTO PAVADINIMAS Pirmo aukšto plano aksonometrinis vaizdas
						Laida 0
						Lapas Lapu
KALBOS TRUMP.	STATYTOJAS UŽSAKOVAS: UAB "Utenos prekyba"					DOKUMENTO ŽYMUO 3497-01-PP-SA-BR/1
LT						2 6

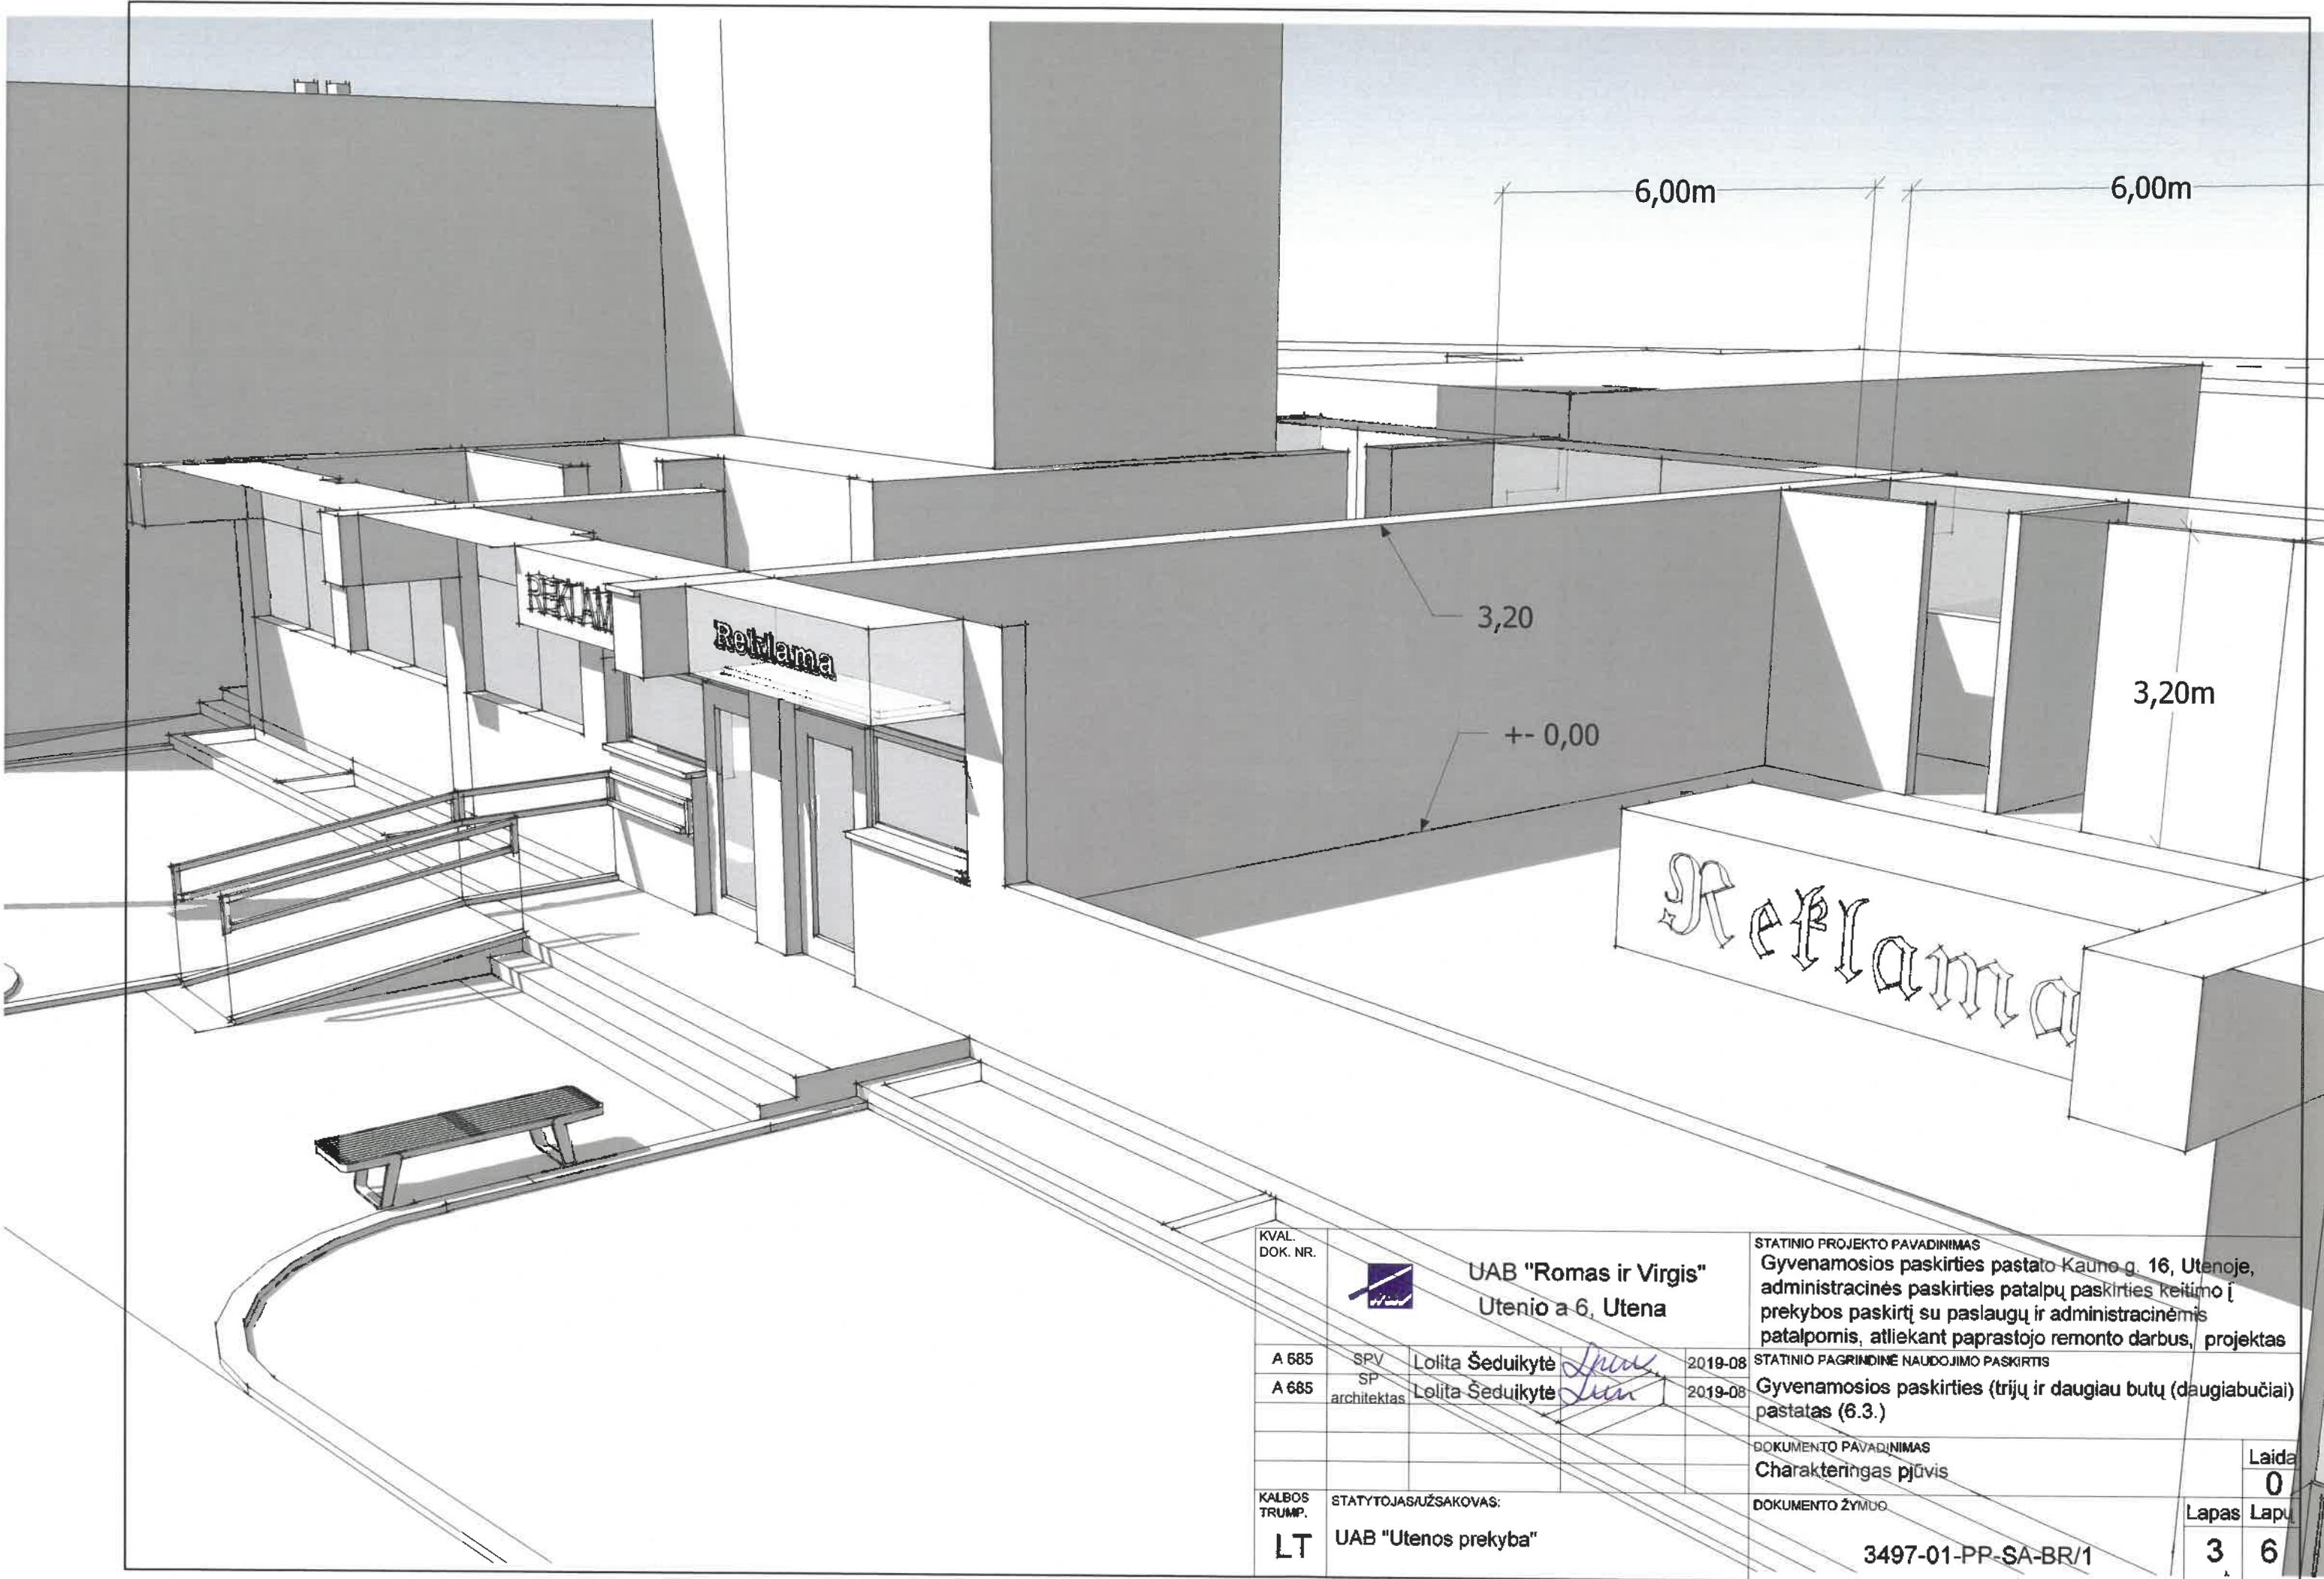


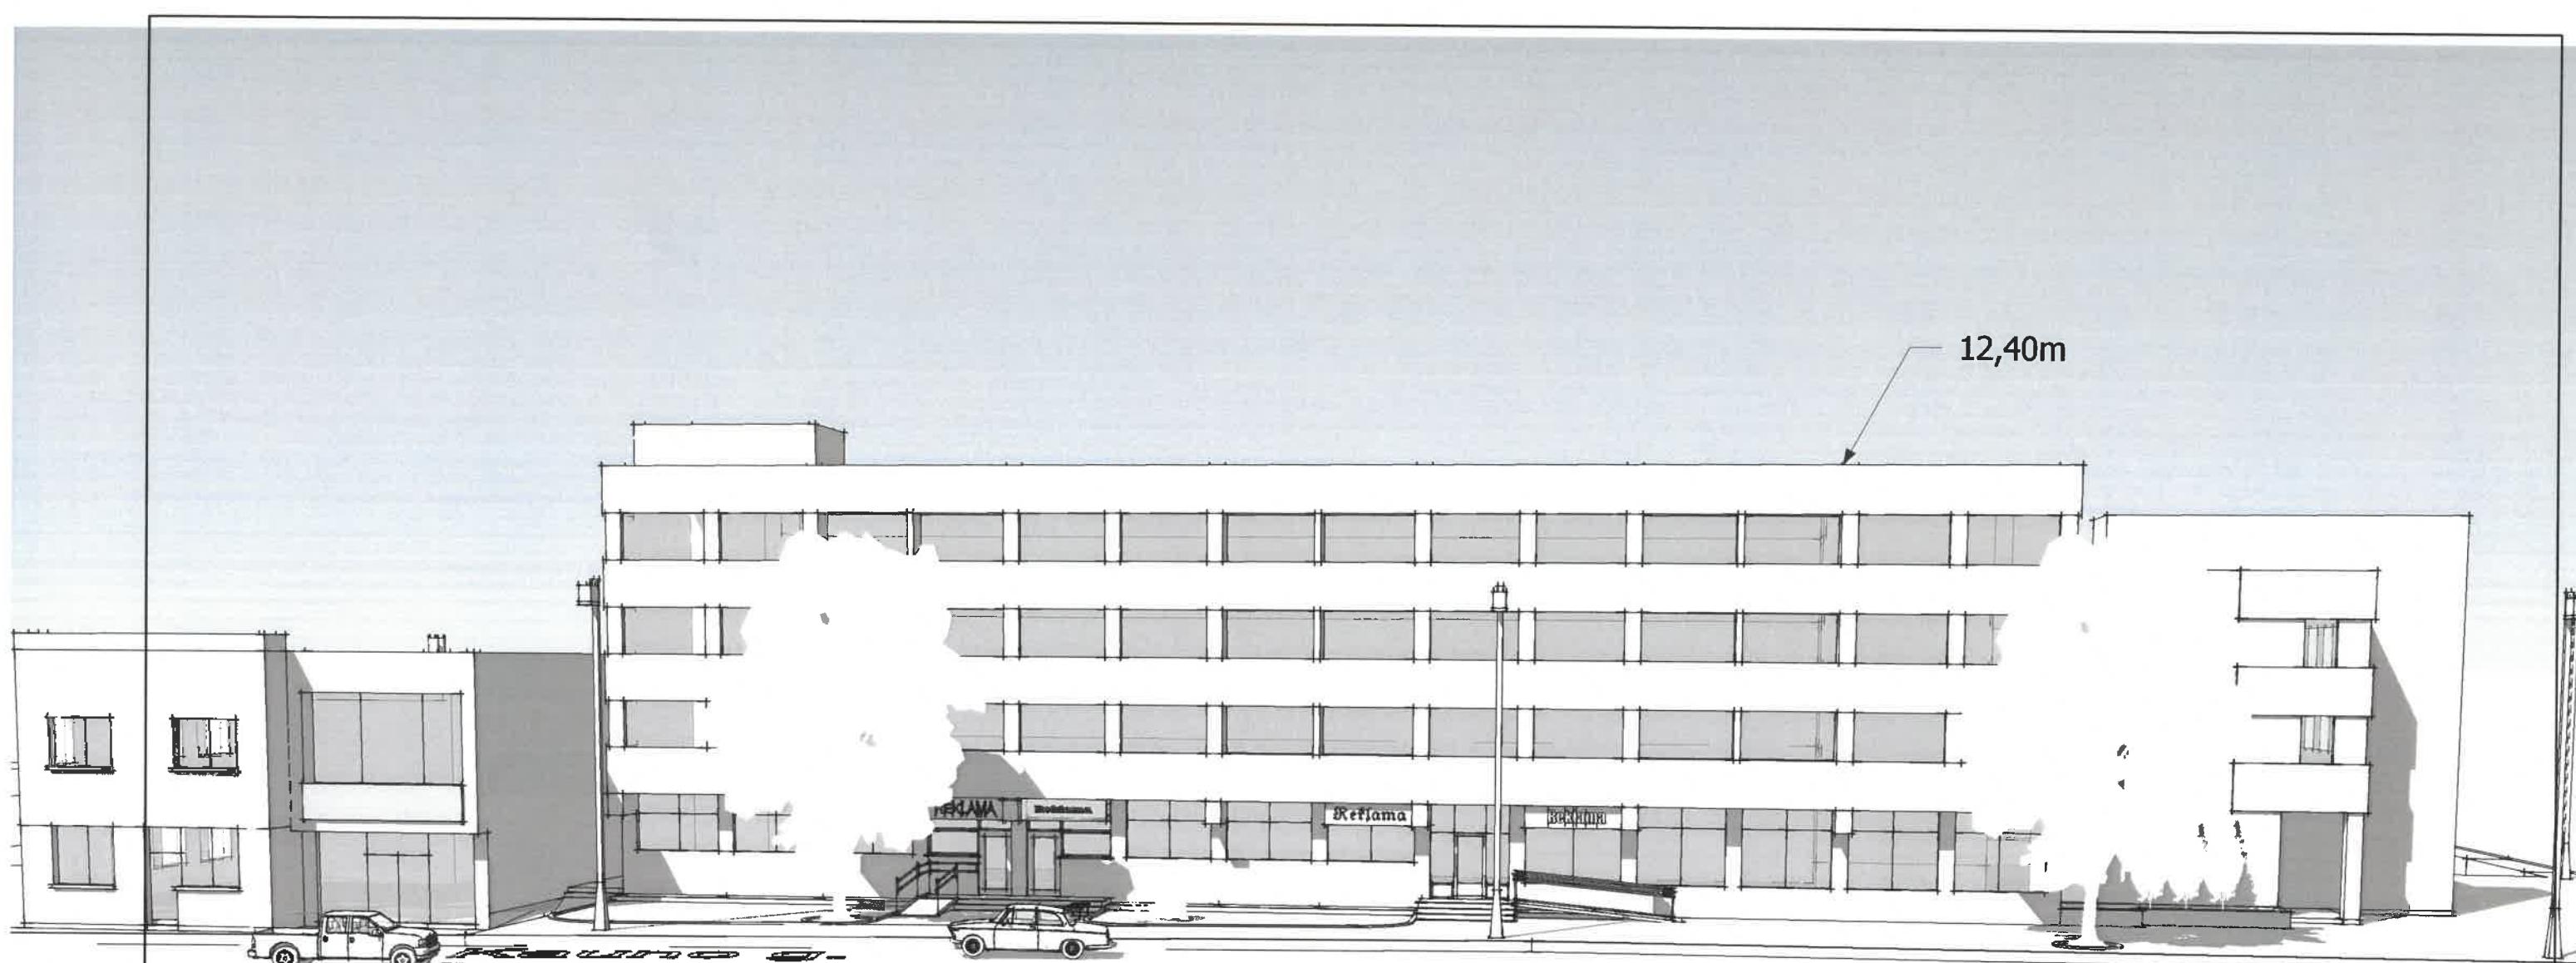

KVAL. DOK. NR.	UAB "Romas ir Virgis" Utenio a 6, Utena				STATINIO PROJEKTO PAVADINIMAS Gyvenamosios paskirties pastato Kauno g. 16, Utenoje, administraciniés paskirties patalpų paskirties keitimo į prekybos paskirtį su paslaugų ir administraciniémis patalpomis, atliekant paprastojo remonto darbus, projektas	
A 685	SPV	Lolita Šeduikytė	<i>Liuu</i>	2019-08	STATINIO PAGRINDINÉ NAUDOJIMO PASKIRTIS Gyvenamosios paskirties (trijų ir daugiau butų (daugiaubčiai) pastatas (6.3.)	
A 685	SP architektas	Lolita Šeduikytė	<i>Liuu</i>	2019-08		
					DOKUMENTO PAVADINIMAS Fasado išklotinė	
KALBOS TRUMP.	STATYTOJAS/UŽSAKOVAS: UAB "Utenos prekyba"				DOKUMENTO ŽYMUO	Laida
LT					3497-01-PP-SA-BR/1	0
						Lapas
						6

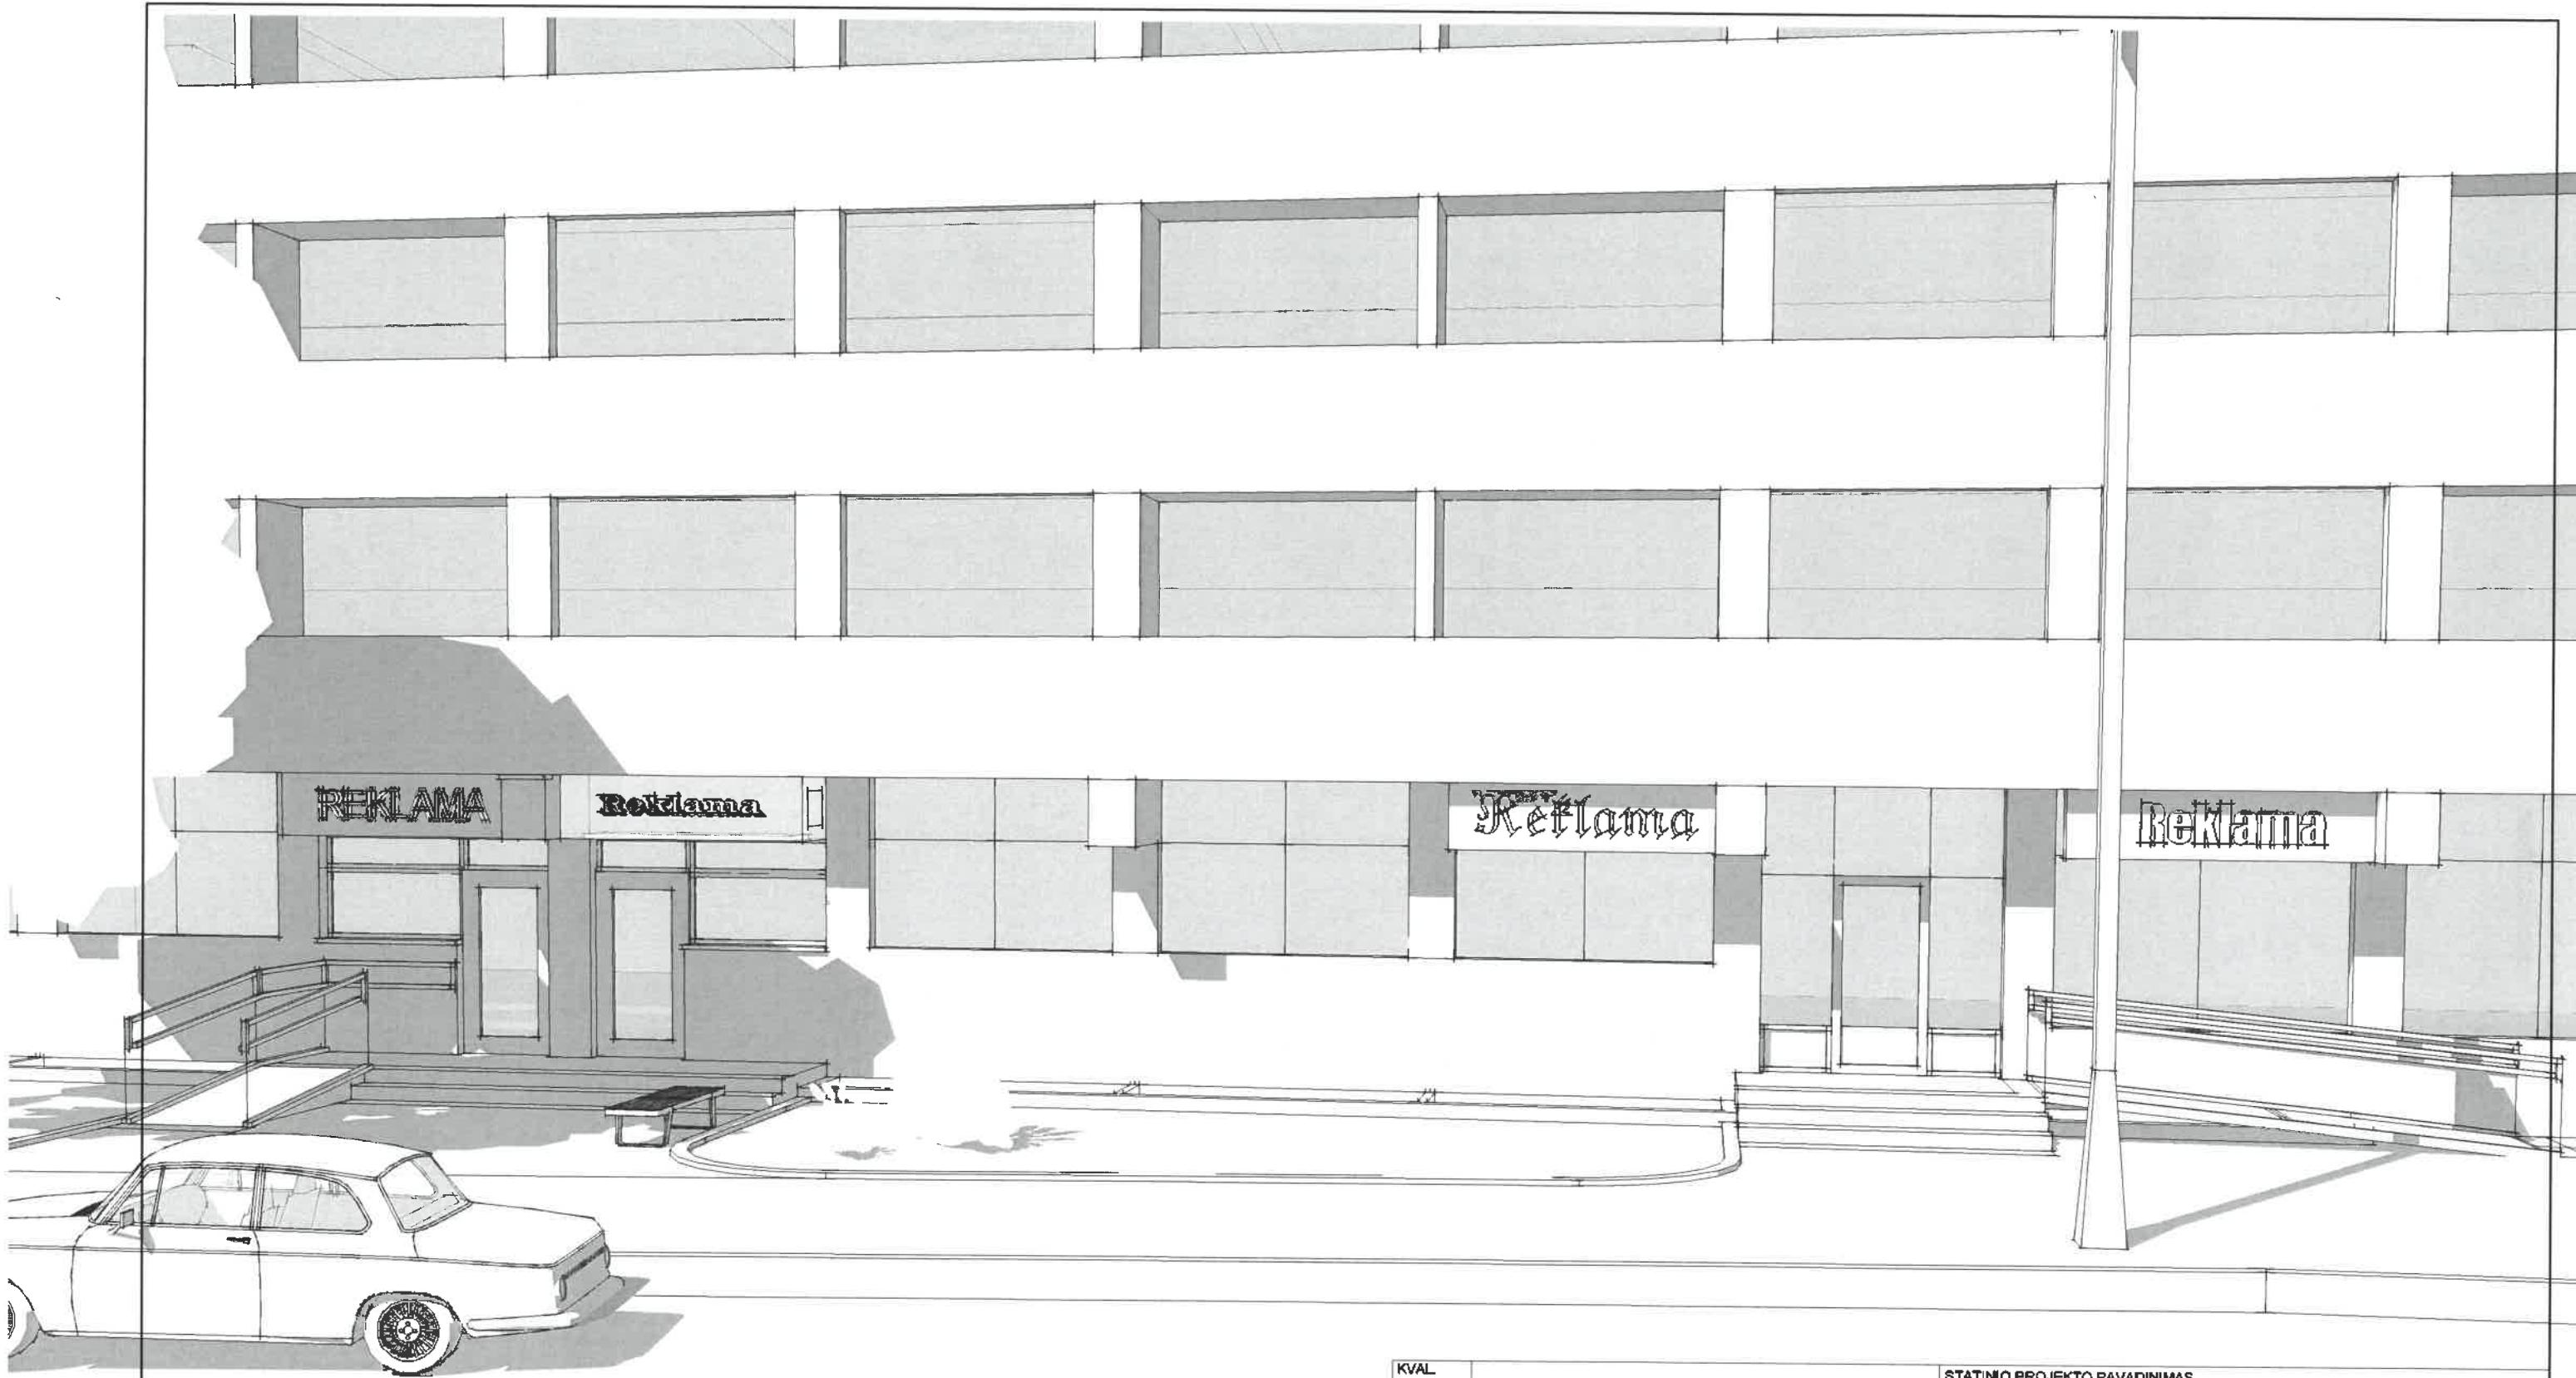

KVAL. DOK. NR.	UAB "Romas ir Virgis" Utenio a 6, Utena				STATINIO PROJEKTO PAVADINIMAS Gyvenamosios paskirties pastato Kauno g. 16, Utenoje, administracinės paskirties patalpų paskirties keitimo į prekybos paskirtį su paslaugų ir administraciniems patalpomis, atliekant paprastojo remonto darbus, projektas
A 685	SPV	Lolita Šeduikytė	<i>Lolita</i>	2019-08	STATINIO PAGRINDINĖ NAUDOJIMO PASKIRTIS Gyvenamosios paskirties (trijų ir daugiau butų (daugiaubciai) pastatas (6.3.)
A 685	SP architektas	Lolita Šeduikytė	<i>Lolita</i>	2019-08	DOKUMENTO PAVADINIMAS Fasadas
					Laida 0
					Lapas Lapą 5 6
KALBOS TRUMP.	STATYTOJAS/UŽSAKOVAS: UAB "Utenos prekyba"				DOKUMENTO ŽYMUO 3497-01-PP-SA-BR/1

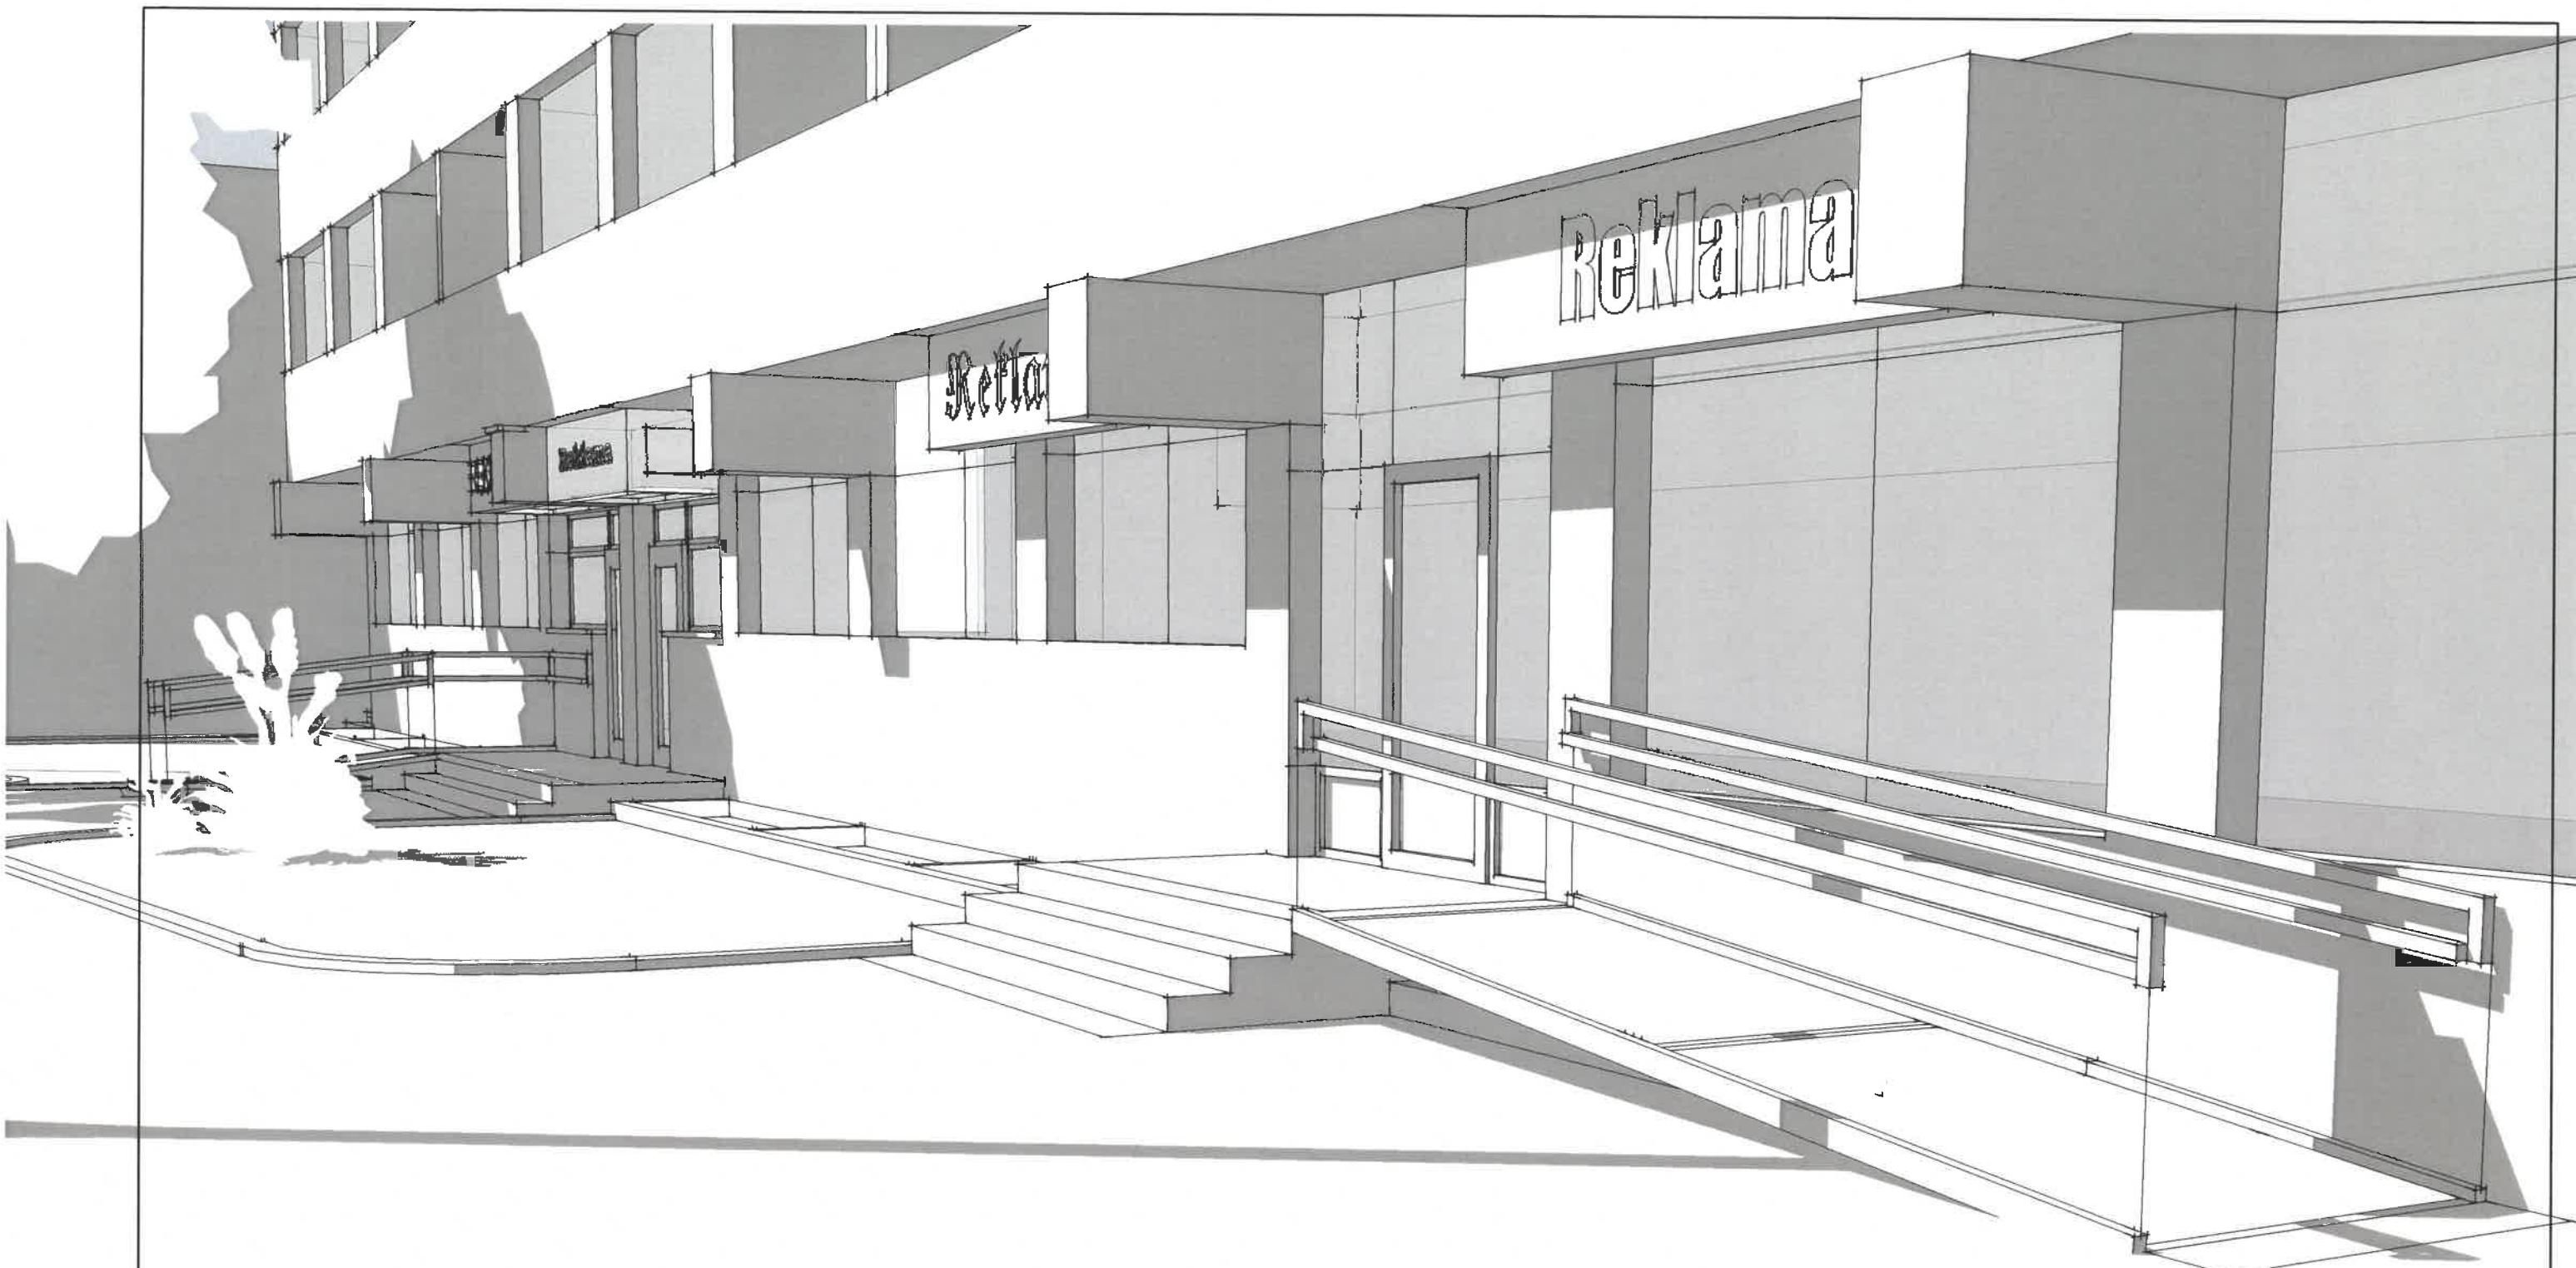

KVAL. DOK. NR.	UAB "Romas ir Virgis" Utenio a 6, Utena				STATINIO PROJEKTO PAVADINIMAS Gyvenamosios paskirties pastato Kauno g. 16, Utenoje, administracinės paskirties patalpų paskirties keitimo į prekybos paskirtį su paslaugų ir administracinėmis patalpomis, atliekant paprastojo remonto darbus, projektas	
A 685	SPV	Lolita Šeduikytė	<i>Lilija</i>	2019-08	STATINIO PAGRINDINE NAUDОJIMO PASKIRTIS Gyvenamosios paskirties (trijų ir daugiau butų (daugiaubčiai) pastatas (6.3.)	
A 685	SP architektas	Lolita Šeduikytė	<i>Lilija</i>	2019-08		
KALBOS TRUMP.	STATYTOJAS/UŽSAKOVAS: UAB "Utenos prekyba"				DOKUMENTO ŽYMUO	Laida
LT					3497-01-PP-SA-BR/1	0
						6
						6

## VIEŠO SVARSTYMO SU VISUOMENE ATASKAITA

Vadovaujantis Lietuvos Respublikos statybos įstatymo 37 straipsniu ir statybos techninio reglamento STR 1.04.04:2017 „Statinio projektavimas, projekto ekspertizė“ VIII nuostatomis statytojas „Utenos prekyba“ informavo visuomenę apie numatomą visuomenei svarbių prekybos paskirties patalpų gyvenamosios paskirties pastate projektavimą, kuriam Teritorijų planavimo įstatymo 20 straipsnyje nustatytais atvejais neparengtas detalusis planas ir statyba žemės sklype, kad. Nr. 8270/0013:64 Utenos m.k.v., esančiame Kauno g. 16, Utenoje, yra ledžiama.

2019 m. rugpjūčio 29 d. „Utenos rajono savivaldybė“ interneto tinklapyje [www.utena.lt/](http://www.utena.lt/), taip pat stende sklype prie daugiabučio namo Kauno g. 16, Utenoje, skelbimais buvo pranešta apie numatomą statinio projektavimo pradžią ir visuomenės dalyvavimą svarstant statinio projektinius pasiūlymus.

2019 m. rugsėjo 17 d. 12.00 val. (ne darbo metu) UAB „Romas ir Virgis“ patalpose, Utenio a. 6, Utenoje, įvyko viešas susirinkimas. Projektinių pasiūlymų pristatyme dalyvavo statytojo UAB „Utenos prekyba“ atstovas Dalius Drebulis, projektuotojo UAB „Romas ir Virgis“ PV Lolita Šeduikytė, Utenos rajono savivaldybės administracijos Teritorijų planavimo ir statybos skyriaus vyresn. specialistė Nijolė Barauskienė, konsultantas Saulius Zokas atestuotas architektas vykdantis architektūros IV. Projektuotojas viešo susirinkimo pirmininku paskyrė UAB „Utenos prekyba“ atstovą Dalių Drebulį veikiantį pagal įgaliojimą, sekretore UAB „Romas ir Virgis“ PV Lolitą Šeduikytę. Per vieną valandą nuo susirinkimo pradžios daugiau dalyvių neatvyko ir pasiūlymų nepateikė, buvo konstatuojama, kad viešo susirinkimo procedūra atlikta. Laikoma, kad visuomenė pritaria projektiniams pasiūlymams.

Priedas, viešumo užtikrinimo procedūros dokumentacija:

1. Skelbimo „Utenos rajono savivaldybė“ interneto svetainėje kopija (2019-08-29) [www.utena.lt/](http://www.utena.lt/);
2. Stendo įrengto statybos sklype prie pastato fotonuotraukos;
3. Viešo susirinkimo protokolas ir dalyvių sąrašas (2017-06-12), 3 lapai.

UAB „Romas ir Virgis“ PV Lolita Šeduikytė

**Pranešimas apie numatomą statinių (jų dalių) projektavimo pradžią ir visuomenės  
dalyvavimą svarstant statinių (jų dalių) projektinius pasiūlymus**



Paskelbta: Ketvirtadienis, 29 Rugsėjis 2019 09:34




Vadovaujantis Lietuvos Respublikos statybos įstatymu ir statybos techniniu reglamentu STR 1.04.04:2017 „Statinio projektavimas, projekto ekspertizė“, statytojas UAB „Utenos prekyba“ informuoja visuomenę apie numatomą visuomenei svarbių prekybos paskirties patalpų gyvenamosios paskirties pastate projektavimą, kuriam Teritorijų planavimo įstatymo nustatytais atvejais neparengtas detalusis planas ir statyba žemės sklype, kadastriniu Nr. 8270/0013:64, Utenos m. k.v., esančiame, Kauno g. 16, Utenoje, yra leidžama.

Statytojas per 3 darbo dienas prie statybos sklypo ribos turi pastatyti stendą su išvardinta informacija, kuri privaloma laikyti ne mažiau 10 darbo dienų nuo šio pranešimo savivaldybės interneto svetainėje [www.utena.lt](http://www.utena.lt), paskelbimo dienos.

Techninio projekto pavadinimas: Gyvenamosios paskirties pastato Kauno g. 16, Utenoje, administracinių paskirties patalpų paskirties keitimo į

prekybos paskirti su paslaugų ir administraciniems patalpomis, atliekant paprastojo remonto darbus, projektas.

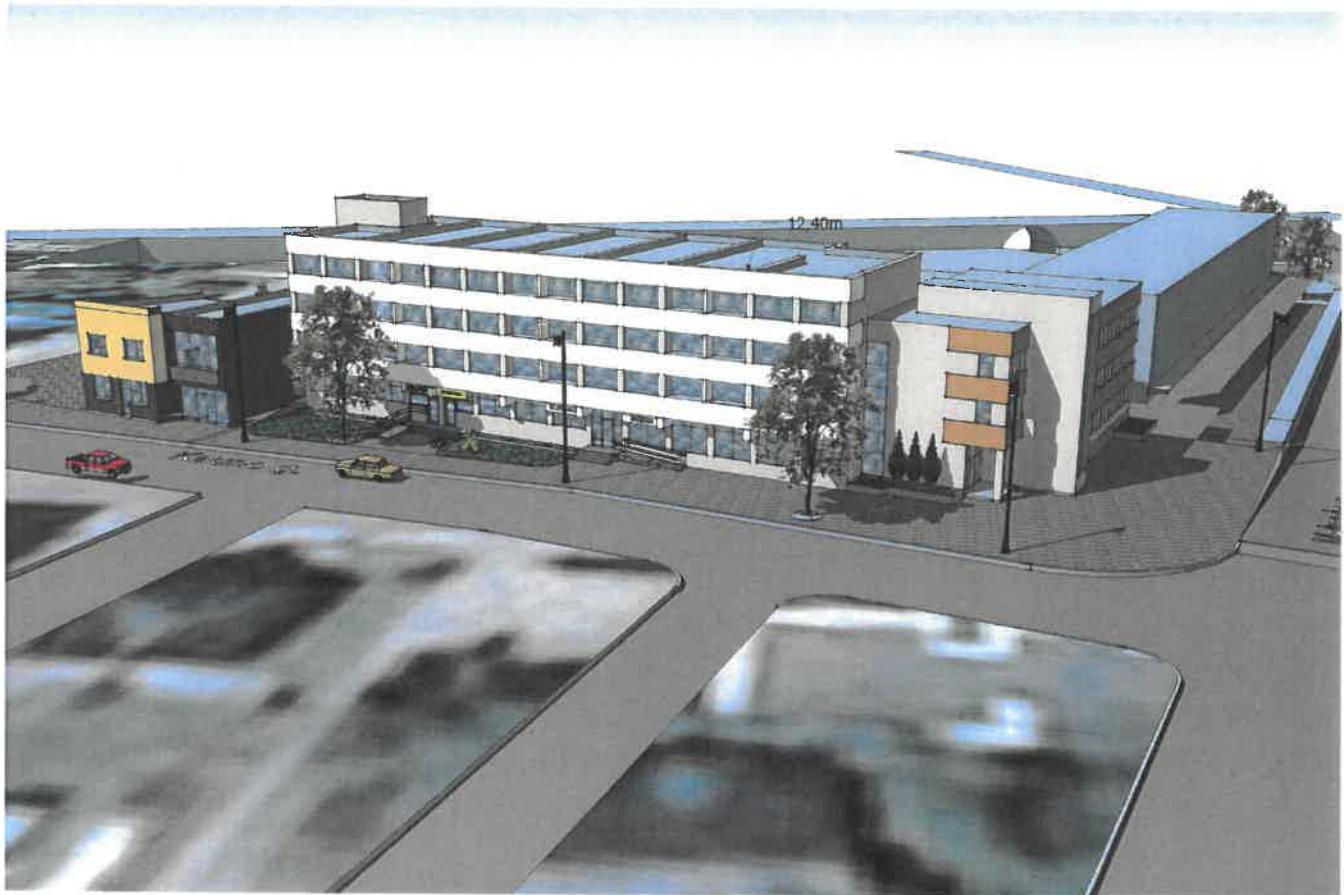

Statybos geografinė vieta: Kauno g. 16-45, Utenos miestas, sklypo kadastrinis Nr. 8270/0013:64 Utenos m. k.v.


Statinio paskirtis: Gyvenamosios paskirties (trijų ir daugiau butų (daugiabučiai) pastatai (6.3), patalpų paskirtis esama – administraciniés paskirties, būsimą – prekybos su paslaugų ir administraciniems patalpomis.

Statytojas: UAB „Utenos prekyba“, Maironio g. 2, Utena, tel. (+370) 389 54869

Projektuotojas: UAB „Romas ir Virgis“, Utenio a. 6, Utena, tel. (+370) 389 56554, el. paštas: [romas.virgis@gmail.com](mailto:romas.virgis@gmail.com)

Projekto vadovė ir projektinių pasiūlymų architektė: Lolita Šeduikytė, tel. (+370) 616 70223, el. paštas: [l.seduikyte@gmail.com](mailto:l.seduikyte@gmail.com)

Susipažinti su projektiniais pasiūlymais galima: projektuotojo UAB „Romas ir Virgis“ patalpose, adresu: Utenio a. 6, Utena, darbo dienomis nuo 8.00 iki 16.00 val. ir Utenos rajono savivaldybės interneto svetainėje [www.utena.lt](http://www.utena.lt), nuo 2019 m. rugpjūčio 29 d. iki 2019 m. rugsėjo 17 d. Informacija projektinių pasiūlymų rengėjo teikiama darbo dienomis nuo 8.00 val. iki 16.00 val. tel. (+370) 616 70223, arba el. paštu: [l.seduikyte@gmail.com](mailto:l.seduikyte@gmail.com)

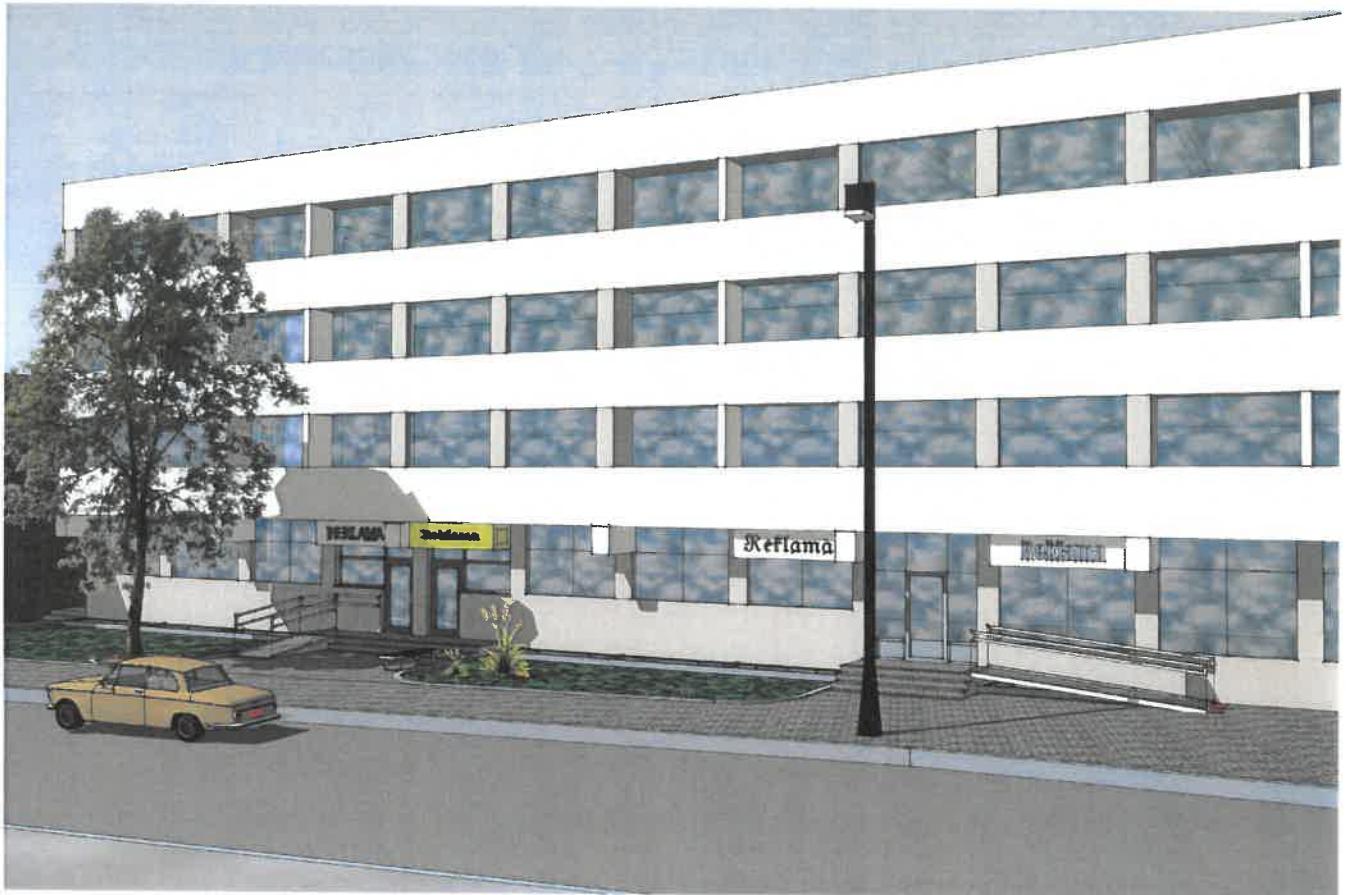

Visuomenės atstovai pasiūlymus dėl projektinio pasiūlymo sprendinių gali teikti projektuotojui raštu adresu: UAB „Romas ir Virgis“, Utenio a. 6, Utena, el. paštu: [romas.virgis@gmail.com](mailto:romas.virgis@gmail.com) arba [lseduikyte@gmail.com](mailto:lseduikyte@gmail.com), per visą 10 darbo dienų laikotarpi, skirtą visuomenei susipažinti su projektiniais pasiūlymais, - iki viešo susirinkimo pabaigos ir jo metu. Teikiant pasiūlymus projektuotojui turi būti nurodyta:

1. fizinio asmens vardas, pavardė, elektroninio pašto adresas, juridinio asmens pavadinimas, elektroninio pašto adresas;
2. pasiūlymo teikimo data;
3. informacija ir aplinkybės, kuo grindžiamas pasiūlymas.

Pasiūlymus pateikusiems visuomenės atstovams projektuotojas per 5 darbo dienas po viešo susirinkimo atsako raštu, pateikdamas pasiūlymų įvertinimą su paaškinimais.

Viešas susirinkimas įvyks 2019 m. rugsėjo 17 d. 12.00 val. (pietų pertraukos metu) adresu: Utenio a. 6, Utenoje, UAB „Romas ir Virgis“ patalpose.



Viešojo susirinkimo, svarstant projektinius pasiūlymus projekto: „Gyvenamosios paskirties pastato Kauno g. 16, Utena, administracinės paskirties patalpų paskirties keitimo į prekybos paskirtį su paslaugų ir administraciniemis patalpomis, atliekant paprastojo remonto darbus, projektas“

## PROTOKOLAS

2019 – 09 - 17

UTENA

Susirinkimas įvyko 2019-09-17 UAB „Romas ir Virgis“ patalpose, Utenio a. 6, Utena, pradžia 12.00 val. (ne darbo metu).

Paskirtas susirinkimo posėdžio pirmininkas: UAB „Utenos prekyba“ atstovas Dalius Drebulis veikiantis pagal įgaliojimą

Paskirta susirinkimo posėdžio sekretorė: UAB „Romas ir Virgis“ PV Lolita Šeduikytė

**REGISTRACIJA:** Viešame susirinkime užsiregistravo: statytojo UAB „Utenos prekyba“ atstovas Dalius Drebulis, projektuotojo UAB „Romas ir Virgis“ PV Lolita Šeduikytė, Utenos rajono savivaldybės administracijos Teritorijų planavimo ir statybos skyriaus vyresn. specialistė Nijolė Barauskienė, konsultantas Saulius Zokas atestuotas architektas vykdantis architektūros IV.

**DARBOTVARKĖ:** 1. Paskirti viešo susirinkimo pirmininką ir sekretorių.

2. Viešas susirinkimas pristatyti visuomenei svarstyti parengtus projektinius pasiūlymus, projekto: „Gyvenamosios paskirties pastato Kauno g. 16, Utena, administracinės paskirties patalpų paskirties keitimo į prekybos paskirtį su paslaugų ir administraciniemis patalpomis, atliekant paprastojo remonto darbus, projektas“.

**SVARSTYTA:** Projektiniai pasiūlymai, numatomo rengti techninio projekto: „Gyvenamosios paskirties pastato Kauno g. 16, Utena, administracinės paskirties patalpų paskirties keitimo į prekybos paskirtį su paslaugų ir administraciniemis patalpomis, atliekant paprastojo remonto darbus, projektas“. Projektuotojo UAB „Romas ir Virgis“ PV Lolita Šeduikytė pristato statytoja/iniciatorių UAB „Utenos prekyba“, paaiškino numatomo rengti projekto projektinių pasiūlymų tikslus, bendras objekto techninės aplinkybes, viešumo užtikrinimo procedūros eiga. Vyksa numatomo pertvarkyti gyvenamosios paskirties daugiabučio pastato dalies patalpų, kurios nuosavybės teise priklauso UAB „Utenos prekyba“, projektinių pasiūlymų svarstymo diskusija.

KALBÉJO:

- Projektuotojo UAB „Romas ir Virgis“ PV Lolita Šeduikytė: „Po patalpų paskirties pakeitimo ir atlikus paprastojo remonto darbus daugiabučio gyvenamosios paskirties pastato naudojimo paskirtis nesikeičia. Susipažinimo su projektiniais pasiūlymais laikotarpiu (nuo 2019 m. rugpjūčio 29 d. iki 2019 m. rugsėjo 17 d.) ir susirinkimo metu pasiūlymų neužregistruavome“.
- konsultantas Saulius Zokas atestuotas architektas vykdantis architektūros IV: „Bendra patalpų erdvė gali būti skaidoma pertvaromis, priklausomai nuo nuomininkų skaičiaus ir jų komercinių tikslų, su atskirais įėjimais ir sanitariniais mazgais pritaikytais ŽN. Galima įrengti keturias nepriklausomas komercines zonas. Esama fasado apdaila tvarkinga, todėl tvarkomi paviršiai tik lauko durų įrengimo vietose ir rekomenduojama pakeisti esamo įėjimo aikštelių apdaila tarp ašių „5“, „6“, derinant vieningą įėjimų apdailą (detalizuojama projekto TP etape)“.
- Viešo susirinkimo pirmininkas UAB „Utenos prekyba“ atstovas Dalius Drebulis: „Konstatuoju, kad viešo svarstymo procedūra atlikta, o visuomenė nesuinteresuota projektiniais pasiūlymais“.

NUTARTA:

1. Per vieną valandą po nustatytos susirinkimo pradžios daugiau dalyvių neatvyko, nepasisakė ir pasiūlymų nepateikė, konstatuojama, kad viešo susirinkimo procedūra atlikta. Laikoma, kad visuomenei pristatyta apie projektinius pasiūlymus ir numatomą projekto rengimo pradžią.
2. Po viešo susirinkimo pasiūlymai dėl pristatyti svarstyti projektinių pasiūlymų nebebriimami.
3. Teikti prašymą pritarti projektiniams pasiūlymams per IS „Infostatyba“.

Priedas: 1. Viešo susirinkimo dalyvių sąrašas, 1 lapas

Pirmininkas

UAB „Utenos prekyba“ atstovas Dalius Drebulis

Sekretorė

UAB „Romas ir Virgis“ PV Lolita Šeduikytė

*Gyvenamosios paskirties pastato Kauno g. 16, Utena, administracinės paskiries patalpų paskirties keitimo į prekybos paskirtį su paslaugų ir administraciniemis patalpomis, atliekant paprastojo remonto darbus, projektas  
(projektinių pasiūlymų pristatymas visuomenei)*

*(projekto pavadinimas)*

*UAB „Romas ir Virgis“, Utenio a. 6, Utena  
2019-09-17 12.00 val.*

*(vieta, data, valanda)*

## **VIEŠO SUSIRINKIMO DALYVIAI**

Eil. Nr.	Vardas, pavardė	Adresas, telefono Nr./ Atstovaujamios institucijos adresas, telefono Nr.	Parašas	Pasiūlymo registracijos Nr.
1.	Dolita Seduvienė	UAB „Romas ir Virgis“ 861670200	↓	
2.	Virginia Barauskienė	Utenos r. seniūnija, Utenos prekyba	↓	
3.	Dalia Drebulė	UAB Utenos prekyba - konstruktorius - atstovas architektas	↓	-
4.	Saulius Žukas	Vykdomosis architektas IV	↓	

*UAB Utenos prekyba*

Statytojas (ar jo atstovas)

*↓*

(parašas)

*Dalia Drebulė*

(vardas, pavardė)



## UTENOS RAJONO SAVIVALDYBĖS ADMINISTRACIJOS TERITORIJŲ PLANAVIMO IR STATYBOS SKYRIUS

Biudžetinė įstaiga. Utenio a. 4, 28503 Utena.  
Tel. (8 389) 61 592, (8 389) 64 030, faks. (8 389) 61 615, el. p. [nerijus.malinauskas@utena.lt](mailto:nerijus.malinauskas@utena.lt)  
Duomenys kaupiami ir saugomi Juridinių asmenų registre, kodas 188710442.

UAB „Utenos prekyba“  
Maironio g. 2, Utena

2019-09-24 Nr. AR 6-60  
2019-09-19 Nr.PSP-100-190919-02501

UAB „Romas ir Virgis“  
Utenio a. 6, Utena

### DĖL PRITARIMO PROJEKTINIAMS PASIŪLYMAMS

Vadovaujantis Statybos įstatymo 37 straipsnio nuostatomis statytojas UAB „Utenos prekyba“ pateikė svarstyti visuomenei projektinius pasiūlymus, parengtus projektuotojo UAB „Romas ir Virgis“, projekto vadovė Lolita Šeduikytė, apie numatomą visuomenei svarbių prekybos paskirties patalpų gyvenamosios paskirties pastate projektavimą, kuriam Teritorijų planavimo įstatymo 20 straipsnyje nustatytais atvejais neparengtas detalusis planas ir statyba žemės sklype, kadastriniu Nr. 8270/0013:64, Utenos m. k.v., yra leidžiama. Apie „Gyvenamosios paskirties pastato Kauno g. 16, Utenoje, administracinės paskirties patalpų paskirties keitimo į prekybos paskirtį su paslaugų ir administracinėmis patalpomis, atliekant paprastojo remonto darbus, projekto“ rengimo pradžią visuomenė informuota pranešimu savivaldybės interneto svetainėje ir skelbimo iškaba prie sklypo ribos. Pasibaigus su projektiniais pasiūlymais susipažinti skirtam terminui 2019 m. rugsėjo 17 d. įvyko viešas susirinkimas su visuomenės atstovais.

Atsižvelgiant į visuomenės informavimo apie numatomą statinių (jų dalį) projektavimą ir visuomenės dalyvavimą svarstant statinių (jų dalį) projektinius pasiūlymus atliktas procedūras ir įvertinus pateiktą informaciją, parengtiems projektiniams pasiūlymams pritarta.

Skyriaus vedėjas

Nerijus Malinauskas