



Estakada be laiptų
Matmenys: 10400x560x1500mm.



Piramidė su laipteliais
Matmenys: 4000x600x1500mm




Stulpai
Matmenys: NXx36x1200mm, 12vnt.)



Tunelis
Matmenys: 1050x1630x1000 mm.



Piramidė be laiptelių
Matmenys: 4000x600x1500 mm.

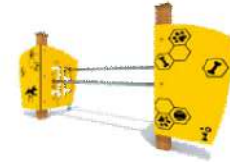

Barjeras
Matmenys: 1970x510x1000mm




Supynė-lieptelis
Matmenys: 3000x350x580mm.



Barjeras
Matmenys: 1970x350x1000mm



Žiedas - landa
Matmenys: 1240x80x1220mm

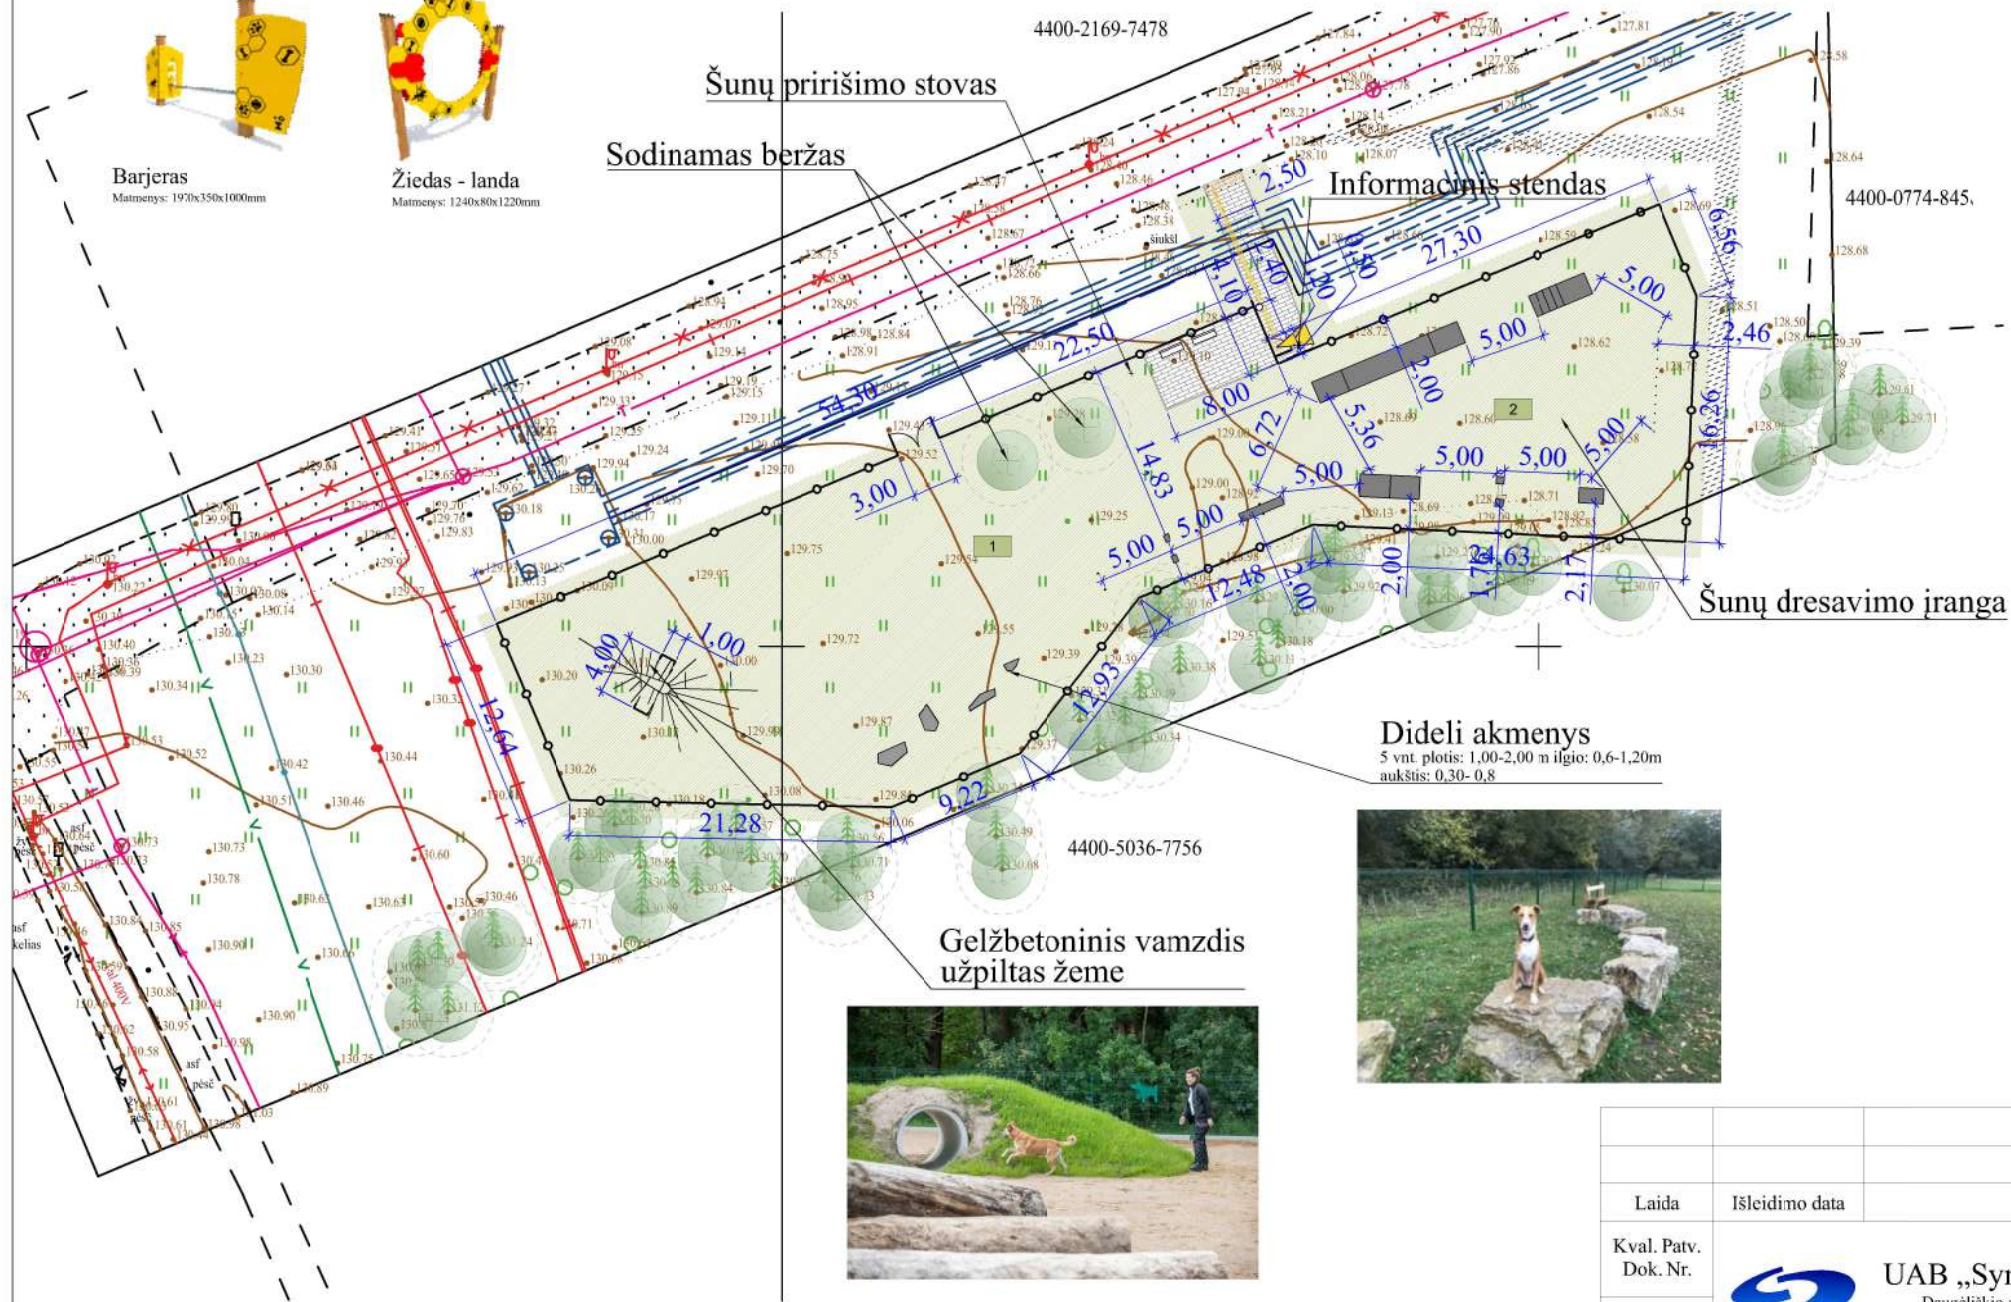

Segmentinė tvora su varteliais



Šiukšle dėžės




Šunų pririšimo stovas



Suoliukas

SITUACIJOS SCHEMA

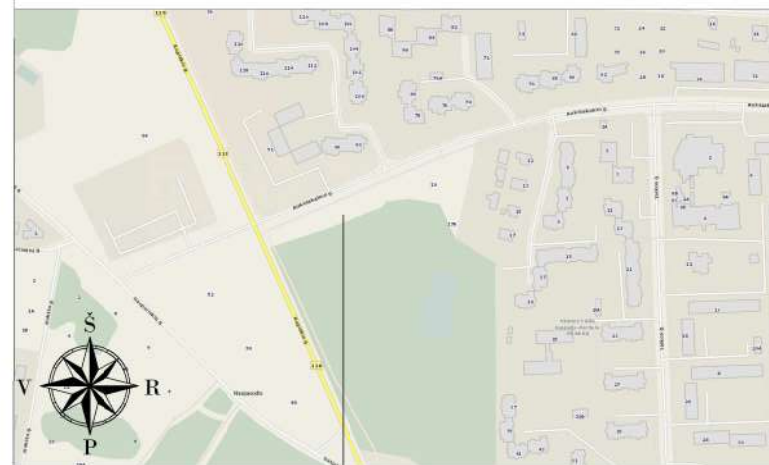

Objekto vieta

EKSPLIKACIJA

- 1 Šunų vedžiojimo aikštelė
- 2 Šunų dresavimo aikštelė

SUTARTINIAI ŽYMĖJIMAI

- Sklypų ribos
- Trinkelėjų danga
- Atstatoma veja
- Vejos bortas - betoniniai
- ŽN įspėjamasis paviršius (60cm pločio)
- ŽN verimo juosta (30cm pločio)
- Projektuojama segmentinė tvora h=1,50m
- Suoliukai ir šiukšle dėžės
- Šunų dresavimo įranga

Laida	Išleidimo data
-------	----------------

Kval. Patv. Dok. Nr.



UAB „Synergy Solutions“
Daugėlišio g. 32, LT-09300 Vilnius,
Tel. +370 699 19 282. e.p. info@ss-exp.com

Pareigos	Vardas, Pavardė
25749	SPV Tomas Kazlauskas
27617	SPDV Tomas Kazlauskas
	Arch. Liucina Grigonytė

Statytojas
LT Utenos rajono savivaldybė

Laidos statusas, keitimo priežastis (jei taikoma)

Statinio projekto pavadinimas

Šunų vedžiojimo - dresavimo aikštelė Aukštakalnio pušynas, Utenos m., statybos projektas

Parašas

Statinio numeris ir pavadinimas

XX - Visi statiniai

Dokumento pavadinimas

Sklypo planas, projektiniai pasiūlymai

Dokumento žymuo

SS2235-XX-PP-SP.B- 01

Mastelis	Laida
1:500	O
Lapas	Lapų
1	1