

Požeminių konteinerių aikštelės kampų koordinatės. Koordinacių sistema LKS-94

Taškas	Y	X
1	603019.99	6152062.69
2	603020.98	6152066.50
3	603034.20	6152063.07
4	603033.21	6152059.26

SUTARTINIAI ŽYMĖJIMAI




	Mišrioms buitinėms atliekoms skirtas konteineris
	Plastiko ir metalo atliekoms skirtas konteineris
	Popieriaus atliekoms skirtas konteineris
	Stiklo atliekoms skirtas konteineris
	Ekologiškai skaidžioms atliekoms skirtas konteineris
	Projektuojama betoninio trinkelio danga
	Asfalto dangos atstatymas
	Vejos bortai
	Gatvės bortai
	Šalinami medžiai
	Telekomunikacijų tinklų apsaugos zona 1.0m į abi puses

PASTABOS:

Aukščius ir matmenis tikslinti vietoje
 Užtikrinti vandens nuvedimą nuo konteinerių aikštelės
 Sklandžiai sujungti su esamais paviršiais
 Statybos darbų Rangovas prieš pradėdamas vykdyti žemės darbus inžinerinių tinklų apsaugos zonose, privalo išsikviesti inžinerinius tinklus eksploatuojančios organizacijos atstovą. Atliekant darbus greta esamų inžinerinių tinklų - žemės darbai turi būti vykdomi rankiniu būdu, nepažeidžiant esamų komunikacijų. Pažeidus sutvarkyti.

Konteinerių antžeminis aukštis h-1.50 m. Užstatymo plotas 53.72m²

0	2022	Statybas leidžiančiam dokumentui ir statybos darbams vykdyti		
Laida	Išleidimo data	Laidos statusas. Keitimo priežastis (jei taikoma)		
Atestato Nr.		UAB „Inžinerinis projektavimas“ Panerių g. 64, Vilnius. El. paštas info@projektavimas.net.		Statinio projekto pavadinimas Kitų inžinerinių statinių (pusiau požeminių buitinėms atliekoms konteinerių aikštelių) Utenoje statybos projektas
36532	PV	J. Veigneris	2022	Pusiau požeminių konteinerių aikštelės Aukštaičių g. 11 Utenoje planas M 1:100
36531	PVD	J. Veigneris	2022	
	INŽ	E. Jonušaitė	2022	
LT	Statytojas ir (arba) užsakovas	Utenos rajono savivaldybės administracija		Dokumento žymuo
				SR2022-008-SP-BD-01
		Lapas	Lapų	
		1	1	

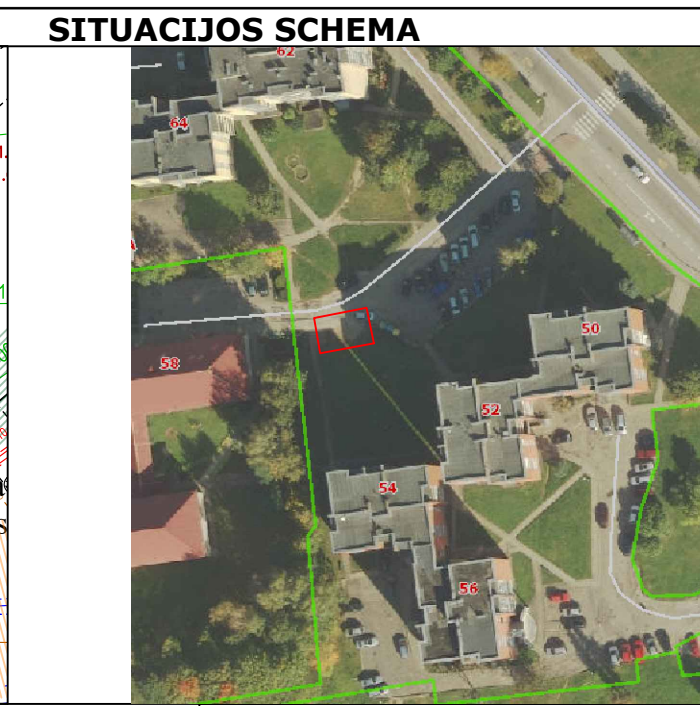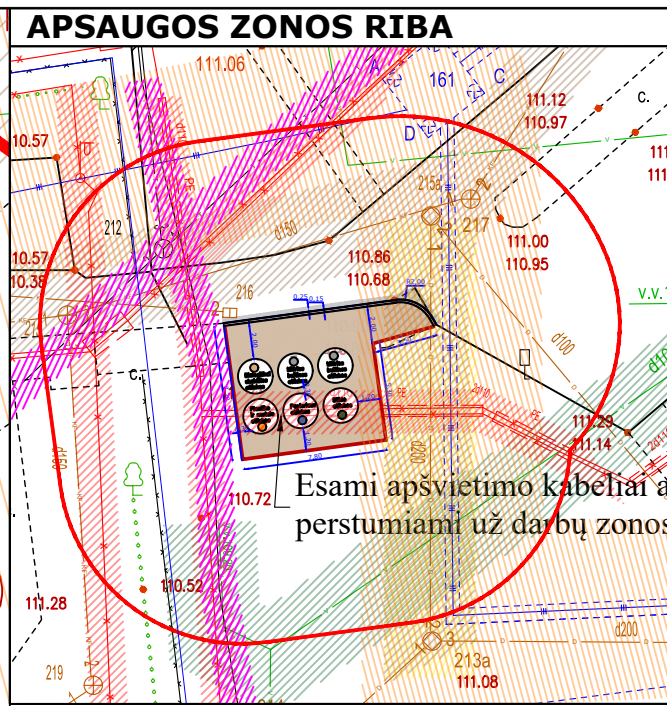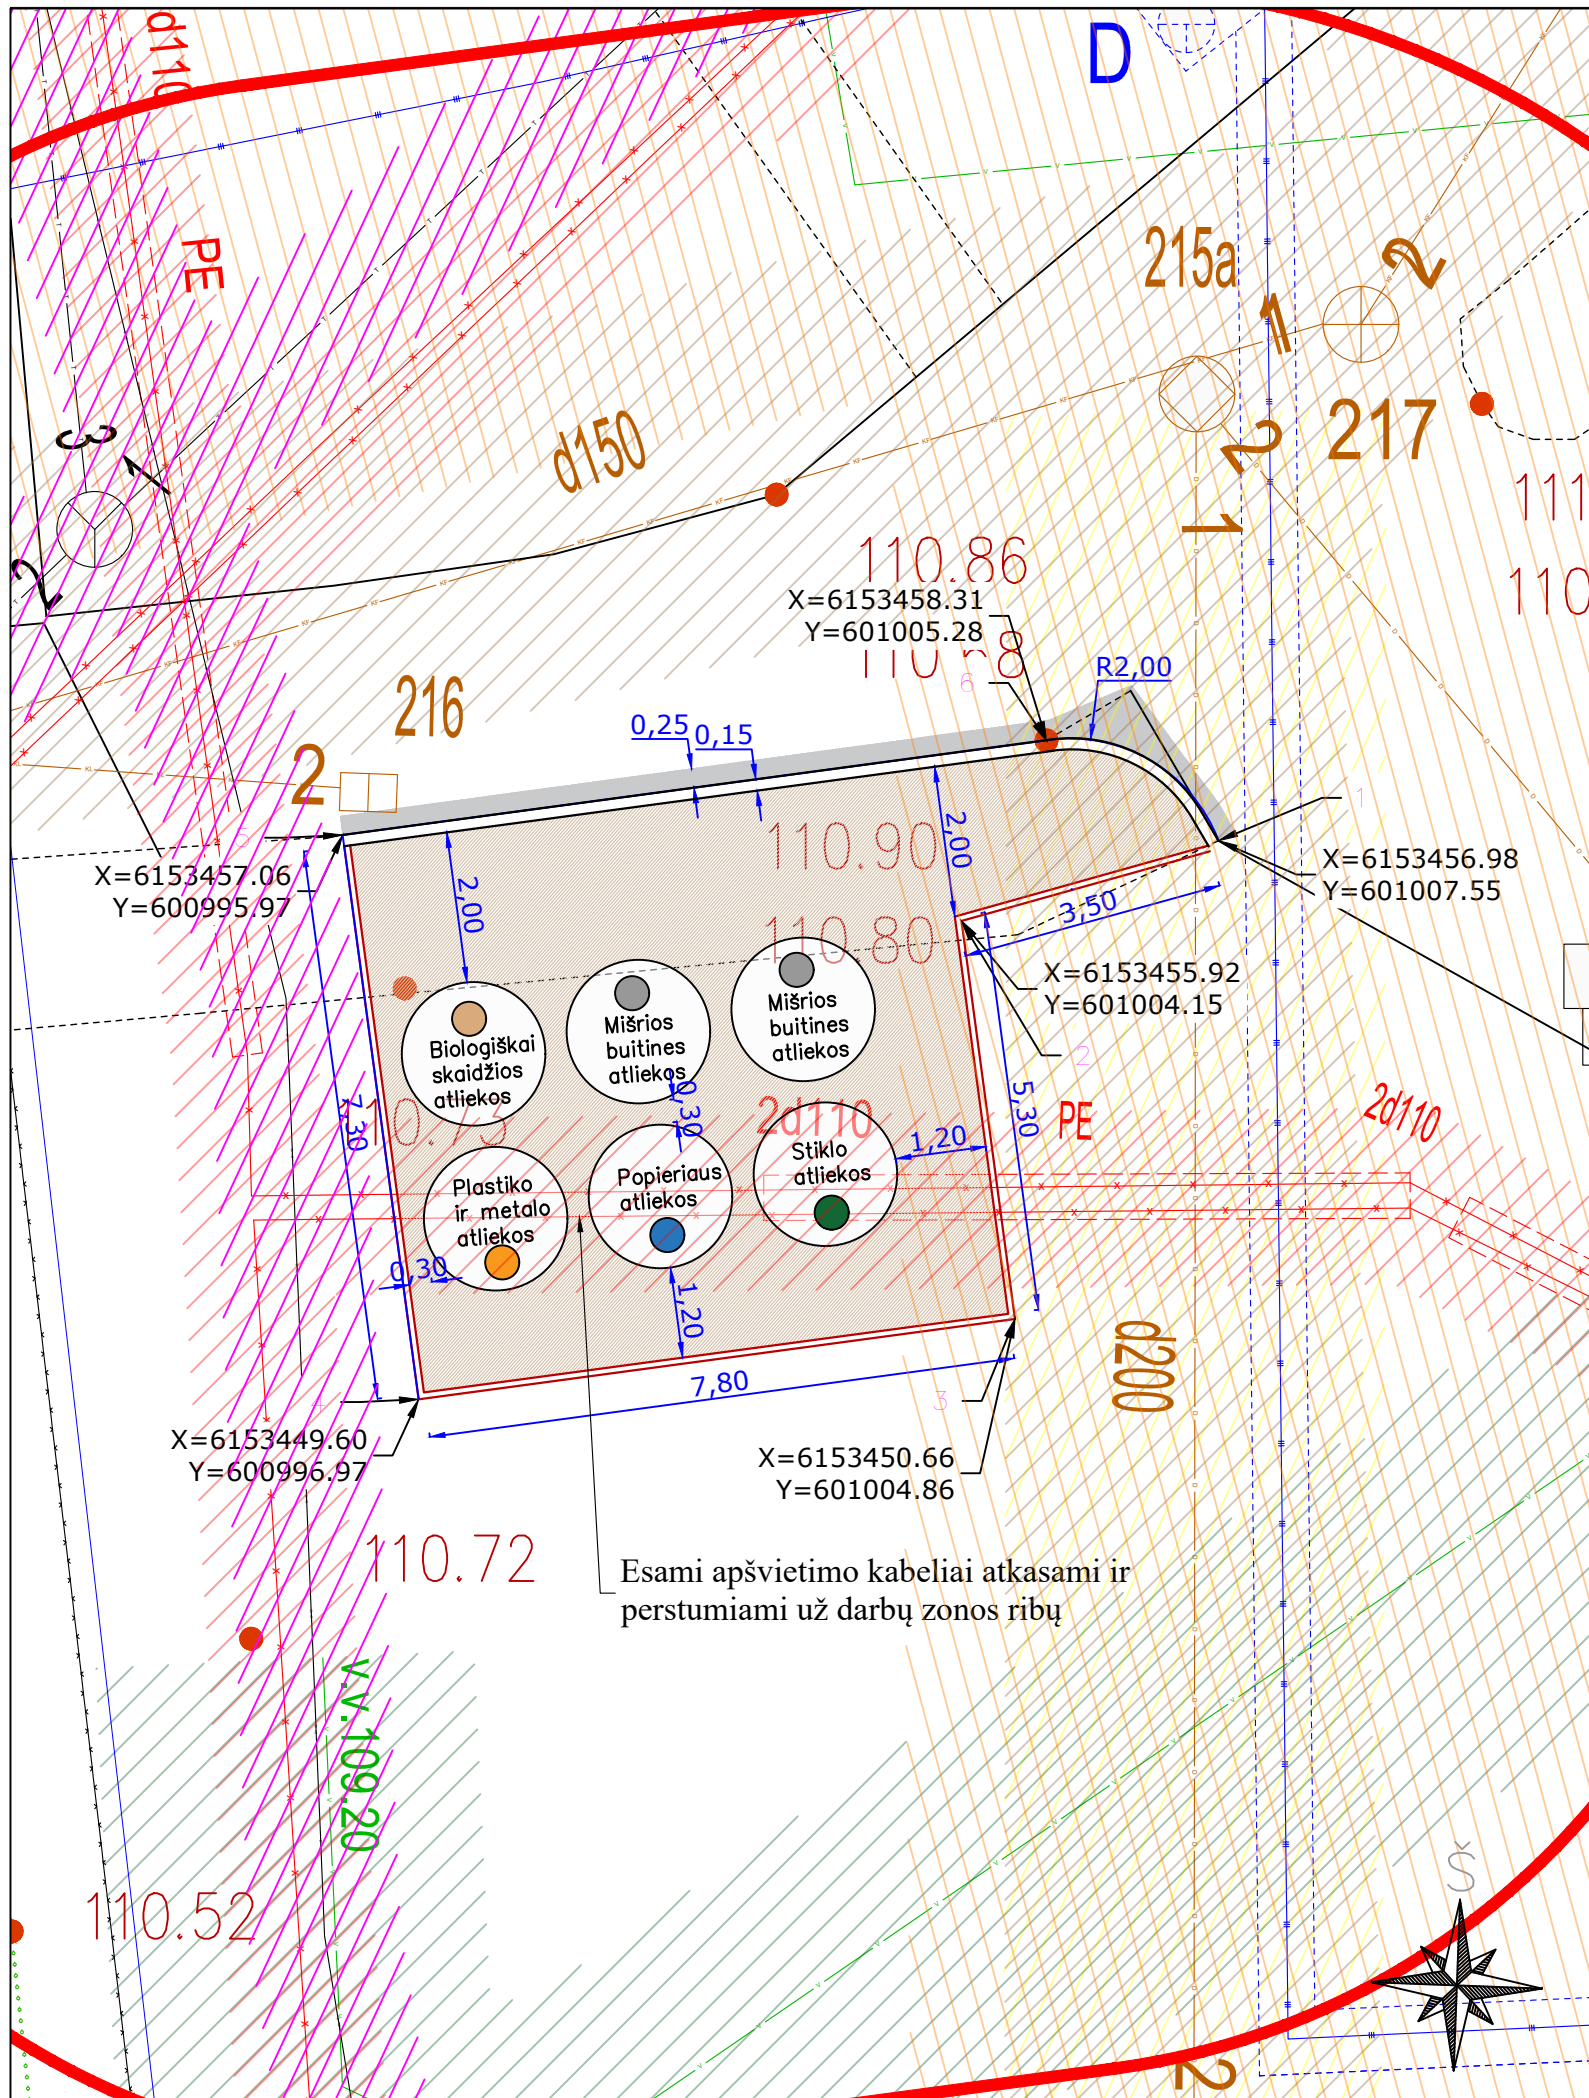

Požeminių konteinerių aikštelės kampų koordinatės. Koordinacių sistema LKS-94

Taškas	Y	X
1	601007.55	6153456.98
2	601004.15	6153455.92
3	601004.86	6153450.66
4	600996.97	6153449.60
5	600995.97	6153457.06
6	601005.28	6153458.31

SUTARTINIAI ŽYMĖJIMAI




	Mišrioms buitinėms atliekoms skirtas konteineris
	Plastiko ir metalo atliekoms skirtas konteineris
	Popieriaus atliekoms skirtas konteineris
	Stiklo atliekoms skirtas konteineris
	Ekologiškai skaidžioms atliekoms skirtas konteineris
	Projektuojama betoninio trinkelio danga
	Asfalto dangos atstatymas
	Vejos bortai
	Gatvės bortai
	Telekomunikacijų tinklų apsaugos zona 1.0m į abi puses
	Drenažo apsaugos zona 2.5m į abi puses

PASTABOS:
 Aukščius ir matmenis tikslinti vietoje
 Užtikrinti vandens nuvedimą nuo konteinerių aikštelės
 Sklandžiai sujungti su esamais paviršiais
 Statybos darbų Rangovas prieš pradėdamas vykdyti žemės darbus inžinerinių tinklų apsaugos zonos, privalo išskviesti inžinerinius tinklus eksploatuojančios organizacijos atstovą. Atliekant darbus greta esamų inžinerinių tinklų - žemės darbai turi būti vykdomi rankiniu būdu, nepažeidžiant esamų komunikacijų. Pažeidus sutvarkyti.

	Šilumos perdavimo tinklų apsaugos zona 5m į abi puses
	Vandentiekio apsaugos zona 2.5m į abi puses
	0.4 kv įtampos požeminio elektros kabelio apsaugos zona 1.0 į abi puses
	Buitinių nuotekų apsaugos zona 2.5m į abi puses

Konteinerių antžeminis aukštis h-1.50 m. Užstatymo plotas 55.73m²

0	2022	Statybas leidžiamam dokumentui ir statybos darbams vykdyti		
Laida	Išleidimo data	Laidos statusas. Keitimo priežastis (jei taikoma)		
Atestato Nr.		UAB „Inžinerinis projektavimas“ Panerių g. 64, Vilnius. El. paštas info@projektavimas.net,		Statinio projekto pavadinimas Kitų inžinerinių statinių (pusiau požeminių buitinių atliekų konteinerių aikštelių) Utenoje statybos projektas
36532	PV	J. Veigneris	2022	Pusiau požeminių konteinerių aikštelės Aušros g. 58 Utenoje planas M 1:100
36531	PVD	J. Veigneris	2022	
	INŽ	E. Jonušaitė	2022	
LT	Statytojas ir (arba) užsakovas	Utenos rajono savivaldybės administracija		Dokumento žymuo SR2022-008-SP-BD-02
	Lapas	1	Lapų	1

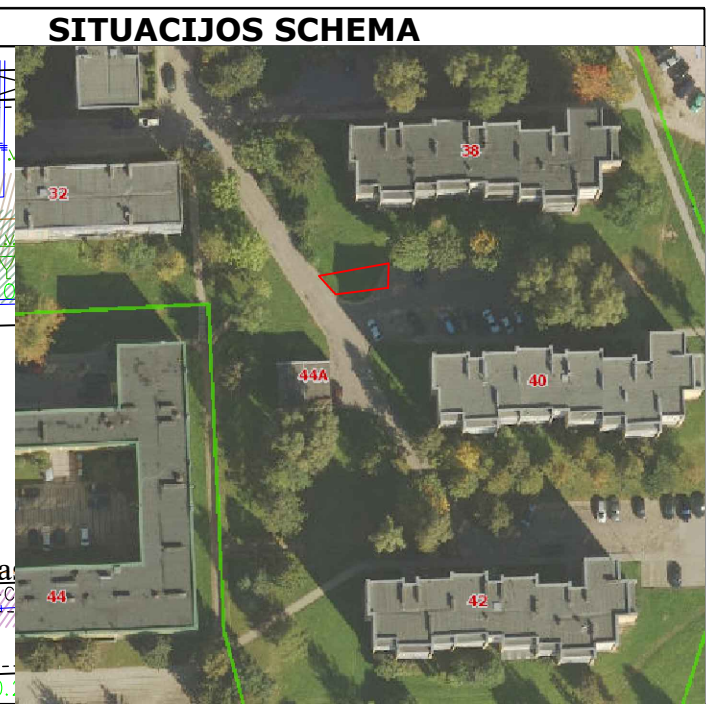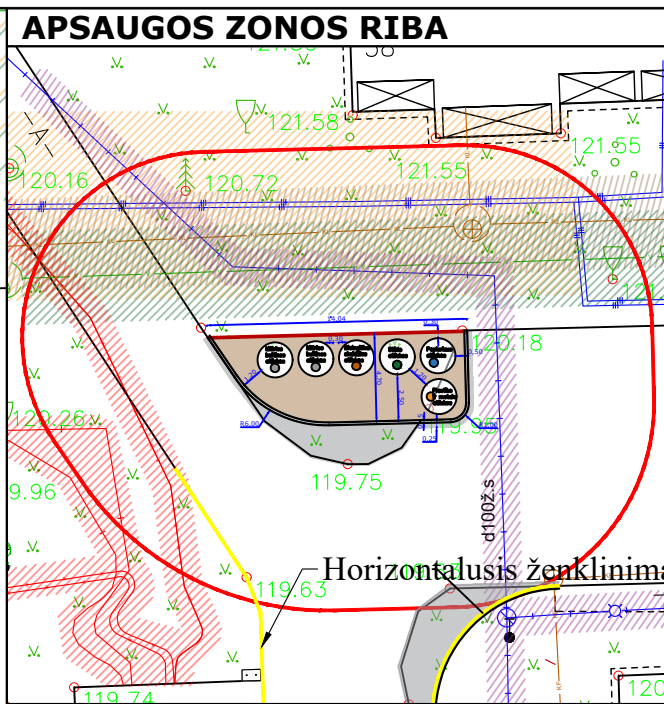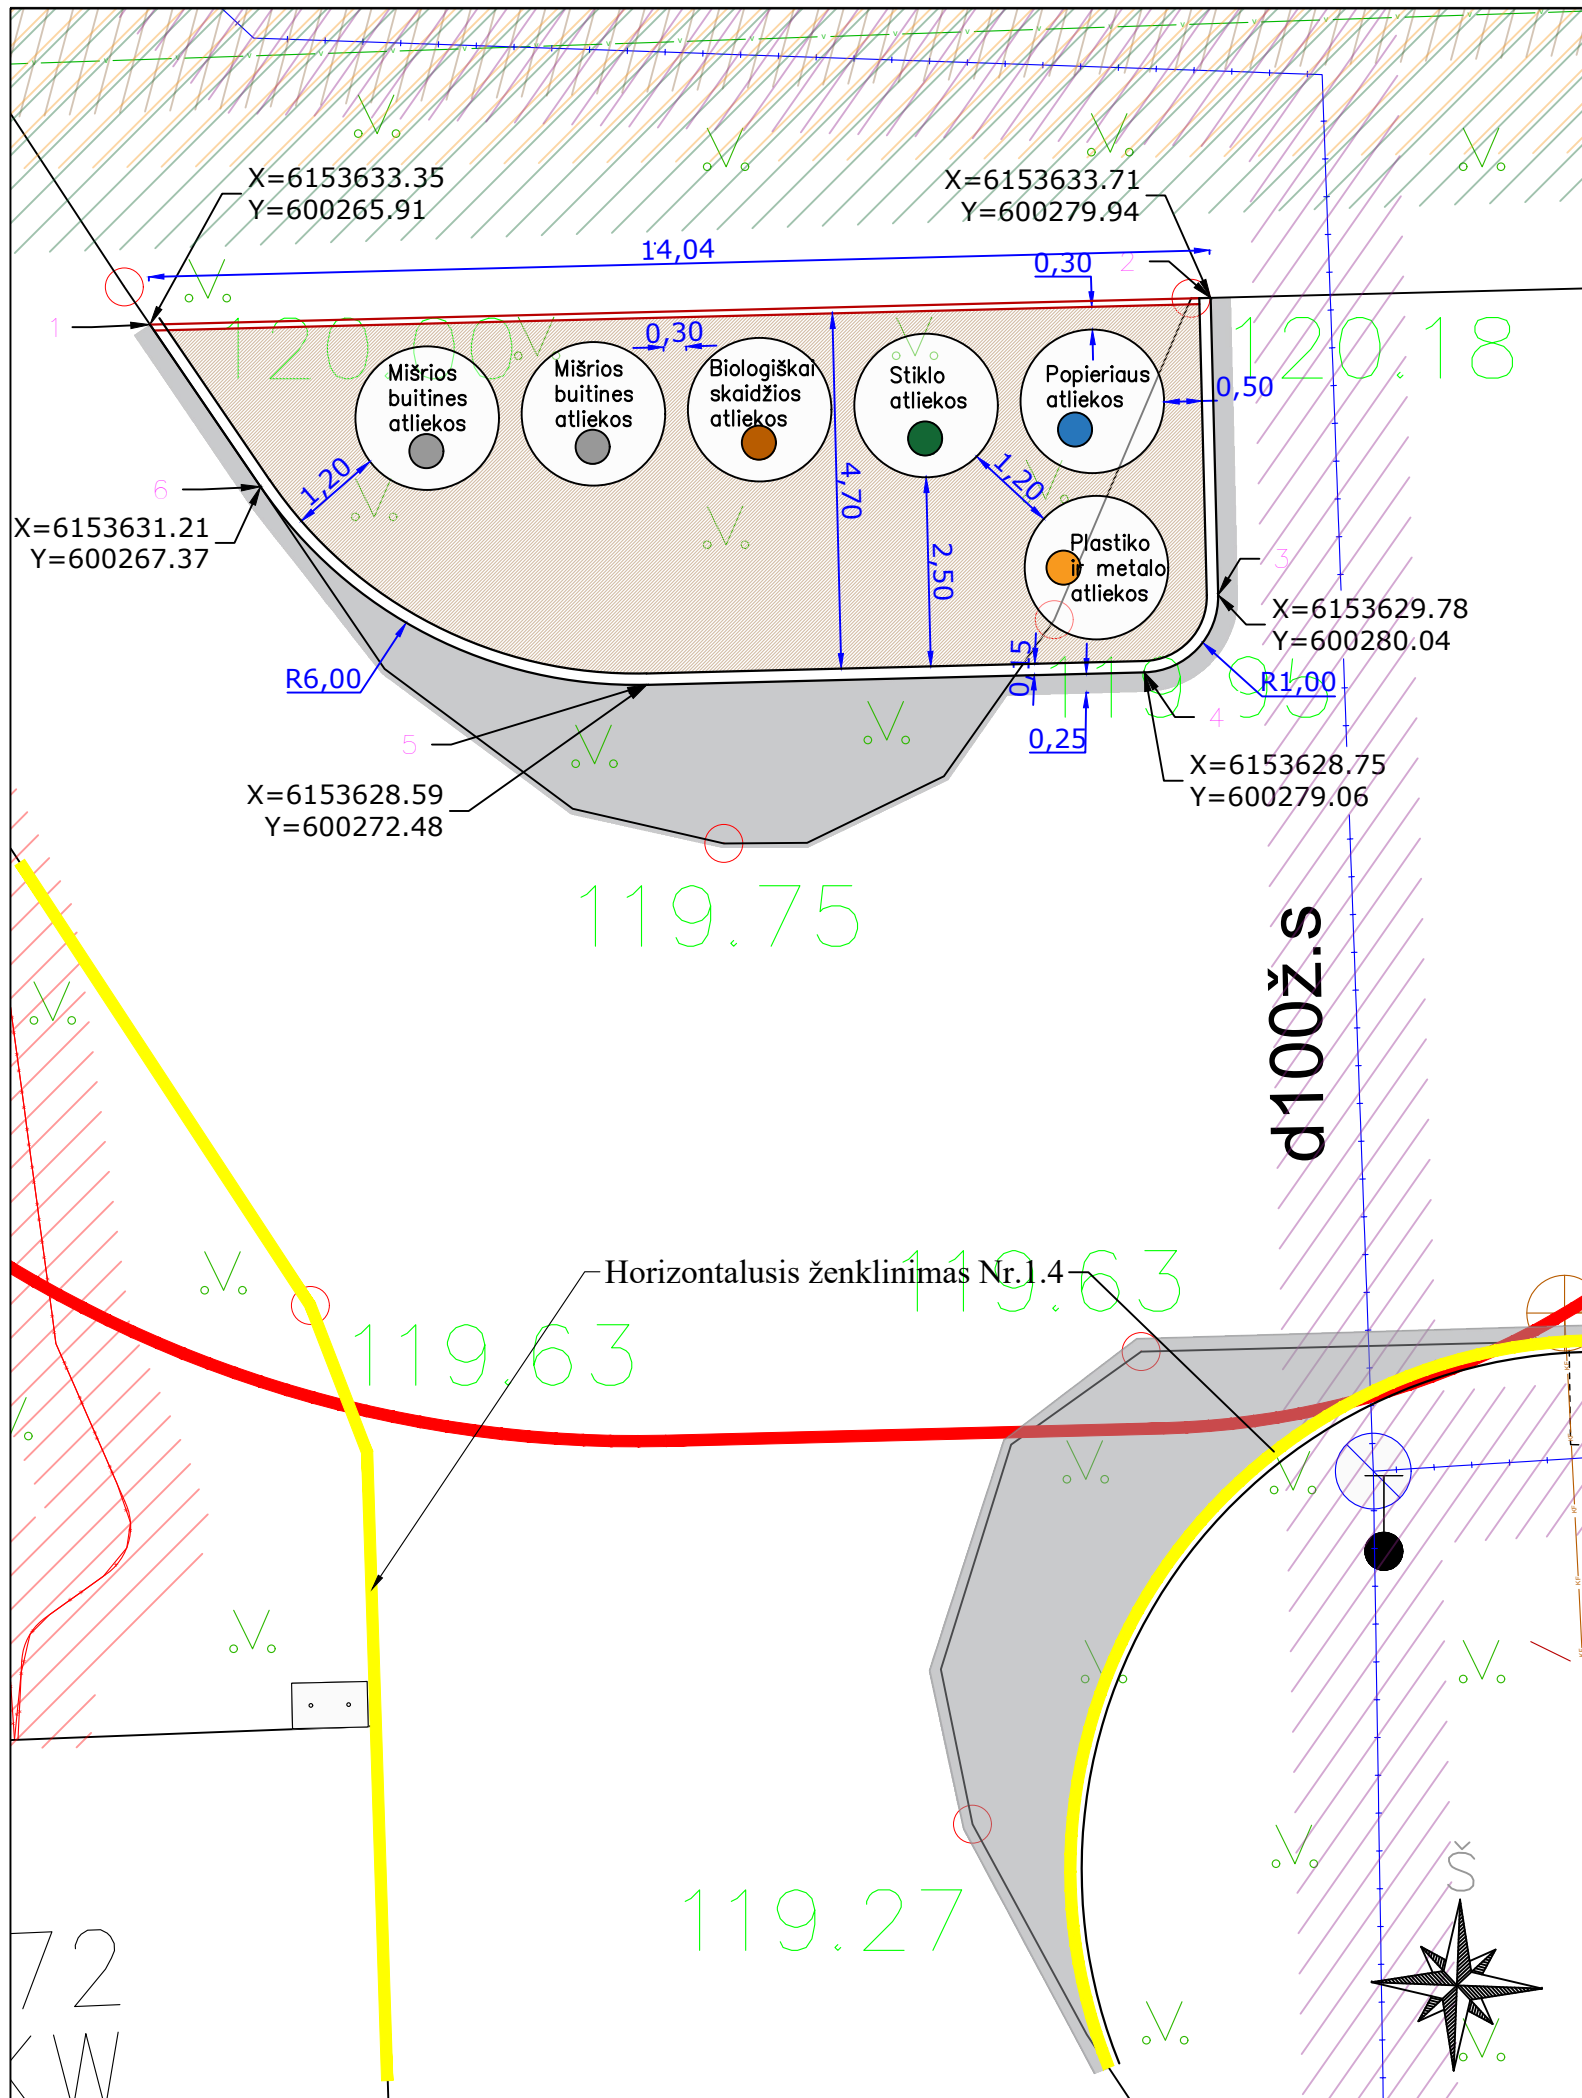

Požeminių konteinerių aikštelės kampų koordinatės. Koordinacijų sistema LKS-94

Taškas	Y	X
1	600265.91	6153633.35
2	600279.94	6153633.71
3	600280.04	6153629.78
4	600278.06	6153628.75
5	600272.48	6153628.59
6	600267.37	6153631.21

SUTARTINIAI ŽYMĖJIMAI

	Mišrioms buitinėms atliekoms skirtas konteineris
	Plastiko ir metalo atliekoms skirtas konteineris
	Popieriaus atliekoms skirtas konteineris
	Stiklo atliekoms skirtas konteineris
	Ekologiškai skaidžioms atliekoms skirtas konteineris
	Projektuojama betoninio trinkelų danga
	Asfalto dangos atstatymas/ įrengimas
	Vejos bortai
	Gatvės bortai
	Buitinių nuotekų apsaugos zona 2.5m į abi puses
	Vandentiekio apsaugos zona 2.5m į abi puses

PASTABOS:

Aukščius ir matmenis tikslinti vietoje
 Užtikrinti vandens nuvedimą nuo konteinerių aikštelės
 Sklandžiai sujungti su esamais paviršiais
 Statybos darbų Rangovas prieš pradėdamas vykdyti žemės darbus inžinerinių tinklų apsaugos zonos, privalo išsikviesti inžinerinius tinklus eksploatuojančios organizacijos atstovą. Atliekant darbus greta esamų inžinerinių tinklų - žemės darbai turi būti vykdomi rankiniu būdu, nepažeidžiant esamų komunikacijų. Pažeidus sutvarkyti.

	Šilumos perdavimo tinklų apsaugos zona 5m į abi puses
	Skirstomojo dujotiekio apsaugos zona 1m į abi puses
	0.4 kv įtampos požeminio elektros kabelio apsaugos zona 1.0 į abi puses

Konteinerių antžeminis aukštis h-1.50 m. Užstatymo plotas 59.44m²

0	2022	Statybas leidžiamam dokumentui ir statybos darbams vykdyti		
Laida	Įsleidimo data	Laidos statusas. Keitimo priežastis (jei taikoma)		
Atestato Nr.		UAB „Inžinerinis projektavimas“ Panerių g. 64, Vilnius. El. paštas info@projektavimas.net,		Statinio projekto pavadinimas Kitų inžinerinių statinių (pusiau požeminių buitinės atliekų konteinerių aikštelių) Utenoje statybos projektas
36532	PV	J. Veigneris	2022	Pusiau požeminių konteinerių aikštelės Taikos g. 40 Utenoje planas M 1:100
36531	PVD	J. Veigneris	2022	
	INŽ	E. Jonušaitė	2022	
LT	Statytojas ir (arba) užsakovas	Utenos rajono savivaldybės administracija		Dokumento žymuo SR2022-008-SP-BD-03
	Lapas	1		Lapų 1

