



OBJEKTO VIETA



EKSPLIKACIJA

- ① Esamas vienbutis gyvenamasis namas (išduotas statybos leidimas pastato rekonstravimui LNS-95-100217-00029, 2010-02-17)
- ② Rekonstruojamas pagalbinio ūkio pastatas (un. obj. nr. 8292-0005-4036)
- ③ Rekonstruojamas pagalbinio ūkio pastatas (un. obj. nr. 8292-0005-4025)
- ④ Projektuojamas pagalbinio ūkio pastatas
- ⑤ Projektuojama nuotekų valykla
- ⑥ Numatomos automobilių stovėjimo vietos
- ⑦ Numatomas ūkinis kiemas
- ⑧ Esamas įvažiavimas į sklypą
- ⑨ Numatomas papildomas įvažiavimas į sklypą prie ūkinio pastato
- ⑩ Buitinių atliekų konteinerių saugojimo vieta

SUTARTINIAI ŽYMĖJIMAI

- Sklypo riba
- Nekilnojamojo kultūros paveldo vertybės
- Taurapilio piliakalnis su gyvenvietės (unikalus kodas 24073) teritorijos riba
- ▭ Esami / rekonstruojami / projektuojami pastatai
- ▲ Įėjimas į pastatą
- ▲ Įvažiuojamas į sklypą

DANGOS SKLYPO RIBOSE

- Automobilių stovėjimo aikštelė, ūkinis kiemas (koriu sustiprinta veja) 353m²
- Pėsčiųjų takai (koriu sustiprinta veja) 308m²
- Nuogrindos (granitinė skalda 32-60mm, spalva - pilka) 51m²
- Veja, želdynai 16415m²
- Terasa, medinės dangos takai 155m²



DANGOS UŽ SKLYPO RIBŲ

- Projektuojamas įvažiavimas (sklypą skaldos danga) 16m²

A&L ARCHITEKTŪROS IR DIZAINO STUDIJA Individualios veiklos vykdymo pažyma Nr.1071429, Adresas: Panerio g. 6, Skirgėškės, 15148 Vilniaus raj. Tel. +370 650 81416 El. paštas: selmistraitis@yahoo.com		Projekto pavadinimas			
		Pagalbinio ūkio pastatų rekonstravimo ir pirties statybos Utenos r. sav., Tauragnų sen., Taurapilio k., Tauro g. 14 projektas			
A1892, NKPA 0345	PV	L.Selmistraitis	Dokumento pavadinimas		Laida
A2127	PDV SP ARCH	A. Želvys G. Bardauskaitė	Sklypo sutvarkymo planas		
LT		UAB PROTŲ KOVOS		Projektavimo mastelis	
Statytojas		UAB PROTŲ KOVOS		1:500	
Projektas		UAB PROTŲ KOVOS		Projektavimo numeris	
Dokumentas		UAB PROTŲ KOVOS		Stadija	
Dokumentas		UAB PROTŲ KOVOS		Dalis	
Dokumentas		UAB PROTŲ KOVOS		Brėžinio numeris	
Dokumentas		UAB PROTŲ KOVOS		Lapas	
Dokumentas		UAB PROTŲ KOVOS		Lapų	
Dokumentas		UAB PROTŲ KOVOS		Projektavimo numeris	
Dokumentas		UAB PROTŲ KOVOS		Dokumentas žymuo	
Dokumentas		UAB PROTŲ KOVOS		A&L T14 - 2022 - PP - SP - 01	



šilta
šiaurė

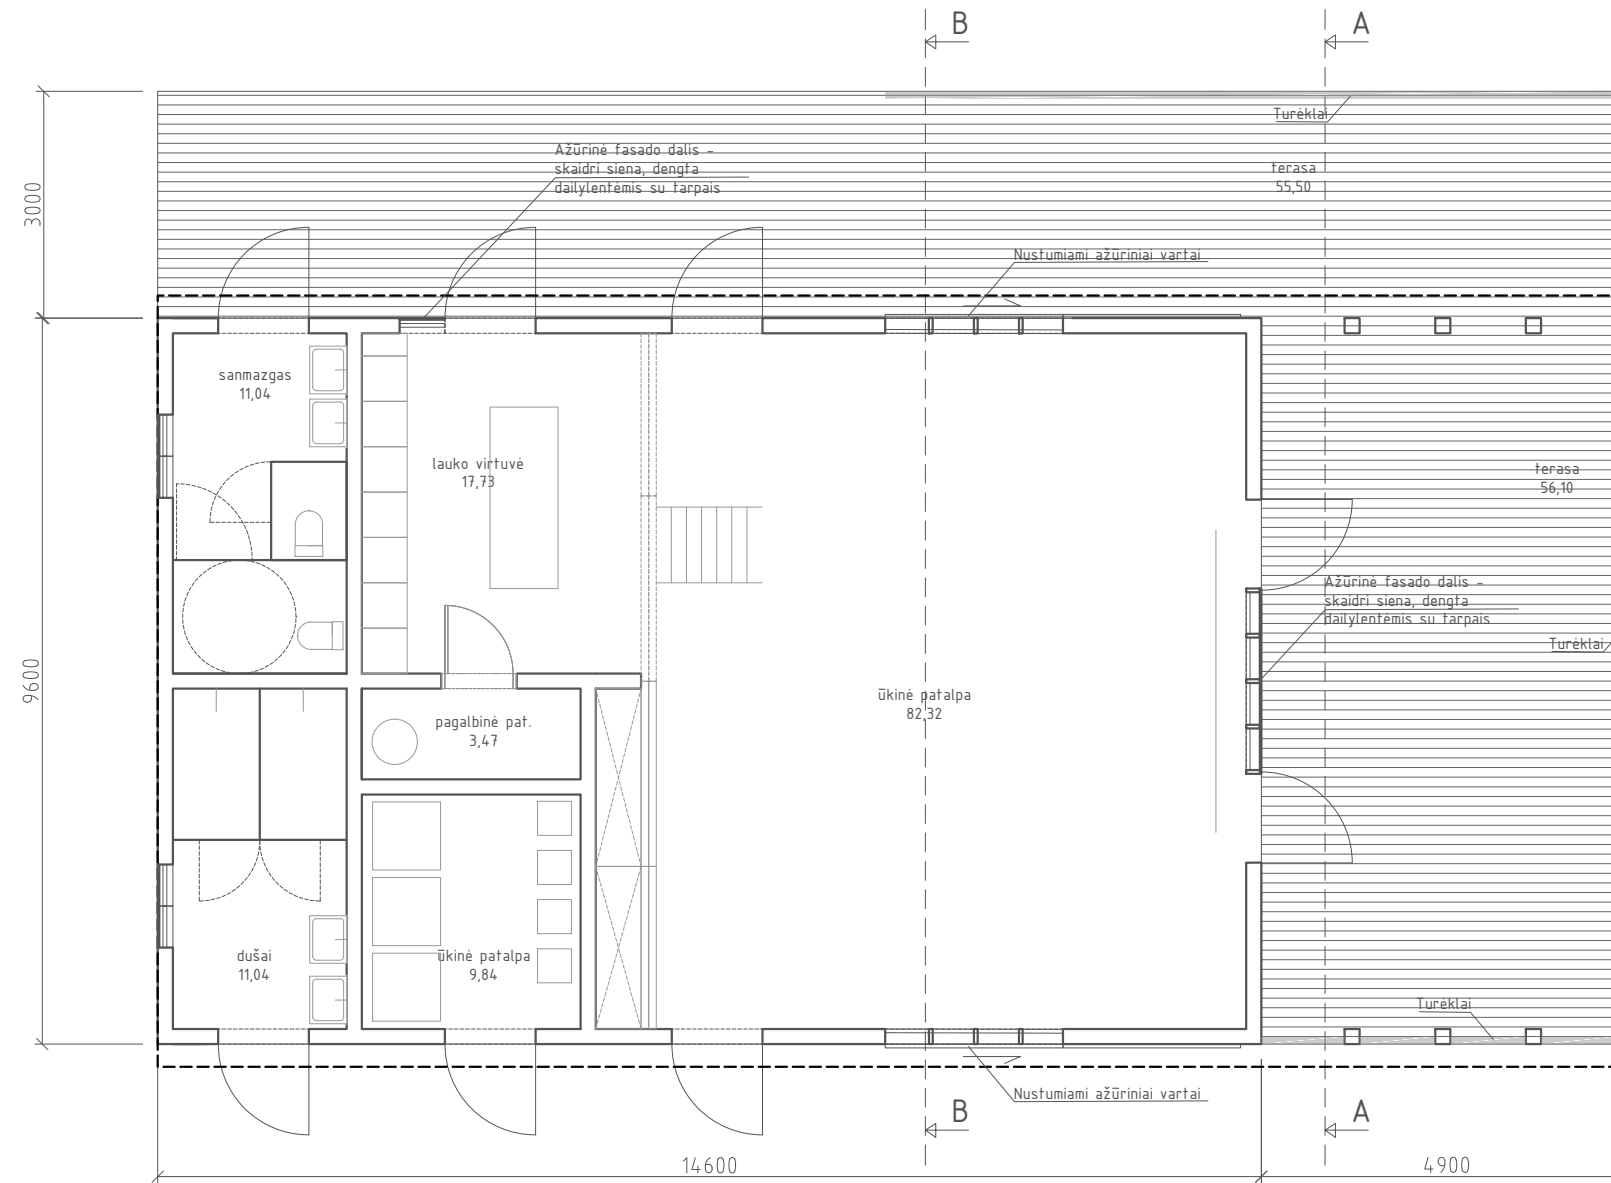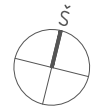


1 AUKŠTO PLOTAS: 126,12m²
 BENDRAS PASTATO PLOTAS: 164,04m²

	A&L ARCHITEKTŪROS IR DIZAINO STUDIJA			Projekto pavadinimas				
	Individualios veiklos vykdymo pažyma Nr.1071429, Adresas: Panerio g. 6, Skirgiškės, 15148 Vilniaus raj. Tel. +370 650 81416 El. paštas: selmistraitis@yahoo.com			Pagalbinio ūkio pastatų rekonstravimo ir pirties statybos Utenos r. sav., Tauragnų sen., Taurapilio k., Tauro g. 14 projektas				
A1892, NKVA 0345	PV	L. Selmistraitis	Dokumento pavadinimas			Laida		
A2127	PDV SA ARCH.	A. Želvys G. Bardauskaitė	Daržinės pirmo aukšto planas M 1:100			0		
LT	Statytojas		Projekto numeris	Stadija	Dalis	Brėžinio numeris	Lapas	Lapų
	UAB PROTŲ KOVOS		A&L T14-2022 - PP - SA - 01				1	1



šilta
šiaurė

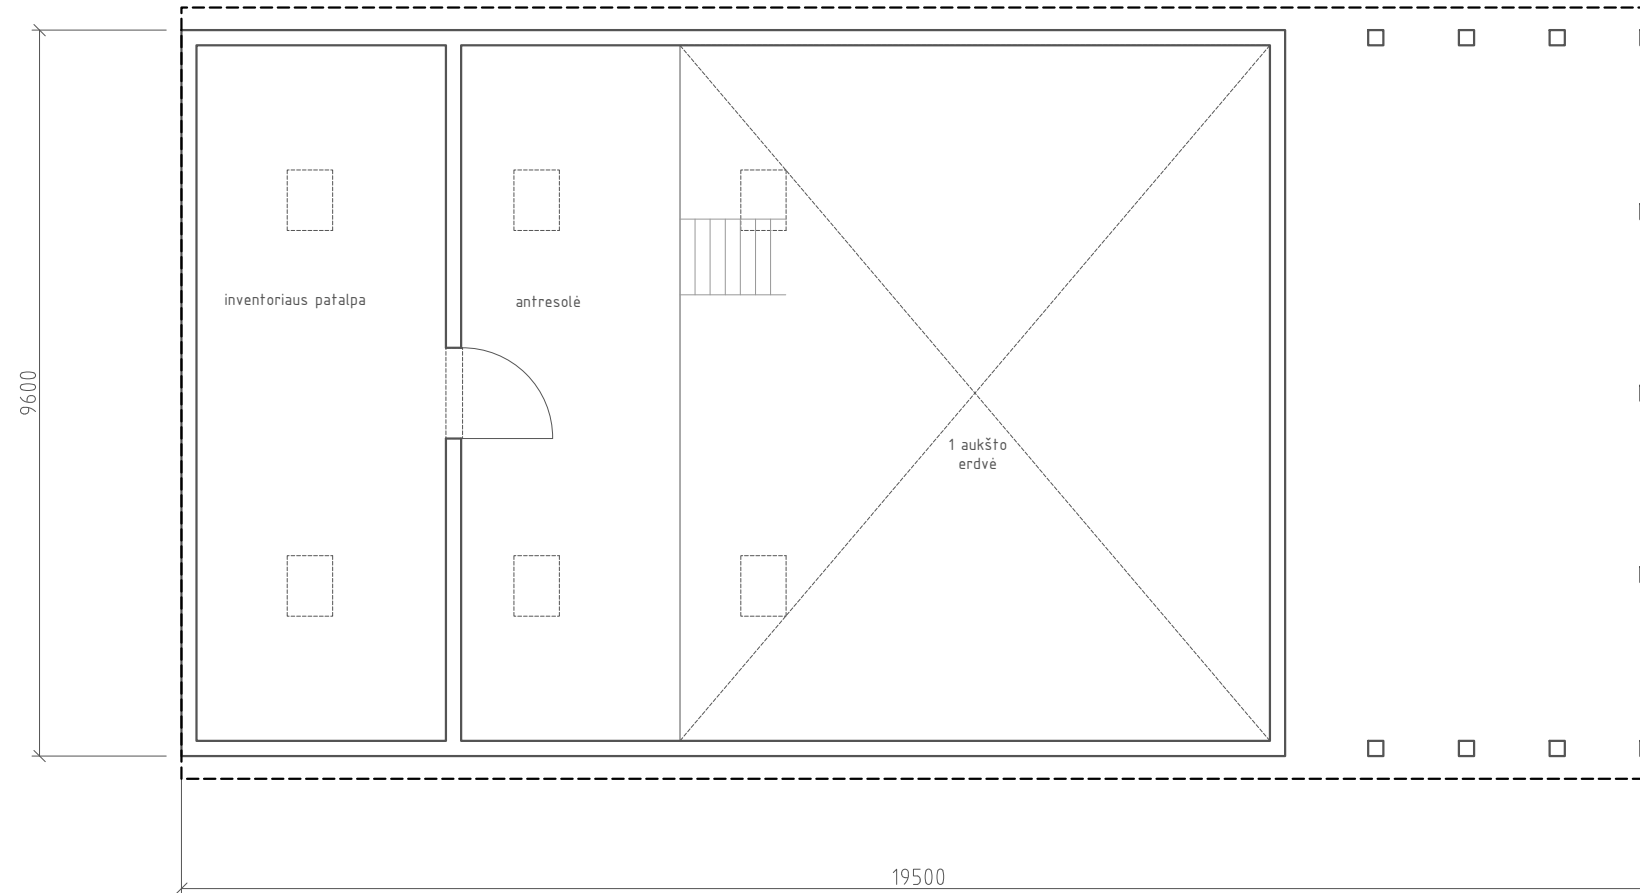


ANTRESOLĖS PLOTAS: 37,92m²
 BENDRAS PASTATO PLOTAS: 164,04m²


	A&L ARCHITEKTŪROS IR DIZAINO STUDIJA			Projekto pavadinimas					
	Individualios veiklos vykdymo pažyma Nr.1071429, Adresas: Panerio g. 6, Skirgiškės, 15148 Vilniaus raj. Tel. +370 650 81416 El. paštas: selmistraitis@yahoo.com			Pagalbinio ūkio pastatų rekonstravimo ir pirties statybos Utenos r. sav., Tauragnų sen., Taurapilio k., Tauro g. 14 projektas					
A1892, NKVA 0345	PV	L. Selmistraitis		Dokumento pavadinimas			Laida		
A2127	PDV SA	A. Želvys		Daržinės antresolės planas M 1:100			0		
	ARCH.	G.Bardauskaitė							
LT	Statytojas UAB PROTŲ KOVOS			Projekto numeris	Stadija	Dalis	Brėžinio numeris	Lapas	Lapų
				Dokumento žymuo A&L T14-2022 - PP - SA - 02			1	1	



šilta
šiaurė

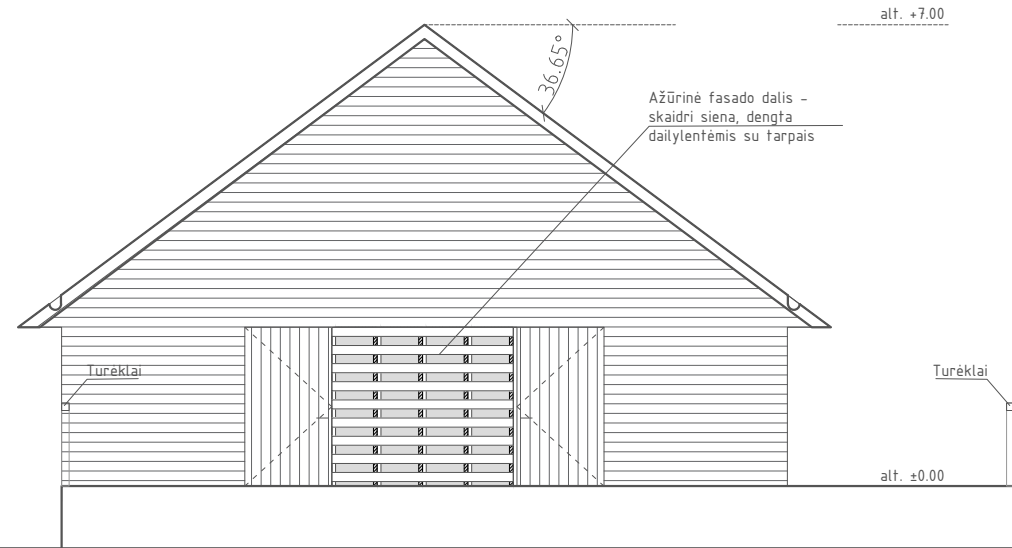

Pjūvis A-A

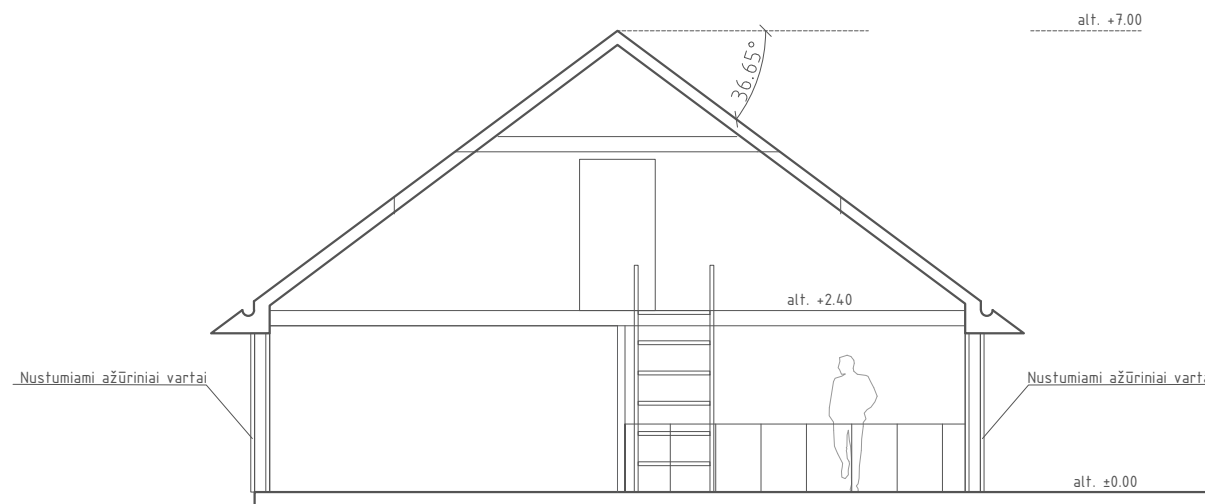


Pjūvis B-B


	A&L ARCHITEKTŪROS IR DIZAINO STUDIJA			Projekto pavadinimas		
	Individualios veiklos vykdymo pažyma Nr.1071429, Adresas: Panerio g. 6, Skirgiškės, 15148 Vilniaus raj. Tel. +370 650 81416 El. paštas: selmistraitis@yahoo.com			Pagalbinio ūkio pastatų rekonstravimo ir pirties statybos Utenos r. sav., Tauragnų sen., Taurapilio k., Tauro g. 14 projektas		
A1892, NKVA 0345	PV	L. Selmistraitis	Dokumento pavadinimas			Laida
A2127	PDV SA	A. Želvys	Daržinės pjūviai M 1:100			0
	ARCH.	G.Bardauskaitė				
LT	Statytojas UAB PROTŲ KOVOS		Projekto numeris	Stadija	Dalis	Brėžinio numeris
			Dokumento žymuo A&L T14-2022 - PP - SA - 03			Lapas
						Lapų
						1
						1



šilta
šiaurė

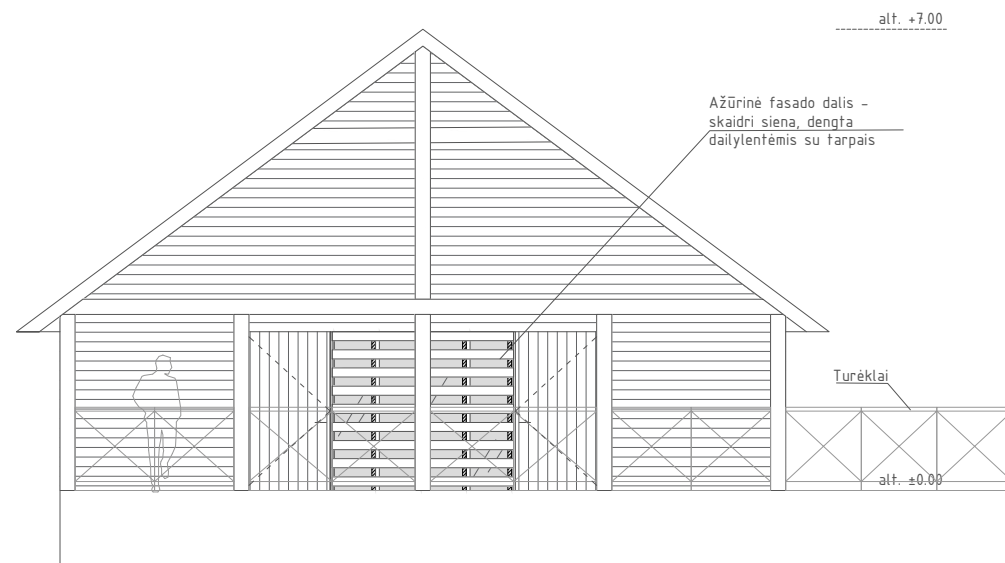

Rytinis fasadas


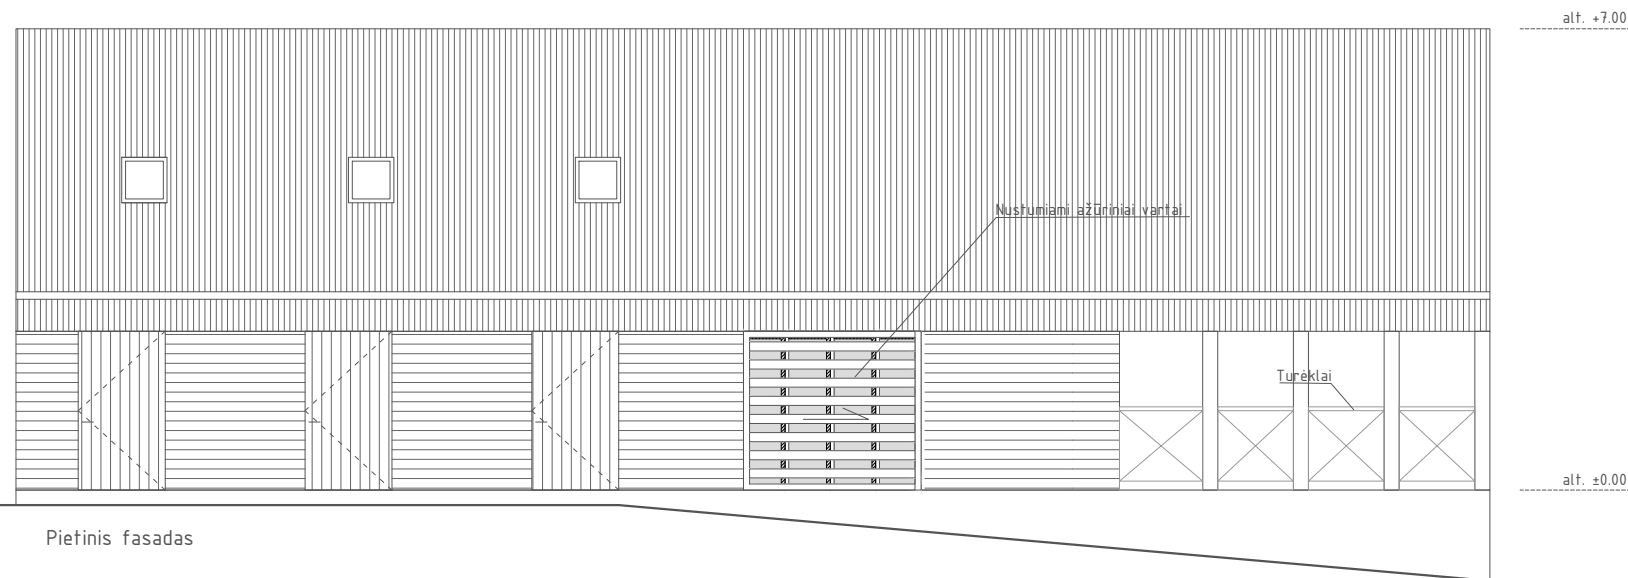


Pietinis fasadas

	A&L ARCHITEKTŪROS IR DIZAINO STUDIJA			Projekto pavadinimas		
	Individualios veiklos vykdymo pažyma Nr.1071429, Adresas: Panerio g. 6, Skirgiškės, 15148 Vilniaus raj. Tel. +370 650 81416 El. paštas: selmistraitis@yahoo.com			Pagalbinio ūkio pastatų rekonstravimo ir pirties statybos Utenos r. sav., Tauragnų sen., Taurapilio k., Tauro g. 14 projektas		
A1892, NKVA 0345	PV	L. Selmistraitis	Dokumento pavadinimas			Laida
A2127	PDV SA ARCH.	A. Želvys G. Bardauskaitė	Daržinės fasadai			0
			M 1:100			
LT	Statytojas		Projekto numeris	Stadija	Dalis	Brėžinio numeris
	UAB PROTŲ KOVOS		A&L T14-2022 - PP - SA - 04			
			Dokumento žymuo			Lapų
						1 2




šilta
šiaurė

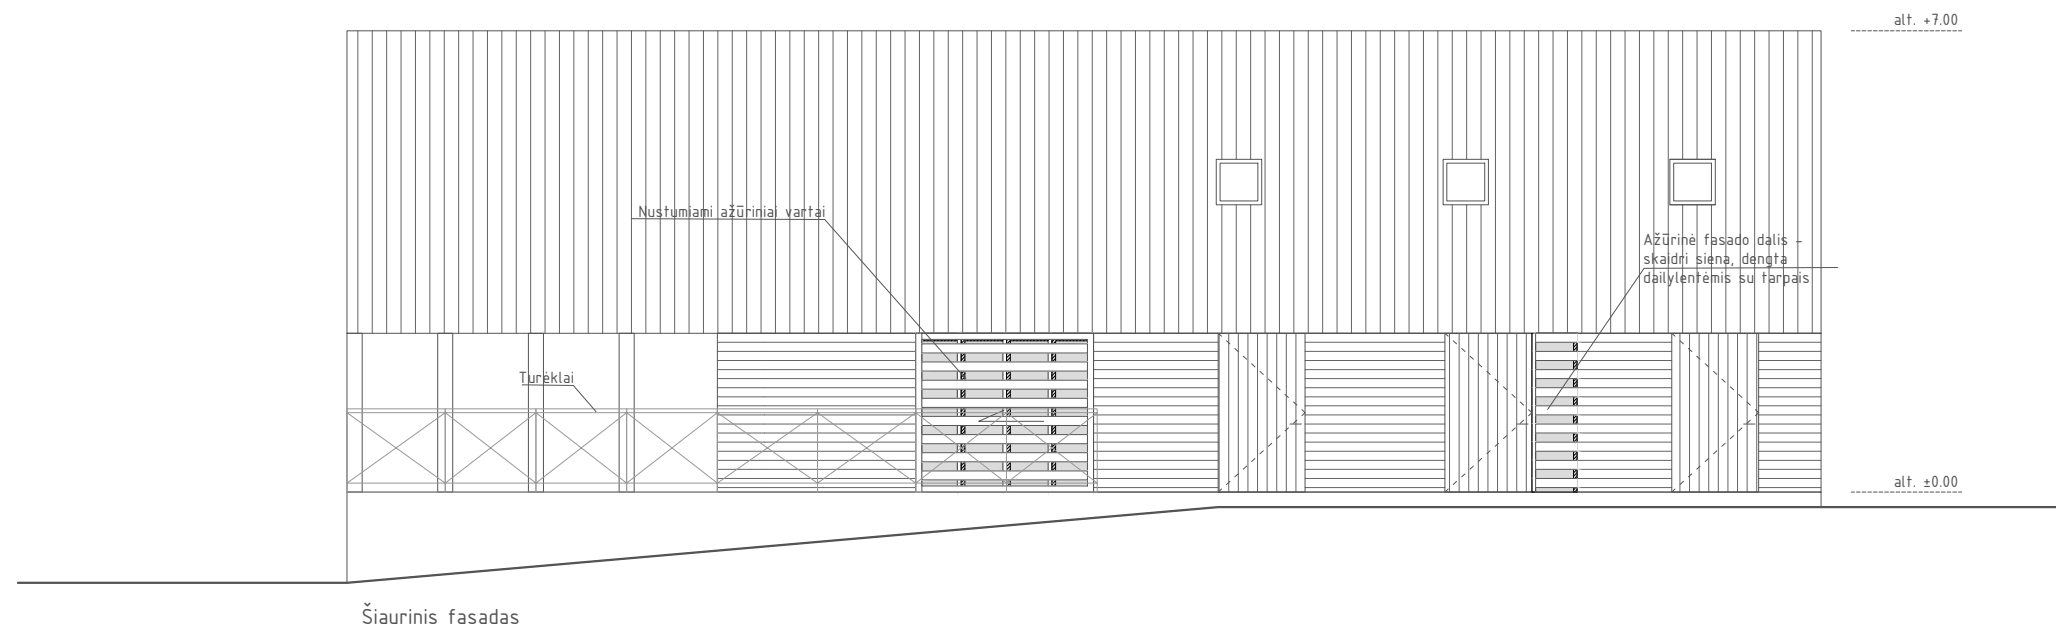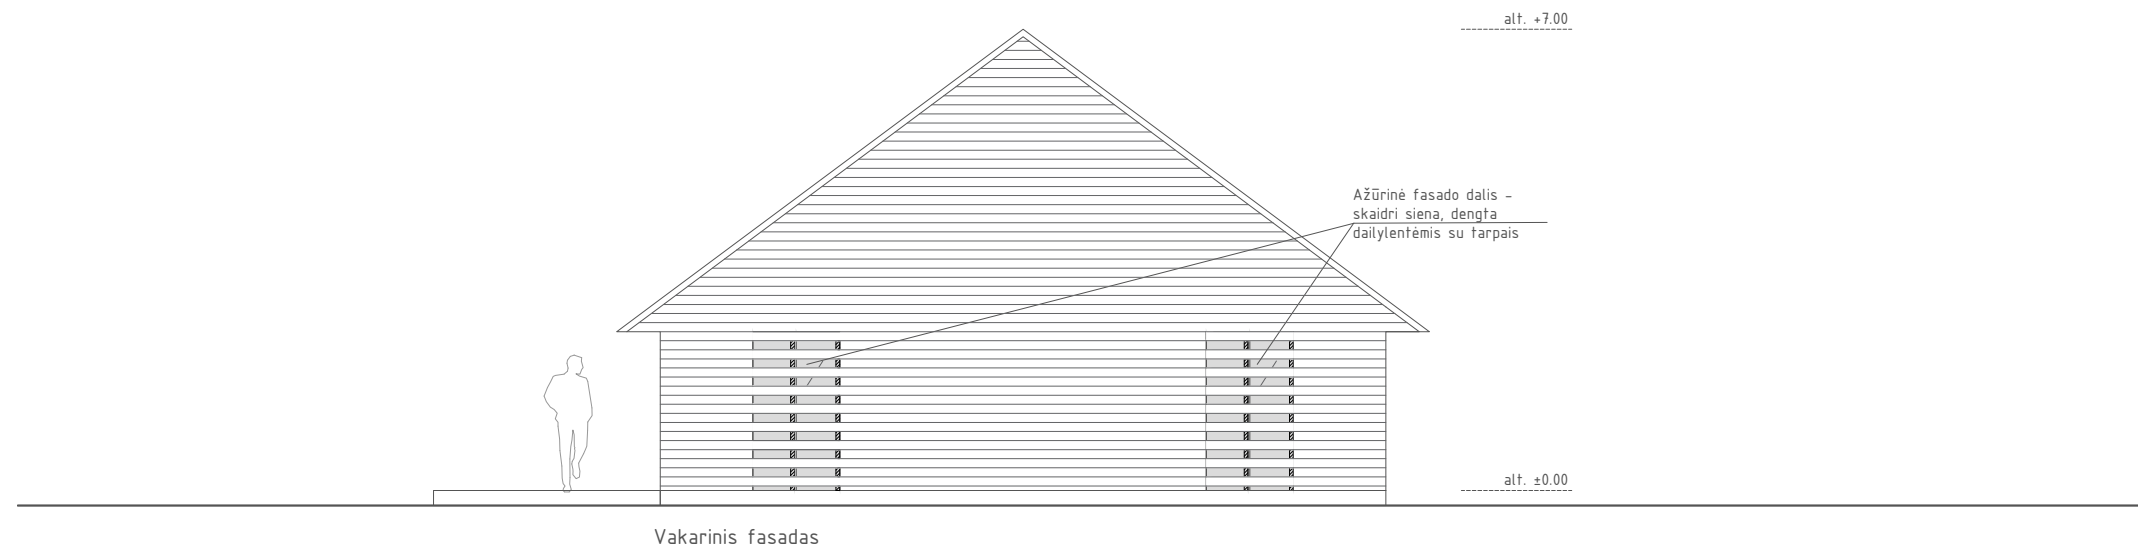

	A&L ARCHITEKTŪROS IR DIZAINO STUDIJA			Projekto pavadinimas					
	Individualios veiklos vykdymo pažyma Nr.1071429, Adresas: Panerio g. 6, Skirgiškės, 15148 Vilniaus raj. Tel. +370 650 81416 El. paštas: selmistraitis@yahoo.com			Pagalbinio ūkio pastatų rekonstravimo ir pirties statybos Utenos r. sav., Tauragnų sen., Taurapilio k., Tauro g. 14 projektas					
A1892, NKVA 0345	PV	L. Selmistraitis		Dokumento pavadinimas			Laida		
A2127	PDV SA ARCH.	A. Želvys G. Bardauskaitė		Daržinės fasadai			0		
				M 1:100					
LT	Statytojas			Projekto numeris	Stadija	Dalis	Brėžinio numeris	Lapas	Lapų
	UAB PROTŲ KOVOS			A&L T14-2022 - PP - SA - 04				2	2




šilta
šiaurė

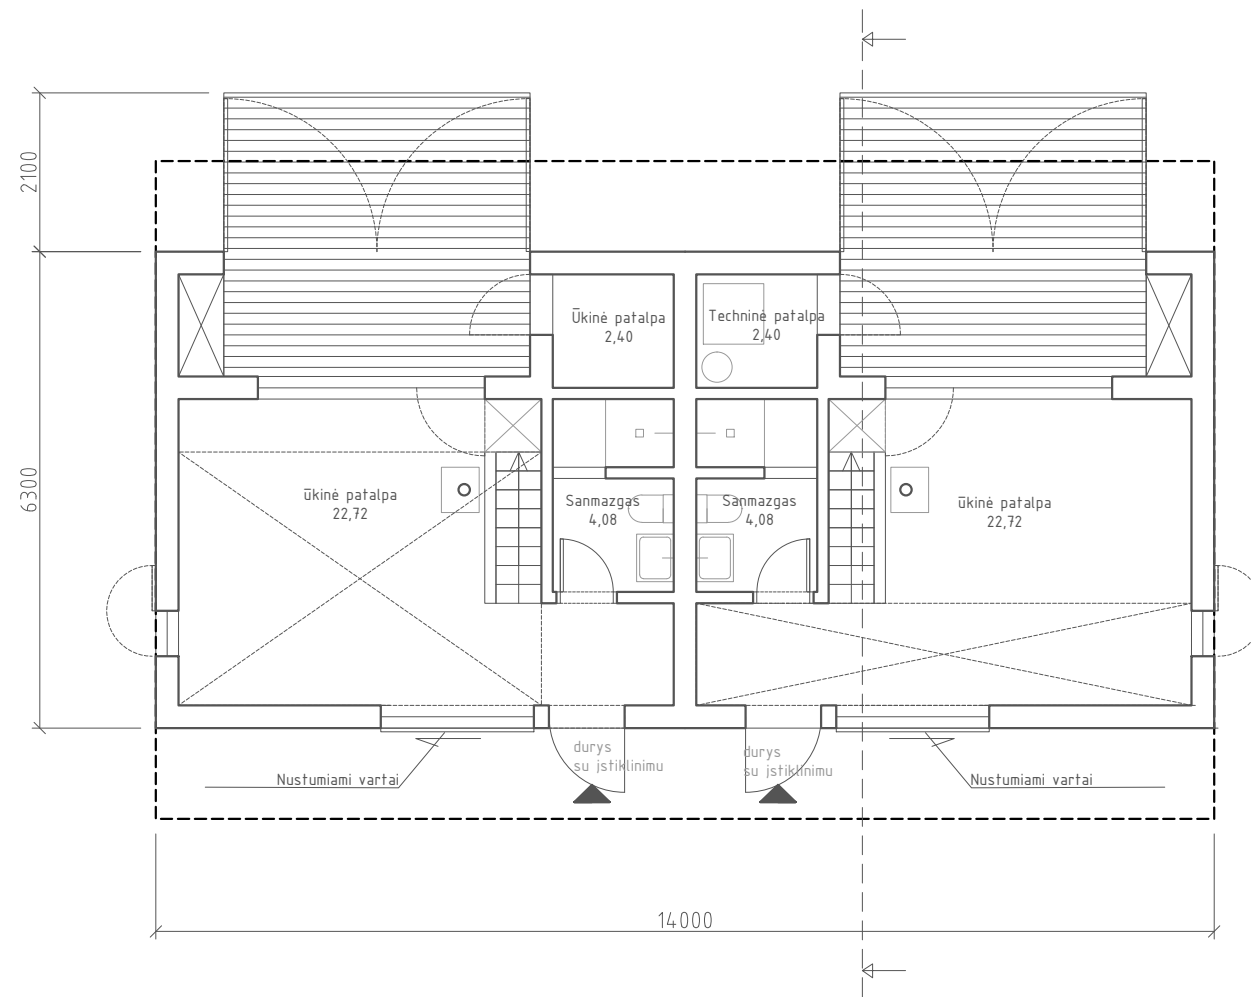

	A&L ARCHITEKTŪROS IR DIZAINO STUDIJA			Projekto pavadinimas				
	Individualios veiklos vykdymo pažyma Nr.1071429, Adresas: Panerio g. 6, Skirgiškės, 15148 Vilniaus raj. Tel. +370 650 81416 El. paštas: selmistraitis@yahoo.com			Pagalbinio ūkio pastatų rekonstravimo ir pirties statybos Utenos r. sav., Tauragnų sen., Taurapilio k., Tauro g. 14 projektas				
A1892, NKVA 0345	PV	L. Selmistraitis	Dokumento pavadinimas			Laida		
A2127	PDV SA ARCH.	A. Želvys G. Bardauskaitė	Ūkio pastato pirmo aukšto planas M 1:100			0		
LT	Statytojas		Projekto numeris	Stadija	Dalis	Brėžinio numeris	Lapas	Lapų
	UAB PROTŲ KOVOS		A&L T14-2022 - PP - SA - 05				1	1




šilta
šiaurė

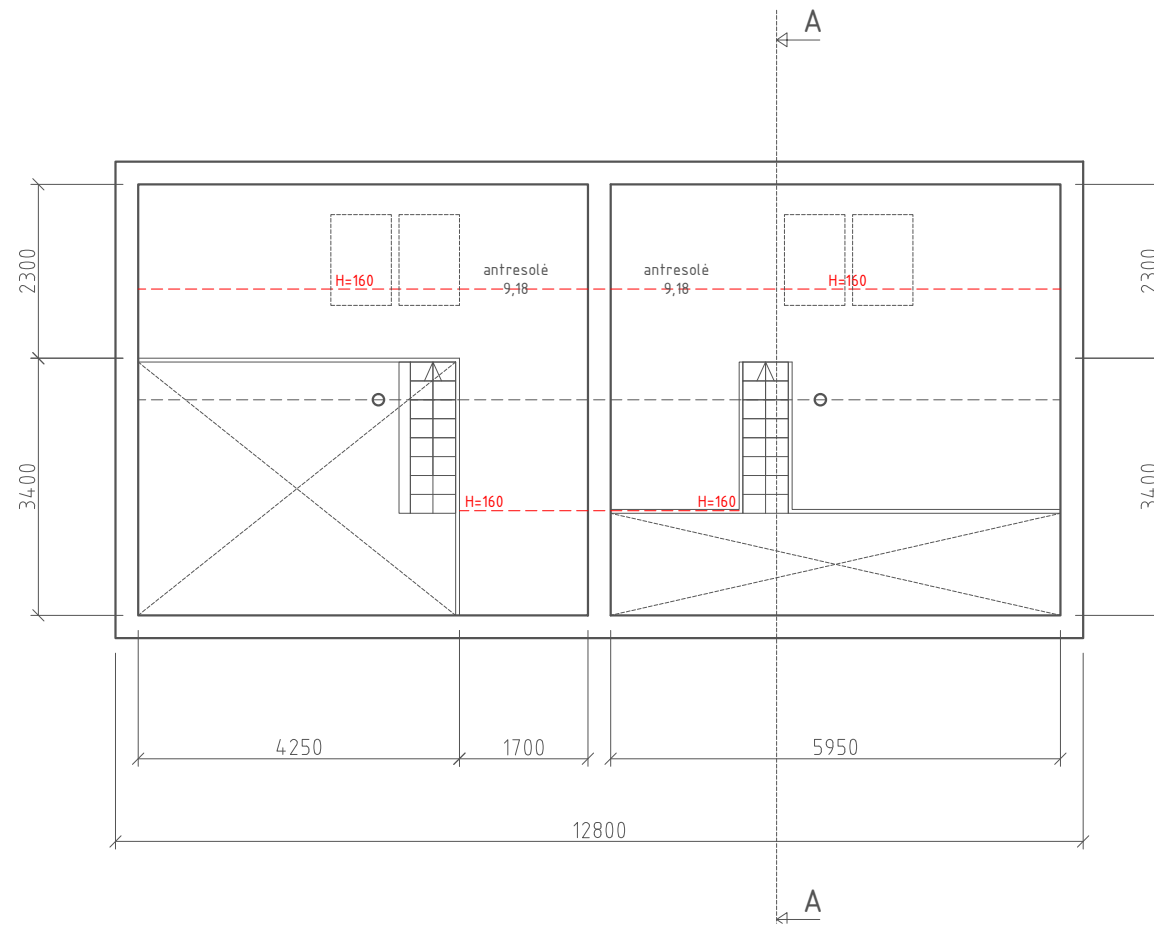

	A&L ARCHITEKTŪROS IR DIZAINO STUDIJA			Projekto pavadinimas					
	Individualios veiklos vykdymo pažyma Nr.1071429, Adresas: Panerio g. 6, Skirgiškės, 15148 Vilniaus raj. Tel. +370 650 81416 El. paštas: selmistraitis@yahoo.com			Pagalbinio ūkio pastatų rekonstravimo ir pirties statybos Utenos r. sav., Tauragnų sen., Taurapilio k., Tauro g. 14 projektas					
A1892, NKVA 0345	PV	L. Selmistraitis		Dokumento pavadinimas				Laida	
A2127	PDV SA	A. Želvys		Ūkio pastato antresolės planas M 1:100				0	
	ARCH.	G. Bardauskaitė							
LT	Statytojas UAB PROTŲ KOVOS			Projekto numeris	Stadija	Dalis	Brėžinio numeris	Lapas	Lapų
				Dokumento žymuo A&L T14-2022 - PP - SA - 06			1	1	




šilta
šiaurė

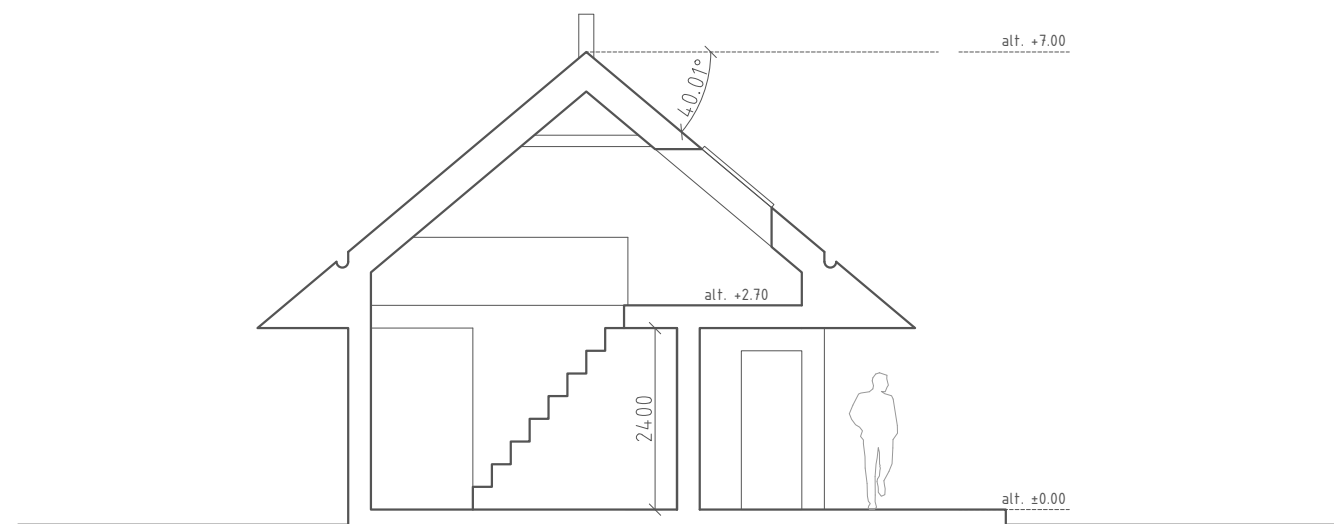


	A&L ARCHITEKTŪROS IR DIZAINO STUDIJA			Projekto pavadinimas					
	Individualios veiklos vykdymo pažyma Nr.1071429, Adresas: Panerio g. 6, Skirgiškės, 15148 Vilniaus raj. Tel. +370 650 81416 El. paštas: selmistraitis@yahoo.com			Pagalbinio ūkio pastatų rekonstravimo ir pirties statybos Utenos r. sav., Tauragnų sen., Taurapilio k., Tauro g. 14 projektas					
A1892, NKVA 0345	PV	L. Selmistraitis		Dokumento pavadinimas			Laida		
A2127	PDV SA	A. Želvys		Ūkio pastato pjūvis M 1:100			0		
	ARCH.	G.Bardauskaitė							
LT	Statytojas UAB PROTŲ KOVOS			Projekto numeris	Stadija	Dalis	Brėžinio numeris	Lapas	Lapų
				Dokumento žymuo A&L T14-2022 - PP - SA - 07			1	1	




šilta
šiaurė

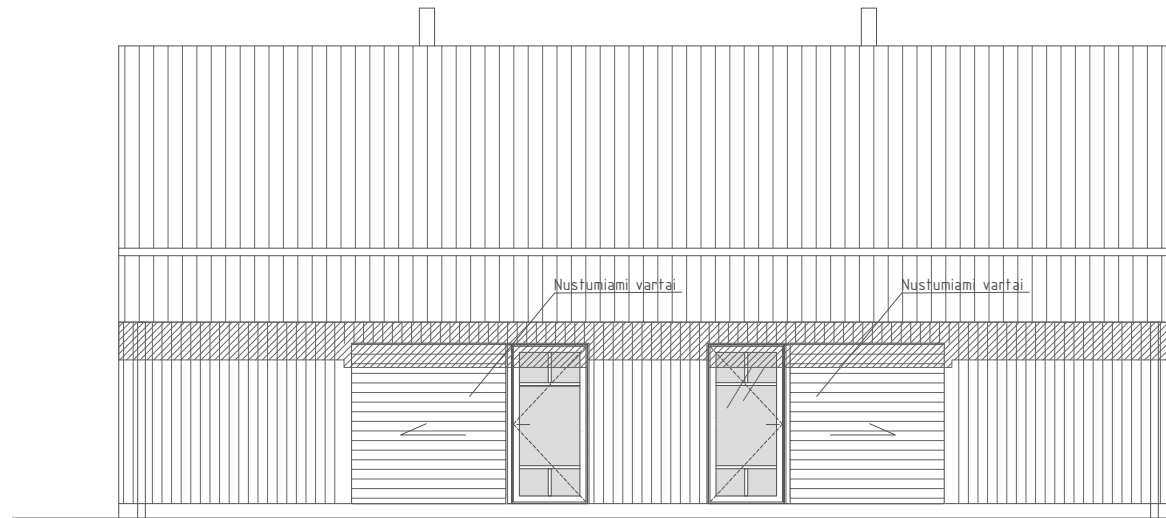


Pietinis fasadas

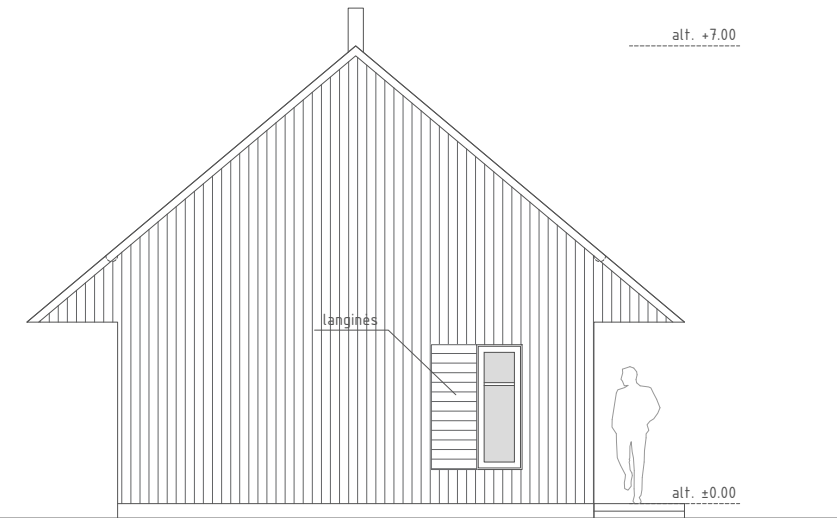

Vakarinis fasadas

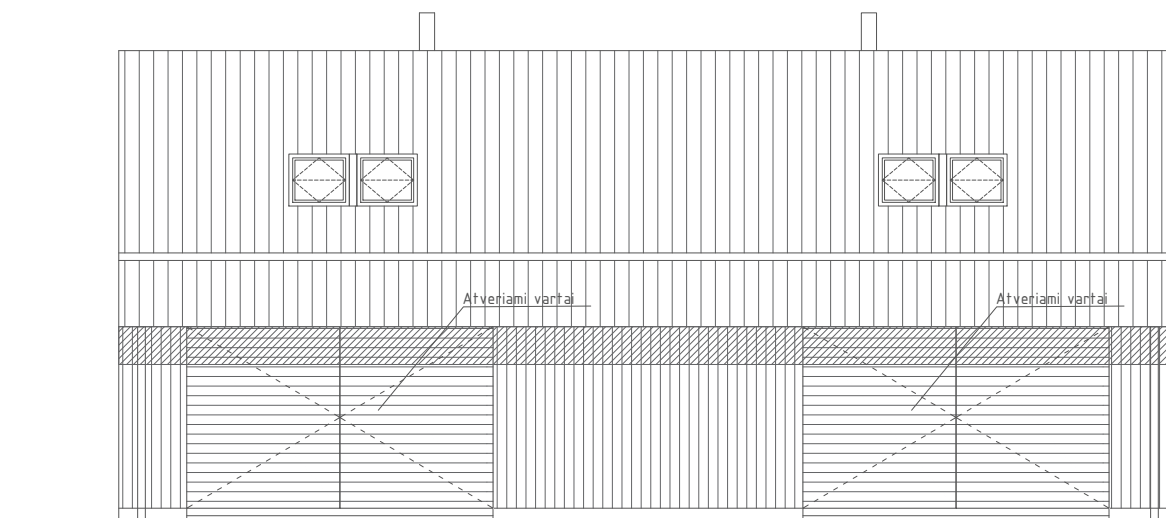

Šiaurinis fasadas

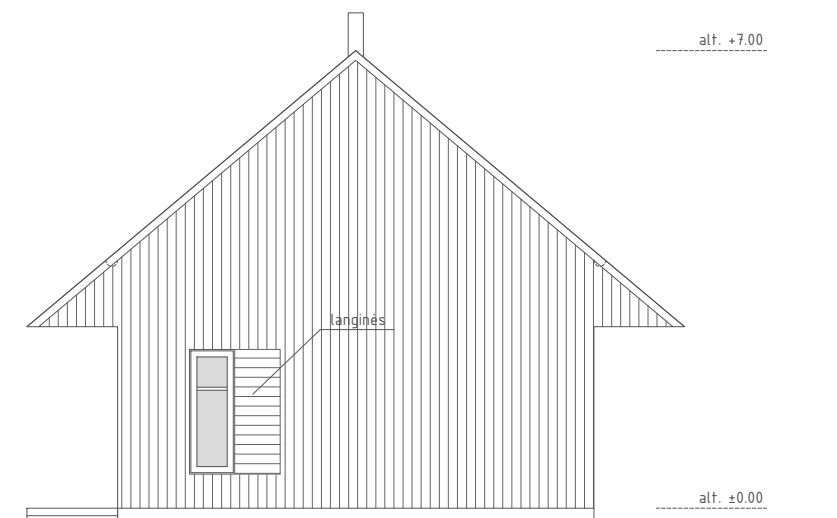


Rytinis fasadas

	A&L ARCHITEKTŪROS IR DIZAINO STUDIJA Individualios veiklos vykdymo pažyma Nr.1071429, Adresas: Panerio g. 6, Skirgiškės, 15148 Vilniaus raj. Tel. +370 650 81416 El. paštas: selmistraitis@yahoo.com			Projekto pavadinimas Pagalbinio ūkio pastatų rekonstravimo ir pirties statybos Utenos r. sav., Tauragnų sen., Taurapilio k., Tauro g. 14 projektas					
	A1892, NKVA 0345 A2127	PV PDV SA ARCH.	L. Selmistraitis A. Želvys G. Bardauskaitė		Dokumento pavadinimas Ūkio pastato fasadai M 1:100			Laida 0	
LT	Statytojas UAB PROTŲ KOVOS			Projekto numeris A&L T14-2022 - PP - SA - 08	Stadija 	Dalis 	Brėžinio numeris 	Lapas 1	Lapų 1




šilta
šiaurė

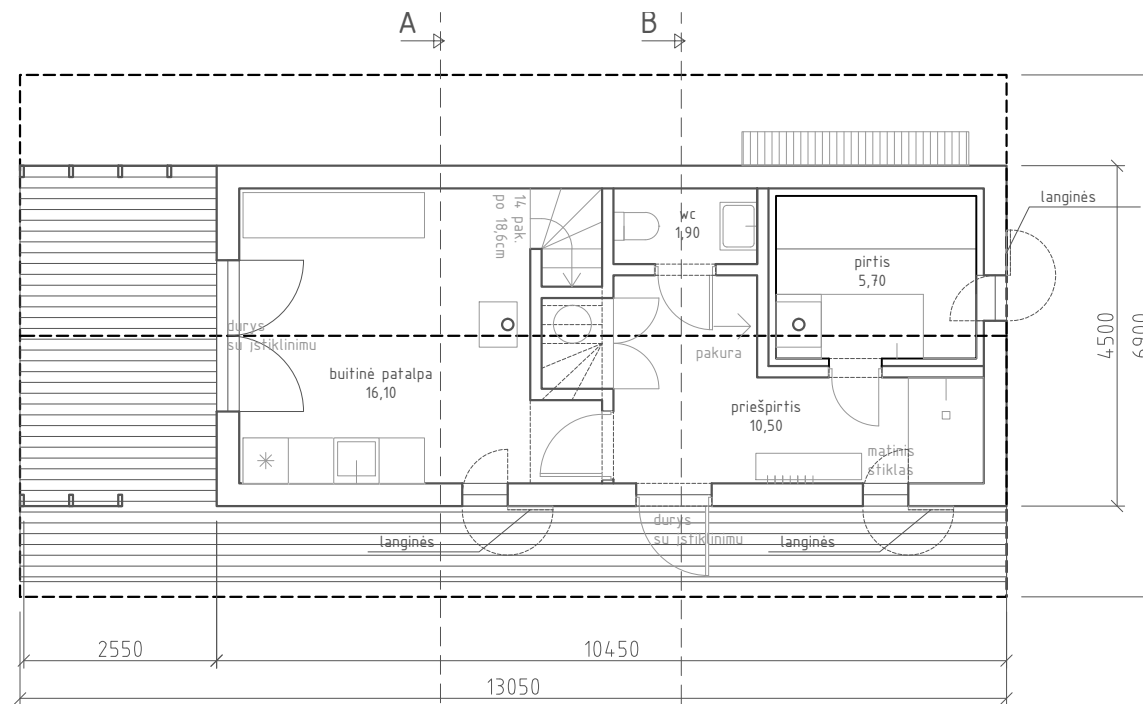

BENDRAS PASTATO PLOTAS: 42,60m²


1a. planas

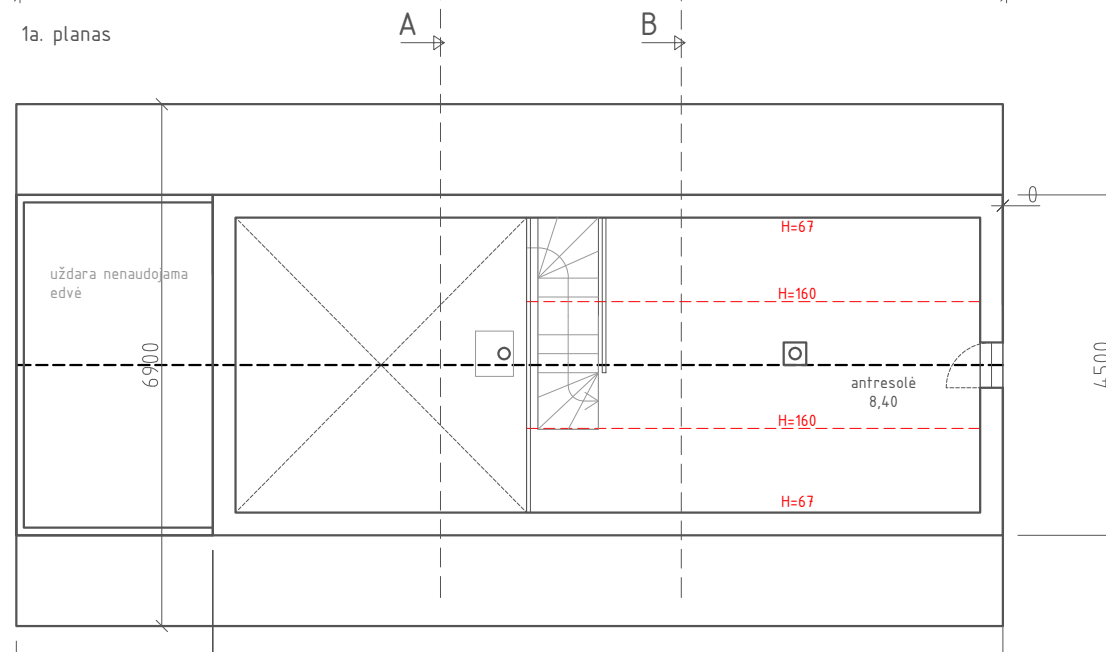


	A&L ARCHITEKTŪROS IR DIZAINO STUDIJA			Projekto pavadinimas					
	Individualios veiklos vykdymo pažyma Nr.1071429, Adresas: Panerio g. 6, Skirgiškės, 15148 Vilniaus raj. Tel. +370 650 81416 El. paštas: selmistraitis@yahoo.com			Pagalbinio ūkio pastatų rekonstravimo ir pirties statybos Utenos r. sav., Tauragnų sen., Taurapilio k., Tauro g. 14 projektas					
A1892, NKVA 0345	PV	L. Selmistraitis	Dokumento pavadinimas		Laida				
A2127	PDV SA ARCH.	A. Želvys G. Bardauskaitė	Pagalbinio ūkio paskirties pastato pirmo aukšto ir antresolės planas		M 1:100				
LT	Statytojas		Projekto numeris		Stadija	Dalis	Brėžinio numeris	Lapas	Lapų
	UAB PROTŲ KOVOS		A&L T14-2022 - PP - SA - 09					1	1



šilta
šiaurė

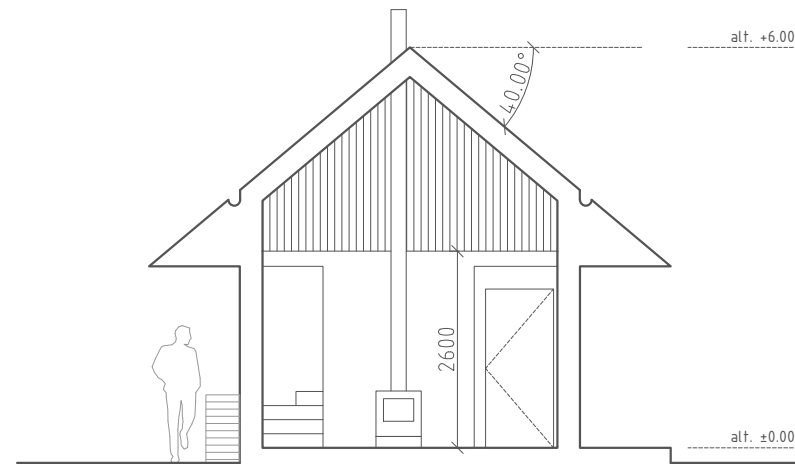

Pjūvis A-A

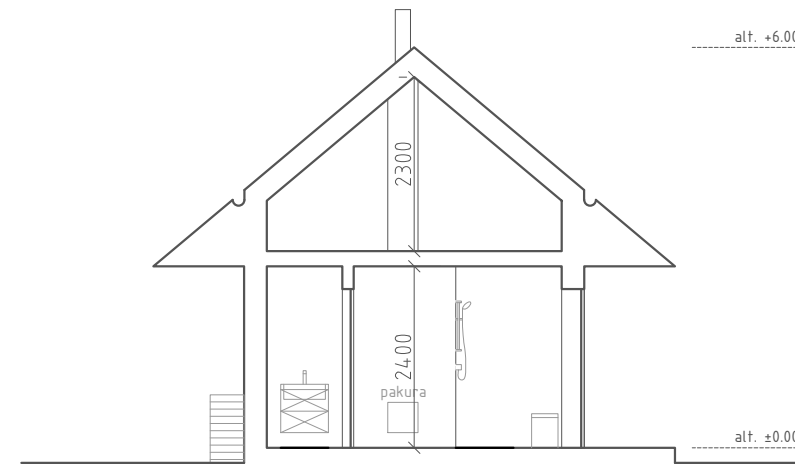


Pjūvis B-B

	A&L ARCHITEKTŪROS IR DIZAINO STUDIJA			Projekto pavadinimas						
	Individualios veiklos vykdymo pažyma Nr.1071429, Adresas: Panerio g. 6, Skirgiškės, 15148 Vilniaus raj. Tel. +370 650 81416 El. paštas: selmistraitis@yahoo.com			Pagalbinio ūkio pastatų rekonstravimo ir pirties statybos Utenos r. sav., Tauragnų sen., Taurapilio k., Tauro g. 14 projektas						
A1892, NKVA 0345	PV	L. Selmistraitis		Dokumento pavadinimas			Laida			
A2127	PDV SA	A. Želvys		Pagalbinio ūkio paskirties pastato pjūviai M 1:100			0			
	ARCH.	G. Bardauskaitė								
LT	Statytojas			Projekto numeris	Stadija	Dalis	Brėžinio numeris	Lapas	Lapų	
	UAB PROTŲ KOVOS			Dokumento žymuo					1	1
				A&L T14-2022 - PP - SA - 10						




šilta
šiaurė

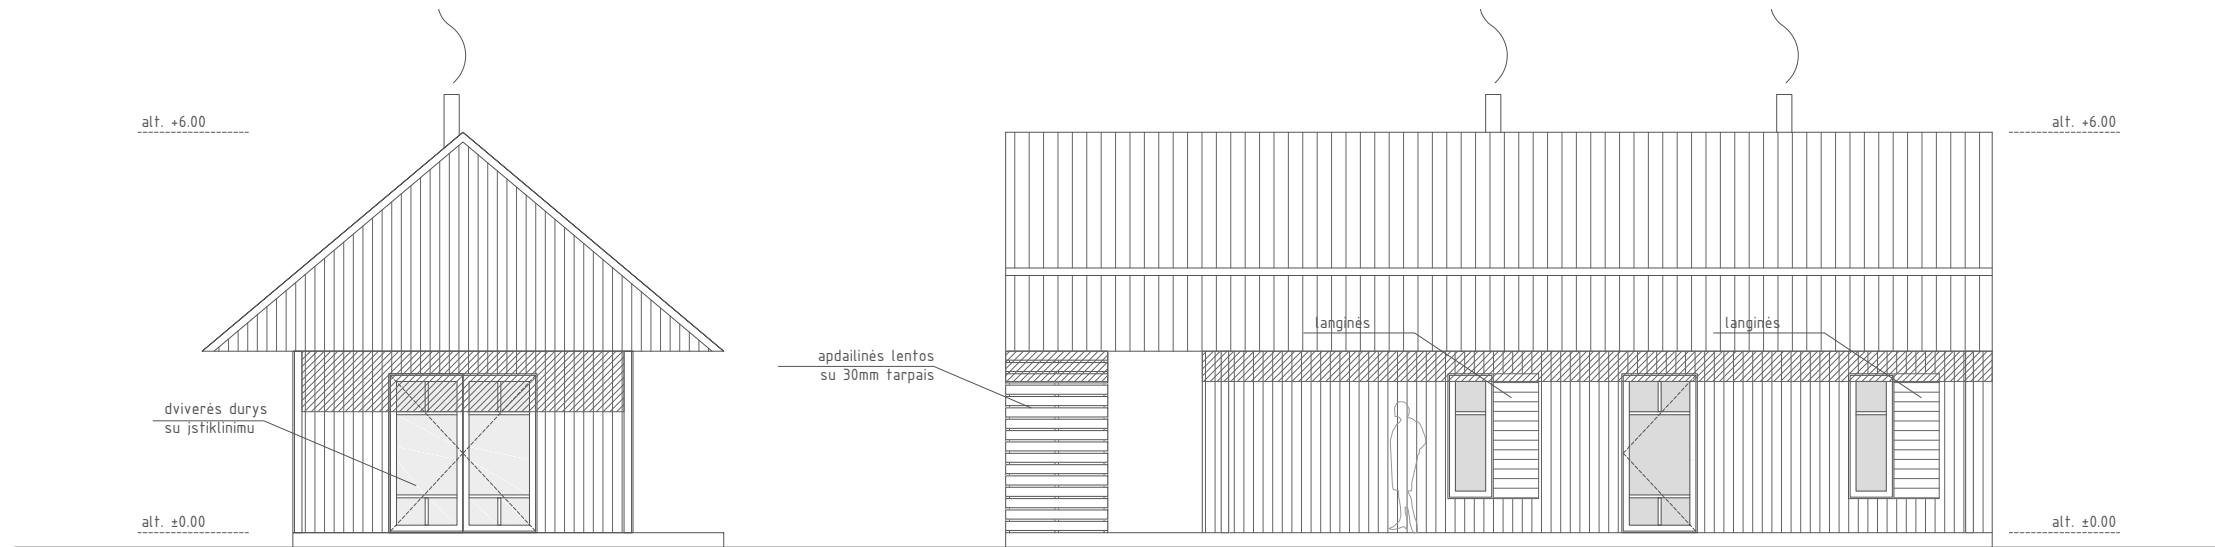

Šiaurinis fasadas

Vakarinis fasadas

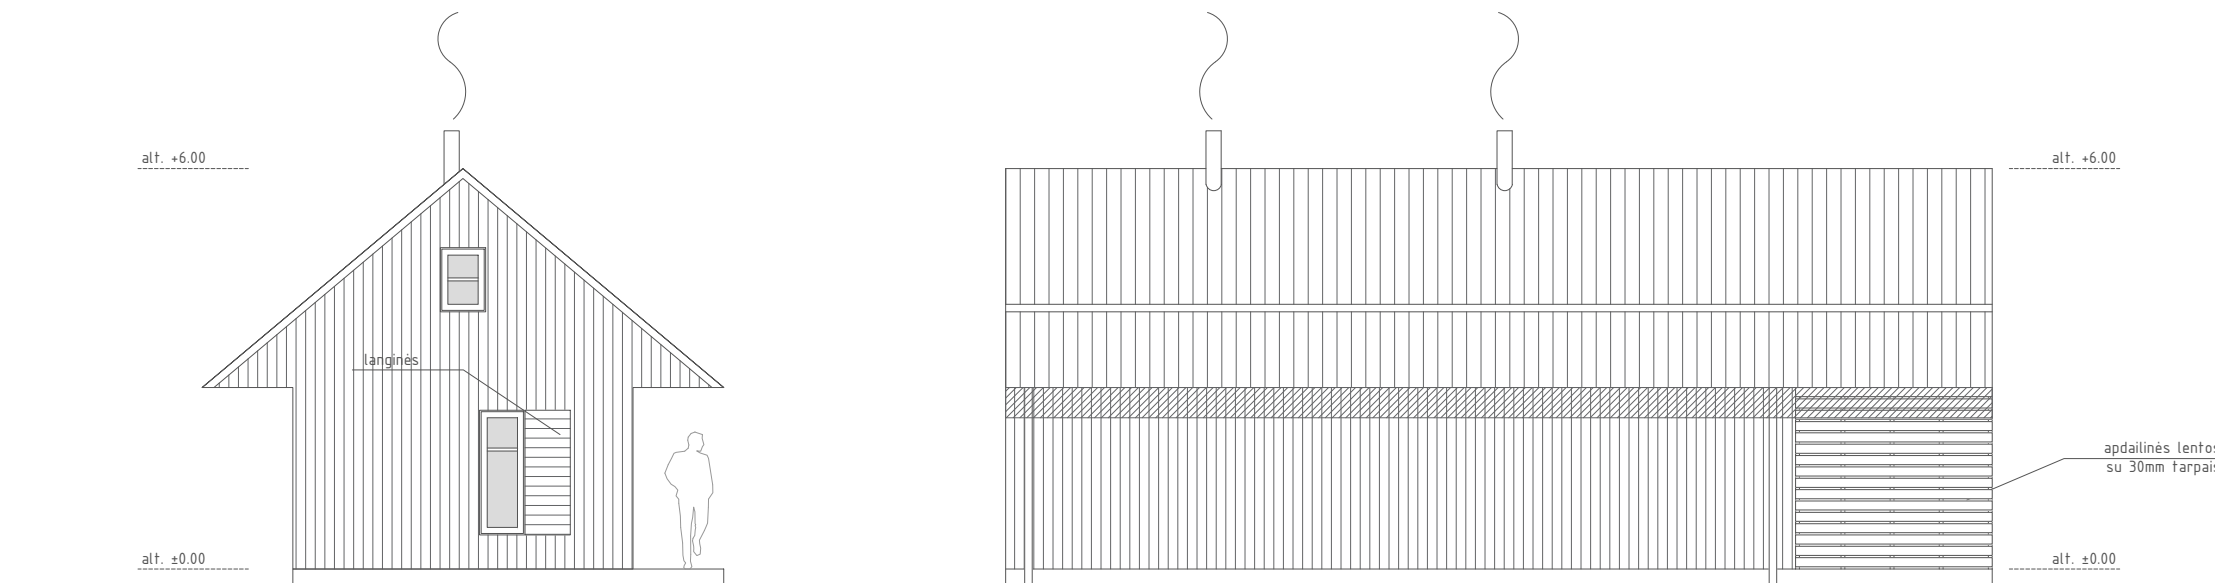


Pietinis fasadas

Rytinis fasadas

	A&L ARCHITEKTŪROS IR DIZAINO STUDIJA Individualios veiklos vykdymo pažyma Nr.1071429, Adresas: Panerio g. 6, Skirgiškės, 15148 Vilniaus raj. Tel. +370 650 81416 El. paštas: selmistraitis@yahoo.com			Projekto pavadinimas Pagalbinio ūkio pastatų rekonstravimo ir pirties statybos Utenos r. sav., Tauragnų sen., Taurapilio k., Tauro g. 14 projektas					
	A1892, NKVA 0345 A2127	PV PDV SA ARCH.	L. Selmistraitis A. Želvys G. Bardauskaitė	Dokumento pavadinimas Pagalbinio ūkio paskirties pastato fasadai M 1:100			Laida 0		
LT	Statytojas UAB PROTŲ KOVOS			Projekto numeris A&L T14-2022 - PP - SA - 11	Stadija 1	Dalis 1	Brėžinio numeris 1	Lapas 1	Lapų 1



šilta
šiaurė

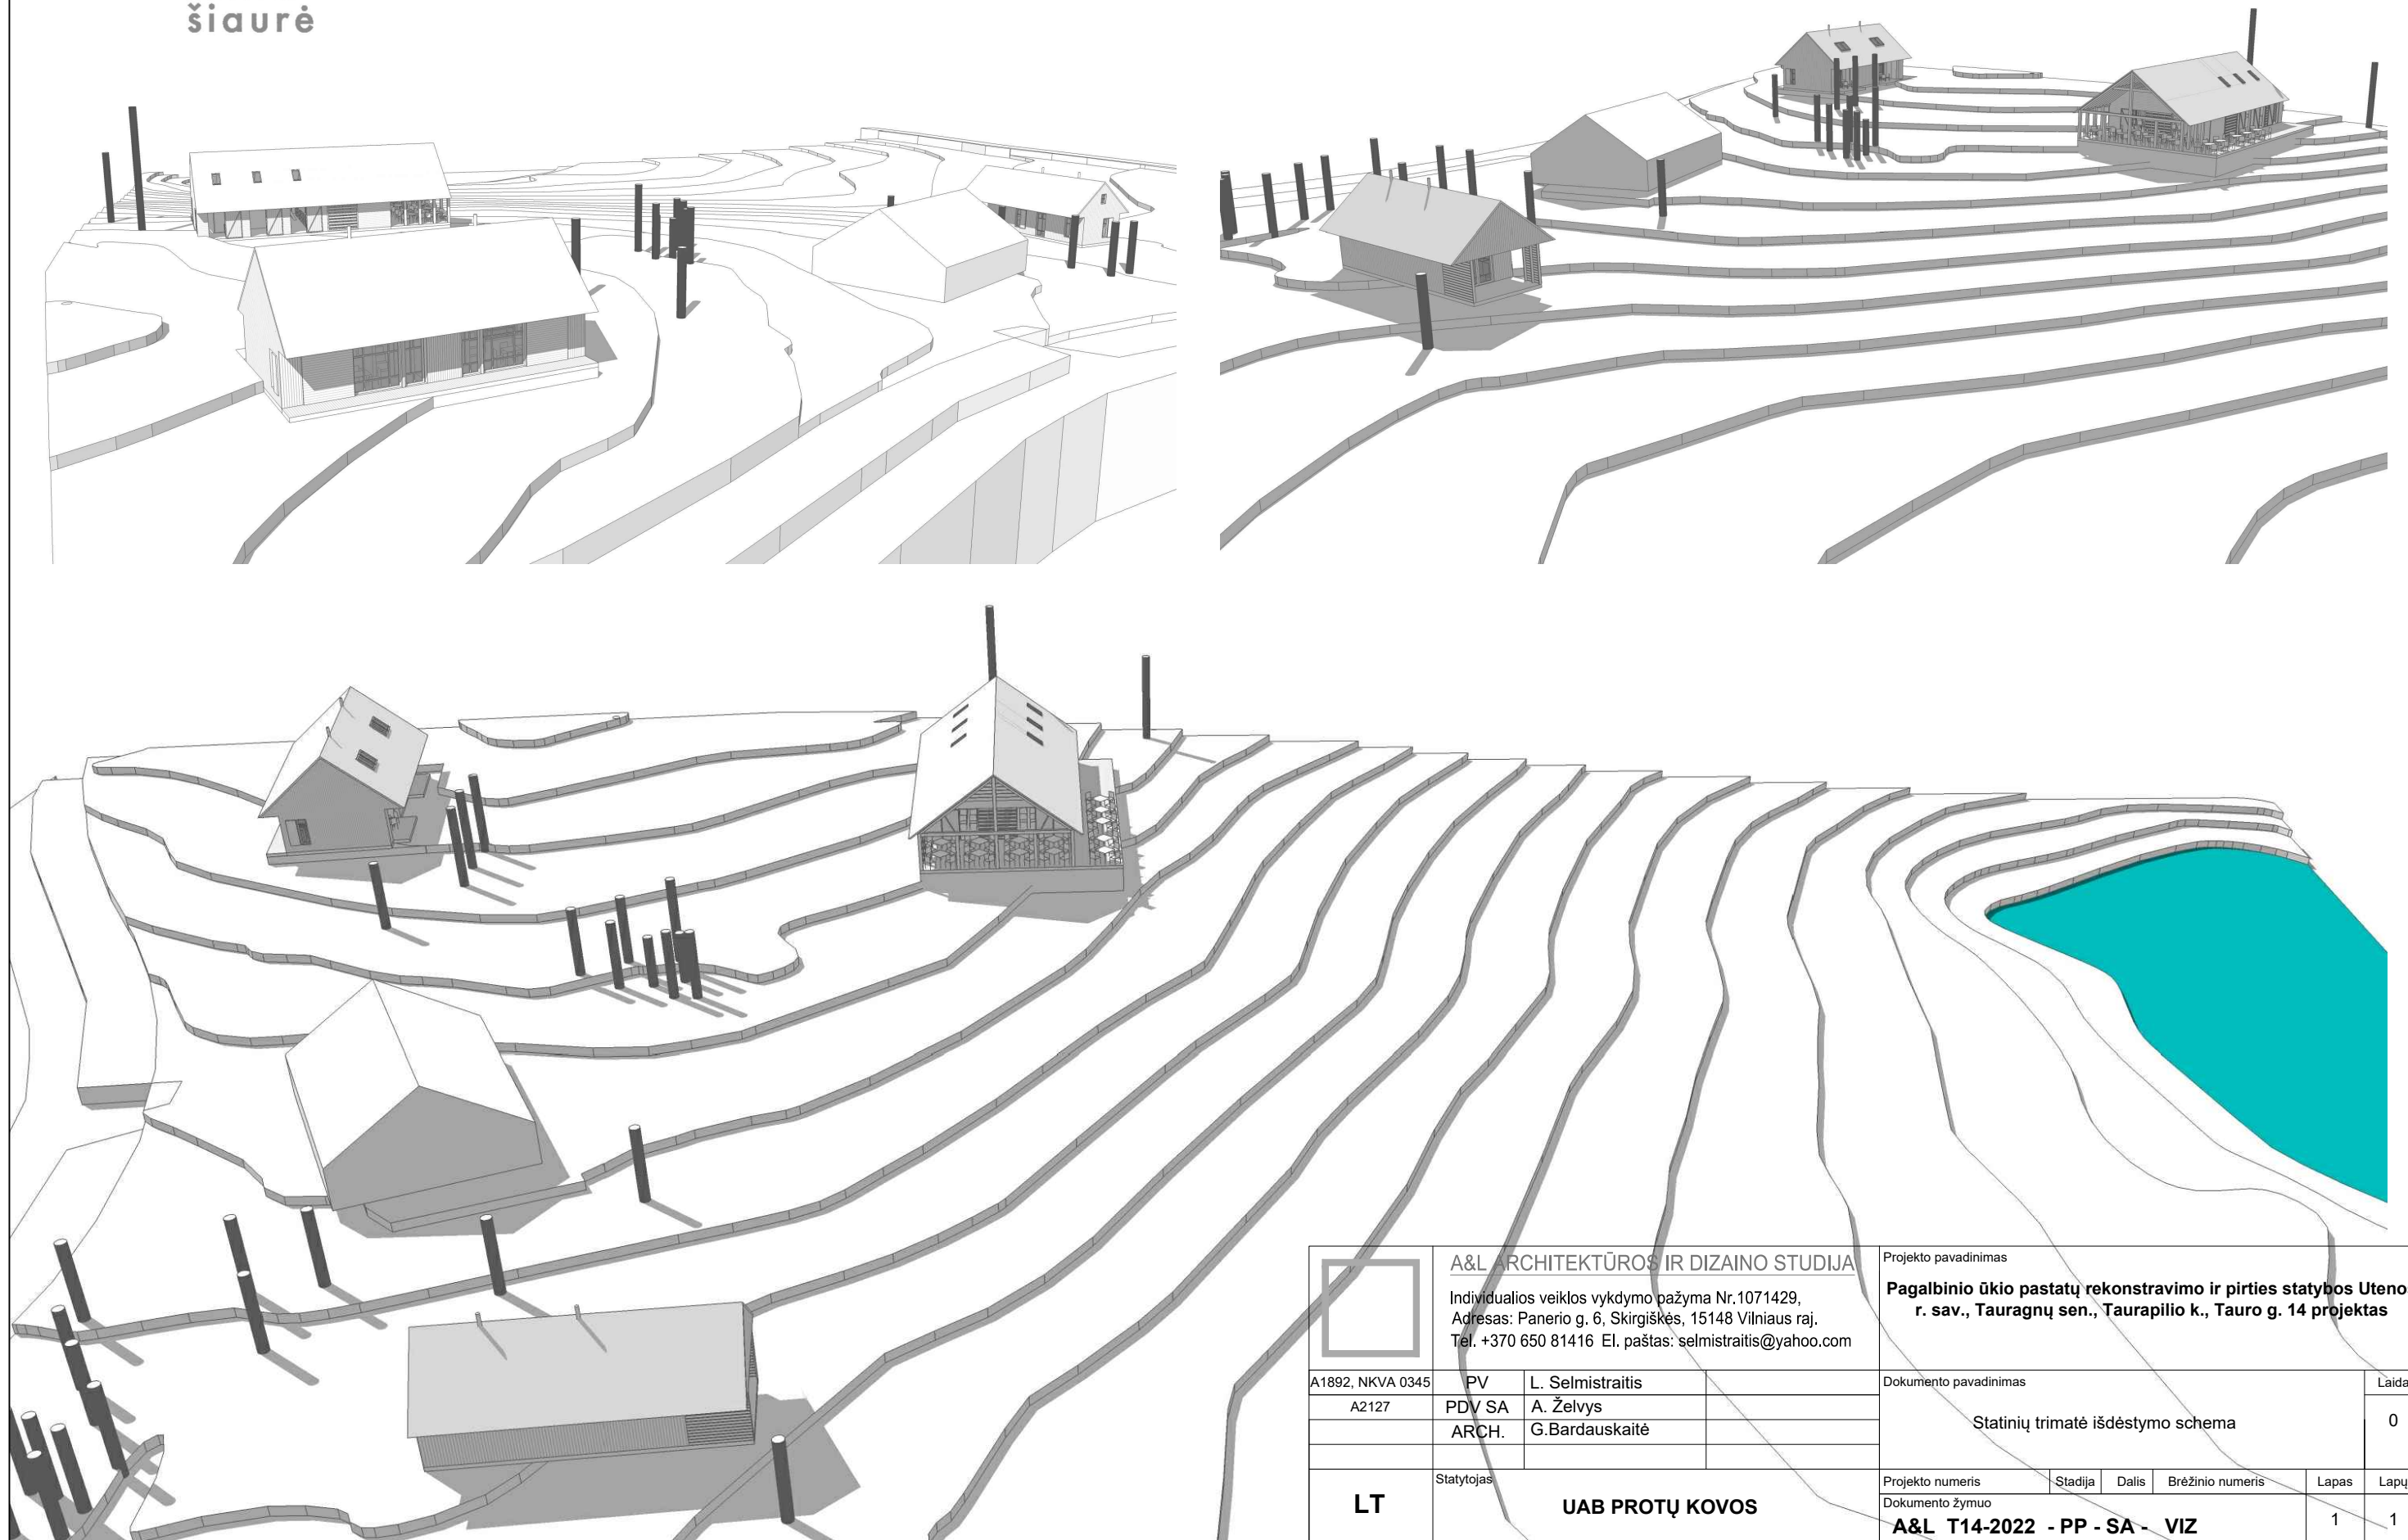

		A&L ARCHITEKTŪROS IR DIZAINO STUDIJA		Projekto pavadinimas		
Individualios veiklos vykdymo pažyma Nr.1071429, Adresas: Panerio g. 6, Skirgiškės, 15148 Vilniaus raj. Tel. +370 650 81416 El. paštas: selmistraitis@yahoo.com				Pagalbinio ūkio pastatų rekonstravimo ir pirties statybos Utenos r. sav., Tauragnų sen., Taurapilio k., Tauro g. 14 projektas		
A1892, NKVA 0345	PV	L. Selmistraitis		Dokumento pavadinimas		Laida
A2127	PDV SA ARCH.	A. Želvys G. Bardauskaitė		Statinių trimatė išdėstymo schema		0
LT	Statytojas	UAB PROTŲ KOVOS		Projekto numeris	Stadija	Dalis
				A&L T14-2022 - PP - SA - VIZ		Lapas
						Lapų
						1 1