


## **PROJEKTINIŲ PASIŪLYMŲ VAIZDINĖ INFORMACIJA**

SITUACIJOS SCHEMA

1 LAPAS

**Vilnius  
2022**



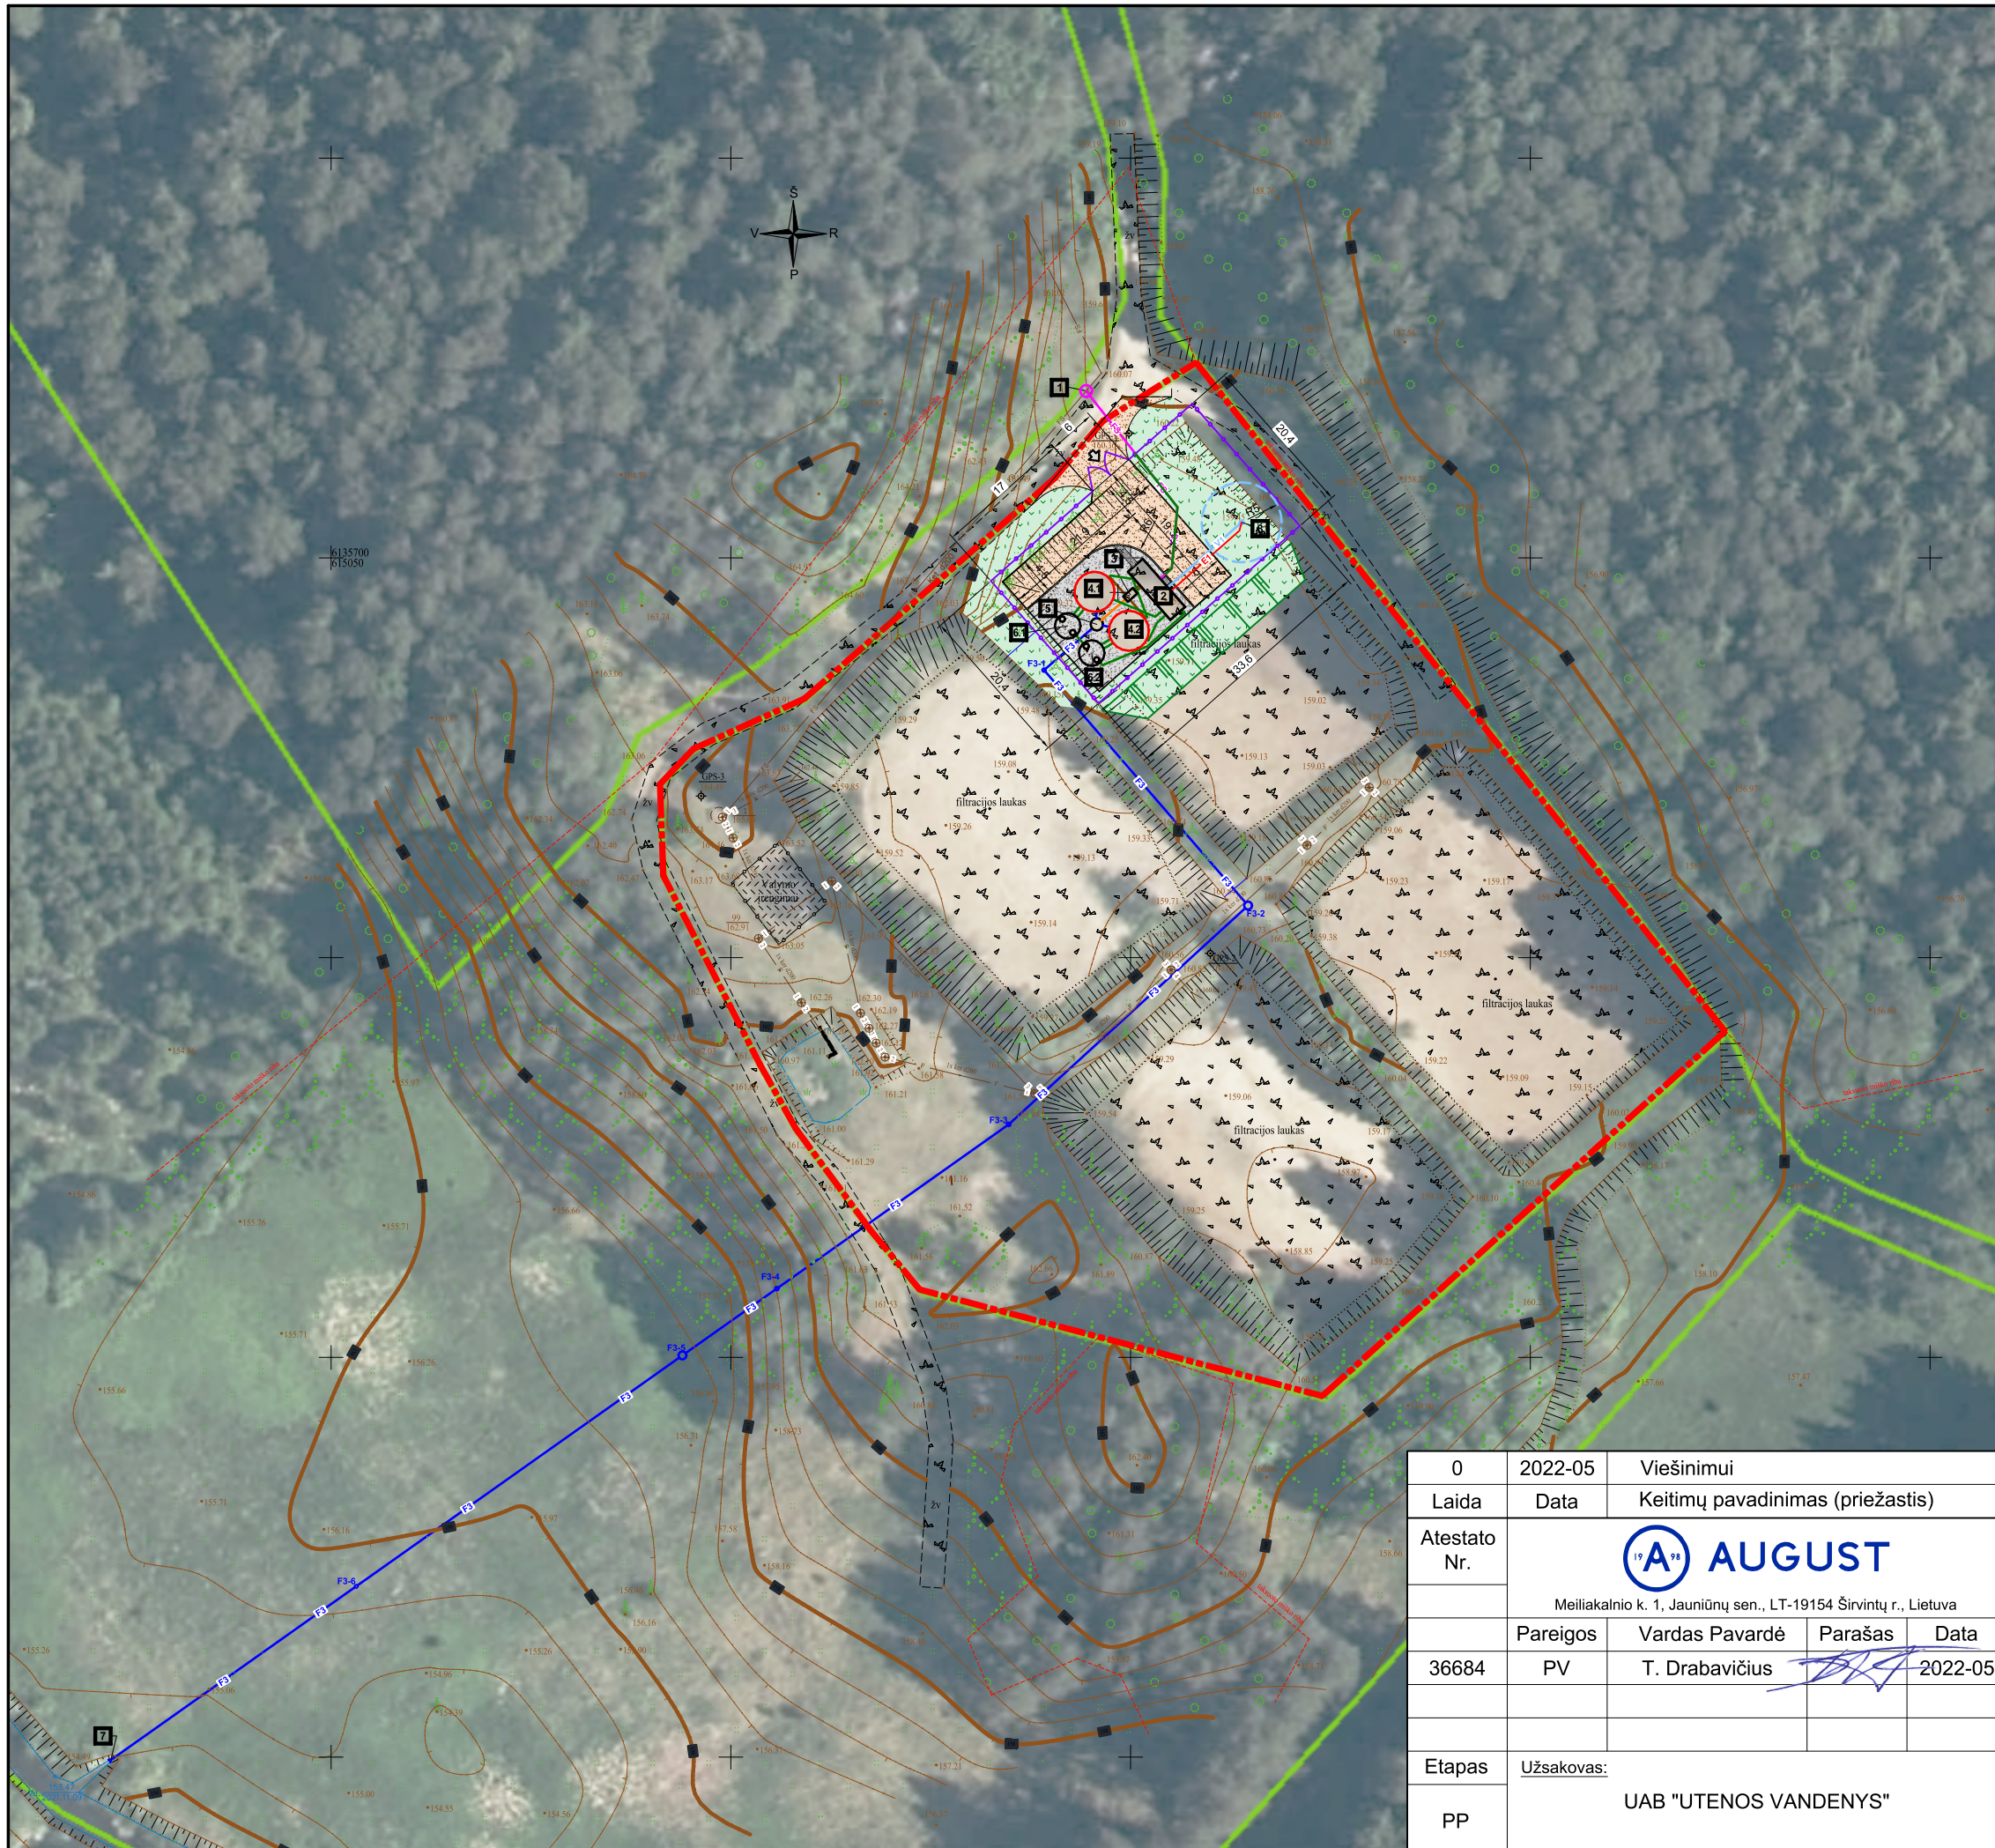

**EKSPLIKACIJA:**

1. PROJ. PASIJUNGIMO ŠULINYS;
2. PROJ. TECHNOLOGINIS PASTATAS;
3. PROJ. PASKIRSTYMO LATAKAS;
- 4.1/4.2. PROJ. BIOLOGINIO VALYMO ĮRENGINIAI;
5. PROJ. MĖGINIŲ PAĖMIMO/ DEBITO APSKAITOS TALPYKLA;
- 6.1/6.2 PROJ. PERTEKLINIO DUMBLO STABILIZAVIMO TALPYKLA;
7. PROJ. IŠLEISTUVAS;
8. PROJ. VANDENS GRĘŽINYS;
- FS1-1/2 - PROJ. SLĖGINIO VAMZDYNO POSUKIO KAMPAI;
- F3-1/6 - PROJ. TARPINIAI ŠULINIAI;

**GRAFINIS ŽYMUO:ŽYMUO:**

- SKLYPO RIBOS;
- VALYMO ĮRENGINIŲ APTVERIMAS;
- PROJ. ĮVAŽIAVIMAS Į TERITORIJĄ;
- PROJ. ŽVYRO DANGOS PRIVAŽIAVIMO AIKŠTELĖ;
- PROJ. ŽVYRGŽDO-GARGŽDO PRIEIGO AIKŠTELĖ;
- ATSODINAMA VEJA;
- PROJ. BETONO PLYTELIŲ DANGA;
- FS PROJ. SLĖGINIS NEVALYTŲ NUOTEKŲ TINKLAS;
- F1 PROJ. SAVITAKINIS NEVALYTŲ NUOTEKŲ TINKLAS;
- F2 PROJ. AVARINIO APVEDIMO TINKLAS;
- F3 PROJ. VALYTŲ NUOTEKŲ TINKLAS;
- V1 PROJ. VANDENTIEKIO TINKLAS;
- E1 PROJ. EL. TINKLAS;
- TN PROJ. TECHNOLOGINIAI TINKLAI;

0	2022-05	Viešinimui		
Laida	Data	Keitimų pavadinimas (priežastis)		
Atestato Nr.			Projekto pavadinimas: Buitinių nuotekų valymo įrenginių Liepų g. (skl. kad. nr. 8257/0006:101 Saldutiškio k.v.), Saldutiškyje, Utenos r. sav. statybos projektas	
	Pareigos	Vardas Pavardė	Parašas	Data
36684	PV	T. Drabavičius		2022-05
	Brezinys:			Laida
	SITUACIJOS SCHEMA			0
Etapas	Užsakovas:	Žymuo:	M	Lapas
PP	UAB "UTENOS VANDENYS"	21-PR-1127-PP-B1	1:1000	1
			Lapas	Lapų
			1	1