
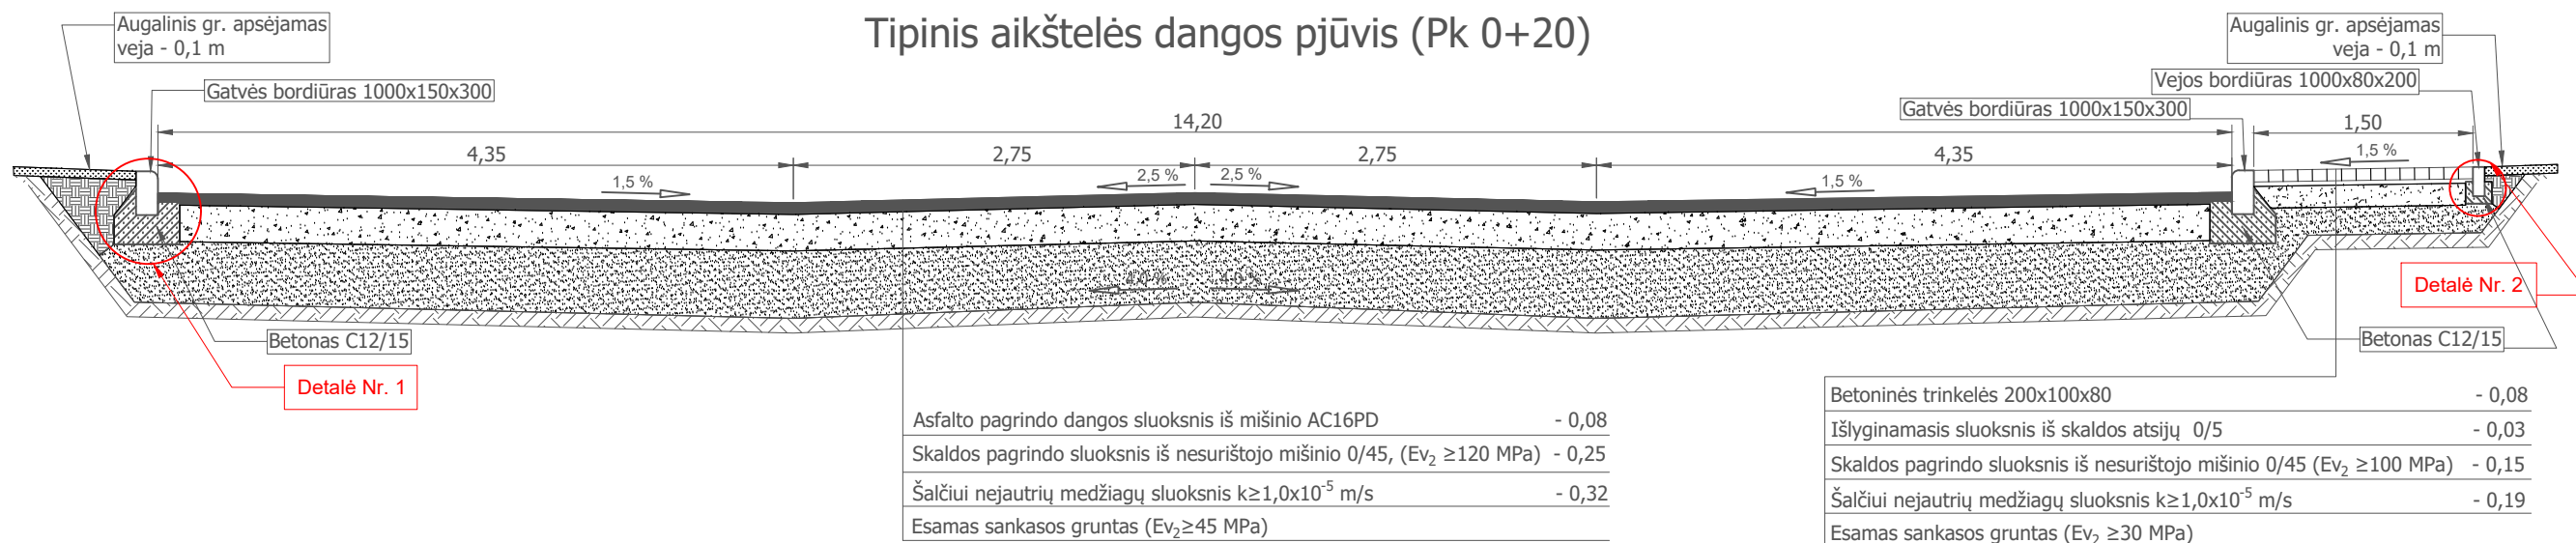
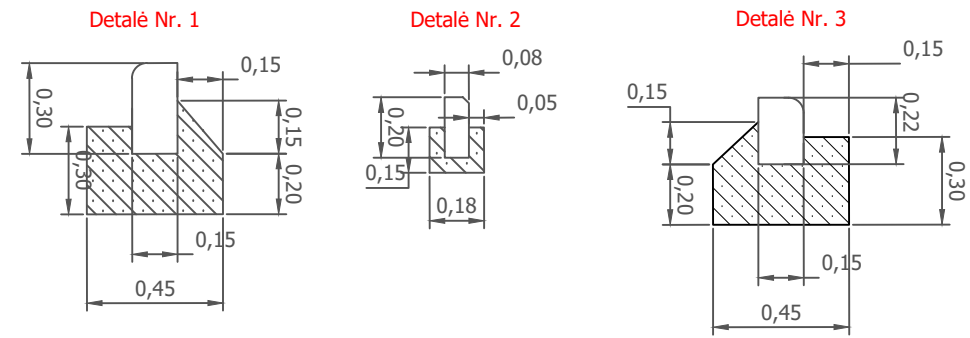
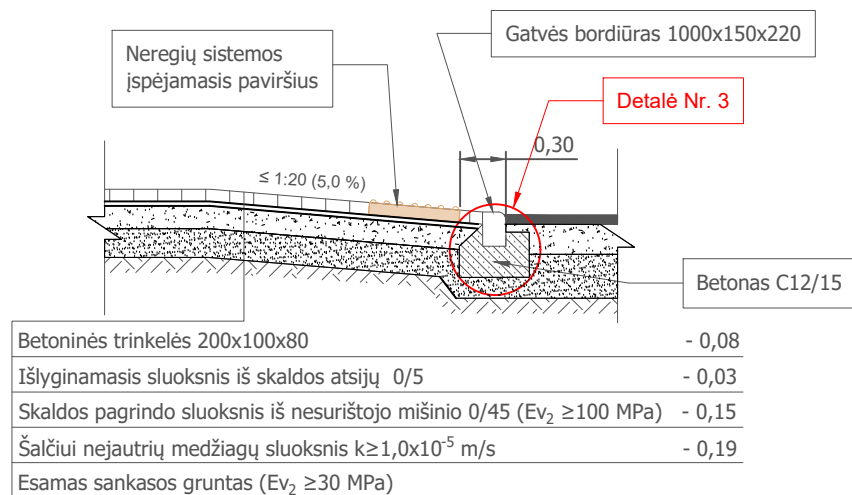



0	2023	Statybas leidžiančiam dokumentui ir statybos darbams vykdyti		
Laida	Išleidimo data	Laidos statusas. Keitimo priežastis (jei taikoma)		
Atestato Nr.		UAB „Inžinerinis projektavimas“ Panerių g. 64, Vilnius. El. paštas info@projektavimas.net ,		Statinio projekto pavadinimas Kitų inžinerinių statinių (automobilių stovėjimo aikštelės) Taikos g., Utenoje statybos projektas
36475	PV	K. Mickevičius	2023	Dokumento pavadinimas Suvestinis inžinerinių tinklų, dangų, nužymėjimo, eismo organizavimo ir aukščių planas M 1:500
36476	PDV	K. Mickevičius	2023	
		E. Jonušaitė	2023	
LT	Statytojas ir (arba) užsakovas Utenos rajono savivaldybės administracija		Dokumento žymuo SR2022-337-TP-B.01	
			Lapas	Lapų
			1	1




Principinė šaligatvio ir gatvės sujungimo detalė



0	2023	Statybas leidžiančiam dokumentui ir statybos darbams vykdyti					
Laida	Išleidimo data	Laidos statusas. Keitimo priežastis (jei taikoma)					
Atestato Nr.		UAB „Inžinerinis projektavimas“ Panerių g. 64, Vilnius. El. paštas info@projektavimas.net .		Statinio projekto pavadinimas Kitų inžinerinių statinių (automobilių stovėjimo aikštelės) Taikos g., Utenoje statybos projektas			
36475	PV	K. Mickevičius	2023		Dokumento pavadinimas Skersinių profilių planas M 1:500	Laida	
36476	PDV	K. Mickevičius	2023			0	
		E. Jonušaitė	2023				
LT	Statytojas ir (arba) užsakovas	Utenos rajono savivaldybės administracija		Dokumento žymuo	SR2022-337-TP-B.02	Lapas	Lapų
						1	1

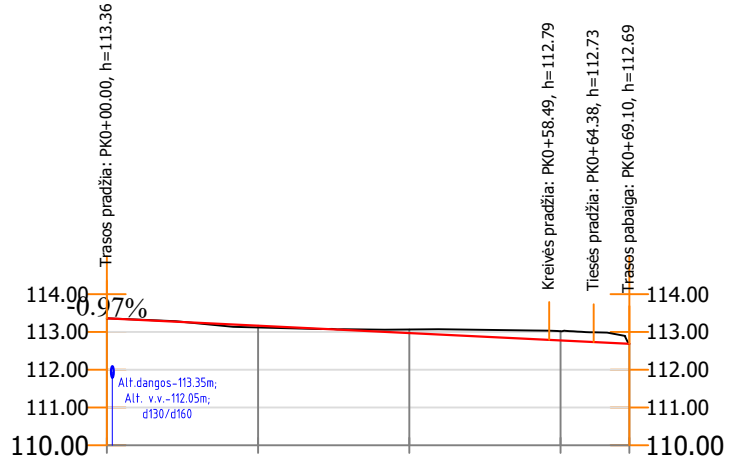

Piketas
Projektinės linijos nuolydžiai
Darbų žymės
Projektinio paviršiaus altitudės
Esamo paviršiaus altitudės
Plano elementai

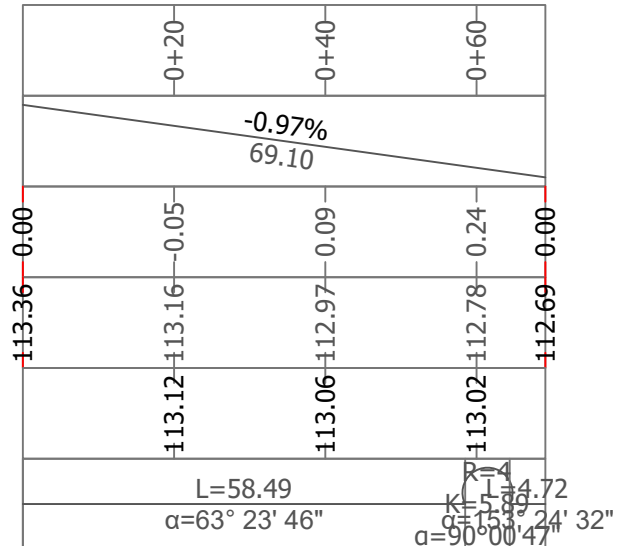

0	2023	Statybas leidžiančiam dokumentui ir statybos darbams vykdyti		
Laida	Išleidimo data	Laidos statusas. Keitimo priežastis (jei taikoma)		
Atestato Nr.		UAB „Inžinerinis projektavimas“ Panerių g. 64, Vilnius. El. paštas info@projektavimas.net ,		Statinio projekto pavadinimas Kitų inžinerinių statinių (automobilių stovėjimo aikštelės) Taikos g., Utenoje statybos projektas
36475	PV	K. Mickevičius	2023	Dokumento pavadinimas Išilginsi profilis Mh 1:1000 Mv 1:100
36476	PDV	K. Mickevičius	2023	
		E. Jonušaitė	2023	
LT	Statytojas ir (arba) užsakovas Utenos rajono savivaldybės administracija			Dokumento žymuo SR2022-337-TP-B.03
				Lapas 1
				Lapų 1