


SITUACIJOS SCHEMA

BENDRIEJI RODIKLIAI		KOORDINAČIŲ ŽINIARAŠTIS			
Sklypo plotas	2792 m ²	X Y			
Užstatymo tankumas	44 %	Sklypo kampų			
Užstatymo intensyvumas	48 %	1. R	6157308.50	601144.19	
Užstatymo plotas	1239,31 m ²	2. R	6157335.07	601139.72	
Bendras plotas	1326,70 m ²	3. R	6157335.80	601139.60	
Žemės ūkio produkcijos sandėlio		4. R	6157336.21	601141.73	
Užstatymo plotas	1239,31 m ²	5. R	6157337.34	601147.73	
Bendras plotas	1326,70 m ²	6. R	6157352.25	601144.91	
EKSPLIKACIJA		7. R	6157349.12	601129.52	
1	Rekonstruojamas žemės ūkio produkcijos sandėlis; <i>Neypatingas statinys</i>	8. R	6157351.90	601128.94	
2	Esamas įvažiavimas į sklypą	9. R	6157371.59	601127.79	
SUTARTINIAI ŽYMĖJIMAI		10. R	6157371.90	601142.73	
	Sklypo riba	11. R	6157361.59	601145.94	
	Įvažiavimas/pagrindinis įėjimas	12. R	6157358.81	601146.85	
Žemės ūkio produkcijos sandėlio ašių susikirtimo		13. R	6157367.26	601198.44	
1.	6157309.79	601147.62	14. R	6157339.75	601202.99
2.	6157335.97	601142.56	15. R	6157337.91	601195.15
3.	6157337.08	601148.28	16. R	6157330.62	601188.33
4.	6157351.56	601145.48	17. R	6157321.50	601177.25
5.	6157360.71	601192.94	18. R	6157312.38	601163.31
6.	6157343.37	601196.28	19. R	6157310.27	601159.43
7.	6157335.33	601154.61	20. R	6157308.55	601155.35
8.	6157312.00	601159.11	21. R	6157307.88	601153.02
			22. R	6157307.54	601149.71
			23. R	6157307.66	601147.34

Topografinis planas suderintas ir integruotas TIIS1, unikalus Nr.: TIIS1-20230327-021150

ATESTATO NUMERIS	PAREIGOS	VARDAS PAVARDĖ	PARAŠAS	DATA	OBJEKTO:	BRĖŽINYS:	LAPAS	LAPŲ
		UAB "ARCHITEKTŪROS MENAS" Konstitucijos pr. 23, B korp., 510 kab., Vilnius		2023 08	NEGYVENAMOSOS (KITOS FERMŲ) PASKIRTIES PASTATO - KIAULIDĖS, PASKIRTIES KEITIMO Į KITOS (ŪKIO) PASKIRTIES PASTATĄ - ŽEMĖS ŪKIO PRODUKCIJOS SANDĖLĮ, BANDELISKIO VS. 7, SUDEIKIŲ SEN., UTENOS R. SAV., REKONSTRAVIMO PROJEKTAS	SKLYPO PLANAS M 1:500	1	1
A 1664	PV	SIMONAS SAVICKAS		2023 08				
A 1664	PDV	SIMONAS SAVICKAS		2023 08				
001000	Arch.	RAIMONDA VENČLOVAITĖ		2023 08				
LT	UAB "Medidomus"				ŽYMUO:	23/29 - PP_B - 01		

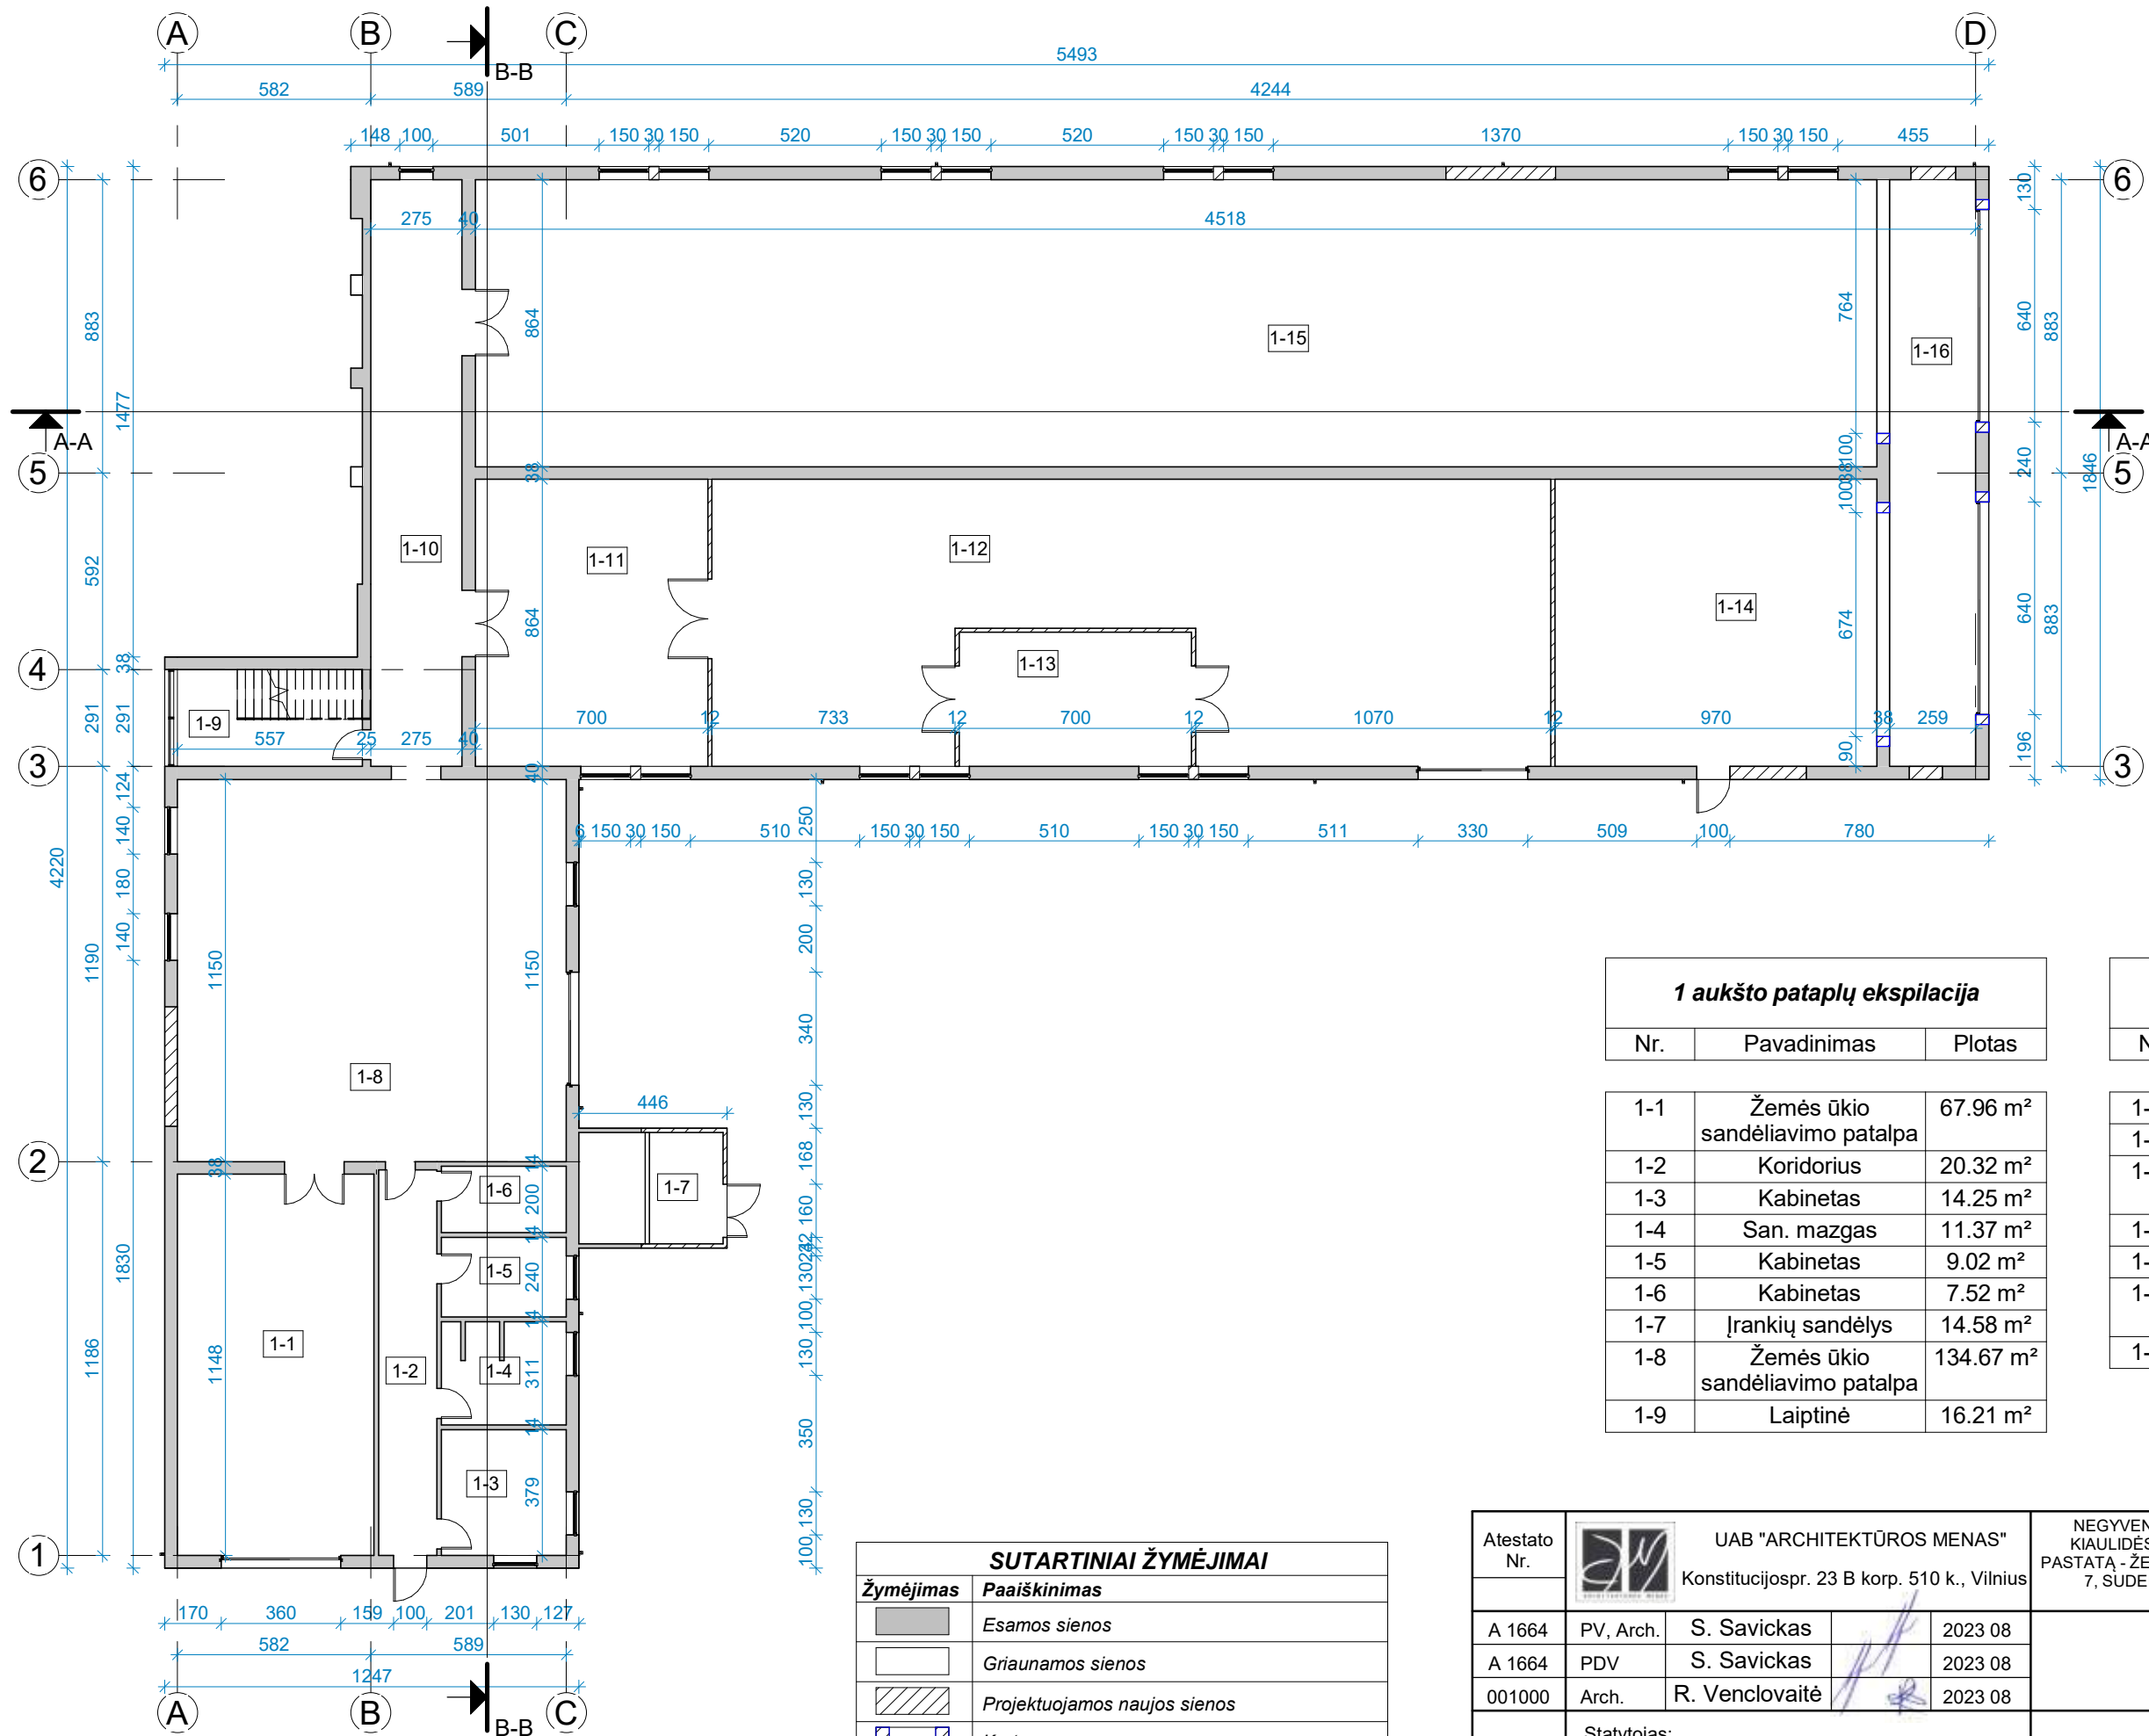


1 aukšto patalpų ekspilicija		
Nr.	Pavadinimas	Plotas
1-1	Žemės ūkio sandėliavimo patalpa	67.96 m ²
1-2	Koridorius	20.32 m ²
1-3	Kabinetas	14.25 m ²
1-4	San. mazgas	11.37 m ²
1-5	Kabinetas	9.02 m ²
1-6	Kabinetas	7.52 m ²
1-7	Įrankių sandėlys	14.58 m ²
1-8	Žemės ūkio sandėliavimo patalpa	134.67 m ²
1-9	Laiptinė	16.21 m ²

1 aukšto patalpų ekspilicija		
Nr.	Pavadinimas	Plotas
1-10	Koridorius	48.57 m ²
1-11	Pagalbinė patalpa	60.48 m ²
1-12	Žemės ūkio sandėliavimo patalpa	188.21 m ²
1-13	Ūkinė patalpa	28.28 m ²
1-14	Ūkinė patalpa	83.81 m ²
1-15	Žemės ūkio sandėliavimo patalpa	364.69 m ²
1-16	Koridorius	45.74 m ²
		1115.68 m ²

SUTARTINIAI ŽYMĖJIMAI	
Žymėjimas	Paaiškinimas
	Esamos sienos
	Griaunamos sienos
	Projektuojamos naujos sienos
	Kertamos angos


Atestato Nr.		UAB "ARCHITEKTŪROS MENAS"		NEGYVENAMOSOS (KITOS FERMŲ) PASKIRTIES PASTATO - KIAULIDĖS, PASKIRTIES KEITIMO Į KITOS (ŪKIO) PASKIRTIES PASTATĄ - ŽEMĖS ŪKIO PRODUKCIJOS SANDĖLĮ, BANDELŠKIO VS. 7, SUDEIKIŲ SEN., UTENOS R. SAV., REKONSTRUKCIJOS PROJEKTAS	
A 1664	PV, Arch.	S. Savickas	2023 08	1 Aukšto planas M 1 : 200	
A 1664	PDV	S. Savickas	2023 08		
001000	Arch.	R. Venclovaitė	2023 08		
LT	Statytojas:	UAB "Medidomus"		23/29 - PP_B - 02	Lapas 1
					Lapų 1

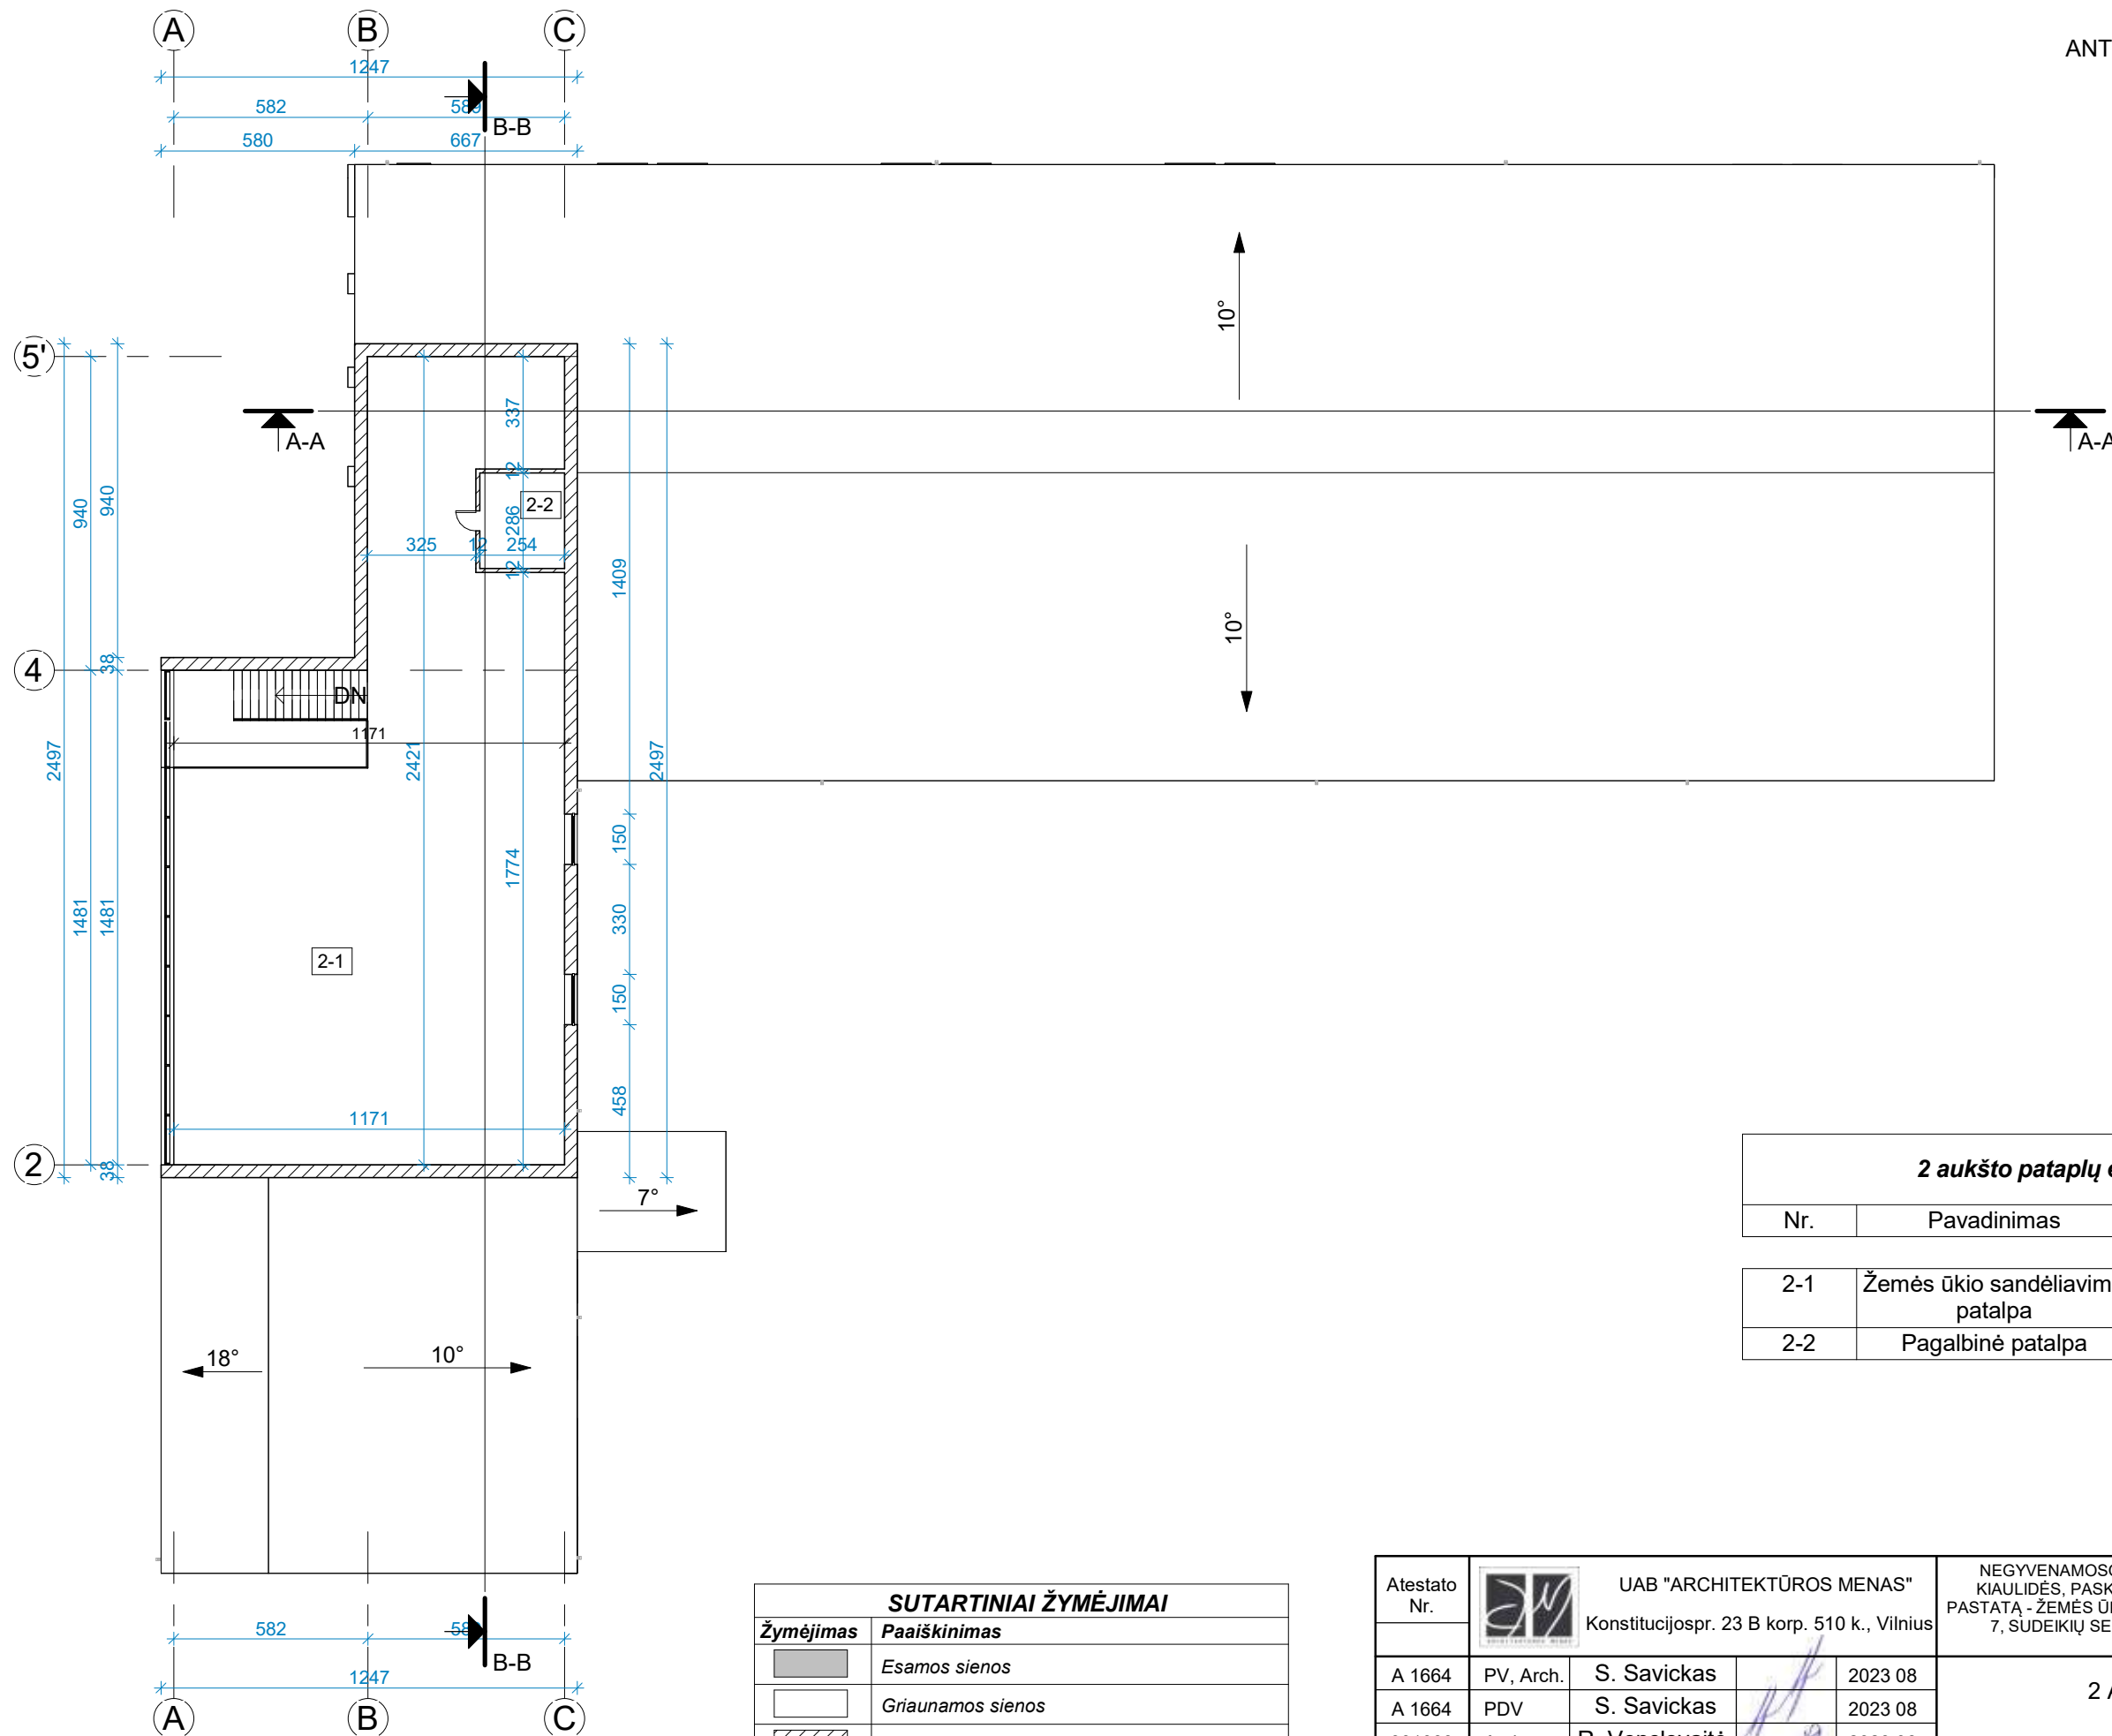
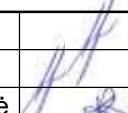


2 aukšto patalpų ekspilacija		
Nr.	Pavadinimas	Plotas
2-1	Žemės ūkio sandėliavimo patalpa	203.76 m ²
2-2	Pagalbinė patalpa	7.26 m ²
		211.02 m ²


SUTARTINIAI ŽYMĖJIMAI	
Žymėjimas	Paaiškinimas
	Esamos sienos
	Griaunamos sienos
	Projektuojamos naujos sienos
	Kertamos angos

Atestato Nr.		UAB "ARCHITEKTŪROS MENAS"		NEGYVENAMOSOS (KITOS FERMŲ) PASKIRTIES PASTATO - KIAULIDĖS, PASKIRTIES KEITIMO Į KITOS (ŪKIO) PASKIRTIES PASTATĄ - ŽEMĖS ŪKIO PRODUKCIJOS SANDĖLĮ, BANDELIŠKIO VS. 7, SUDEIKIŲ SEN., UTENOS R. SAV., REKONSTRUKCIJOS PROJEKTAS	
A 1664	PV, Arch.	S. Savickas	2023 08	2 Aukšto planas M 1 : 200	
A 1664	PDV	S. Savickas	2023 08		
001000	Arch.	R. Venclovaite	2023 08		
LT	Statytojas: UAB "Medidomus"		23/29 - PP_B - 03		Lapas 1
					Lapų 1

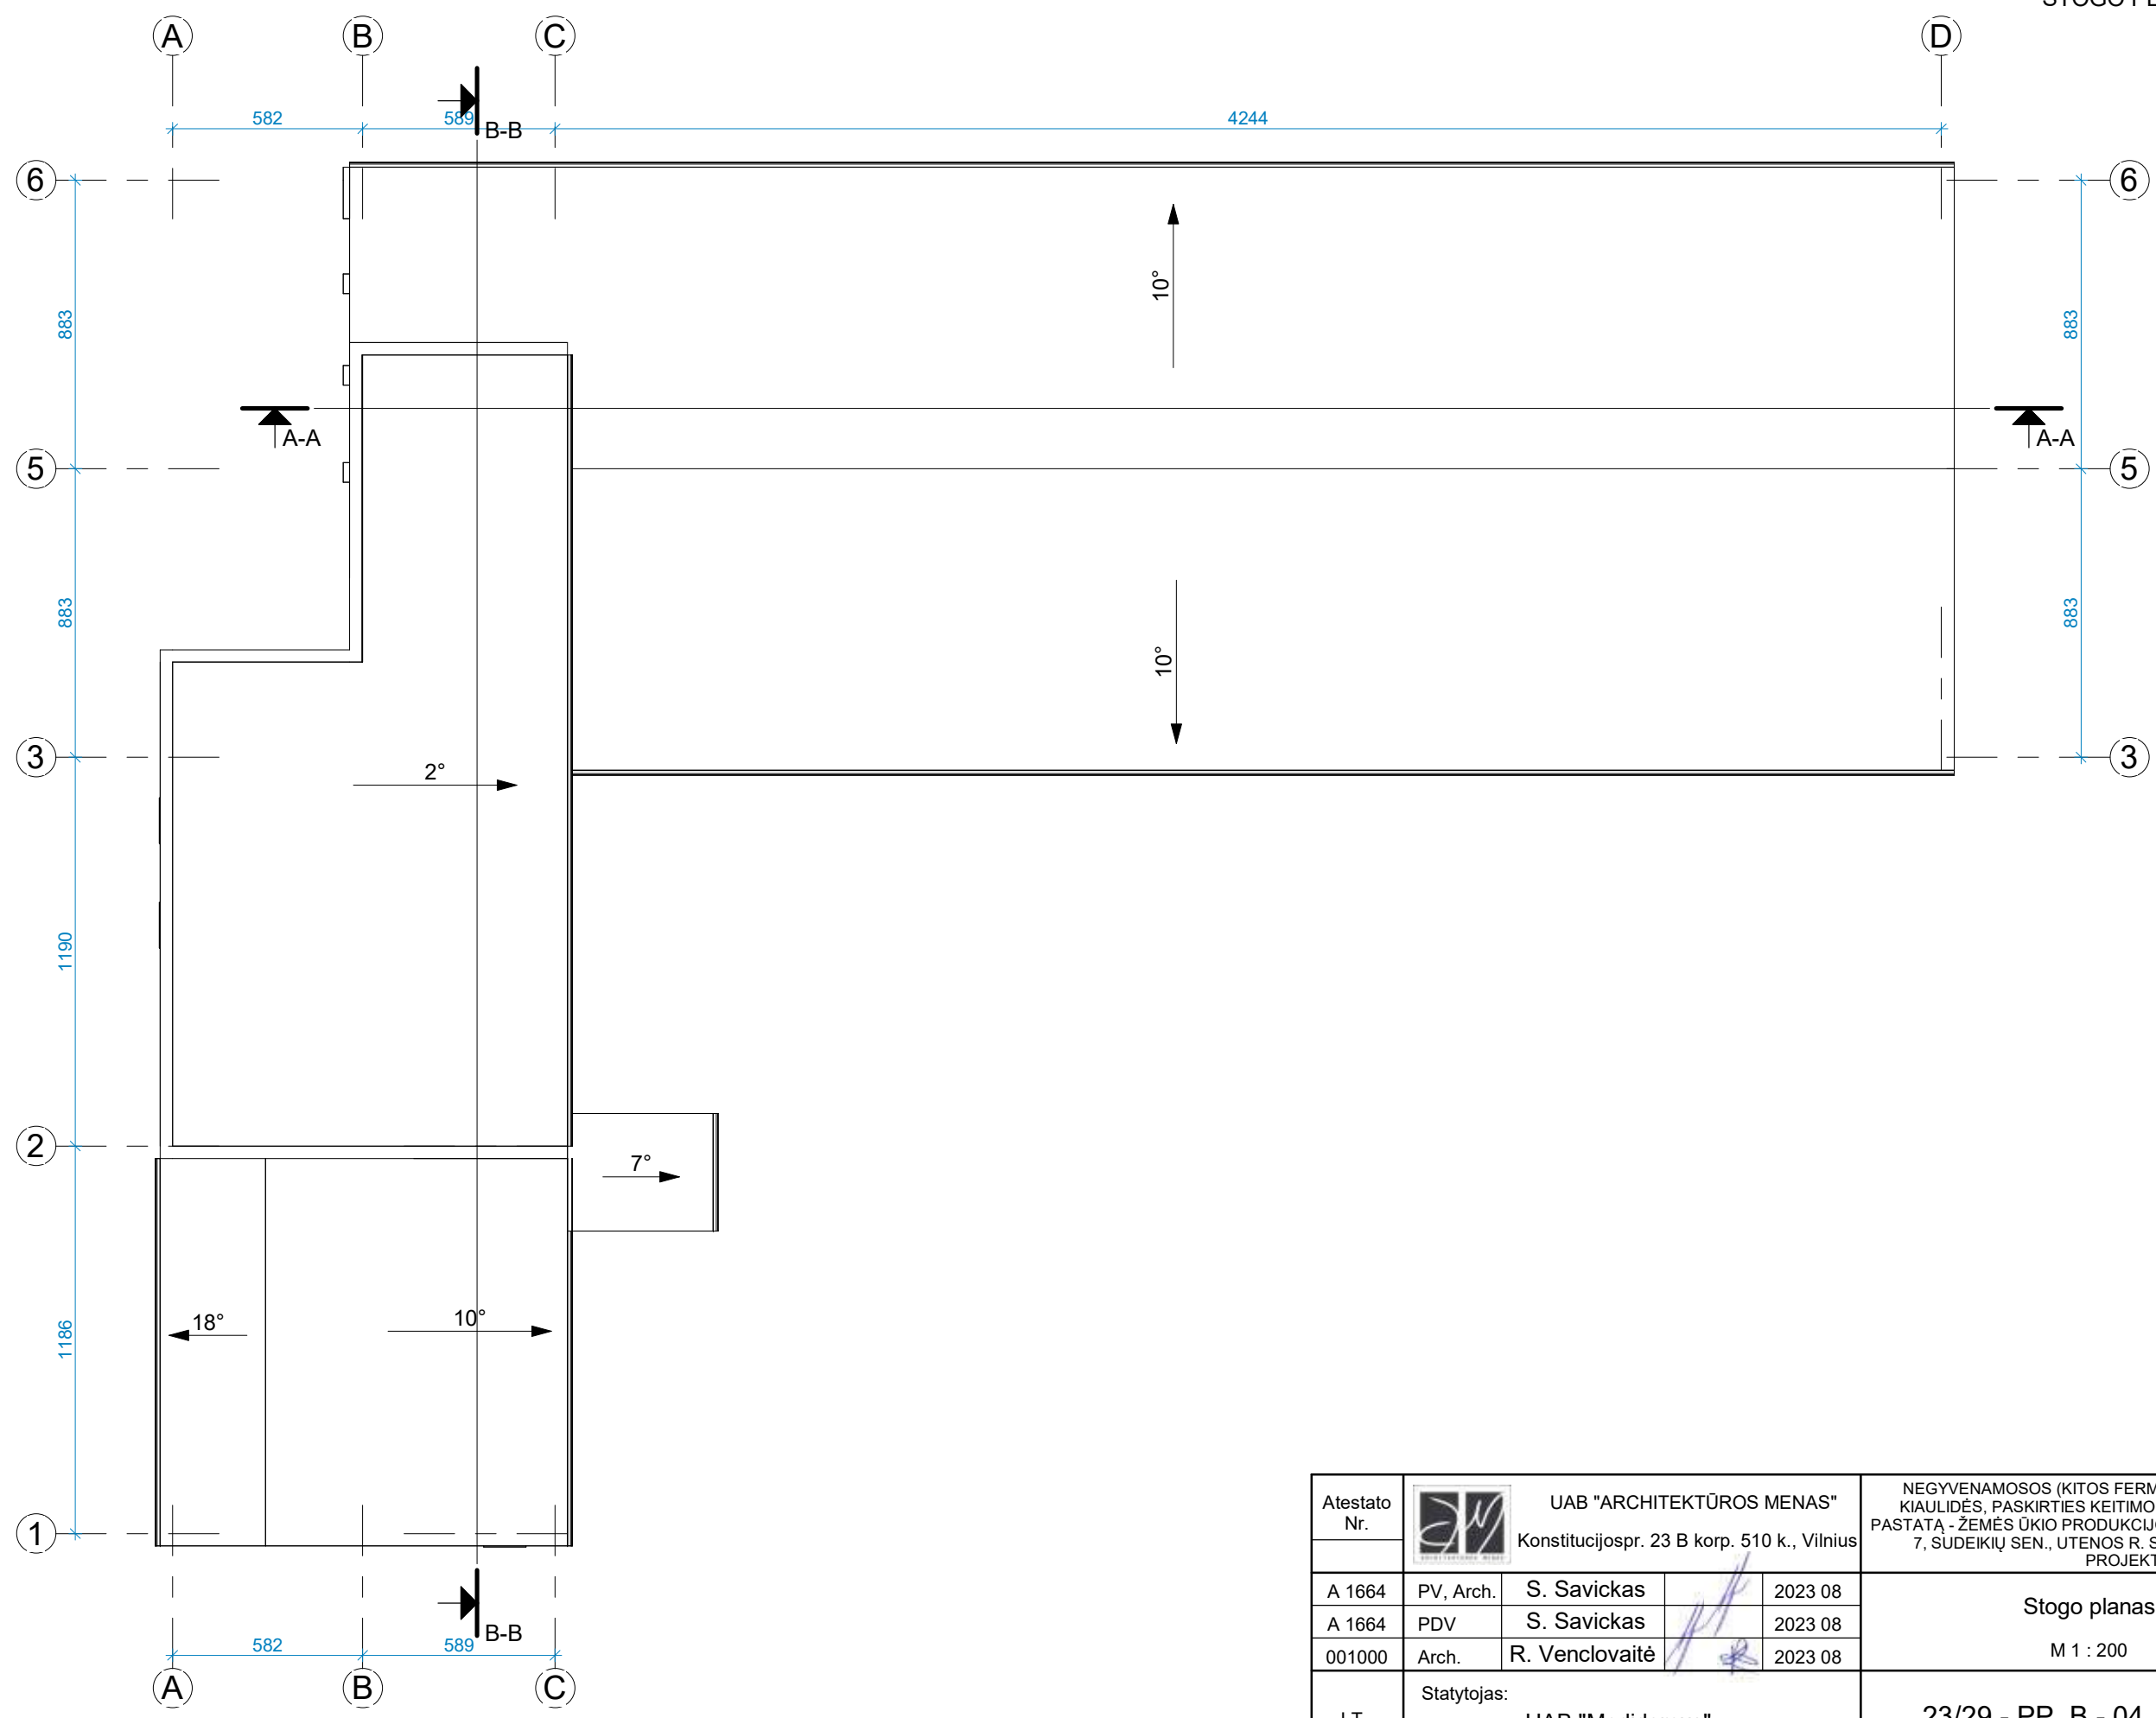




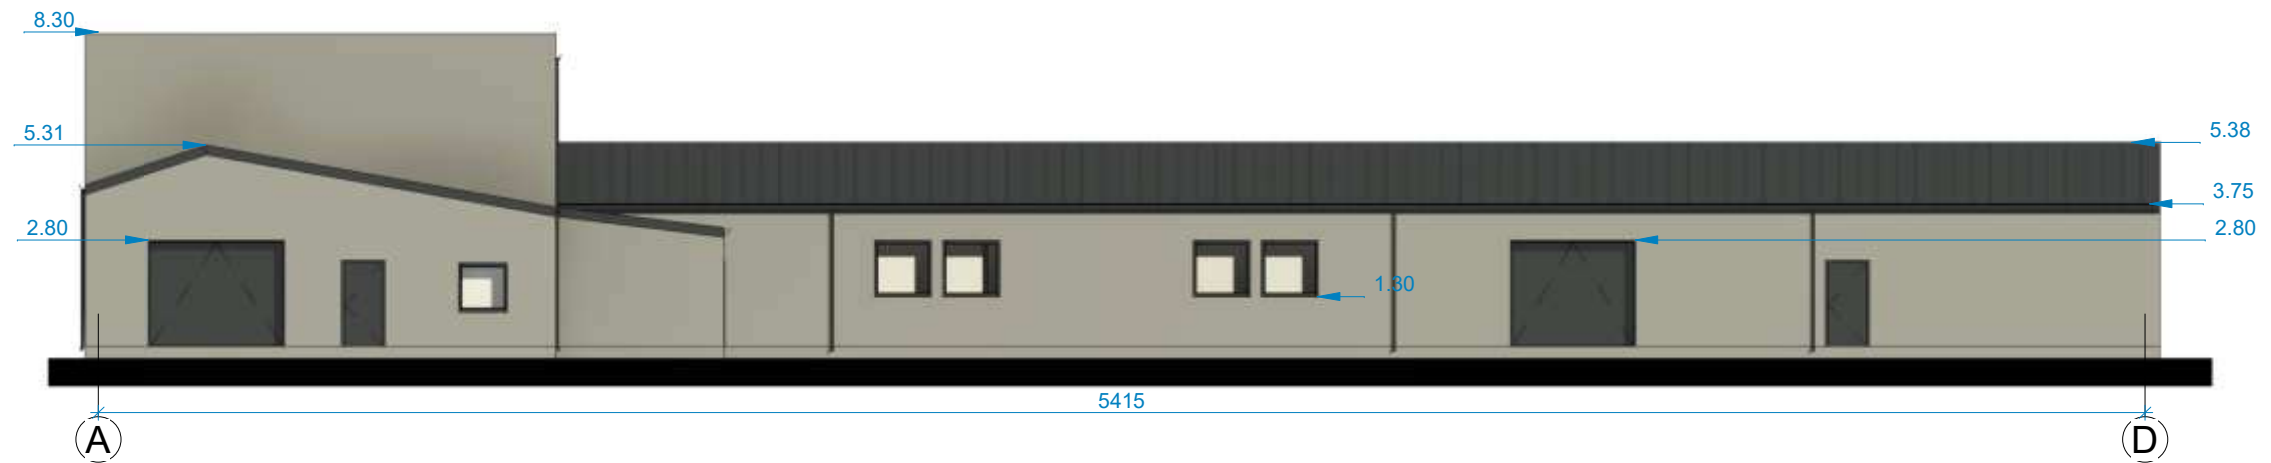

Atestato Nr.	 UAB "ARCHITEKTŪROS MENAS" Konstitucijospr. 23 B korp. 510 k., Vilnius			NEGYVENAMOSOS (KITOS FERMŲ) PASKIRTIES PASTATO - KIAULIDĖS, PASKIRTIES KEITIMO Į KITOS (ŪKIO) PASKIRTIES PASTATĄ - ŽEMĖS ŪKIO PRODUKCIJOS SANDELĮ, BANDELIŠKIO VS. 7, SUDEIKIŲ SEN., UTENOS R. SAV., REKONSTRUKCIJOS PROJEKTAS			
A 1664	PV, Arch.	S. Savickas		2023 08	Stogo planas M 1 : 200	Laida	
A 1664	PDV	S. Savickas		2023 08		0	
001000	Arch.	R. Venclovaite		2023 08			
LT	Statytojas: UAB "Medidomus"				23/29 - PP_B - 04	Lapas 1	Lapų 1

FASADAS TARP AŠIŲ A-D, M 1:200

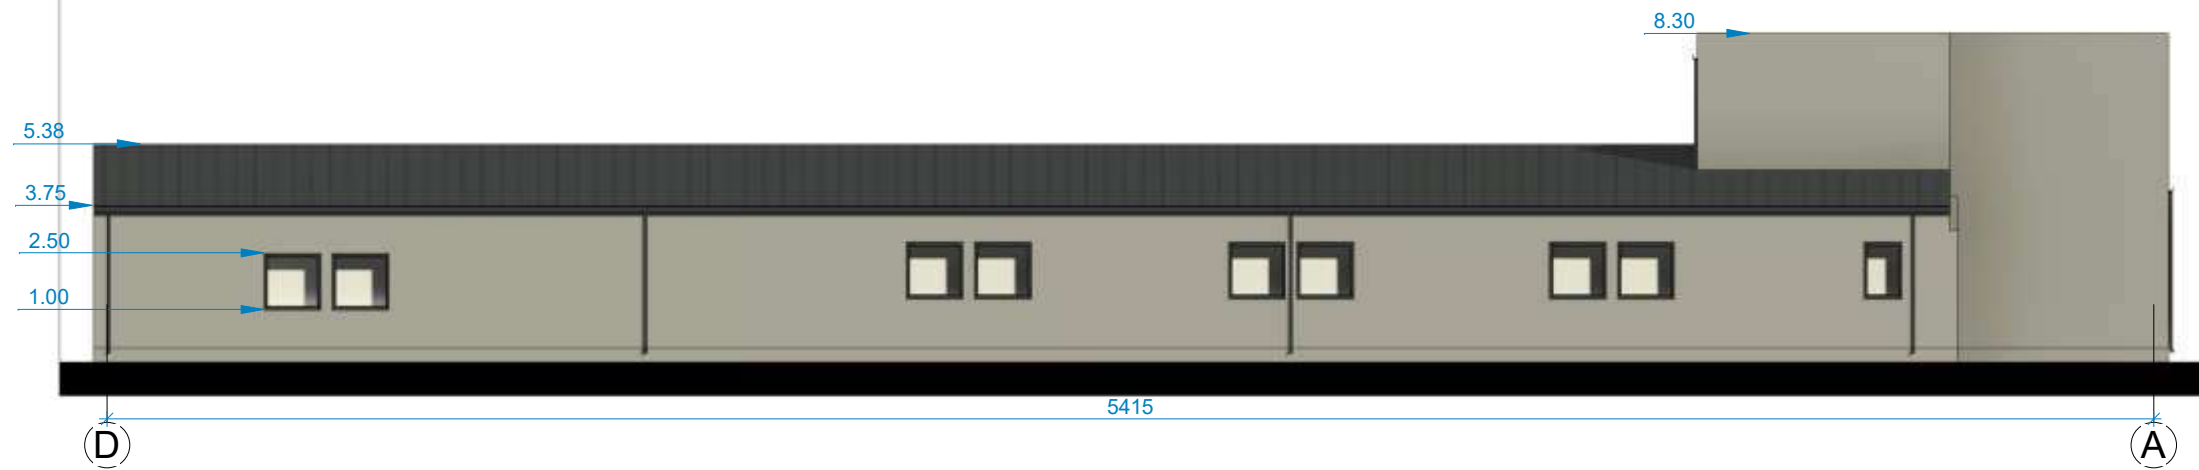


FASADAS TARP AŠIŲ D-A, M 1:200





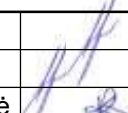
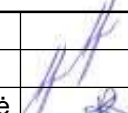
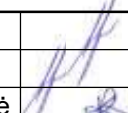
Atestato Nr.	 UAB "ARCHITEKTŪROS MENAS" Konstitucijospr. 23 B korp. 510 k., Vilnius			NEGYVENAMOSOS (KITOS FERMŲ) PASKIRTIES PASTATO - KIAULIDĖS, PASKIRTIES KEITIMO Į KITOS (ŪKIO) PASKIRTIES PASTATĄ - ŽEMĖS ŪKIO PRODUKCIJOS SANDELĮ, BANDELIŠKIO VS. 7, SUDEIKIŲ SEN., UTENOS R. SAV., REKONSTRUKCIJOS PROJEKTAS			
A 1664	PV, Arch.	S. Savickas		2023 08	Fasadai tarp ašių A-D, D-A M 1 : 200	Laida	
A 1664	PDV	S. Savickas		2023 08		0	
001000	Arch.	R. Venclovaitė		2023 08			
LT	Statytojas: UAB "Medidomus"			23/29 - PP_B - 05		Lapas 1	Lapų 1

FASADAS TARP AŠIŲ 6-1, M 1:200

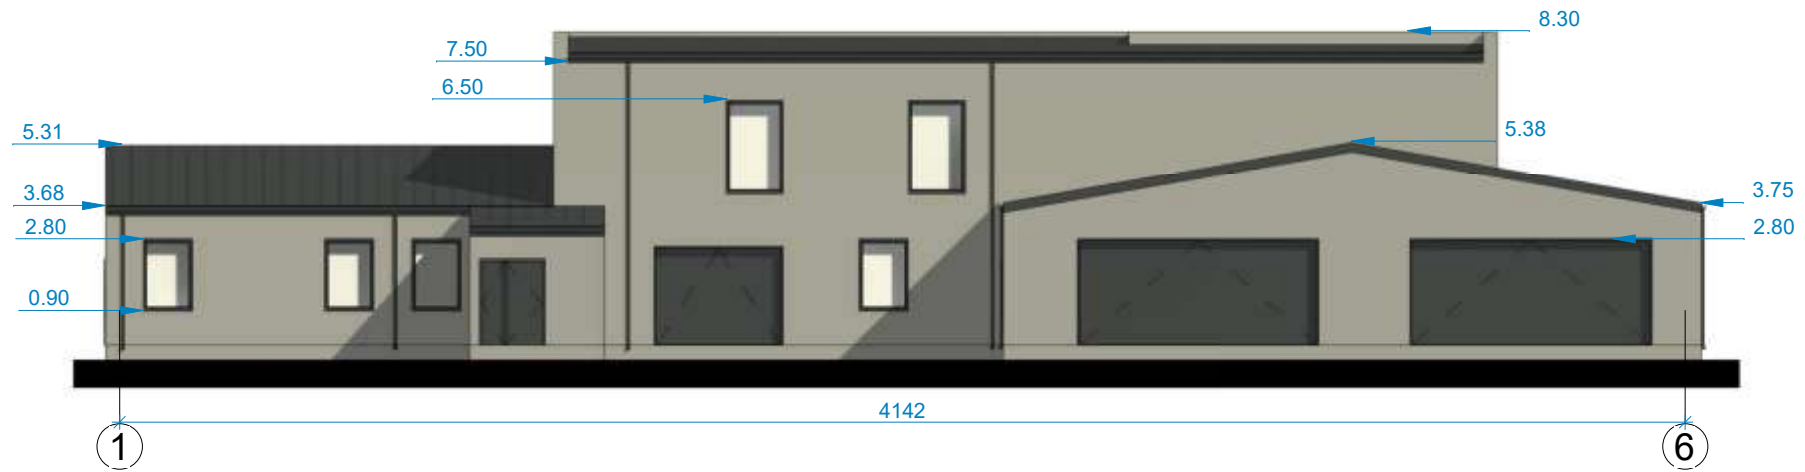


FASADAS TARP AŠIŲ 6-1, M 1:200

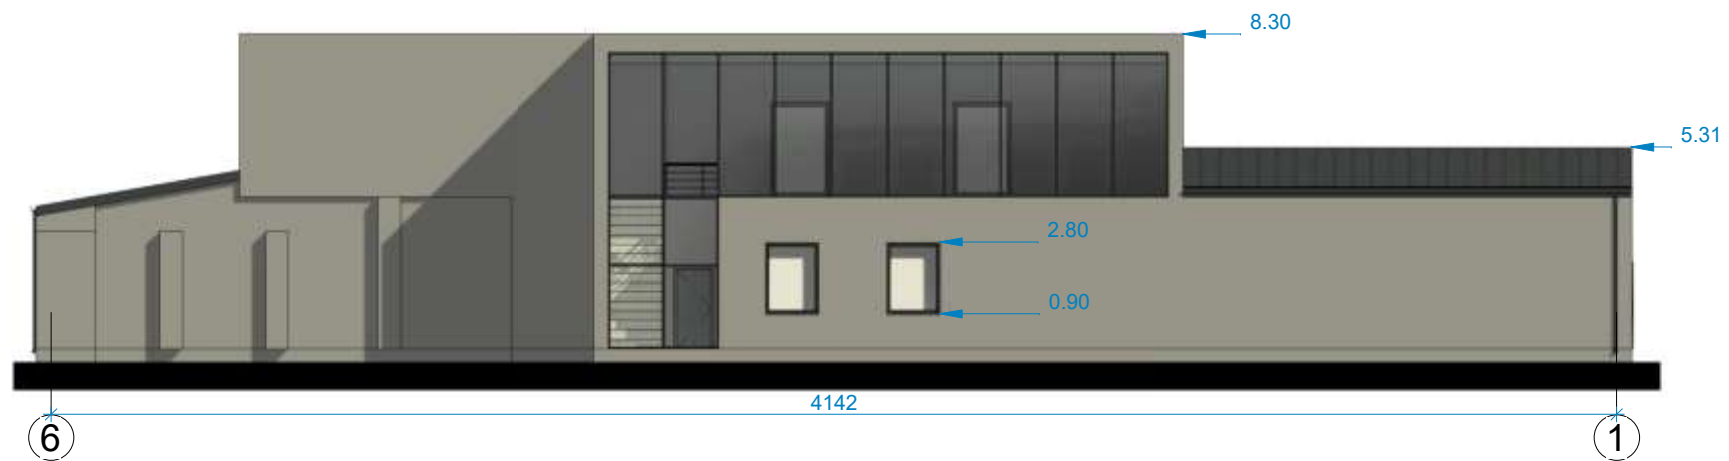



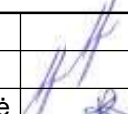
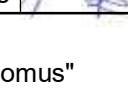
Atestato Nr.	 UAB "ARCHITEKTŪROS MENAS" Konstitucijospr. 23 B korp. 510 k., Vilnius			NEGYVENAMOSOS (KITOS FERMŲ) PASKIRTIES PASTATO - KIAULIDĖS, PASKIRTIES KEITIMO Į KITOS (ŪKIO) PASKIRTIES PASTATĄ - ŽEMĖS ŪKIO PRODUKCIJOS SANDĖLĮ, BANDELIŠKIO VS. 7, SUDEIKIŲ SEN., UTENOS R. SAV., REKONSTRUKCIJOS PROJEKTAS			
A 1664	PV, Arch.	S. Savickas		2023 08	Fasadai tarp ašių 1-6, 6-1 M 1 : 200	Laida	
A 1664	PDV	S. Savickas		2023 08		0	
001000	Arch.	R. Venclovaitė		2023 08			
LT	Statytojas: UAB "Medidomus"			23/29 - PP_B - 06		Lapas 1	Lapų 1


PJŪVIS A-A, M 1:200

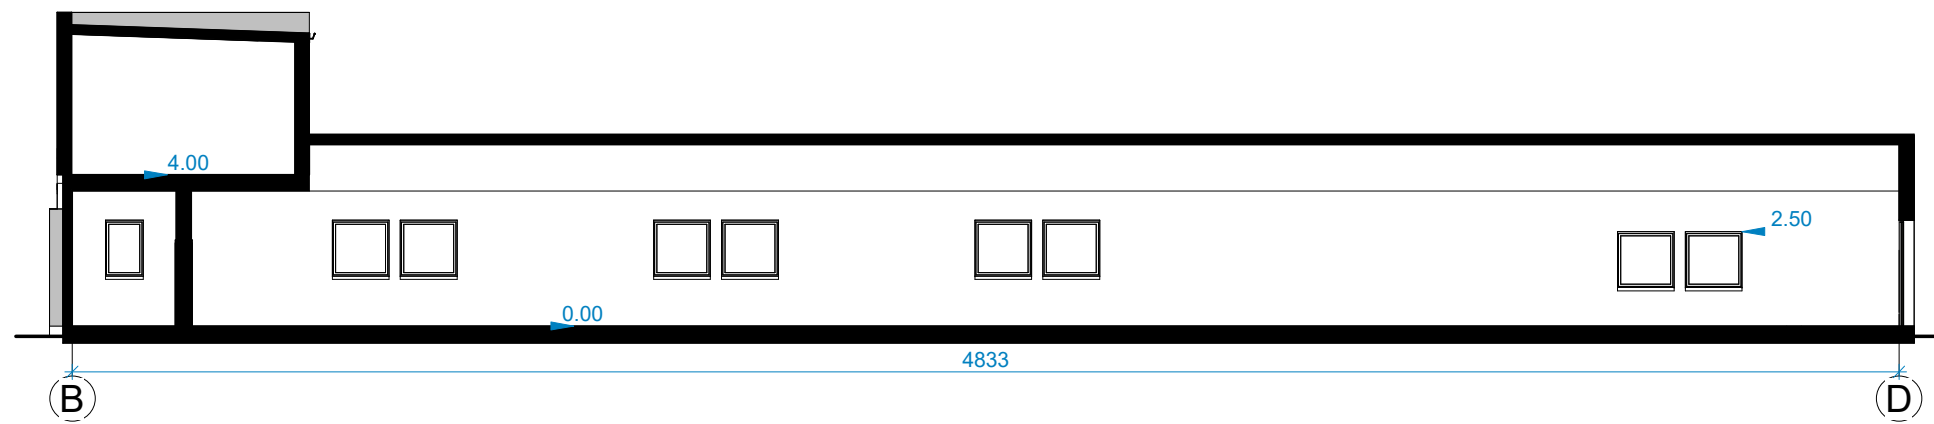

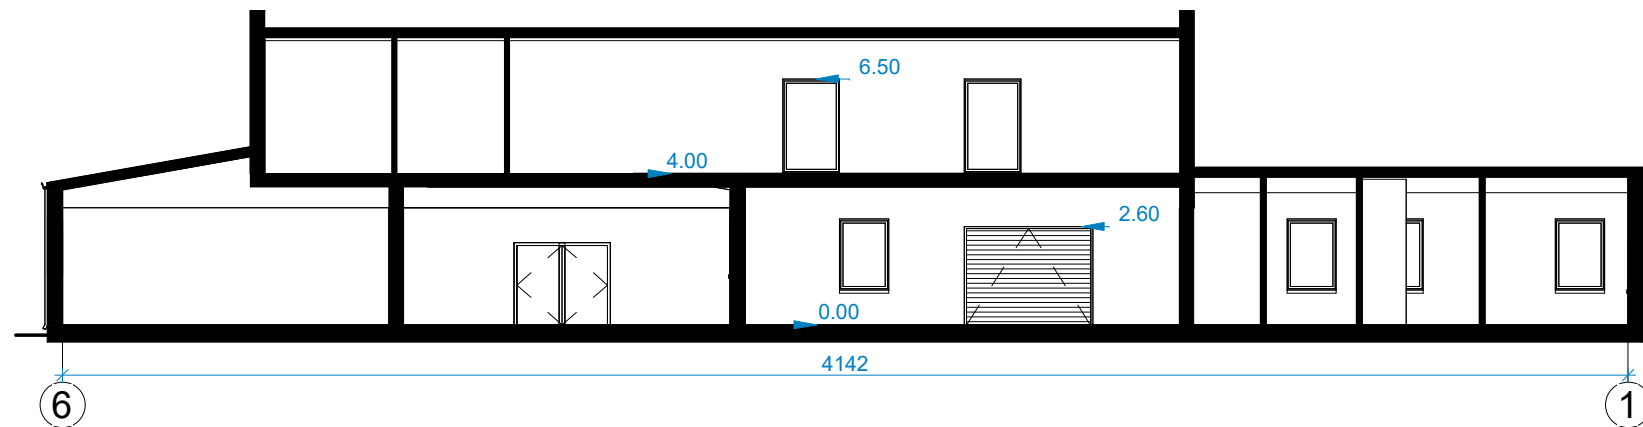



PJŪVIS B-B, M 1:200



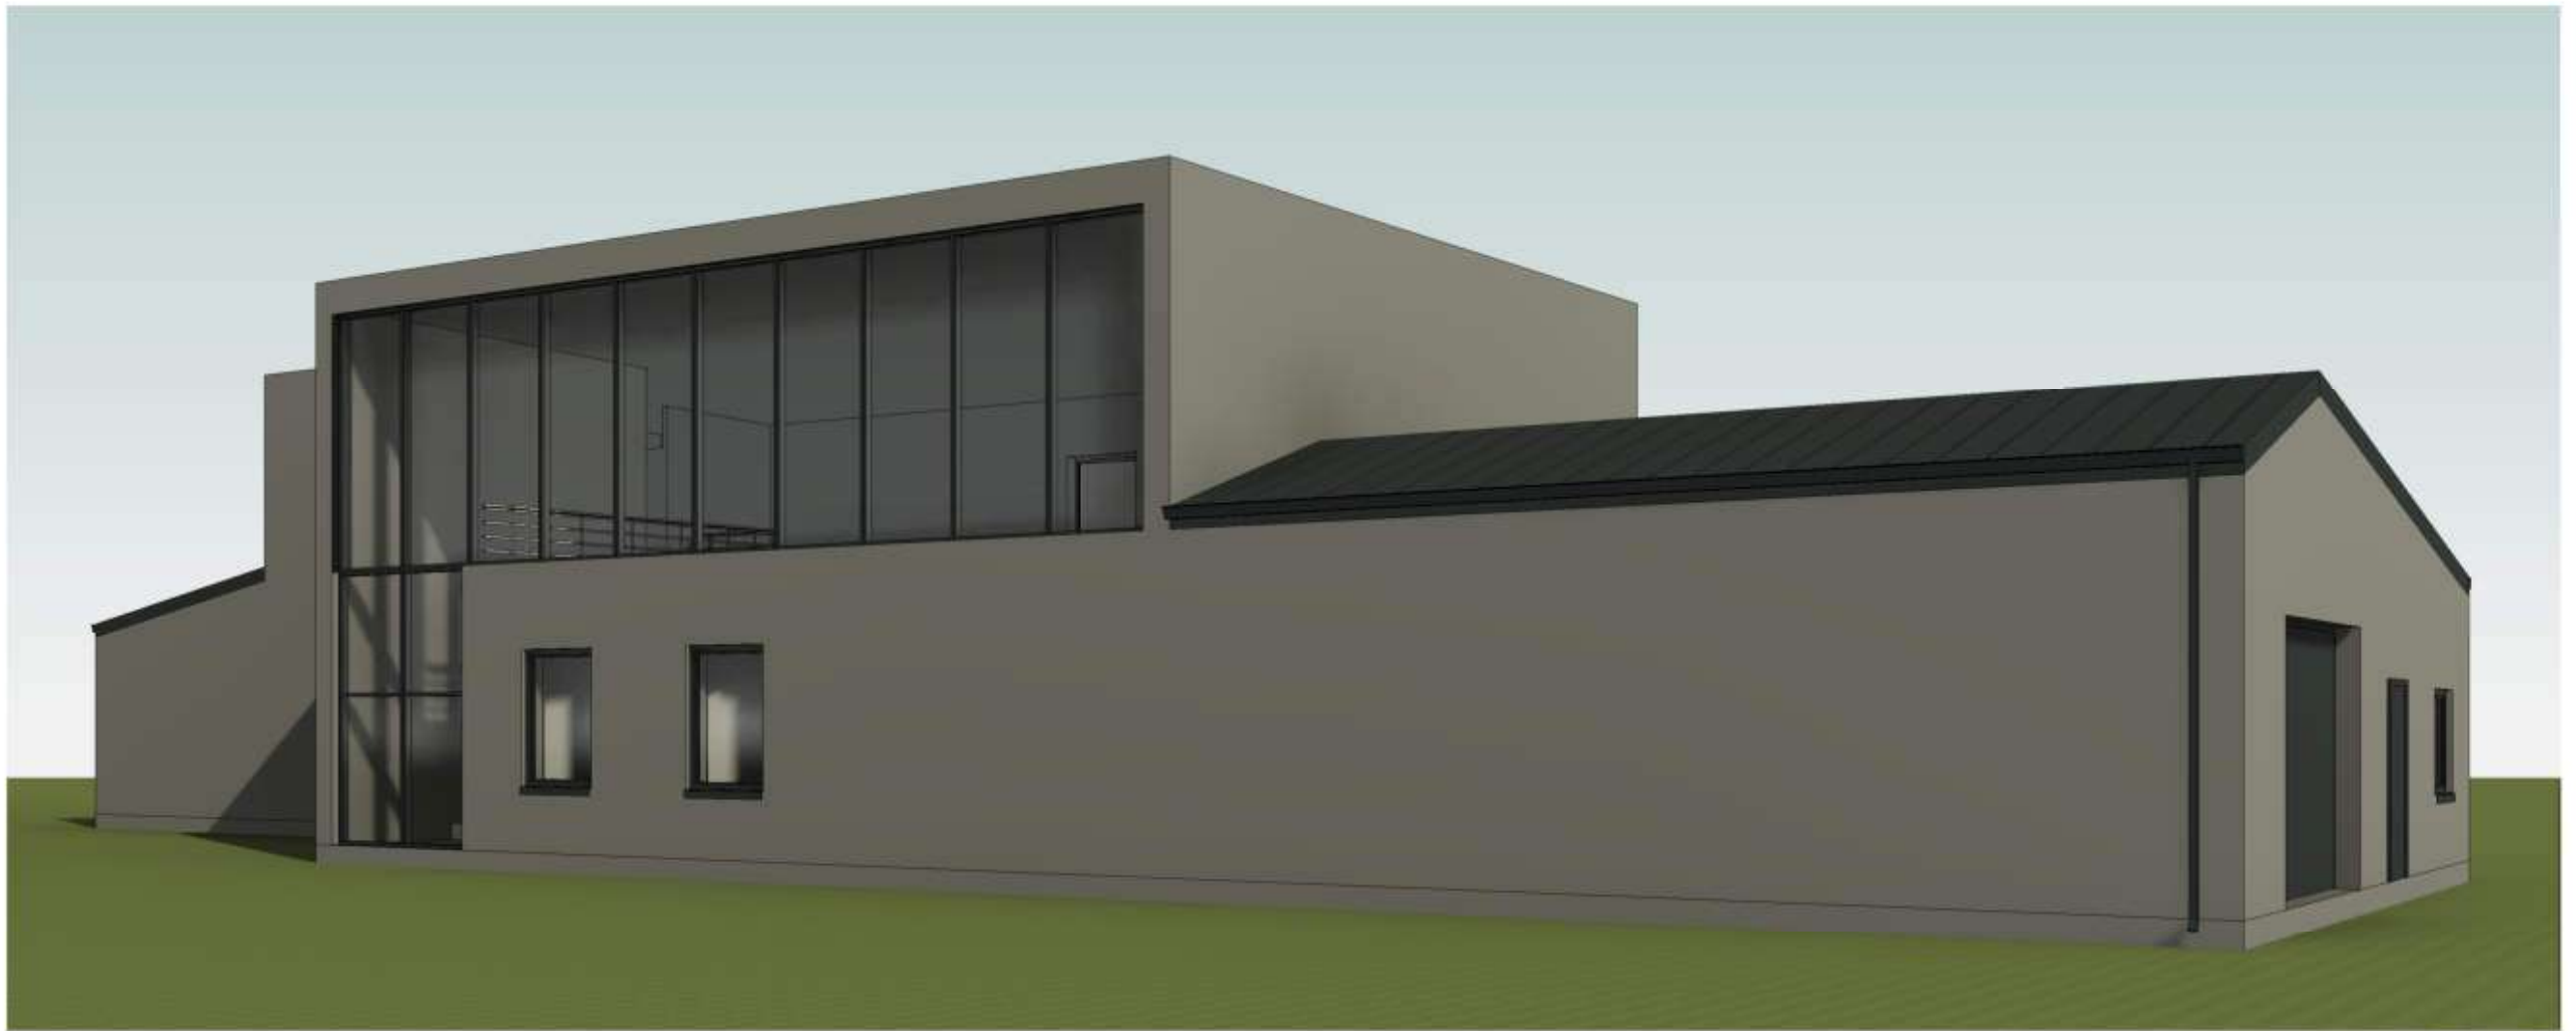


Atestato Nr.		UAB "ARCHITEKTŪROS MENAS" Konstitucijospr. 23 B korp. 510 k., Vilnius			NEGYVENAMOSOS (KITOS FERMŲ) PASKIRTIES PASTATO - KIAULIDĖS, PASKIRTIES KEITIMO Į KITOS (ŪKIO) PASKIRTIES PASTATĄ - ŽEMĖS ŪKIO PRODUKCIJOS SANDELĮ, BANDELIŠKIO VS. 7, SUDEIKIŲ SEN., UTENOS R. SAV., REKONSTRUKCIJOS PROJEKTAS			
A 1664	PV, Arch.	S. Savickas		2023 08	Pjūvis A-A, B-B M 1 : 200		Laida	
A 1664	PDV	S. Savickas	2023 08	0				
001000	Arch.	R. Venclovaitė		2023 08				
LT	Statytojas: UAB "Medidomus"				23/29 - PP_B - 07		Lapas	Lapų
						1	1	

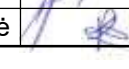

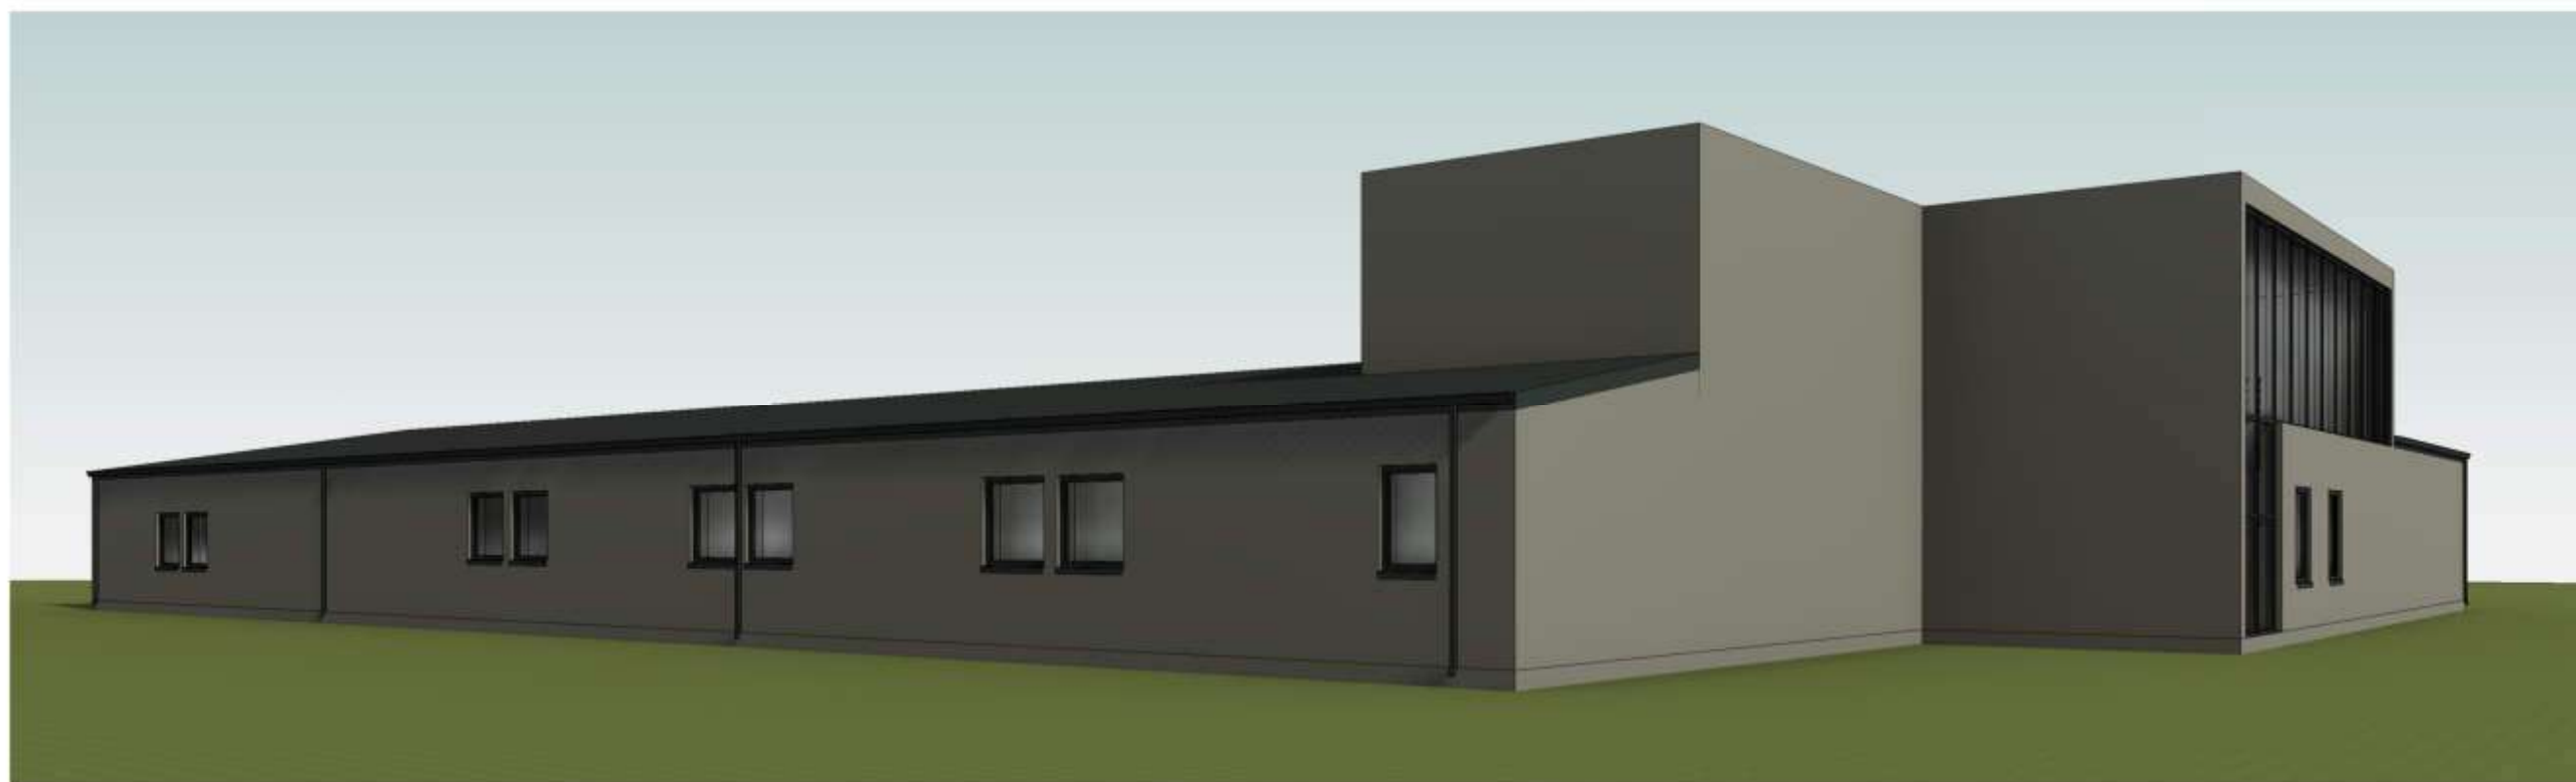Atestato Nr.	 UAB "ARCHITEKTŪROS MENAS" Konstitucijospr. 23 B korp. 510 k., Vilnius			NEGYVENAMOSOS (KITOS FERMŲ) PASKIRTIES PASTATO - KIAULIDĖS, PASKIRTIES KEITIMO Į KITOS (ŪKIO) PASKIRTIES PASTATĄ - ŽEMĖS ŪKIO PRODUKCIJOS SANDĖLĮ, BANDELIŠKIO VS. 7, SUDEIKIŲ SEN., UTENOS R. SAV., REKONSTRUKCIJOS PROJEKTAS			
A 1664	PV, Arch.	S. Savickas		2023 08	Vizualizacijos M	Laida	
A 1664	PDV	S. Savickas		2023 08		0	
001000	Arch.	R. Venclovaitė		2023 08			
LT	Statytojas: UAB "Medidomus"			23/29 - PP_B - 08		Lapas 1	Lapų 1



Atestato Nr.	 UAB "ARCHITEKTŪROS MENAS" Konstitucijospr. 23 B korp. 510 k., Vilnius			NEGYVENAMOSOS (KITOS FERMŲ) PASKIRTIES PASTATO - KIAULIDĖS, PASKIRTIES KEITIMO Į KITOS (ŪKIO) PASKIRTIES PASTATĄ - ŽEMĖS ŪKIO PRODUKCIJOS SANDELĮ, BANDELIŠKIO VS. 7, SUDEIKIŲ SEN., UTENOS R. SAV., REKONSTRUKCIJOS PROJEKTAS			
A 1664	PV, Arch.	S. Savickas		2023 08	Vizualizacijos M	Laida	
A 1664	PDV	S. Savickas		2023 08		0	
001000	Arch.	R. Venclovaitė		2023 08			
LT	Statytojas: UAB "Medidomus"			23/29 - PP_B - 09		Lapas 1	Lapų 1