

IV Nr. 1201217, LAISVĖS AL. 35-33, LT-44311, KAUNAS, +370 657 73349, daugela.vitalijus@gmail.com

STATYTOJAS: UTENOS RAJONO SAVIVALDYBĖS ADMINISTRACIJA

PROJEKTAS: UTENOS MIESTO NAUJŪJŲ KAPINIŲ ĮRENGIMO UTENOS R. SAV., S3-19
SUDEIKIŲ SEN., PADBUOŽĖS K., SANTARVĖS G. 2
TECHNINIO PROJEKTO KOREKTŪRA (A-LAIDA)

STATINYS: KAPINĖS 00

STATINIO KATEGORIJA: NEYPATINGAS STATINYS

STADIJA: PROJEKTINIAI PASIŪLYMAI PP

BYLA: A1

LAIDA:

ARCHITEKTAS VITALIJUS DAUGĖLA










LAIIDOS DATA 2023 10 05

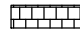


PROJEKTO VADOVAS ARCH. A.GABRYS
KVALIFIKACIJOS ATESTATO NR. A1802


PROJEKTO DALIES VADOVAS ARCH. V.DAUGĖLA
ATESTATO NR. B 0017481

SUTARTINIAI ŽYMĖJIMAI

- Sklypo riba
-  Projektuojami takai ir/ar takų dangos
-  Projektuojamos kapavietės
-  Projektuojami statiniai (kolumbariumai)
-  Esami takai (trinkelių / žvyro danga)
-  Projektuojamos sausbalių vietos
-  Suprojektuoti pastatai / statiniai 0 laidos projekte
-  Kolumbariumo vieta pagal 0 laidos projektą
-  Esami medžiai
-  Projektuojami medžiai



A	2023.05.08	VIEŠŪJŲ PIRKIMŲ PASLAUGŲ SUTARTIS S3-19	
0	2015		
LAIDA	DATA	KEITIMŲ PAVADINIMAS (PRIEŽASTIS)	
Atestato Nr.		Projektuotojas: Vitalijus Daugėla, mob.: +37065773349 Individualios veiklos vykdymo pažyma Nr.1201217	
A 1802	PV	A. Gabrys	23.05.08
B0017481	ARCH	V. Daugėla	23.05.08
	ARCH	V. Jankūnas	23.05.08
Etapas	Statytojas: Utenos rajono savivaldybės administracija		Brėžinio žymuo: S3-19-00-PP-SP-B-001
PP			LAPAS LAPŲ 01 01
		Objektas: Utenos miesto naujųjų kapinių įrengimo Utenos r. sav., Sudeikių sen., Padbuožės k., Santarvės g. 2 techninio projekto korektūra (A-laida)	
		Brėžinys: SITUACIJOS PLANAS	
		M	LAIDA
		1:5000	A

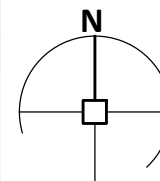

82600050194


- EKSPLIKACIJA:**
- 6-1 Esamas kolumbariumas šlaitė
 - 6-2-2-4 Kolumbariumai / A laidos projekte neprojektuojami
 - 2-1-2-3-2-3 Projektuojami kolumbariumai sienutės
 - 1-1 Kolumbariumas sienutė / ~ 190 kriptų (kiekis bus tikslinamas)
 - 1-2 Kolumbariumas sienutė / ~ 190 kriptų / Keičiama vieta
 - 4 Suprojektuota koplyčia / A laidoje sprendiniai netikslinami
 - 5 Administracinis pastatas / A laidoje sprendiniai netikslinami
 - 6 Pelenų barstymo vieta / A laidoje keičiama vieta
 - 7 Suprojektuota koplyčia / A laidoje sprendiniai netikslinami
 - 8 Pelenų barstymo vieta / A laidoje keičiama vieta
 - 8 Skulptūrų erdvė / Esamo kryžiaus iškelimo vieta
 - P1 P2 P3 0 laidoje suprojektuota patalpa aktele / A laidoje sprendiniai netikslinami
 - L1 L2 L3 Esami laiptai / A laidoje tvarkoma danga

- SUTARTINIAI ŽYMĖJIMAI**
- Sklypo riba
 - Nekeičiami preindiniai pagal 2015 metų projektą, 0 laidą
 - Neprojektuojami kolumbariumai, A laidos projekte
 - Esami takai / Projektuojama trinkelų danga
 - Projektuojami takai / Trinkelų danga
 - Projektuojama gyvatvorė / aukštis - 1,0 m
 - Gėlynai / Daugiametės gėlės
 - Skulptūrų erdvė / Esamo kryžiaus iškelimo vieta
 - Esamas teritorijos aptvertimas
 - Gėlynai / Žydintys krūmai / Baltų, rausvų, violetinių spalvų žiedai
 - Vienvietės kapavietės / Tradicinis laidojimas / 57 Rekomenduojamas tvarkymas su bortais, kaip paveikslėlyje Nr. 9, 10
 - Vienvietės kapavietės / Tradicinis laidojimas / 784 Rekomenduojamas tvarkymas be bortų (parkinis), kaip paveikslėlyje Nr. 11
 - Dvivietais kapavietės / Tradicinis laidojimas / 186 Rekomenduojamas tvarkymas su bortais, kaip paveikslėlyje Nr. 9, 10
 - Dvivietais kapavietės / Tradicinis laidojimas / 435 Rekomenduojamas tvarkymas parkinis, kaip paveikslėlyje Nr. 1, Nr. 2
 - Dvivietais kapavietės / Urninis laidojimas / 329 Rekomenduojamas tvarkymas su bortais, kaip paveikslėlyje Nr. 1, Nr. 2
 - Vienvietės sumazintos kapavietės / Urninis laidojimas / 50
 - Urnių perlaidojimo vieta. Pasibaigus kolumbariumo ramybės laikotarpiui
 - Ivaživimas
 - Išėjimas
 - Ašiklių konteinerių akstelė su trinkelų danga
 - Projektuojami medžiai
 - Esami medžiai
 - Sausbalės vieta




PASTABOS:
 Dvivietais kapavietėms su tradiciniu arba urniniu laidojimu rekomenduojame vietas grupuoti po 30 kapaviečių.
 Leidimas išbanstyti kremuotus žmogus palaidoti kapinėse esančiame pelenų barstymo lauke gali būti išduotas, jeigu kremuotus palaidoti norima išbanstyti, išreikšti, jam esant gyvam, valiai.
 Kremuoti žmogus palaidoti pelenų barstymo lauke individualūs paminklai nestatomi ir kremuotus žmogus palaidoti išberimo vieta neįvykdoma. Pelenų barstymo lauką pritrūki, svarę ir tvarką jame užtikrina, kremuotus žmogus palaidoti išbanstyti organizuoja kapinių prižiūrėtojas, laikydamasis šių taisyklių 15 punkte nurodytos laidojimo ir kapinių lankymo tvarkos.


A	2023.05.08	Veiklos PRARADYMASIŲ PASAULIŲ SUTARTIS 03-09				
0	2015					
ARCH	ARCH	ARCH	ARCH	ARCH	ARCH	ARCH
Atestato Nr.	Projekto autorius	Projekto duomenys	Objektas:	Uženos miesto naujųjų kapinių įrengimo Uženos r. sav., Sudeikių sen. - Pabučkos k., Santarvės g. 2 techninio projekto korektūra (A-laida)	M LAIDA	
A.1802	PV	A. Gabrys	23.05.08	Brėžinys:	1:500	A
80017481	ARCH	V. Daugėla	23.05.08	SKLYPO PLANAS		
ARCH	ARCH	V. Jankūnas	23.05.08			
Etapas	Statytojas:	Uženos rajono savivaldybės administracija	Brėžinio žymuo:	SS-19-00-PP-SP-002	LAPAS LAPŲ	01 01
PP						

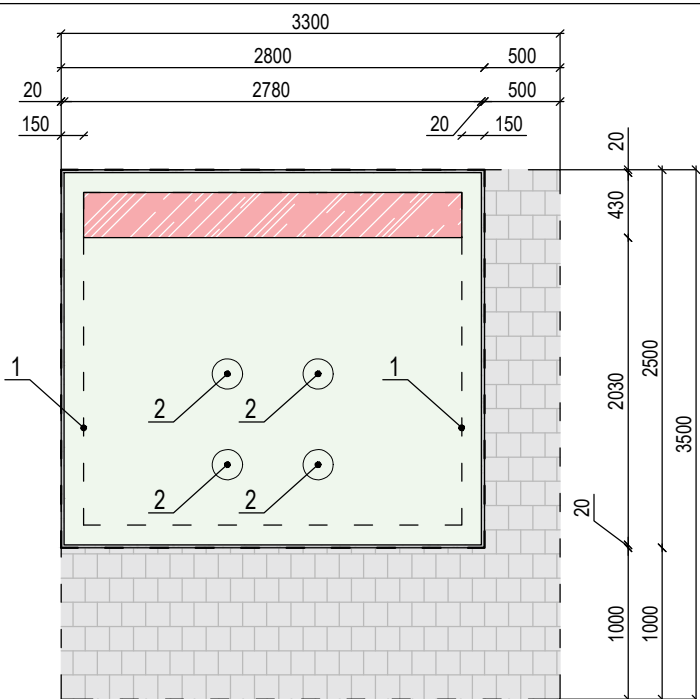

Dviviētės kapavietės / Tradicinis laidojimas / 324
Rekomenduojamas tvarkymas su bortais, kaip paveikslėlyje Nr.9, 10

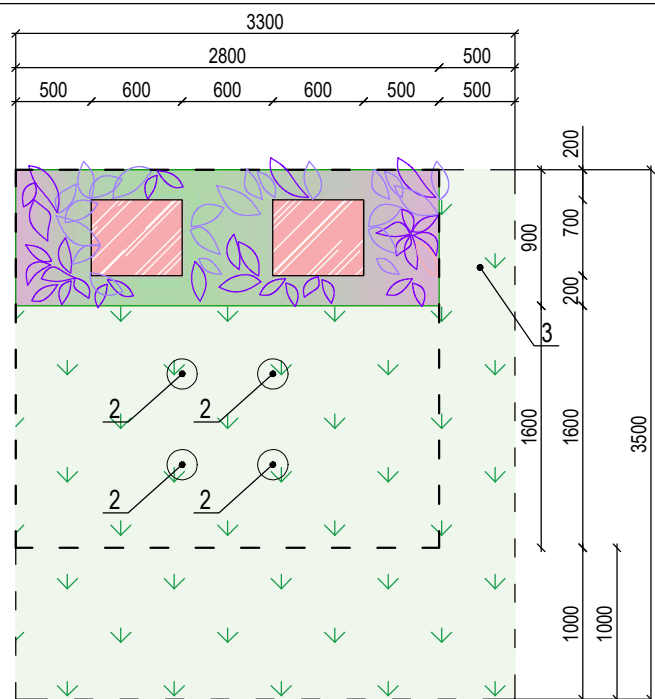

Dviviētės kapavietės / Tradicinis laidojimas / 773
Rekomenduojamas tvarkymas parkinis, kaip paveikslėlyje Nr.1, Nr.2

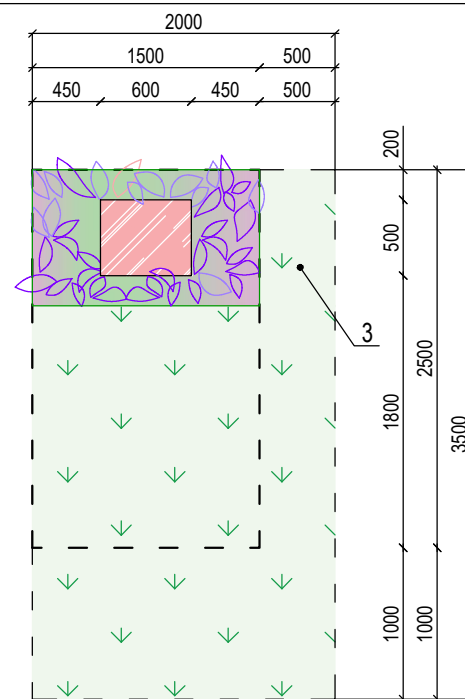


Vienviētės kapavietės / Tradicinis laidojimas / 487
Rekomenduojamas tvarkymas be bortų (parkinis), kaip paveikslėlyje Nr.11

SUTARTINIAI ŽYMĖJIMAI:


- Kapavietės riba pagal kapinių tvarkymo taisykles
- Preliminarus praėjimų kontūras tarp kapviečių
- Rekomenduojama trinkelė danga analogiška takų dangai
- Rekomenduojama antkapio vieta
- Kapavietės priežiūra pagal laidojančio asmens poreikį
- Rekomenduojama kapavietės danga - veja.
- Rekomenduojama kapavietės danga - gėlynas.

EKSPLIKACIJA:


1. Nusklemtas 45° kampu vejos bortas. Analogas ("Via B" - Betono mozaika)
2. Preliminarios urnų laidojimo vietos nuo 1 iki 9
3. Praėjimas įrengiant vejos dangą kas 5-7 kapavietės

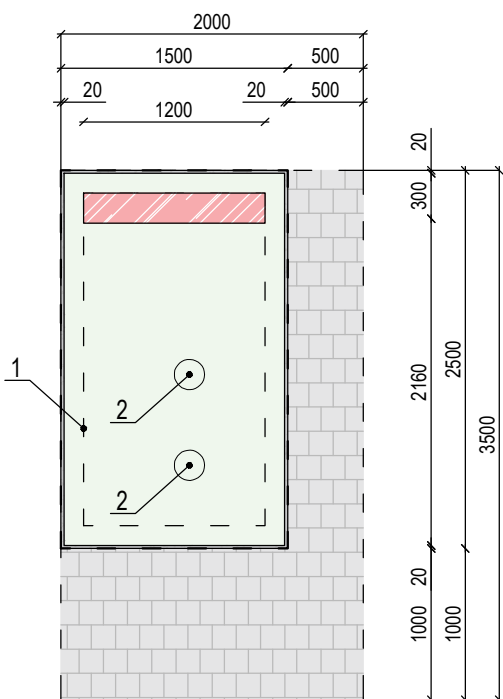

Vienviētės kapavietės / Tradicinis laidojimas / 129
Rekomenduojamas tvarkymas su bortais, kaip paveikslėlyje Nr.9, 10

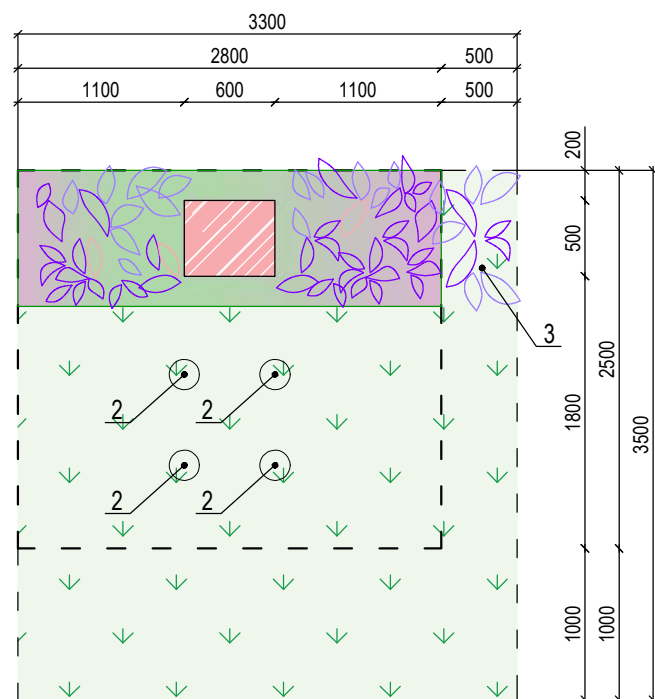


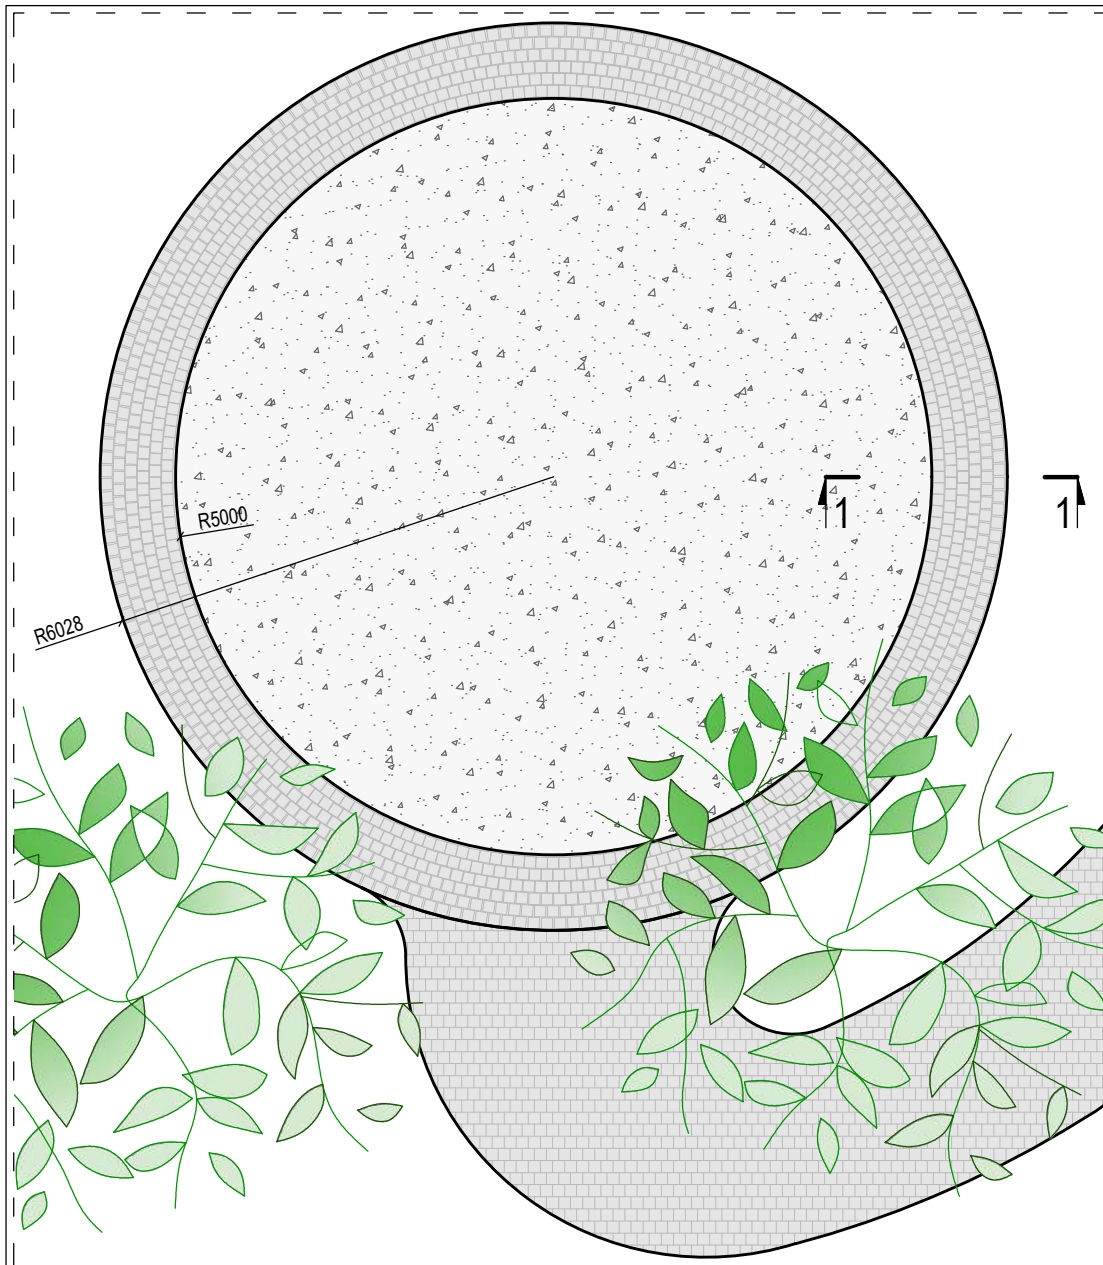
Dviviētės kapavietės / Urninis laidojimas / 410
Rekomenduojamas tvarkymas parkinis, kaip paveikslėlyje Nr.1, Nr.2

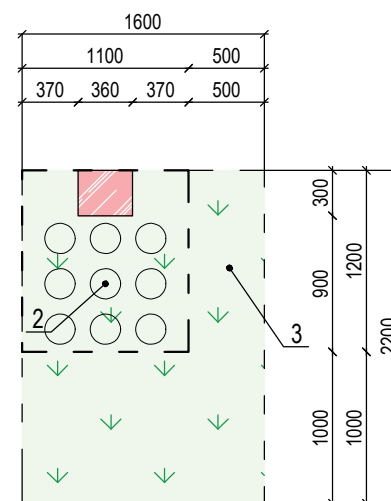


Vienviētės sumažintos kapavietės / Urninis laidojimas / 54

PASTABOS:
VISOSE KAPAVIETĖSE IŠSKYRUS SUAMŽINTĄ YRA GALIMYBĖ LAIDOTI KREMUOTUS ŽMONIŲ PALAIKUS URNOSE AR LAIDOTI SU KARSTU.

A	2023.05.08	VIEŠŪJŲ PIRKIMŲ PASLAUGŲ SUTARTIS S3-19				
O	2015					
LAIDA	DATA	KEITIMŲ PAVADINIMAS (PRIEŽASTIS)				
Atestato Nr.	 Projektuotojas: Vitalijus Daugėla, mob.: +37065773349 Individualios veiklos vykdymo pažyma Nr.1201217		Objektas: Utenos miesto naujų kapinių įrengimo Utenos r. sav., Sudeikių sen., Padbuožės k., Santarvės g. 2 techninio projekto korektūra (A-laida)			
A 1802	PV	A. Gabrys	23.05.08	Brėžinys: Kapaviečių tvarkymo rekomendacijų brėžinys	M	LAIDA
B0017481	ARCH	V. Daugėla	23.05.08		1:50	A
	ARCH	V. Jankūnas	23.05.08			
Etapas	Statytojas: Utenos rajono savivaldybės administracija		Brėžinio žymuo: S3-19-00-PP-SP-B-003		LAPAS	LAPŲ
PP					01	01



PLANAS

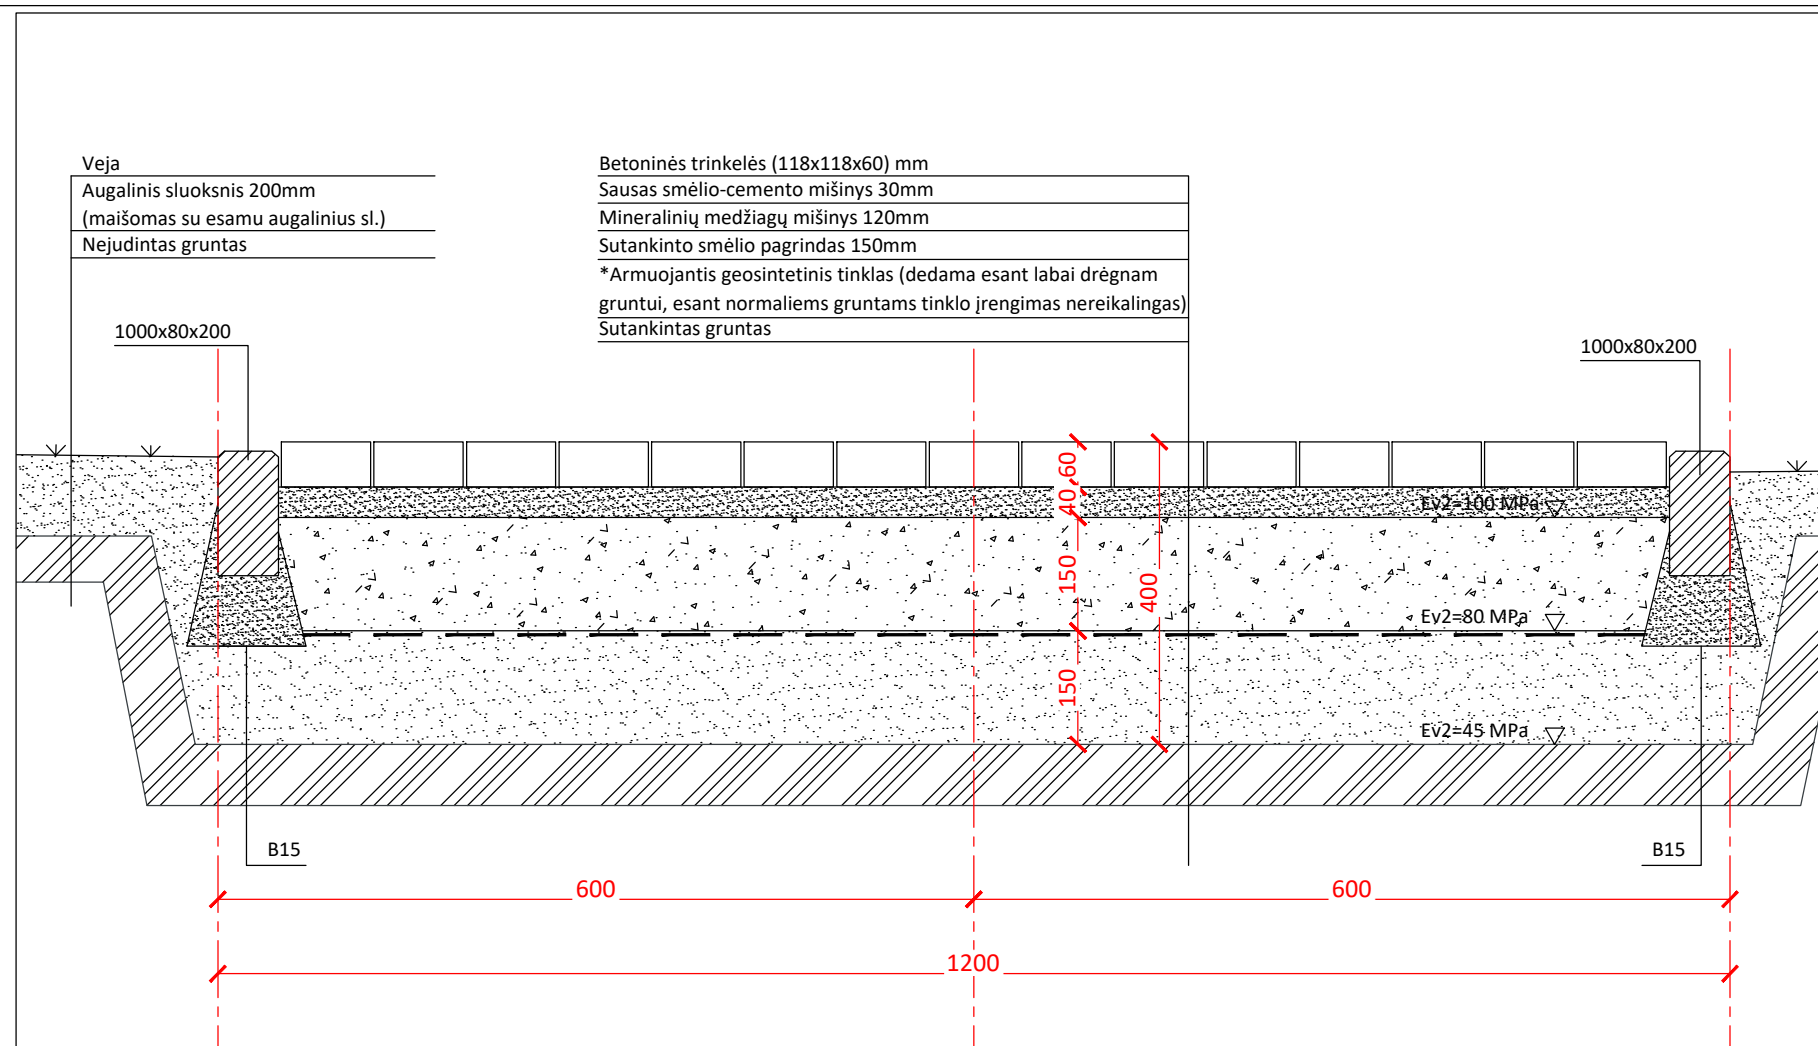

PJŪVIS 1-1 M 1:10



PELENŲ BARSTYMO LAUKAS / VIZUALIZACIJA

1-mame variante siūlome pelenų barstymo lauko centre daryti juodo dolomito skaldą pelenų barstymo priežiūrai.
Manome, jog grėbstant smulkią skaldą (kaip japoniškame sode) būtų paprastesnė.

2-ame variante siūlome pelenų barstymo lauko centre sėti veją pelenų barstymo priežiūra sudėtingesnė. Paprastesnis lapų grėbstymas.


SUTARTINIAI ŽYMĖJIMAI:

Rekomenduojama trinkelėlių danga analogiška takų dangai

Leidimas išbarstyti kremuotus žmogaus palaikus kapinėse esančiame pelenų barstymo lauke gali būti išduotas, jeigu negauta rašytinių pranešimų, kad tai prieštarauja asmens, kurio kremuotus palaikus norima išbarstyti, išreikštai, jam esant gyvam, valiai.

Kremuoti žmogaus palaikai pelenų barstymo lauke išbarstomi ant žemės paviršiaus. Pelenų barstymo lauke individualūs paminklai nstatomi ir kremuotų žmogaus palaikų išbėrimo vieta nežymima. Pelenų barstymo lauką prižiūri, švarą ir tvarką jame užtikrina, kremuotų žmogaus palaikų išbarstymą organizuoja kapinių prižiūrėtojas, laikydamasis šių taisyklių 15 punkte nurodytos laidojimo ir kapinių lankymo tvarkos.


A	2023.05.08	VIEŠŲJŲ PIRKIMŲ PASLAUGŲ SUTARTIS S3-19				
O	2015					
LAIDA	DATA	KEITIMŲ PAVADINIMAS (PRIEŽASTIS)				
Atestato Nr.		Projektuotojas: Vitalijus Daugėla, mob.: +37065773349 Individualios veiklos vykdymo pažyma Nr.1201217	Objektas: Utenos miesto naujųjų kapinių įrengimo Utenos r. sav., Sudeikių sen., Padbuožės k., Santarvės g. 2 techninio projekto korektūra (A-laida)			
A 1802	PV	A. Gabrys	23.05.08	Brėžinys: Pelenų barstymo laukas	M	LAIDA
B0017481	ARCH	V. Daugėla	23.05.08		1:100	A
	ARCH	V. Jankūnas	23.05.08			
Etapas	Statytojas: Utenos rajono savivaldybės administracija		Brėžinio žymuo: S3-19-00-PP-SP-B-004		LAPAS	LAPŲ
PP					01	01

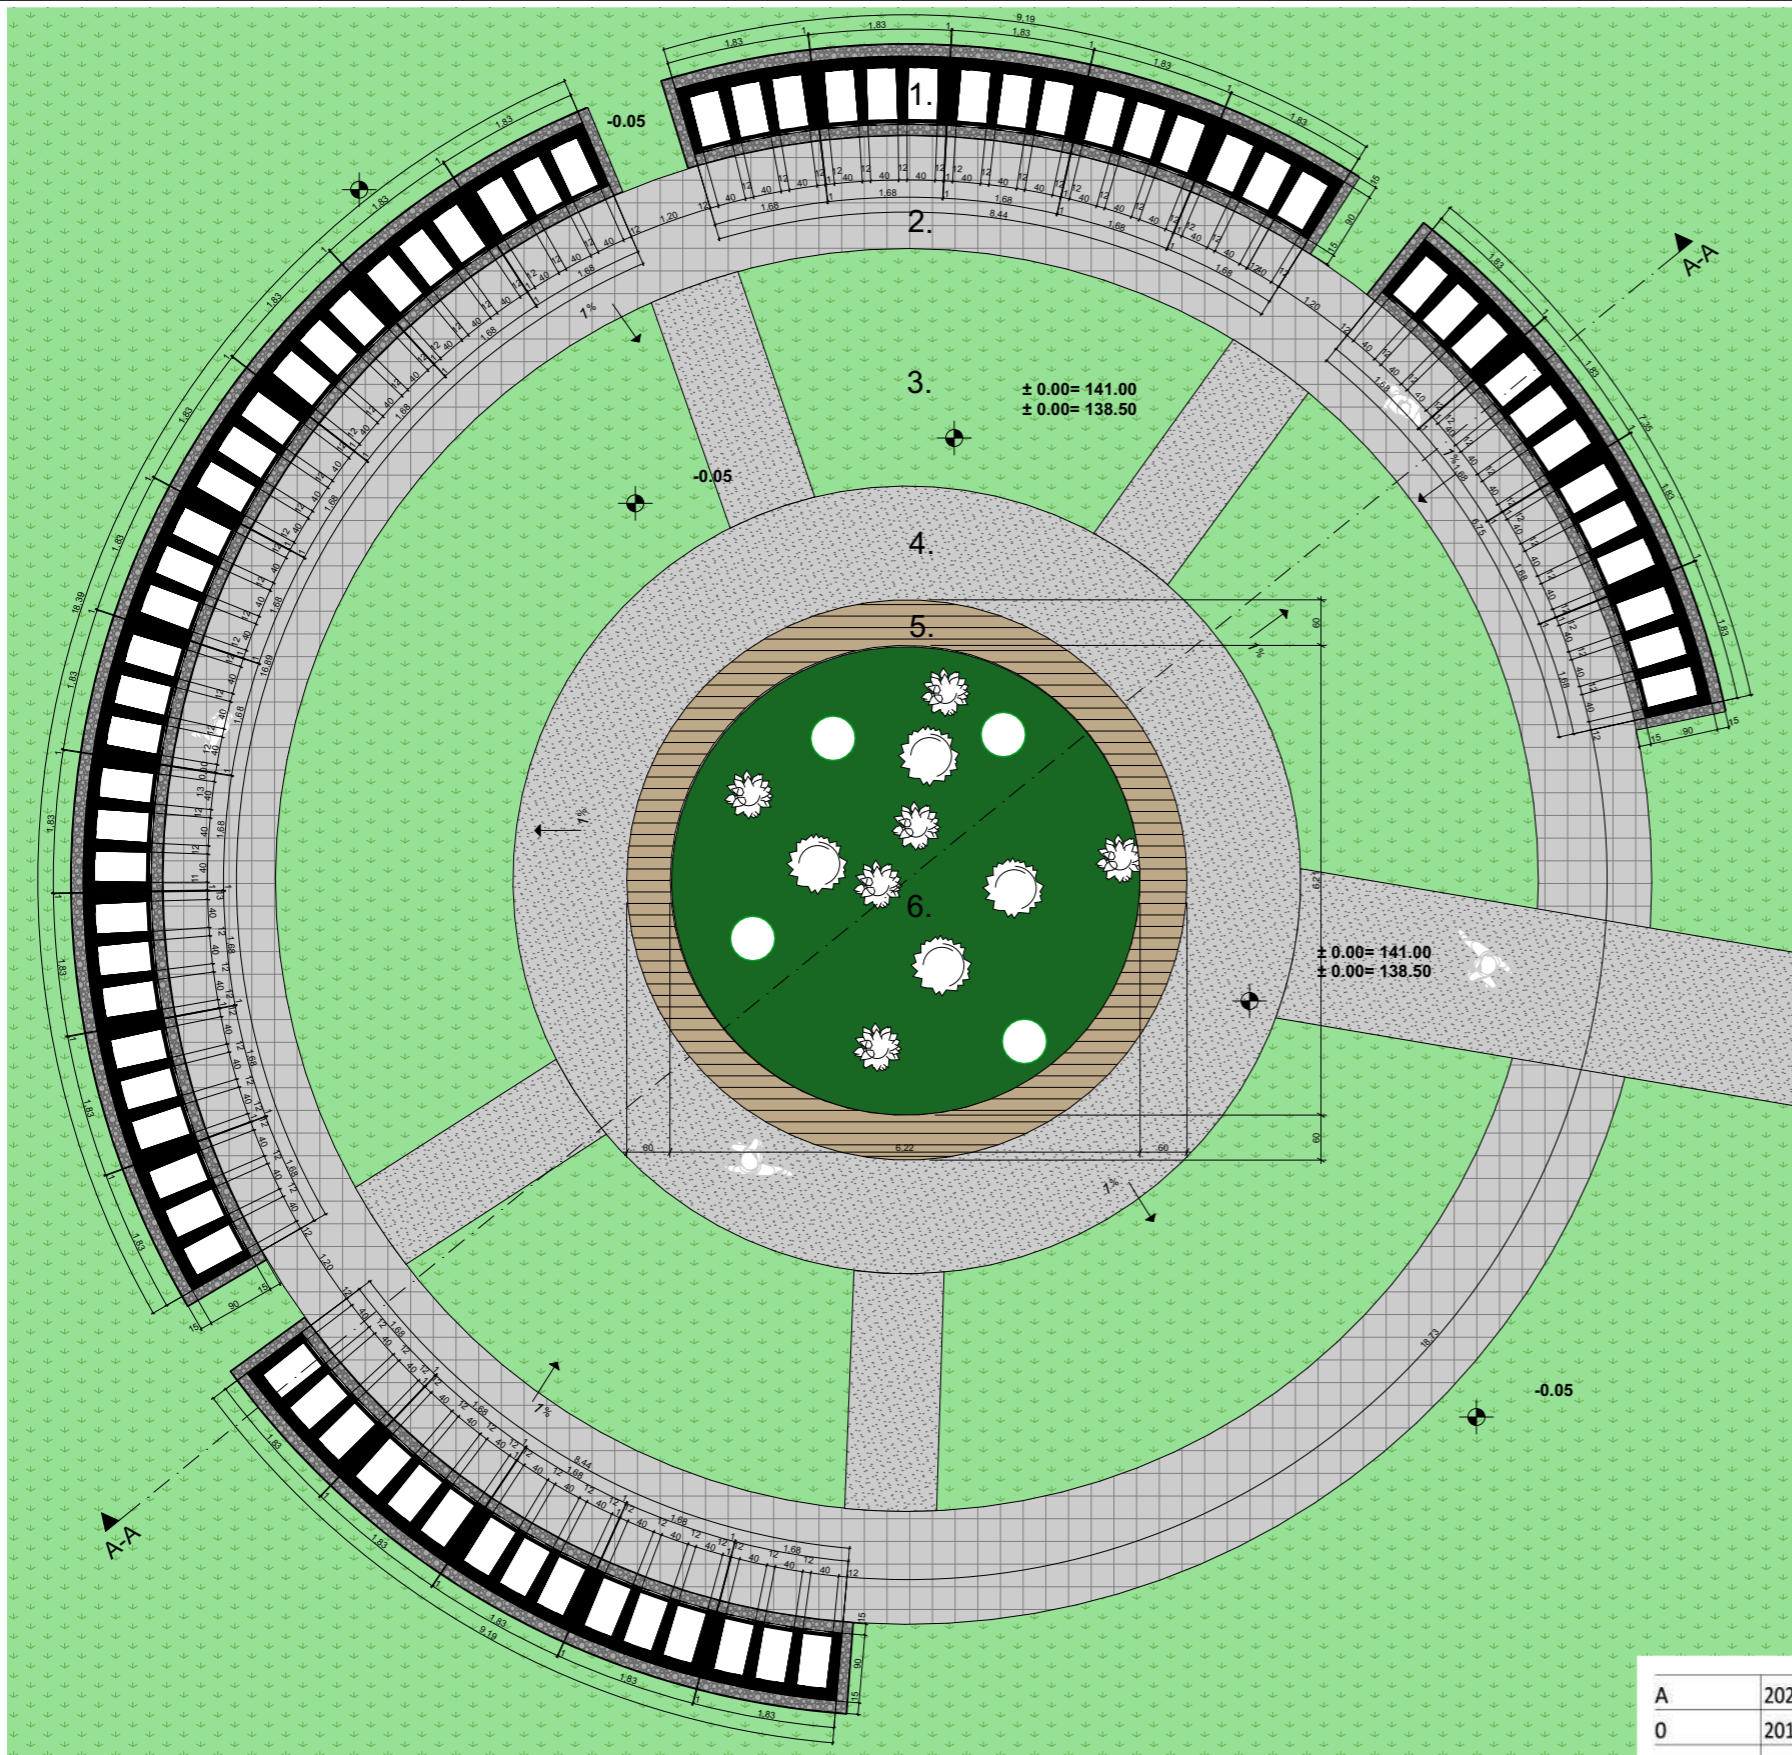


1-1; 1-2 Kolumbariumų planas

1:100

Nr: 1-1; 1-2; Kolumbariumų apdaikos eksplikacija:

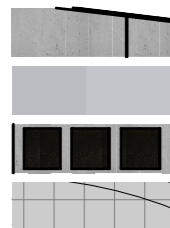

- Lietas betonas
- Lietas 3D betonas (RECKLI 2/241 Hawaii)
- Granito plokštės 40x40x2 cm.(Galaxy black).
- Betoninės trikelės 30x30cm.

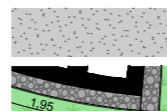

- Lieto betono takas
- Granito skalda (Galaxy black).

Nr: 1-1; 1-2; Kolumbariumų kiekų splikacija:

Viename kolumbariume numatoma kriptų - 228 vnt.
 Viename kolumbariume urnų numatoma - 456 vnt.
 Viename kolumbariume segmentų - 24 vnt.

Želdintos klombos augalų eksplikacija:

Rojaus obelis 'Royalty'



Vyšnia smailiadantė / 'Prunus serrulata'



Šalavijas / Salvia nemorosa



Snaptis / Geranium 'Rosane'



Katžolė / 'Cat's pajamas'



Čiobrelis / Thymus vulgaris 'Compactus'




Nr: 1-1; 1-2 Kolumbariumų eksplikacija:

- 1. Kolumbariumo segmentai
- 2. Trinkelės
- 3. Veja


- 4. Lieto betono takai
- 5. Medinis suolas
- 6. Želdinta klomba

A	2023.05.08	VIEŠŪJŲ PIRKIMŲ PASLAUGŲ SUTARTIS S3-19	
0	2015		
LAIDA	DATA	KEITIMŲ PAVADINIMAS (PRIEŽASTIS)	
Atestato Nr.		Projektuotojas: Vitalijus Daugėla, mob.: +37065773349 Individualios veiklos vykdymo pažyma Nr.1201217	Objektas: Utenos miesto naujųjų kapinių įrengimo Utenos r. sav., Sudeikių sen., Padbuožės k., Santarvės g. 2 techninio projekto korektūra (A-laida)
A 1802	PV	A. Gabrys	23.06.20
B0017481	ARCH	V. Daugėla	23.06.20
BG 005980	ARCH	V. Jankūnas	23.06.20
Etapas	Statytojas: Utenos rajono savivaldybės administracija		
TP			
Brėžinys		M	LAIDA
1-1; 1-2 Kolumbariumų planas			A
Brėžinio žymuo: S3-19-00-TP-SA-B-001 - 01		LAPAS	LAPŲ
		01	01

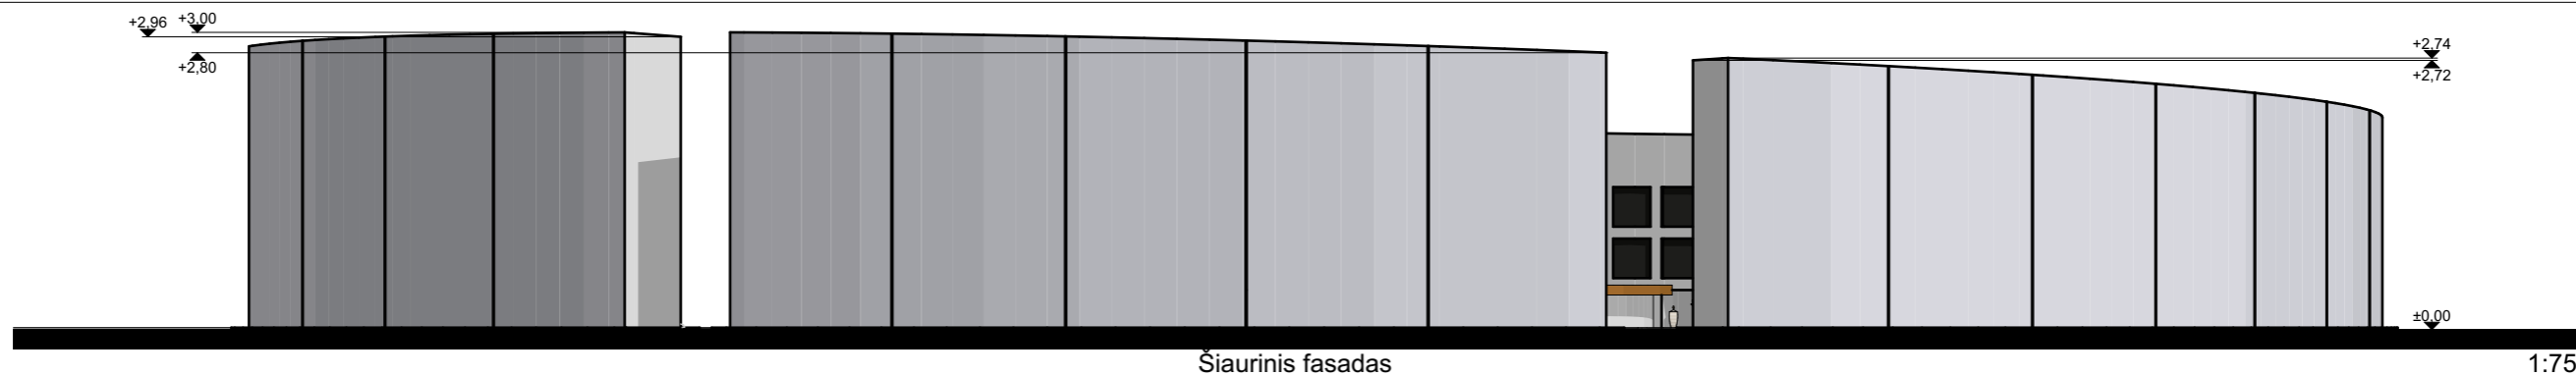


Šiaurinis fasadas

1:75

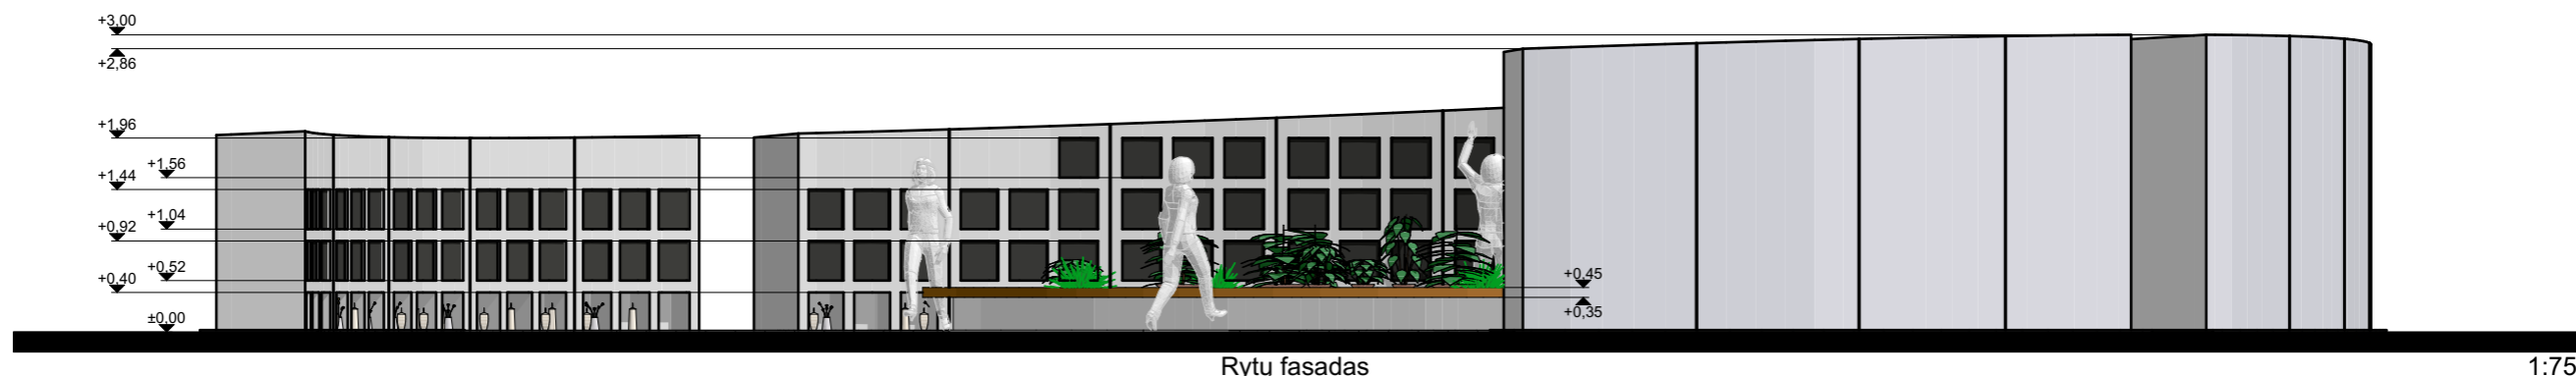


Rytų fasadas

1:75

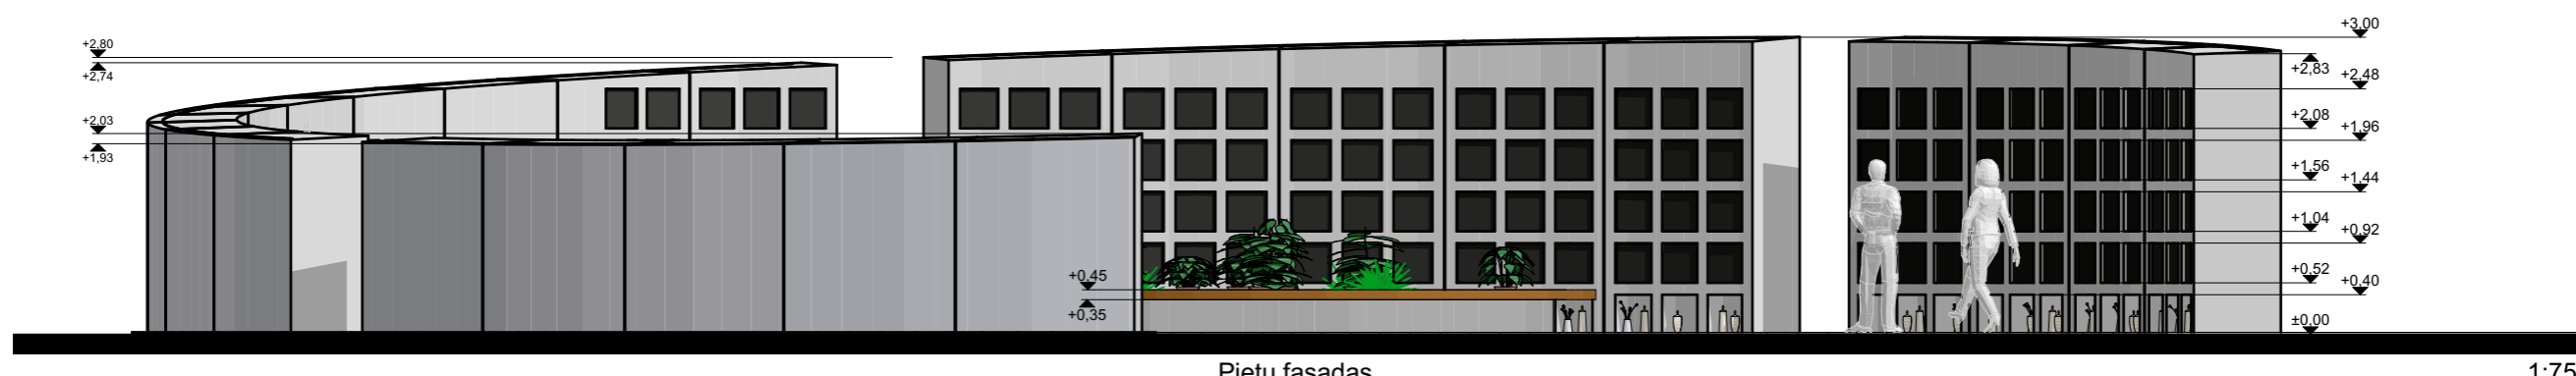

Pietų fasadas

1:75

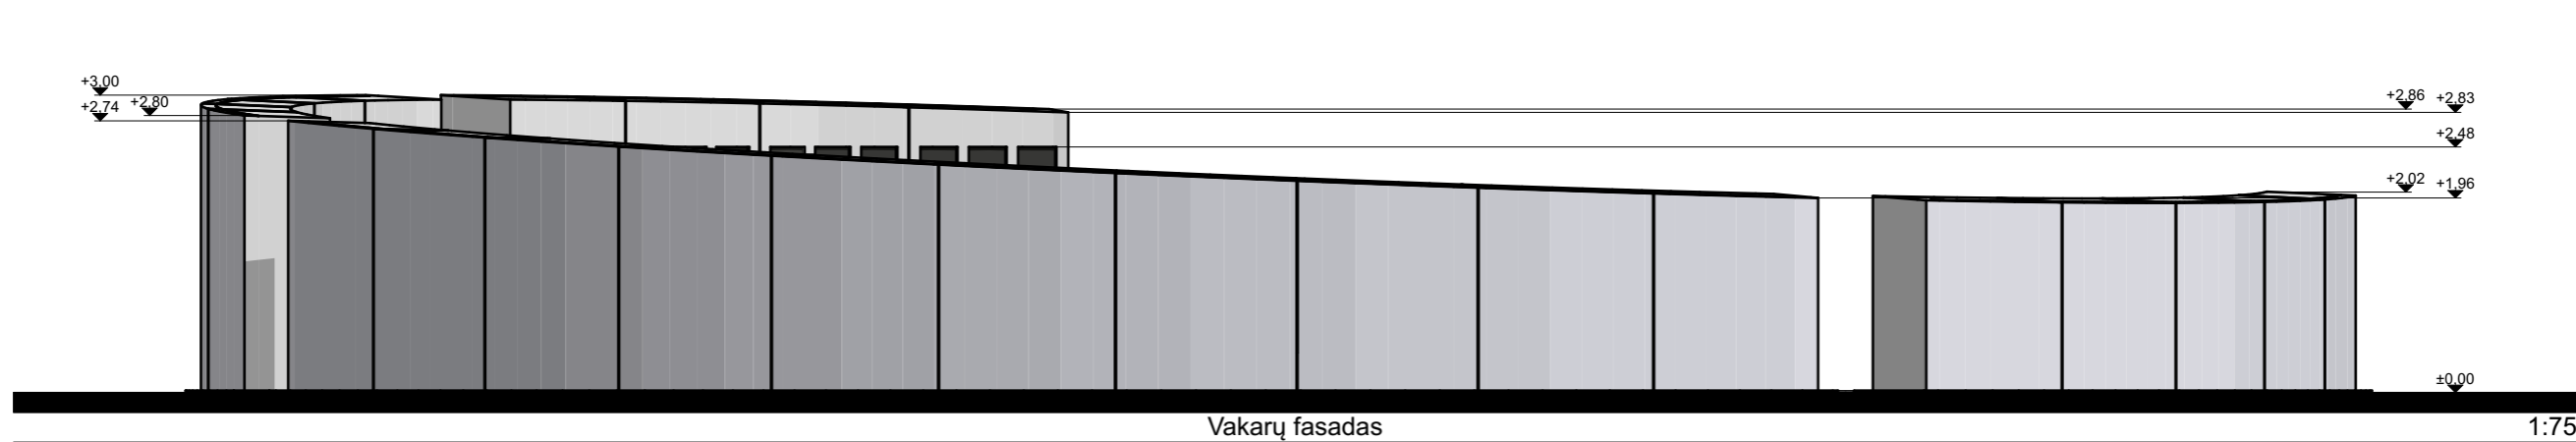

Vakarų fasadas

1:75

© BRĖŽINIO KOPIJAVIMAS, KEITIMAS IR PANAUDOJIMAS BE PROJEKTO ARCHITEKTO SUTIKIMO DRAUDŽIAMAS

Nr: 1-1; 1-2; Kolumbariumų eksplikacija:
 Užstatymo plotas (vieno kolumbarimo 36,10 kv.m.) - bedras 76,20 kv.m.
 Tūris (vieno kolumbarimo 89,69 kub.m.) - bedras 179,92 kub.m.

A	2023.05.08	VIEŠŲJŲ PIRKIMŲ PASLAUGŲ SUTARTIS S3-19			
0	2015				
LAIDA	DATA	KEITIMŲ PAVADINIMAS (PRIEŽASTIS)			
Atestato Nr.		Projektuotojas: Vitalijus Daugėla, mob.: +37065773349 Individualios veiklos vykdymo pažyma Nr.1201217		Objektas: Utenos miesto naujųjų kapinių įrengimo Utenos r. sav., Sudeikių sen., Padbuožės k., Santarvės g. 2 techninio projekto korektūra (A-laida)	
A 1802	PV	A. Gabrys	23.06.20	Brėžinys Pietų fasadas, Rytų fasadas, Šiaurinis fasadas, Vakarų fasadas	M LAIDA
B0017481	ARCH	V. Daugėla	23.06.20		A
BG 005980	ARCH	V. Jankūnas	23.06.20		
Etapas	Statytojas: Utenos rajono savivaldybės administracija		Brėžinio žymuo: S3-19-00-TP-SA-B-001- 02		LAPAS LAPŲ
TP					01 01




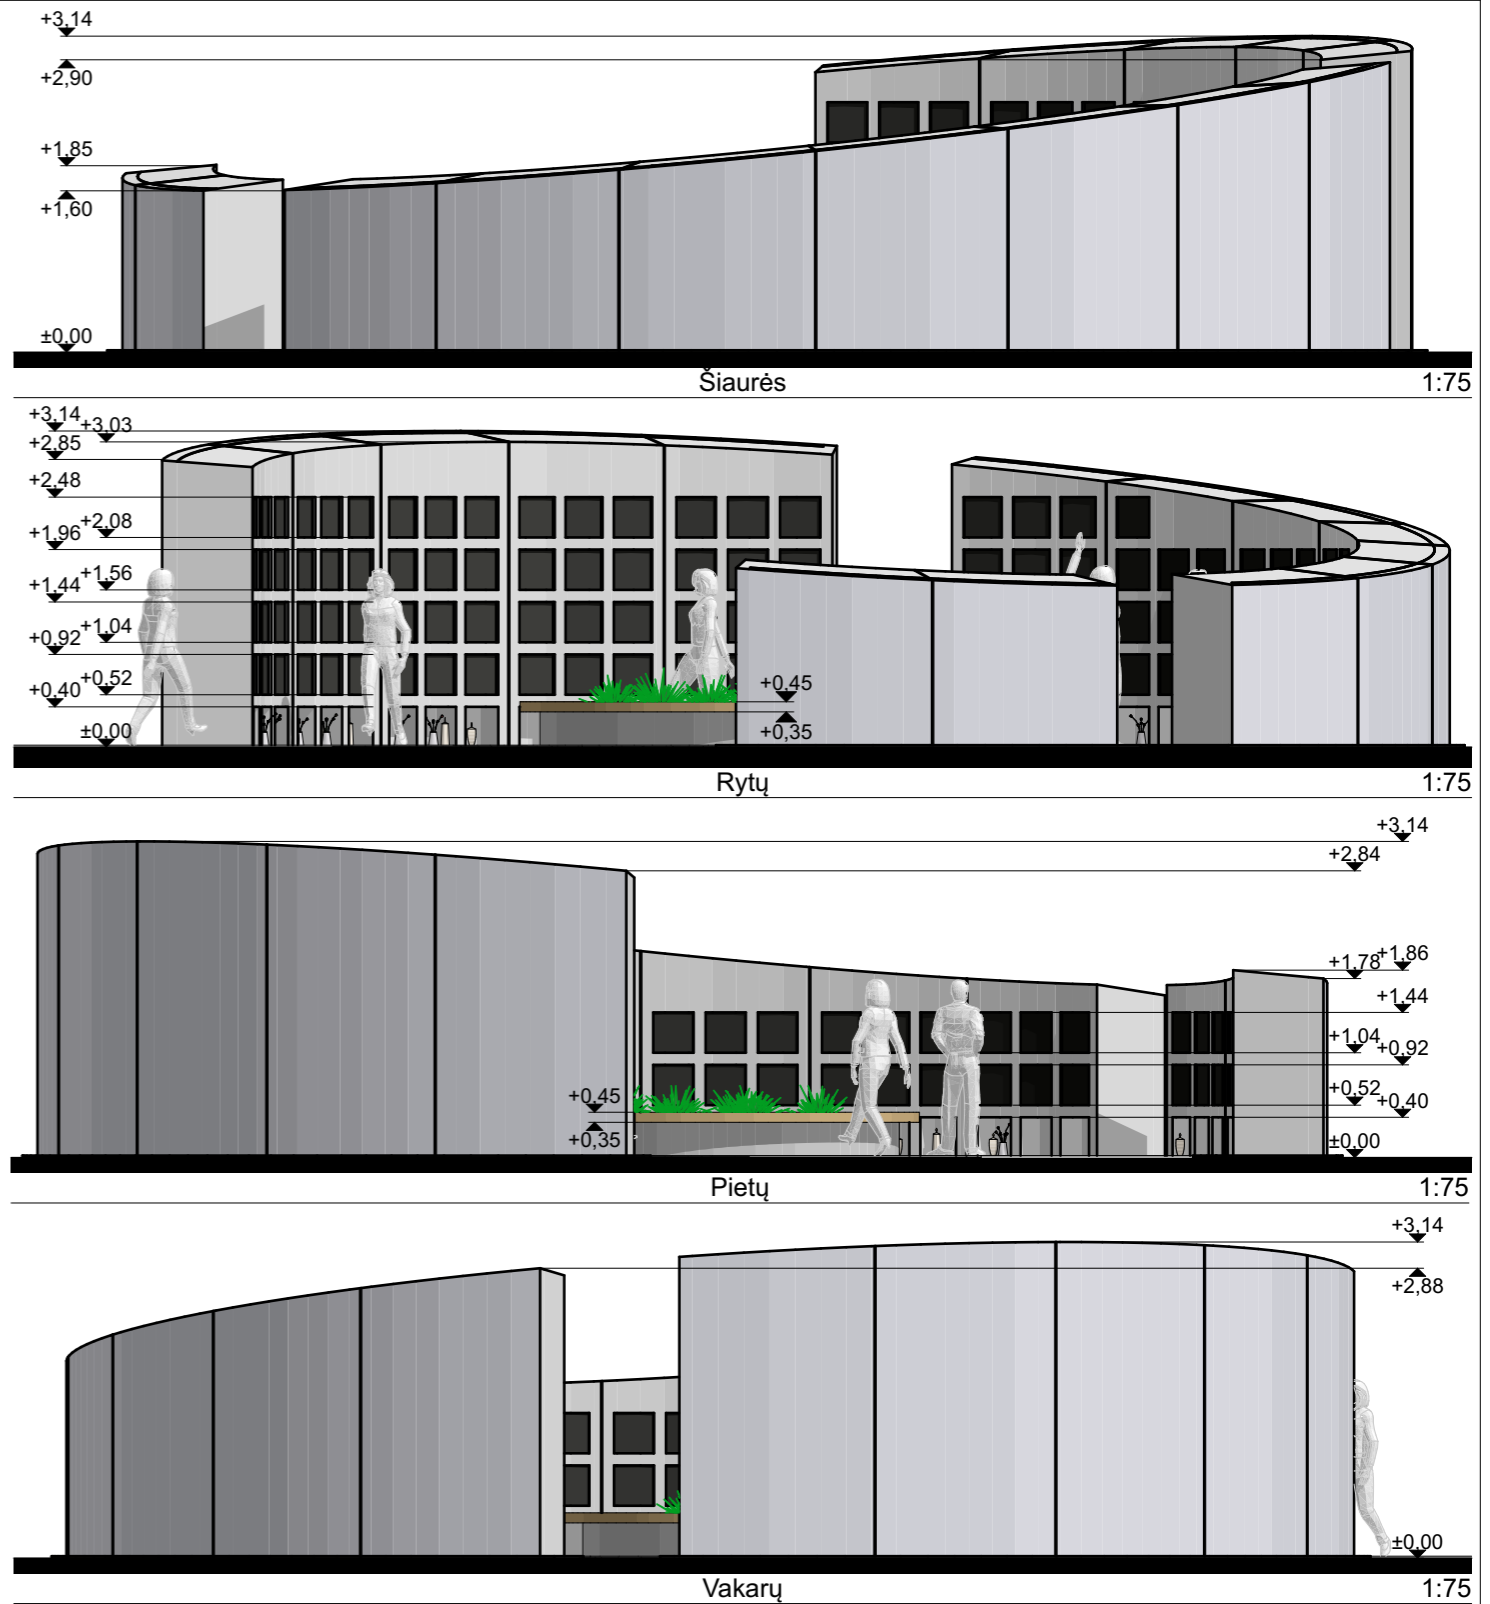
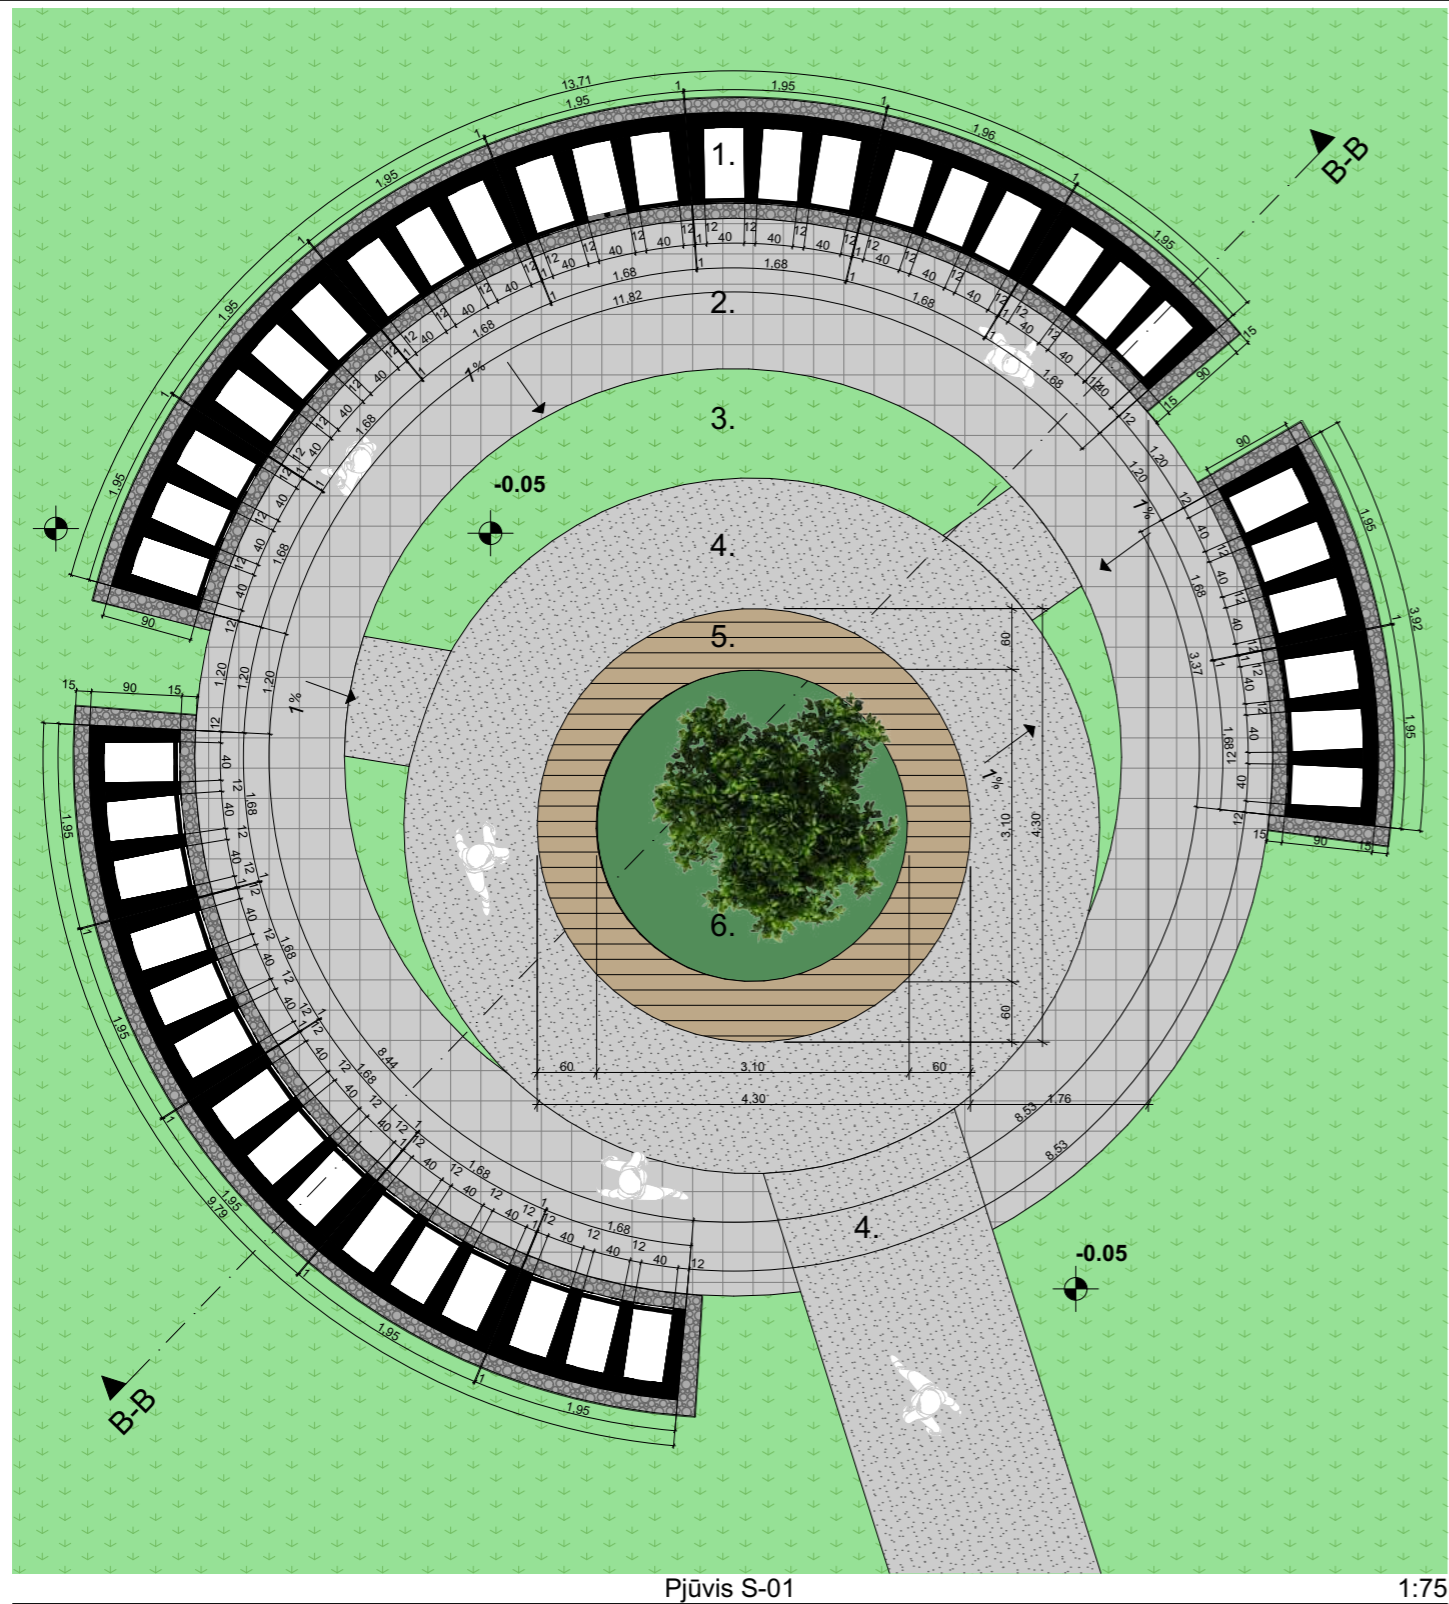
Pjūvis A-A

1:75









© BRĒŽINIO KOPIJAVIMAS, KEITIMAS IR PANAUDOJIMAS BE PROJEKTO ARCHITEKTO SUTIKIMO DRAUDŽIAMAS

A	2023.05.08	VIEŠŪJŲ PIRKIMŲ PASLAUGŲ SUTARTIS S3-19				
0	2015					
LAIDA	DATA	KEITIMŲ PAVADINIMAS (PRIEŽASTIS)				
Atestato Nr.		Projektuotojas: Vitalijus Daugėla, mob.: +37065773349 Individualios veiklos vykdymo pažyma Nr.1201217		Objektas: Utenos miesto naujųjų kapinių įrengimo Utenos r. sav., Sudeikių sen., Padbuožės k., Santarvės g. 2 techninio projekto korektūra (A-laida)		
A 1802	PV	A. Gabrys	23.06.20	Brėžinys Pjūvis A-A, Kolumbariumų Nr: 1-1 ; 1-2 perspektyviniai vaizdai	M	LAIDA
B0017481	ARCH	V. Daugėla	23.06.20			A
BG 005980	ARCH	V. Jankūnas	23.06.20			
Etapas	Statytojas: Utenos rajono savivaldybės administracija		Brėžinio žymuo: S3-19-00-TP-SA-B-001- 03		LAPAS	LAPŲ
TP					01	01

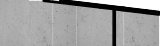

Nr: 2-1; 2-2; 2-3; 2-4 Kolumbariumų apdaikos eksplikacija:


- | | | | |
|---|---|--|--------------------------------|
|  | Lietas betonas |  | Betoninės trikelės 30x30cm. |
|  | Lietas 3D betonas (RECKLI 2/241 Hawaii) |  | Lieto betono takas |
|  | Granito plokštės 40x40x2 cm.(Galaxy black). |  | Granito skalda (Galaxy black). |


Nr: 2-1; 2-2; 2-3; 2-4 Kolumbariumų kiekių splikacija:

Viename kolumbariume numatoma kriptų - 129 vnt.
 Viename kolumbariume urnų numatoma - 258 vnt.
 Viename kolumbariume segmentų - 14 vnt.
 Užstatymo plotas (vieno kolumbarimo 23 kv.m.) - bedras 96 kv.m.
 Tūris (vieno kolumbarimo 51,57 kub.m.) - bedras 206,28 kub.m.

Nr: 2-1; 2-2; 2-3; 2-4 Kolumbariumo plano splikacija:

- | | |
|---------------------------|-----------------------|
| 1. Kolumbariumo segmentai | 4. Lieto betono takai |
| 2. Trinkelės | 5. Medinis suolas |
| 3. Veja | 6. Želdinta klomba |

A	2023.05.08	VIEŠJŲ PIRKIMŲ PASLAUGŲ SUTARTIS S3-19		
0	2015			
LAIDA	DATA	KEITIMŲ PAVADINIMAS (PRIEŽASTIS)		
Atestato Nr.		Projektuotojas: Vitalijus Daugėla, mob.: +37065773349 Individualios veiklos vykdymo pažyma Nr.1201217	Objektas: Utenos miesto naujų kapinių įrengimo Utenos r. sav., Sudeikių sen., Padbuožės k., Santarvės g. 2 techninio projekto korektūra (A-laida)	
A 1802	PV	A. Gabrys	23.06.20	Brėžinys Vakarų, Šiaurės, Pietų, Rytų, Kolumbariumų 2-1; 2-2; 2-3; 2-4 planas, Pjūvis S-01
B0017481	ARCH	V. Daugėla	23.06.20	M LAIDA
BG 005980	ARCH	V. Jankūnas	23.06.20	A
Etapas	Statytojas: Utenos rajono savivaldybės administracija	Brėžinio žymuo: S3-19-00-TP-SA-B-001 - 04	LAPAS	LAPŲ
TP			01	01

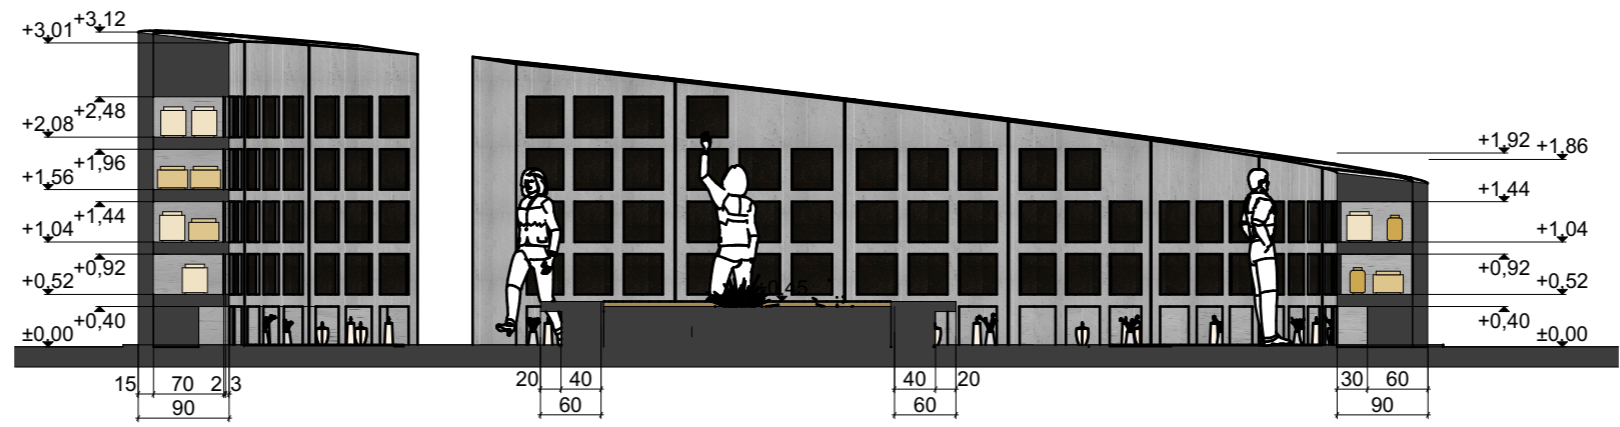


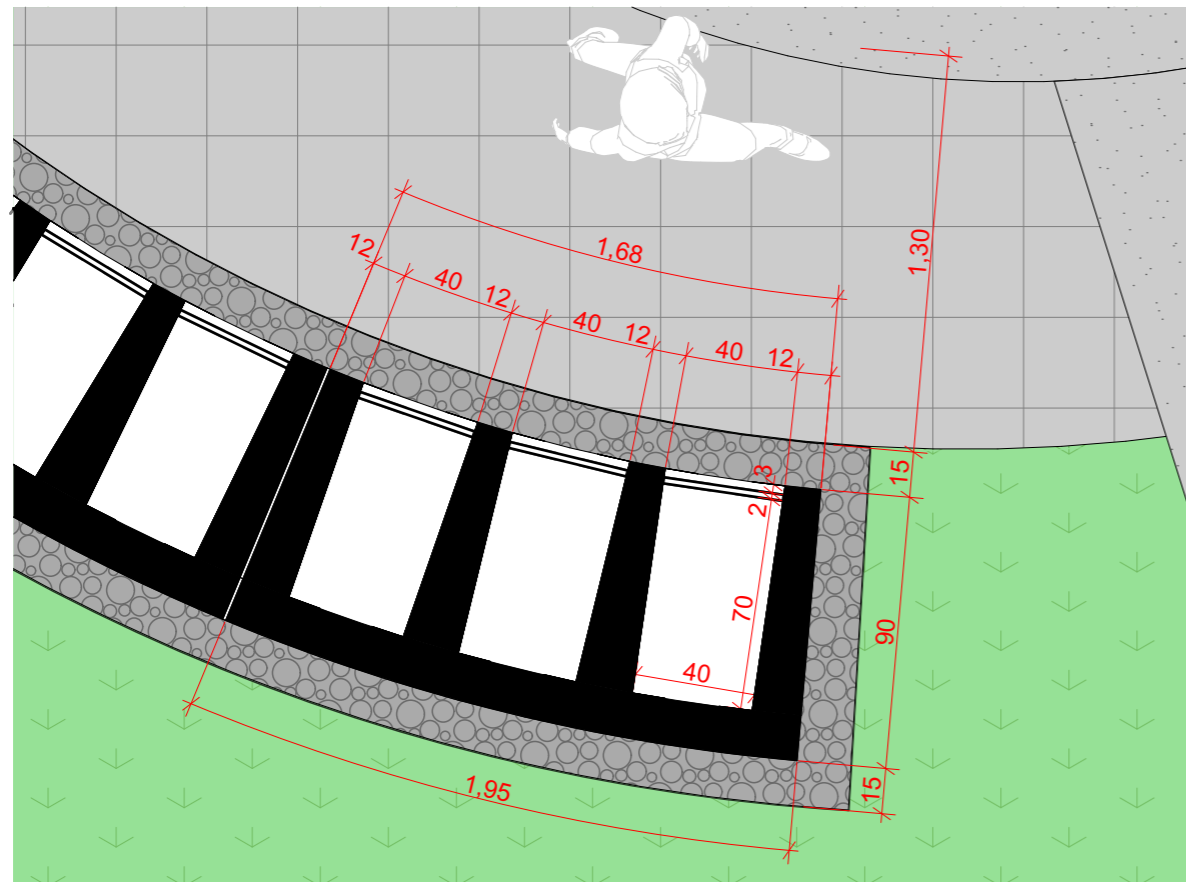
Pjūvis A-A

1:75



© BRĖŽINIO KOPIJAVIMAS, KEITIMAS IR PANAUDOJIMAS BE PROJEKTO ARCHITEKTO SUTIKIMO DRAUDŽIAMAS

A	2023.05.08	VIEŠŪJŲ PIRKIMŲ PASLAUGŲ SUTARTIS S3-19						
0	2015							
LAIDA	DATA	KEITIMŲ PAVADINIMAS (PRIEŽASTIS)						
Atestato Nr.	Projektuotojas:  Vitalijus Daugėla, mob.: +37065773349 Individualios veiklos vykdymo pažyma Nr.1201217		Objektas: Utenos miesto naujų kapinių įrengimo Utenos r. sav., Sudeikių sen., Padbuožės k., Santarvės g. 2 techninio projekto korektūra (A-laida)					
A 1802	PV	A. Gabrys	23.06.20	<table border="1"> <tr> <td>M</td> <td>LAIDA</td> </tr> <tr> <td></td> <td>A</td> </tr> </table>	M	LAIDA		A
M	LAIDA							
	A							
B0017481	ARCH	V. Daugėla	23.06.20					
BG 005980	ARCH	V. Jankūnas	23.06.20					
Etapas	Statytojas: Utenos rajono savivaldybės administracija		Brėžinio žymuo: S3-19-00-TP-SA-B-001.- 05					
TP				<table border="1"> <tr> <td>LAPAS</td> <td>LAPŲ</td> </tr> <tr> <td>01</td> <td>01</td> </tr> </table>	LAPAS	LAPŲ	01	01
LAPAS	LAPŲ							
01	01							



Kolumbariumo kriptos plano fragmentas

1:25



Granito plokštė 40x40x2cm. (Galaxy black) uždengianti kriptą



Lietas 3D betonas (RECKLI 2/241 Hawaii)



Pjūvio A-A fragmentas

1:25



Granito plokštės laikikliai (analogas)



Granito plokštės tvirtinimo varžtai (analogas)

© BRĖŽINIO KOPIJAVIMAS, KEITIMAS IR PANAUDOJIMAS BE PROJEKTO ARCHITEKTO SUTIKIMO DRAUDŽIAMAS

A	2023.05.08	VIEŠŲJŲ PIRKIMŲ PASLAUGŲ SUTARTIS S3-19		
0	2015			
LAIDA	DATA	KEITIMŲ PAVADINIMAS (PRIEŽASTIS)		
Atestato Nr.		Projektuotojas: Vitalijus Daugėla, mob.: +37065773349 Individualios veiklos vykdymo pažyma Nr.1201217	Objektas: Utenos miesto naujųjų kapinių įrengimo Utenos r. sav., Sudeikių sen., Padbuožės k., Santarvės g. 2 techninio projekto korektūra (A-laida)	
A 1802	PV	A. Gabrys	23.06.20	M LAIDA
B0017481	ARCH	V. Daugėla	23.06.20	A
BG 005980	ARCH	V. Jankūnas	23.06.20	
Etapas	Statytojas: Utenos rajono savivaldybės administracija		Brėžinio žymuo: S3-19-00-TP-SA-B-001.- 06	LAPAS LAPŲ
TP				01 01