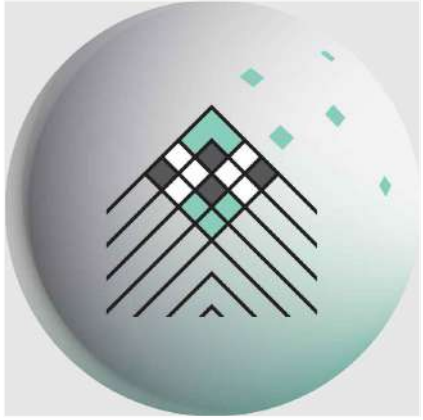

IV Nr. 1201217, LAISVĖS AL. 35-33, LT-44311, KAUNAS, +370 657 73349, daugela.vitalijus@gmail.com

STATYTOJAS:	UTENOS RAJONO SAVIVALDYBĖS ADMINISTRACIJA	
PROJEKTAS:	UTENOS MIESTO NAUJŲJŲ KAPINIŲ ĮRENGIMO UTENOS R. SAV., SUDEIKIŲ SEN., PADBUOŽĖS K., SANTARVĖS G. 2 TECHNINIO PROJEKTO KOREKTŪRA (A-LAIDA)	S3-19
STATINYS:	KAPINĖS	00
STATINIO KATEGORIJA:	NEYPATINGAS STATINYS	
STADIJA:	PROJEKTINIAI PASIŪLYMAI	PP
BYLA:		A1
LAIDA:		

ARCHITEKTAS VITALIJUS DAUGĖLA

LAIDOS DATA 2023 10 05

©

PROJEKTO VADOVAS ARCH. A.GABRYS
KVALIFIKACIJOS ATESTATO NR. A1802

PROJEKTO DALIES VADOVAS ARCH. V.DAUGĖLA
ATESTATO NR. B 0017481

1. DOKUMENTŲ SUDĖTIES ŽINIARAŠTIS

Eil. Nr.	Dokumento žymuo	Pavadinimas	Pastabos
		Titulinis lapas	1 lapas
		I. Tekstinė dalis	
1.1.	S3-19-00-TP-BD-DSŽ	Projektinių pasiūlymų dokumentų sudėties žiniaraštis	1 lapas
1.2.	S3-19-00-TP-BD-BSR	Bendrieji statinio rodikliai	3 lapai
1.3.	S3-19-00-TP-BD-AR	Aiškinamasis raštas	4 lapai
		II. Grafinė dalis:	
2.1.	S3-19-00-TP-BD-SP-001	Situacijos planas M 1:5000	1 lapas
2.2.	S3-19-00-TP-BD-SP-002	Sklypo planas M 1:500	1 lapas
2.3.	S3-19-00-TP-BD-SP-003	Kapaviečių tvarkymo rekomendacijų brėžinys M 1:50	1 lapas
2.4.	S3-19-00-TP-BD-SP-004	Pelenų barstymo laukas M1:100	1 lapas
2.5.	S3-19-00-TP-BD-SA-001	1-1, 1-2 Kolumbariumų planas	1 lapas
2.6.	S3-19-00-TP-BD-SA-002	1-1, 1-2 Kolumbariumų fasadai	1 lapas
2.7.	S3-19-00-TP-BD-SA-003	1-1, 1-2 Kolumbariumų pjūvis A-A, perspektyviniai vaizdai	1 lapas
2.8.	S3-19-00-TP-BD-SA-004	2-1, 2-2, 2-3 Kolumbariumų planas ir fasadai	1 lapas
2.9.	S3-19-00-TP-BD-SA-005	2-1, 2-2, 2-3 Kolumbariumų pjūvis A-A, perspektyviniai vaizdai	1 lapas
2.10.	S3-19-00-TP-BD-SA-006	Kriptos tvarkymo sprendiniai	1 lapas
2.11.	S3-19-00-TP-BD-SA-007	Kapinių apželdinimui projektuojamų augalų lentelė	1 lapas
		III. Dokumentai	
3.1.	S3-19-00-TP-BD-001	Įgaliojimas projektuotojams	2 lapai
3.2.	S3-19-00-TP-BD-002	Projektavimo užduotis	2 lapai
3.3.	S3-19-00-TP-BD-003	Projektinių pasiūlymų užduotis	4 lapai
3.4.	S3-19-00-TP-BD-004	PV skyrimo dokumentas	1 lapas
3.5.	S3-19-00-TP-BD-005	Nekilnojamojo turto registro centrinio duomenų banko išrašas	2 lapai
3.6.	S3-19-00-TP-BD-006	Žemės sklypo planas	1 lapas
3.7.	S3-19-00-TP-BD-007	Valstybinės žemės panaudos sutartis	2 lapai
3.8.	S3-19-00-TP-BD-008	Topografinė nuotrauka	2 lapai
3.9.	S3-19-00-TP-BD-009	Statinio projektuotojo civilinės atsakomybės privalomojo draudimo liudijimas	4 lapai
3.10.	S3-19-00-TP-BD-010	2015 metų Inžinerinė grunto geologija	4 lapai
3.11.	S3-19-00-TP-BD-011	Kvalifikacijos atestatai	4 lapai

A	2023 09 29		
0	2015		
Laida	Išleidimo data	Laidos statusas, keitimo priežastis (jei taikoma)	

	Projektuotojas: Vitalijus Daugėla, mob. +370 657 73349 Individualios veiklos vykdymo pažyma Nr. 1201217			Projekto pavadinimas: Utenos miesto naujųjų kapinių įrengimo Utenos r. sav., Sudeikių sen., Padbuožės k., Santarvės g. 2 techninio projekto korektūra (A-laida)		
Atestato Nr.	Pareigos	Vardas, Pavardė	Parašas	Statinio numeris ir pavadinimas:	Laida	
A 1802	PV	A.Gabrys			A	
B0017481	PDV/ARCH.	V.Daugėla		Dokumento pavadinimas: Dokumentų sudėties žiniaraštis		
Etapas PP	Statytojas: Utenos rajono savivaldybės administracija			Dokumento žymuo: S3-19-00-PP-BD-DSŽ	Lapas 1	Lapų 1

2. BENDRIEJI STATINIO RODIKLIAI

STR 1.04.04:2017 5 priedas

Žemės sklypo techniniai ir paskirties rodikliai:		
5.	Žemės sklypo kadastro Nr.	8260/0005:66 Sirutėnų k.v.
6.	Pagrindinė naudojimo paskirtis	Kita
7.	Naudojimo būdas	Visuomeninės paskirties teritorijos
8.	Nuosavybės teisė	Lietuvos Respublika
9.	Žemės sklypo plotas, ha	14,4724 ha
10.	Esamas sklypo užstatymo plotas, m^2	5,4790 ha
11.	Planuojamas sklypo užstatymo plotas (0 laida)	258,8 m²
12.	Planuojamas sklypo užstatymo plotas (A laida)	(9869,75m² kapaviečių) + (172,2 m² pastatų) = 10041,95m²
13.	Esamas sklypo užstatymo tankumas, %	38 %
14.	Planuojamas sklypo užstatymo tankumas (0 laida)	52 %
15.	Planuojamas sklypo užstatymo tankumas (A laida)	45 %
16.	Esamas bendras pastatų plotas, m^2	-
17.	Planuojamas bendras pastatų plotas (0 laida), m²	112,8 m² (Koplyčia, Administracinis pastatas)
18.	Planuojamas bendras pastatų plotas (A laida), m^2	112,8 m² (Koplyčia, Administracinis pastatas (A laidoje nesikeičia)
19.	Esamas sklypo užstatymo intensyvumas, %	-
20.	Planuojamas sklypo užstatymo intensyvumas (0 laida)	0,3 %
21.	Planuojamas sklypo užstatymo intensyvumas (A laida)	0,3 % (A laidoje nesikeičia)
22.	Esamas kietų dangų plotas, m^2	15356,17 m²
23.	Planuojamas kietų dangų plotas (0 laida)	-
24.	Planuojamas kietų dangų plotas (A laida)	22 250,28 m²
Projektuojamų statinių techniniai ir paskirties rodikliai, statinių aprašymas: **1-mo tipo kolumbariumas**		
25.	Projektuojamo pastato bendrasis plotas (0 laida)	41 m²
26.	Projektuojamo pastato bendrasis plotas (A laida)	76,20 m²
27.	Projektuojamo pastato tūris (0 laida)	181 m³
28.	Projektuojamo pastato tūris (A laida)	180 m³
29.	Projektuojamo pastato aukštų skaičius (0 laida)	-
30.	Projektuojamo pastato aukštų skaičius (A laida)	-
31.	Projektuojamo pastato aukštis (0 laida)	2,24 (vidutinis)
32.	Projektuojamo pastato aukštis (A laida)	3,10
33.	Projektuojamo pastato apdailos medžiagos (0 laida)	Akmuo
34.	Projektuojamo pastato apdailos medžiagos (A laida)	Betonas, akmuo
35.	Projektuojamo pastato spalvos (0 laida)	Pilkas akmuo. Kriptų uždengimas rusvas akmuo.
36.	Projektuojamo pastato spalvos (A laida)	Pilka betono. Kriptų uždengimas juodas akmuo.
37.	Stogo konstrukcija (vienšlaitis, dvišlaitis, arkinis, plokščias...) (0 laida)	-
38.	Stogo konstrukcija (vienšlaitis, dvišlaitis, arkinis, plokščias...) (A laida)	-

A	2023 09 22				
0	2015				
Laida	Išleidimo data		Laidos statusas, keitimo priežastis (jei taikoma)		
	Projektuotojas: Vitalijus Daugėla, mob. +370 657 73349 Individualios veiklos vykdymo pažyma Nr. 1201217			Projekto pavadinimas: Utenos miesto naujųjų kapinių įrengimo Padbuožės k., Sudeikių sen., techninio projekto korektūra	
Atestato Nr.	Pareigos	Vardas, Pavardė	Parašas	Statinio numeris ir pavadinimas:	Laida
A 1802	PV	A.Gabrys			A
B0017481	PDV/ARCH.	V.Daugėla		Dokumento pavadinimas:	
				Bendrieji statinio rodikliai	
Etapas	Statytojas:			Dokumento žymuo:	Lapas / Lapų
PP	Utenos rajono savivaldybės administracija			S3-19-00-PP-BD-BSR	1 / 1

39.	Planuojama ūkinė veikla (gamybinės, ūkinės veiklos apimtys, aptarnaujamų žmonių sk.) (0 laida)	Žmogaus kremuotų palaikų saugojimas. 1 – tipo kolumbariumuose suprojektuotos 274 kriptos.
40.	Planuojama ūkinė veikla (gamybinės, ūkinės veiklos apimtys, aptarnaujamų žmonių sk.) (A laida)	Žmogaus kremuotų palaikų saugojimas. 1 – tipo (didesniame) kolumbariumuose suprojektuotos 456 kriptos.
41.	Esama ir būsima statinio (jo dalies) paskirtis (pildoma keičiant paskirtį) (0 laida)	
42.	Esama ir būsima statinio (jo dalies) paskirtis (pildoma keičiant paskirtį) (A laida)	12. Kiti inžineriniai statiniai (kolumbariumai)
Projektuojamų statinių techniniai ir paskirties rodikliai, statinių aprašymas: 2-ro tipo kolumbariumas		
	Projektuojamo pastato bendrasis plotas (0 laida)	58 m²
	Projektuojamo pastato bendrasis plotas (A laida)	96 m²
	Projektuojamo pastato tūris (0 laida)	132 m³
	Projektuojamo pastato tūris (A laida)	207 m³
	Projektuojamo pastato aukštų skaičius (0 laida)	-
	Projektuojamo pastato aukštų skaičius (A laida)	-
	Projektuojamo pastato aukštis (0 laida)	2,24 (vidutinis)
	Projektuojamo pastato aukštis (A laida)	3,20
	Projektuojamo pastato apdailos medžiagos (0 laida)	Akmuo
	Projektuojamo pastato apdailos medžiagos (A laida)	Betonas, akmuo
	Projektuojamo pastato spalvos (0 laida)	Pilkas akmuo. Kriptų uždengimas rusvas akmuo.
	Projektuojamo pastato spalvos (A laida)	Pilka betono. Kriptų uždengimas juodas akmuo.
	Stogo konstrukcija (vienšlaitis, dvišlaitis, arkinis, plokščias...)	-
	Planuojama ūkinė veikla (gamybinės, ūkinės veiklos apimtys, aptarnaujamų žmonių sk.) (0 laida)	Žmogaus kremuotų palaikų saugojimas. 2 – tipo kolumbariumuose suprojektuotos 340 kriptos.
	Planuojama ūkinė veikla (gamybinės, ūkinės veiklos apimtys, aptarnaujamų žmonių sk.) (A laida)	Žmogaus kremuotų palaikų saugojimas. 2 – tipo (mažesniame) kolumbariume suprojektuotos 516 kriptos.
	Esama ir būsima statinio (jo dalies) paskirtis (pildoma keičiant paskirtį)	12. Kiti inžineriniai statiniai (kolumbariumai)
Projektuojamų statinių techniniai ir paskirties rodikliai, statinių aprašymas: 3-ro tipo kolumbariumas		
	Projektuojamo pastato bendrasis plotas (0 laida)	47 m²
	Projektuojamo pastato bendrasis plotas (A laida)	-
	Projektuojamo pastato tūris (0 laida)	167 m³
	Projektuojamo pastato tūris (A laida)	-
	Projektuojamo pastato aukštų skaičius (0 laida)	-
	Projektuojamo pastato aukštų skaičius (A laida)	-
	Projektuojamo pastato aukštis (0 laida)	3,5 (vidutinis)
	Projektuojamo pastato aukštis (A laida)	-
	Projektuojamo pastato apdailos medžiagos (0 laida)	Akmuo
	Projektuojamo pastato apdailos medžiagos (A laida)	-
	Projektuojamo pastato spalvos (0 laida)	Pilkas akmuo. Kriptų uždengimas rusvas akmuo.
	Projektuojamo pastato spalvos (A laida)	-
	Stogo konstrukcija (vienšlaitis, dvišlaitis, arkinis, plokščias...)	-
	Planuojama ūkinė veikla (gamybinės, ūkinės veiklos apimtys, aptarnaujamų žmonių sk.) (0 laida)	Žmogaus kremuotų palaikų saugojimas. 3 – tipo kolumbariumuose suprojektuotos 382 kriptos.
	Planuojama ūkinė veikla (gamybinės, ūkinės veiklos apimtys, aptarnaujamų žmonių sk.) (A laida)	-

	Esama ir būsima statinio (jo dalies) paskirtis (pildoma keičiant paskirtį)	12. Kiti inžineriniai statiniai (kolumbariumai)
Ar rengiant visuomenei svarbaus statinio ar jo dalies projektą numatoma koreguoti Teritorijų planavimo įstatymo 28 str. 8 dalyje nurodytus detaliojo plano sprendinius (nurodyti koreguojamus sprendinius)		Ne
Projektuojamų statinių techniniai ir paskirties rodikliai, statinių aprašymas: **Koplyčia** (0 laida)		
	Bendrasis plotas	54,4 m²
	Naudingas plotas	0,00 m²
	Pastato tūris	380 m³
	Aukštų skaičius	1
	Pastato aukštis nuo žemės paviršiaus	14,34 m.
	Pastato energinio naudingumo klasė	C
	Pastato (patalpų) akustinio komforto sąlygų -	C
Projektuojamų statinių techniniai ir paskirties rodikliai, statinių aprašymas: **Administracinės paskirties pastatas** (0 laida)		
	Bendrasis plotas	58,40 m²
	Naudingas plotas	58,40 m²
	Pastato tūris	300 m³
	Aukštų skaičius	1
	Pastato aukštis nuo žemės paviršiaus	3,95 m.
	Pastato energinio naudingumo klasė	B
	Pastato (patalpų) akustinio komforto sąlygų -	B

Statinio projekto vadovas: Andrius Gabrys

Kvalifikacijos atestato Nr. A 1802

Data: 2023 09 22

3. AIŠKINAMASIS RAŠTAS

3.1. BENDRI DUOMENYS

- **Objektas:** Utenos miesto naujųjų kapinių įrengimo Padbuožės k., Sudeikių sen., techninio projekto korektūra
- **Statybos adresas (geografinė vieta):** Utenos r. sav., Sudeikių sen., Padbuožės k., Santarvės g. 2
- **Žemės sklypo pagrindinė naudojimo paskirtis:** Kita
- **Žemės sklypo naudojimo būdas:** Visuomeninės paskirties teritorijos
- **Žemės sklypo plotas:** 14,4724 ha
- **Sklypo unikalus Nr.:** 8260-0005-0066
- **Žemės sklypo kadastro Nr. ir kadastro vietovės pavadinimas.:** 8260/0005:66 Sirutėnų k.v.
- **Statytojas (užsakovas) ir sklypo savininkas:** Utenos rajono savivaldybės administracija
- **Statybos rūšis** (pagal STR 01.01.08:2002): nauja statyba
- **Statinio paskirtis** (pagal STR 1.01.03:2017): 12. Kiti inžineriniai statiniai (kolumbariumai)
- **Statinių kategorija** (pagal STR 1.01.03:2017)**:** – I-mos grupės nesudėtingi statiniai
- **Projektuotojas**: Vitalijus Daugėla mob.: +37065773349 / vitalijus.daugela@gmail.com / Bak. atestato Nr. 0017481
- **Projekto vadovas:** Andrius Gabrys mob.: +37065771888 / andrius.gabrys@gmail.com / Kval. atestato Nr. A1802
- **Projektavimo ir statybos finansavimo šaltiniai.** Savivaldybės lėšomis
- **Projektavimo etapas:** Projektiniai pasiūlymai (PP)

3.2. SKLYPO PROJEKTINIŲ SPRENDINIŲ APRAŠYMAS

3.2.1. Techninis projektas atliekamas vadovaujantis

- Užsakovo pateikta projektavimo užduotimi
- 2015 m parengtu projektu.
- Statybos įstatymu, normatyviniais statybos techniniais dokumentais, normatyviniais statinio saugos ir paskirties dokumentais, įstatymais ir kitais teisės aktais.

3.2.2. Darbų etapai.

- Projektas rengiamas vienu etapu. Statybos darbai išskaidomi į daugiau statybos darbų etapų dėl lankstesnio savivaldybės lėšų naudojimo. Numatomi šie statybos darbų etapai:

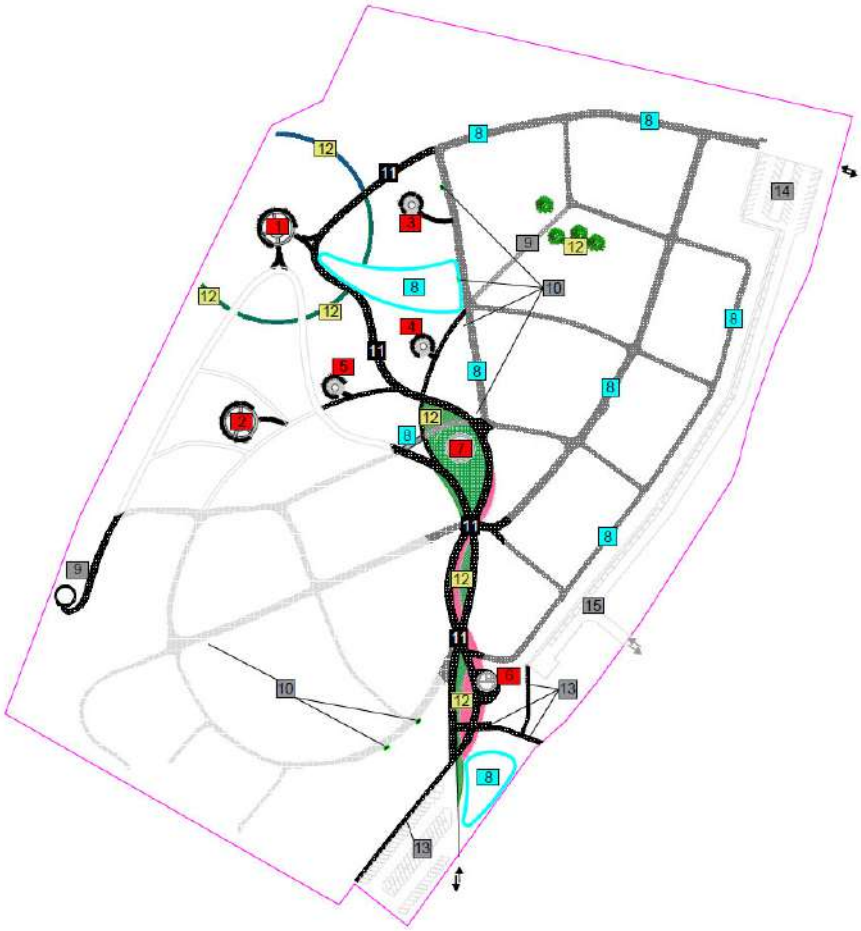

STATYBOS DARBŲ ETAPAI	
NR.	PAVADINIMAS
1	Kolumbariumas 1-1
2	Kolumbariumas 1-2
3	Kolumbariumas 2-1
4	Kolumbariumas 2-2
5	Kolumbariumas 2-3
6	Administracinis pastatas
7	Koplyčia
8	Esamų takų išgrindimas trinkelėmis, lietaus nuotekų tinklų, infiltracinių šulinėlių ir sausbalių su augalais ir skaldos danga įrengimas.
9	Pelenų barstymo vietos įrengimas. Esamų laiptų apmūrijimas betono trinkelėmis.
10	Suoliukai ir konteinerių vietos
11	Nauji takai
12	Gėlynai, medžių sodinimas
13	Parkavimo aikštelė P1 su pėsčiųjų takais pėsčiųjų kapinių teritoriją
14	Parkavimo aikštelė P2
15	Parkavimo aikštelė P3

3.2.3. Trumpai apie 2015 m projektą.

- Buvo parengtas Utenos miesto naujųjų kapinių projektas, leidimo Nr. LSNS-95-160426-00009, išdavimo data-2016-04-26. Pagrindinė projekto mintis – kapinės, kaip ramybės parkas. Ji buvo pasirinkta todėl, kad sklypo ribose vakarinė sklypo dalis, kuri gausiai apaugusi medžiais turėjo būti paruošta naujoms kapavietėms įrengti. Pasirinkta vertingus medžius išsaugoti. Teritorijoje naujas kompozicines ašis – pravažiavimus ir takus – rinkomės plastiškus, gamtiškų formų, artimas parko idėjai ir siekėme jas suvesti su esama kompozicija. Statinių planai buvo pasirinkti radialinio plano formų, išdėstant juos laisvo planavimo principu sklype, pagal funkcinius poreikius ir fizines užstatymo galimybes.

3.2.4. Sklypo plano sprendiniai.

- Statytojo užsakymu, nuosavybės teise priklausančiame sklype kadastro Nr. 8260/0005:66, Utenos r. sav., Sudeikių sen., Padbuožės k., Santarvės g. 2 projektuojami kiti inžineriniai statiniai (kolumbariumai), pravažiavimai
- Pagal užduotį projekte numatyta:
  - Kapavietės pavieniams asmenims, laidojamiems su karstu, kai kapavietė formuojama su ir be bordiūrų. Yra išskirta sklypo dalis kurioje rekomenduojamas laidojimas pasirinktinai su ir be bortų aplink kapavietę. Kapaviečių su bordiūru suprojektuota – 57, be bordiūro suprojektuota 784.

- Sklypo dalis sumažintoms urninio laidojimo kapavietėms, formuojamoms be bordiūrų iki vienviečio kapo matmenų. Tokių kapaviečių suprojektuota 50.
- Suprojektuota daugiau tradicinių (su bordiūru) kapaviečių. Šioms kapavietėms parinkta stačių šlaitų vietos, kuriose pagal kapinių tvarkymo taisykles privaloma įrengti atramines sienutes ir betono konstrukcijų išvengti nepavyks. Tokių kapaviečių suprojektuota 186.
- Patikslinus poreikius įtraukti tokie kapaviečių tipai: Dvivietės kapavietės kur tvarkymas pasirenkamas laisvai su bortais arba be bortų. Tokių kapaviečių 435; Dvivietės kapavietės tradiciniam ar urniniam laidojimui suprojektuota 329.
- Suprojektuotas pelenų barstymo laukas kitoje vietoje, toliau nuo pagrindinio įėjimo. Yra išskirtas plotas urnų palaidojimui, kai baigsis urnų laikymo kolumbariume laikas. Šios vietos konkrečiai brėžinyje nežymimos yra paliekama aplink kiekvieną kolumbariumą neužlaidojama sklypo dalis, įrengiama vejos danga, kurioje ir būtų galimybė perlaidoti palaikus.
- Peržiūrėtas kolumbariumų skaičius, atsisakyta kolumbariumų 3-2 ir 2-4, perkeltas kolumbariumas 1-1 į buvusią aikštelės vietą. Parengti kolumbariumų projektai, koreguojant nišos gylį ir apdailą. Šiuo metu nišos išmatavimai yra (aukštis, plotis, gylis – 400x400x700 mm). Kolumbariumo apdaila lietas betonas nugarinėje dalyje su bareljefo trafaretu – analogas „Reckli“ – „2/241 Havaii“. Kriptos uždengimui parinktas juodas granitas. Analogas „Galaxy black“ pagal „Arsenal“ produkcijos paletę.
- Peržiūrėtas grįstos aikštelės sprendinys į jos vietą atkeliant kolumbariumą 1-1.
- Suprojektuotos trūkstamų takų atkarpos. Taip pat atsisakyta dalies takų dėl sausbalių įrengimo.
- Paviršinio vandens tvarkymas visoje kapinių teritorijoje sprendžiamas keliais būdais. Įvertinus vandens kiekį per liūtis ir geologinę grunto sandarą matyti jog žemiausiose sklypo dalyse susirenka ir nespėja susigerti į gruntą lietaus vanduo, susidaro nemažos balos, kurioms įsigerti reikia keleto ar keliolikos parų ar savaičių. Projekte numatyta lietaus vandenį tvarkyti šiais būdais:
- Esamų infiltracijos šulinių dugno altitudė aukščiau nei molio sluoksnio apačia. Pagal 2015 metų geologiją matyti jog taške Nr.3 molio sluoksnis baigiasi 1,8 m gylyje, o taške Nr.1 baigiasi 2,8 m gylyje, tuo tarpu kai šulinių gylis yra apie 1,6 m.
- Pateikti želdinių sprendinius kolumbariumo Nr. 3-2 vietoje ir kitose vietose. Foniniam želdinimui Drėbūnas – „Sporobolus heterolepis“, kaip kolumbariumo akcentui parinktas „Šeivamedis juoduogis“-„Sambucus nigra“, Kiti žydintys augalai lokalūs akcentai – „Žydrasis bandrenis (Echinops ritro)“, Achillea millefolium „Paprica“, Rožė „Lady of Shalot“

- **Projektuojami privažiavimai sklype:** Įvažiavimai į sklypo teritoriją paliekami esami pagal 2015 rengtą projektą, iš Santarvės gatvės. Įvažą už sklypo ribos rengti atskiru projektu.

- **Automobilių parkavimo poreikio skaičiavimas:** Pagal STR 2.06.04:2014 XIII skyriaus, 30-tos lentelės 13-tą eil.nr. kapinėse privaloma numatyti automobilių parkavimui 1 vietą 200 kapaviečių, bet ne mažiau kaip 10 vietų.
- Sklype yra dvi esamos ir suprojektuota viena papildoma automobilių parkavimo aikštelės. P1-72 vietos, P2-42 vietos, P3-50 vietų automobilių parkavimui. Viso: 164 vietos automobilių parkavimui. Iš jų 9 vietos žmonėms su negalia.
- **Projektuojamos dangos. S**klypo teritorijoje projektuojama betoninių trinkelių automobilių aikštelėms, takams, buitinių atliekų konteinerių aikštelėms, prieigoms prie pastatų, statinių.
- **Želdiniai, aplinkos apsauga.**

  Želdiniai bus tvarkomi remiantis:
  1. LR želdynų įstatymas Nr. X-1241;
  2. Medžių ir krūmų veisimo, vejų ir gėlynų įrengimo taisyklės patvirtintos LR AM 2007.12.29 įsakymu Nr. D1-717;
  3. Sodmenų kokybės reikalavimai patvirtinti LR AM 2007.12.14 įsakymu Nr. D1-674;
  4. LR aplinkos ministro įsakymas dėl saugotinų medžių ir krūmų kirtimo, persodinimo ar kitokio pašalinimo atvejų, šių darbų vykdymo ir leidimų šiems darbams išdavimo, medžių ir krūmų vertės atlyginimo tvarkos aprašo patvirtinimo Nr. D1-87;
  5. LR vyriausybės nutarimas dėl kriterijų, pagal kuriuos medžiai ir krūmai, augantys ne miškų ūkio paskirties žemėje, priskiriami saugotiniems, patvirtinimo ir medžių ir krūmų priskyrimo saugotiniems Nr. 206;
  6. LR Teritorijų planavimo įstatymas Nr. I-1120.
  7. LR aplinkos ministro įsakymas dėl atskirųjų rekreacinės paskirties želdynų plotų ir priklausomųjų želdynų normų (plotų) nustatymo tvarkos aprašas, Nr. D1-694

  Išsaugomi visi pavieniai vertingi medžiai (ąžuolai, pušys, ir kt.).

  Esama situacija –parengtos topografinės nuotraukos duomenimis reljefas sklypo ribose kinta nuo 129.63 iki 150.10 altitudės.

  Projekto sprendiniai

Atliekų tvarkymui numatyta atliekų konteinerių vieta Kiti atliekų tvarkymo sprendiniai bus tikslinami pagal atliekų tvarkymo taisykles patvirtintas LR aplinkos ministro 2011 m. gegužės 3 d. įsakymu Nr. D1-368 redakcija.

- **Gaisrinė sauga.** Sklypo planiniai ir erdviniai sprendiniai užtikrina reikalavimus atitinkantį gaisro gesinimo automobilių patekimą į sklypą.
- **Inžinerinė infrastruktūra**
- **Elektra.** Sklype elektra yra. Ji naudojama teritorijos daliniam apšvietimui. Prie pagrindinio įėjimo į kapines ir pagrindinio tako. Kolumbariumams dirbtinis apšvietimas nenumatomas.
- **Vandentiekis.** Yra įrengti vandentiekio tinklai su vandens čiaupais. Šiuo projektu papildomai numatomi infiltraciniai šulinėliai prie vandens čiaupų su grotelėmis.
- **Statybos aikštelė.** Statybos metu aikštelė aptveriama. Statybinės medžiagos sandėliuojamos statybos aikštelės ribose. Krovininis transportas medžiagų iškrovimo metu netrukdys kitam transportui ir gamybos procesui. Statybinės atliekos bus kraunamos tam skirtoje statybos aikštelės vietoje krūvose bei konteineriuose ir išvežamos į sąvartas.
- **Sanitarinė ir ekologinė situacija.** Sklypo sanitarinė ir ekologinė situacija yra normali. Sklype nėra susikaupusių šiukšlių ar aplinkai kenksmingų medžiagų.
- **Statybos įtaka aplinkai.** Statybos metu kaimyniniuose sklypuose esančių pastatų naudotojai nepatogumų nepatirs. Priėjimai ir privažiavimai nebus apriboti. Kaimyninių sklypų įvadiniai inžineriniai tinklai nebus paliesti. Naudojimo metu statinys papildomos neigiamos įtakos gretimoms teritorijoms neturės.

3.3. ARCHITEKTŪROS DALIES PROJEKTINIŲ SPRENDINIŲ APRAŠYMAS

3.3.1. Pastato architektūriniai sprendiniai, funkcijų ryšių bei zonavimo sprendiniai. Išplanavimas.

- Projektuojamų pastatų architektūra užtikrina kompozicinį ryšį (mastelio, proporcijų, spalvinio sprendimo) su supančia aplinka. Pastato fasadų tektonika, apdaila ir spalvinis sprendimas atitinka esminius statinio architektūros reikalavimus.

3.3.2. Projektuojami kiti inžineriniai statiniai (kolumbariumai) *Išorės apdaila.*

- Fasadų apdaila: Betonas ir akmuo.

3.4. PROJEKTINIŲ SPRENDINIŲ ATITIKTIS PRIVALOMIEMS PROJEKTO DOKUMENTAMS

- Projekto sprendiniai atitinka privalomuosius projekto dokumentus, teritorijų planavimo dokumentus, statinio architektūros, aplinkos, kraštovaizdžio trečiųjų asmenų interesų apsaugos reikalavimus.
- Statybos metu trečiųjų asmenų (kaimyninių teritorijų naudotojų) gyvenimo ir kitos veiklos sąlygos nesuvaržomos – išlieka galimybė patekti į vietinės ir valstybinės reikšmės kelius, išlieka galimybė naudotis inžineriniais tinklais.
- Projektuojamas statinys eksploatacijos metu nepadidins aplinkos taršos, triukšmo lygio, elektros tiekimo trikdymo.

SUTARTINIAI ŽYMĖJIMAI

- Sklypo riba
- Projektuojami takai ir/ar takų dangos
- Projektuojamos kapavietės
- Projektuojami statiniai (kolumbariumai)
- Esami takai (trinkelių / žvyro danga)
- Projektuojamos sausbalių vietos
- Suprojektuoti pastatai / statiniai 0 laidos projekte
- Kolumbariumo vieta pagal 0 laidos projektą
- Esami medžiai
- Projektuojami medžiai

SANTARVĖS G.

N

LAIDA	DATA	KEITIMŲ PAVADINIMAS (PRIEŽASTIS)
A	2023.05.08	VIEŠŲJŲ PIRKIMŲ PASLAUGŲ SUTARTIS S3-19
0	2015	

Atestato Nr.	**Projektuotojas:** Vitalijus Daugėla, mob.: +37065773349 Individualios veiklos vykdymo pažyma Nr.1201217				**Objektas:** Utenos miesto naujųjų kapinių įrengimo Utenos r. sav., Sudeikių sen., Padbuožės k., Santarvės g. 2 techninio projekto korektūra (A-laida)		
A 1802	**PV**	A. Gabrys		23.05.08	**Brėžinys:** SITUACIJOS PLANAS	M	LAIDA
B0017481	**ARCH**	V. Daugėla		23.05.08		1:5000	A
	ARCH	V. Jankūnas		23.05.08			
Etapas	**Statytojas:** Utenos rajono savivaldybės administracija				**Brėžinio žymuo:** S3-19-00-PP-SP-B- 001	LAPAS	LAPŲ
PP						01	01

EKSPLIKACIJA:

3-1	Esamas kolumbariumas šlaite
3-2 2-4	Kolumbariumai / A laidos projekte neprojektuojami
2-1 2-2 2-3	Projektuojami kolumbariumai sienutės
1-1	Kolumbariumas sienutė / ~ 190 kriptų (kiekis bus tikslinamas)
1-2	Kolumbariumas sienutė / ~ 190 kriptų / Keičiama vieta
4	Suprojektuota koplyčia / A laidoje sprendiniai netikslinami
5	Administracinis pastatas / A laidoje sprendiniai netikslinami
6	Pelenų barstymo vieta / A laidoje keičiama vieta
7	Suprojektuota koplyčia / A laidoje sprendiniai netikslinami
8	Skulptūrų erdvė / Esamo kryžiaus iškėlimo vieta
P1 P2 P3	0 laidoje suprojektuotos parkavimo aikštelės / A laidoje sprendiniai netikslinami
L1 L2 L3	Esami laiptai / A laidoje tvarkoma danga

SUTARTINIAI ŽYMĖJIMAI

- Sklypo riba
- Nekeičiami prendiniai pagal 2015 metų projektą, 0 laidą
- Nebeprojektuojami kolumbariumai, A laidos projekte
- Esami takai / Projektuojama trinkelių danga
- Projektuojami takai / Trinkelių danga
- Projektuojama gyvatvorė / aukštis - 1,0 m
- Gėlynai / Daugiametės gėlės
- Skulptūrų erdvė / Esamo kryžiaus iškėlimo vieta
- Esamas teritorijos aptvėrimas
- Gėlynai / Žydintys krūmai / Baltų, rausvų, violetinių spalvų žiedai
- Vienvietės kapavietės / Tradicinis laidojimas / 57 — Rekomenduojamas tvarkymas su bortais, kaip paveikslėlyje Nr.9, 10
- Vienvietės kapavietės / Tradicinis laidojimas / 784 — Rekomenduojamas tvarkymas be bortų (parkinis), kaip paveikslėlyje Nr.11
- Dvivietės kapavietės / Tradicinis laidojimas / 186 — Rekomenduojamas tvarkymas su bortais, kaip paveikslėlyje Nr.9, 10
- Dvivietės kapavietės / Tradicinis laidojimas / 435 — Rekomenduojamas tvarkymas parkinis, kaip paveikslėlyje Nr.1, Nr.2
- Dvivietės kapavietės / Urninis laidojimas / 329 — Rekomenduojamas tvarkymas parkinis, kaip paveikslėlyje Nr.1, Nr.2
- Vienvietės sumažintos kapavietės / Urninis laidojimas / 50
- Urnų perlaidojimo vieta. Pasibaigus kolumbariume ramybės laikotarpiui
- Įvažiavimas
- Išėjimas
- Atliekų konteinerių aikštelė su trinelkių danga
- Projektuojami medžiai
- Esami medžiai
- Sausbalės vieta

Paveikslėlis Nr.1

Paveikslėlis Nr.2

Paveikslėlis Nr.3

Paveikslėlis Nr.4

Paveikslėlis Nr.5

Paveikslėlis Nr.8 / Dvivietės kapavietės tvarkymo su bordiūru analogas

Paveikslėlis Nr.9 / Dvivietės kapavietės tvarkymo su bordiūru analogas

Paveikslėlis Nr.10
Vienvietės kapavietės tvarkymo su bordiūru analogas

Paveikslėlis Nr.11
Vienvietės kapavietės tvarkymo su bordiūru analogas

PASTABOS:
Dvivietėms kapavietėms su tradiciniu arba urniniu laidojimu rekomenduojame vietas grupuoti po 30 kapaviečių.
Leidimas išbarstyti kremuotus žmogaus palaikus kapinėse esančiame pelenų barstymo lauke gali būti išduotas, jeigu negauta rašytinių pranešimų, kad tai prieštarauja asmens, kurio kremuotus palaikus norima išbarstyti, išreikštai, jam esant gyvam, valiai.
Kremuoti žmogaus palaikai pelenų barstymo lauke išbarstomi ant žemės paviršiaus. Pelenų barstymo lauke individualūs paminklai nestatomi ir kremuotų žmogaus palaikų išbėrimo vieta nežymima. Pelenų barstymo lauką prižiūri, švarą ir tvarką jame užtikrina, kremuotų žmogaus palaikų išbarstymą organizuoja kapinių prižiūrėtojas, laikydamasis šių taisyklių 15 punkte nurodytos laidojimo ir kapinių lankymo tvarkos.

LAIDA	DATA	KEITIMŲ PAVADINIMAS (PRIEŽASTIS)
A	2023.05.08	VIEŠŲJŲ PIRKIMŲ PASLAUGŲ SUTARTIS S3-19
0	2015	

Atestato Nr.	**Projektuotojas:** Vitalijus Daugėla, mob.: +37065773349 Individualios veiklos vykdymo pažyma Nr.1201217			**Objektas:** Utenos miesto naujųjų kapinių įrengimo Utenos r. sav., Sudeikių sen., Padbuožės k., Santarvės g. 2 techninio projekto korektūra (A-laida)		
A 1802	**PV**	A. Gabrys	23.05.08	**Brėžinys:** SKLYPO PLANAS	M	LAIDA
B0017481	**ARCH**	V. Daugėla	23.05.08		1:500	A
	ARCH	V. Jankūnas	23.05.08			
Etapas	**Statytojas:** Utenos rajono savivaldybės administracija			**Brėžinio žymuo:** S3-19-00-PP-SP-B-002	LAPAS	LAPŲ
PP					01	01

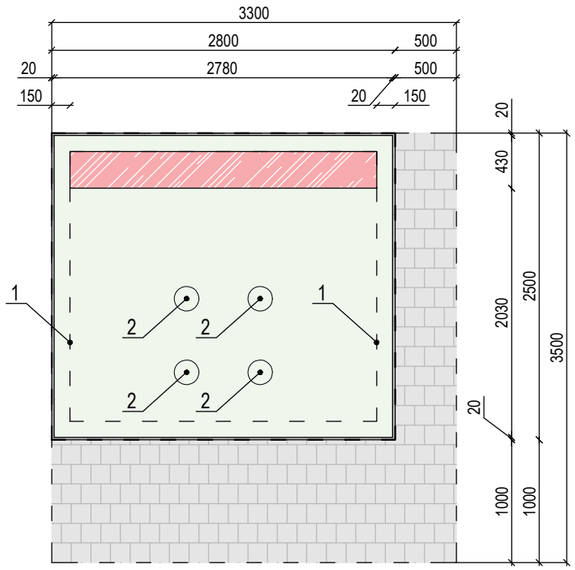

Dvivietės kapavietės / Tradicinis laidojimas / 324
Rekomenduojamas tvarkymas su bortais, kaip paveikslėlyje Nr.9, 10

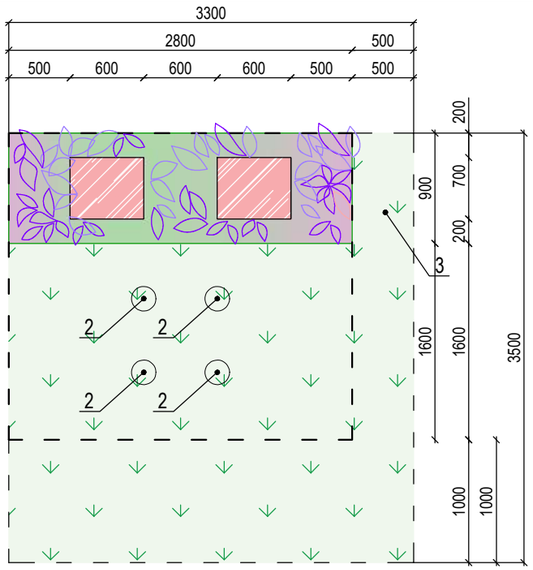

Dvivietės kapavietės / Tradicinis laidojimas / 773
Rekomenduojamas tvarkymas parkinis, kaip paveikslėlyje Nr.1, Nr.2

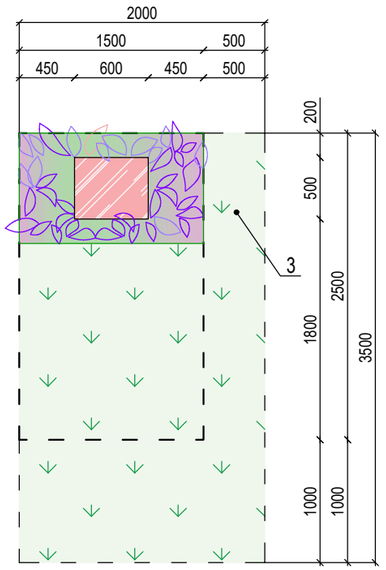

Vienvietės kapavietės / Tradicinis laidojimas / 487
Rekomenduojamas tvarkymas be bortų (parkinis), kaip paveikslėlyje Nr.11

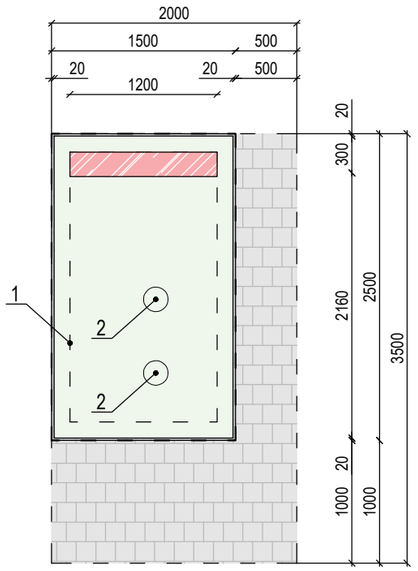

Vienvietės kapavietės / Tradicinis laidojimas / 129
Rekomenduojamas tvarkymas su bortais, kaip paveikslėlyje Nr.9, 10

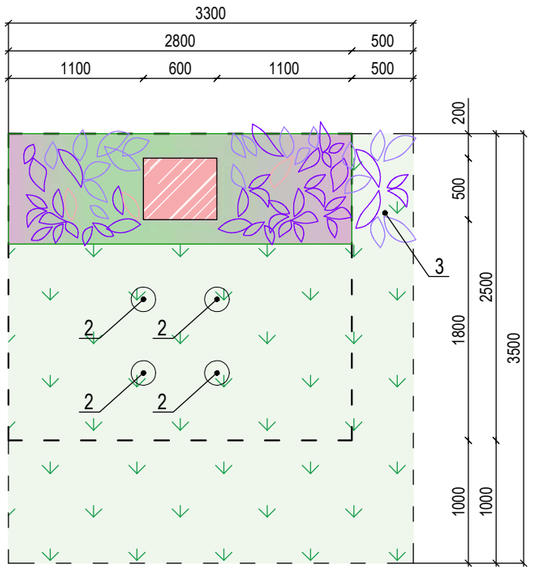

Dvivietės kapavietės / Urninis laidojimas / 410
Rekomenduojamas tvarkymas parkinis, kaip paveikslėlyje Nr.1, Nr.2

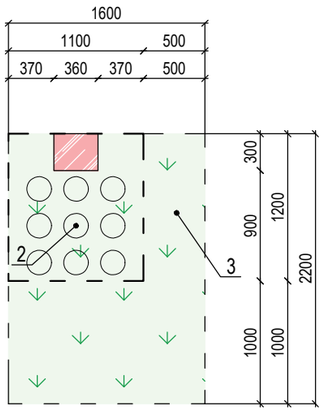

Vienvietės sumažintos kapavietės / Urninis laidojimas / 54

SUTARTINIAI ŽYMĖJIMAI:

- Kapavietės riba pagal kapinių tvarkymo taisykles
- Preliminarus praėjimų kontūras tarp kapaviečių
- Rekomenduojama trinkelių danga analogiška takų dangai
- Rekomenduojama antkapio vieta
- Kapavietės priežiūra pagal laidojančio asmens poreikį
- Rekomenduojama kapavietės danga - veja.
- Rekomenduojama kapavietės danga - gėlynas.

EKSPLIKACIJA:

1. Nusklembtas 45° kampu vejos bortas. Analogas ("Via B" - Betono mozaika)
2. Preliminarios urnų laidojimo vietos nuo 1 iki 9
3. Praėjimas įrengiant vejos dangą kas 5-7 kapavietes

Paveikslėlis Nr.8 / Dvivietės kapavietės tvarkymo su bordiūru analogas

Paveikslėlis Nr.9 / Dvivietės kapavietės tvarkymo su bordiūru analogas

Paveikslėlis Nr.10
Vienvietės kapavietės tvarkymo su bordiūru analogas

Paveikslėlis Nr.11
Vienvietės kapavietės tvarkymo su bordiūru analogas

PASTABOS:
VISOSE KAPAVIETĖSE IŠSKYRUS SUAMŽINTĄ YRA GALIMYBĖ LAIDOTI KREMUOTUS ŽMONIŲ PALAIKUS URNOSE AR LAIDOTI SU KARSTU.

LAIDA	DATA	KEITIMŲ PAVADINIMAS (PRIEŽASTIS)
A	2023.05.08	VIEŠŲJŲ PIRKIMŲ PASLAUGŲ SUTARTIS S3-19
0	2015	

Atestato Nr.	**Projektuotojas:** Vitalijus Daugėla, mob.: +37065773349 Individualios veiklos vykdymo pažyma Nr.1201217			
A 1802	**PV**	A. Gabrys		23.05.08
B0017481	**ARCH**	V. Daugėla		23.05.08
	ARCH	V. Jankūnas		23.05.08
Etapas	**Statytojas:** Utenos rajono savivaldybės administracija			
PP				

Objektas:
Utenos miesto naujųjų kapinių įrengimo Utenos r. sav., Sudeikių sen., Padbuožės k., Santarvės g. 2
techninio projekto korektūra (A-laida)

Brėžinys:
Kapaviečių tvarkymo rekomendacijų brėžinys

M	LAIDA
1:50	A

Brėžinio žymuo:
S3-19-00-PP-SP-B- 003

LAPAS	LAPŲ
01	01

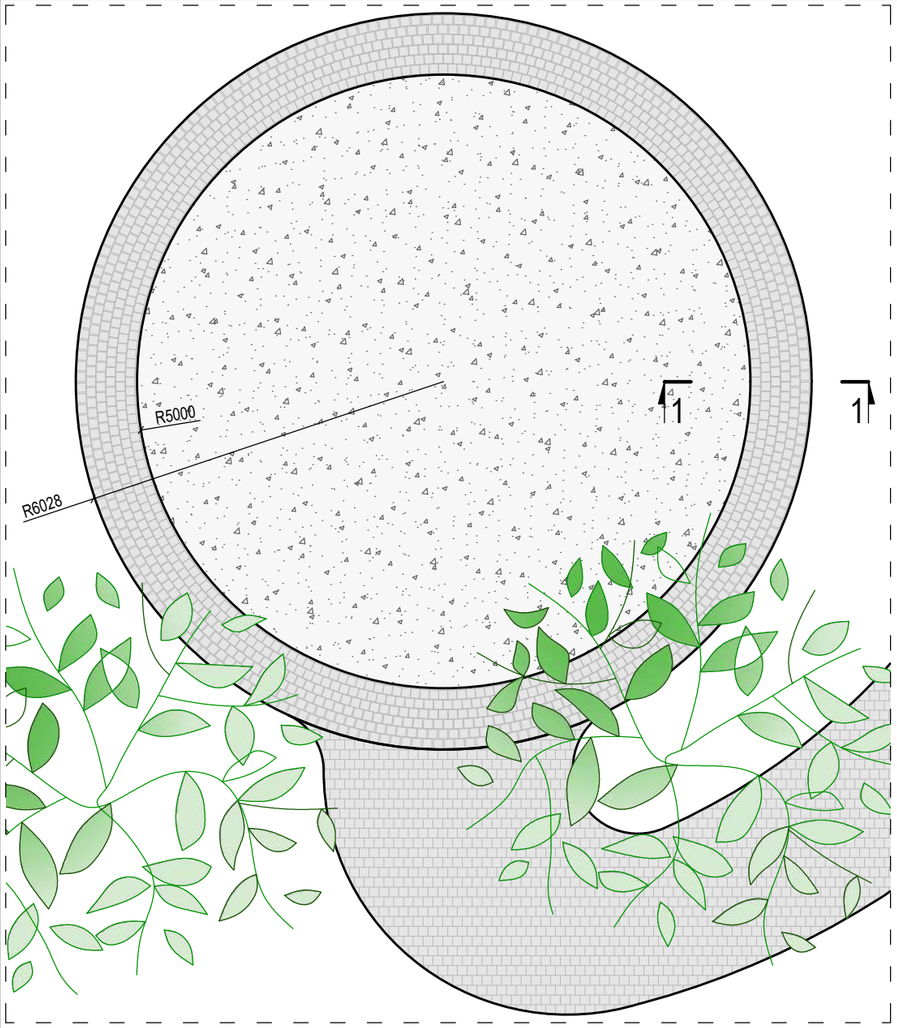

PLANAS

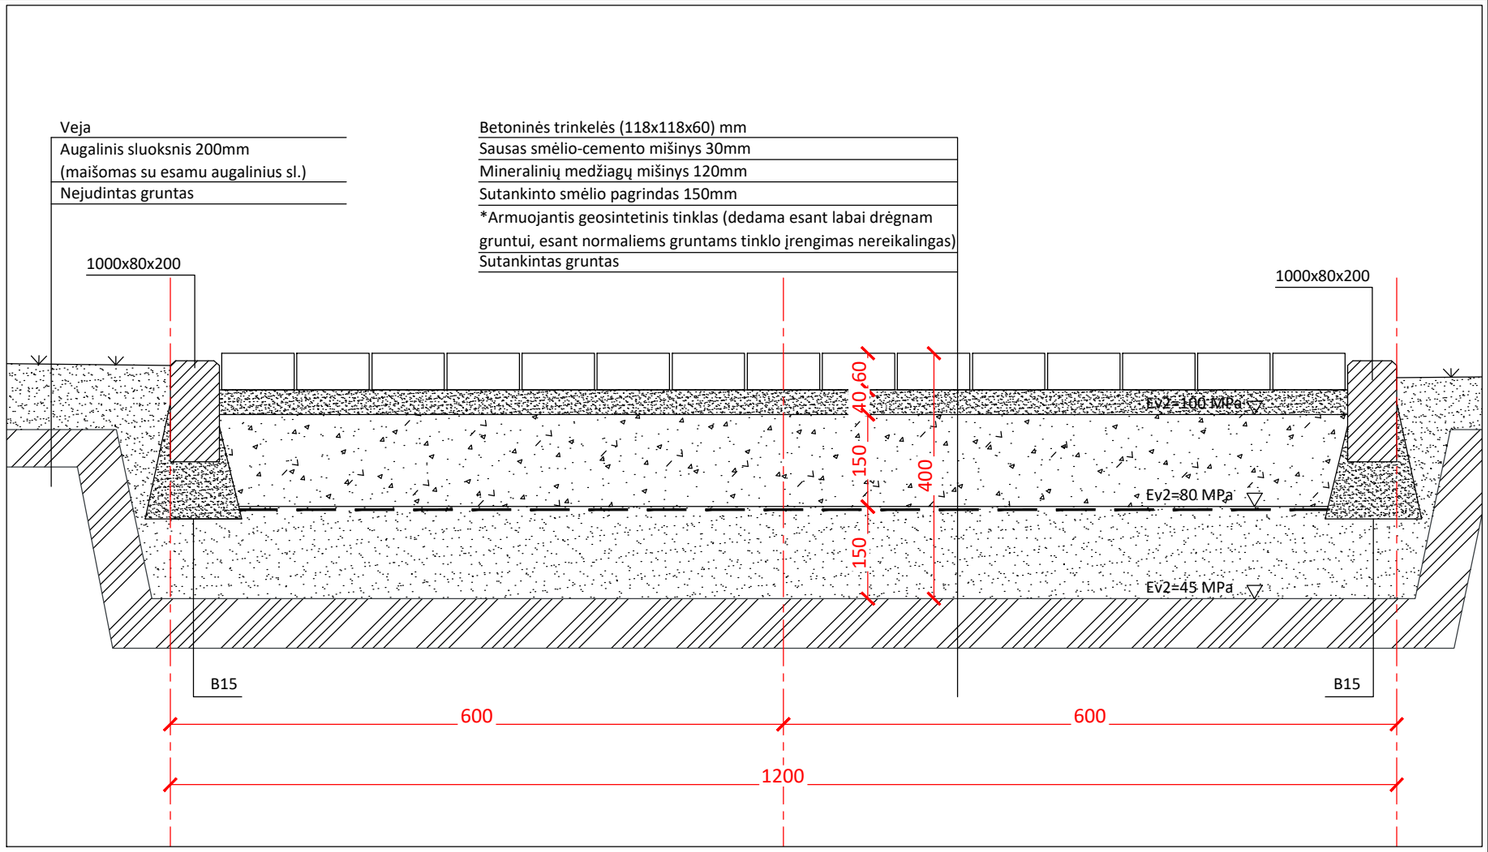

PJŪVIS 1-1 M 1:10

PELENŲ BARSTYMO LAUKAS / VIZUALIZACIJA

1-mame variante siūlome pelenų barstymo lauko centre daryti juodo dolomito skaldą pelenų barstymo priežiūrai.
Manome, jog grėbstant smulkią skaldą (kaip japoniškame sode) būtų paprastesnė.

2-ame variante siūlome pelenų barstymo lauko centre sėti vėją pelenų barstymo priežiūra sudėtingesnė. Paprastesnis lapų grėbstymas.

SUTARTINIAI ŽYMĖJIMAI:

Rekomenduojama trinkelių danga analogiška takų dangai

Leidimas išbarstyti kremuotus žmogaus palaikus kapinėse esančiame pelenų barstymo lauke gali būti išduotas, jeigu negauta rašytinių pranešimų, kad tai prieštarauja asmens, kurio kremuotus palaikus norima išbarstyti, išreikštai, jam esant gyvam, valiai.
Kremuoti žmogaus palaikai pelenų barstymo lauke išbarstomi ant žemės paviršiaus. Pelenų barstymo lauke individualūs paminklai nestatomi ir kremuotų žmogaus palaikų išbėrimo vieta nežymima. Pelenų barstymo lauką prižiūri, švarą ir tvarką jame užtikrina, kremuotų žmogaus palaikų išbarstymą organizuoja kapinių prižiūrėtojas, laikydamasis šių taisyklių 15 punkte nurodytos laidojimo ir kapinių lankymo tvarkos.

LAIDA	DATA	KEITIMŲ PAVADINIMAS (PRIEŽASTIS)		
A	2023.05.08	VIEŠŲJŲ PIRKIMŲ PASLAUGŲ SUTARTIS S3-19		
0	2015			

Atestato Nr.	**Projektuotojas:** Vitalijus Daugėla, mob.: +37065773349 Individualios veiklos vykdymo pažyma Nr.1201217				**Objektas:** Utenos miesto naujųjų kapinių įrengimo Utenos r. sav., Sudeikių sen., Padbuožės k., Santarvės g. 2 techninio projekto korektūra (A-laida)	
A 1802	**PV**	A. Gabrys		23.05.08	**Brėžinys:** Pelenų barstymo laukas	M 1:100 / LAIDA A
B0017481	**ARCH**	V. Daugėla		23.05.08		
	ARCH	V. Jankūnas		23.05.08		
Etapas PP	**Statytojas:** Utenos rajono savivaldybės administracija				**Brėžinio žymuo:** S3-19-00-PP-SP-B- 004	LAPAS 01 / LAPŲ 01

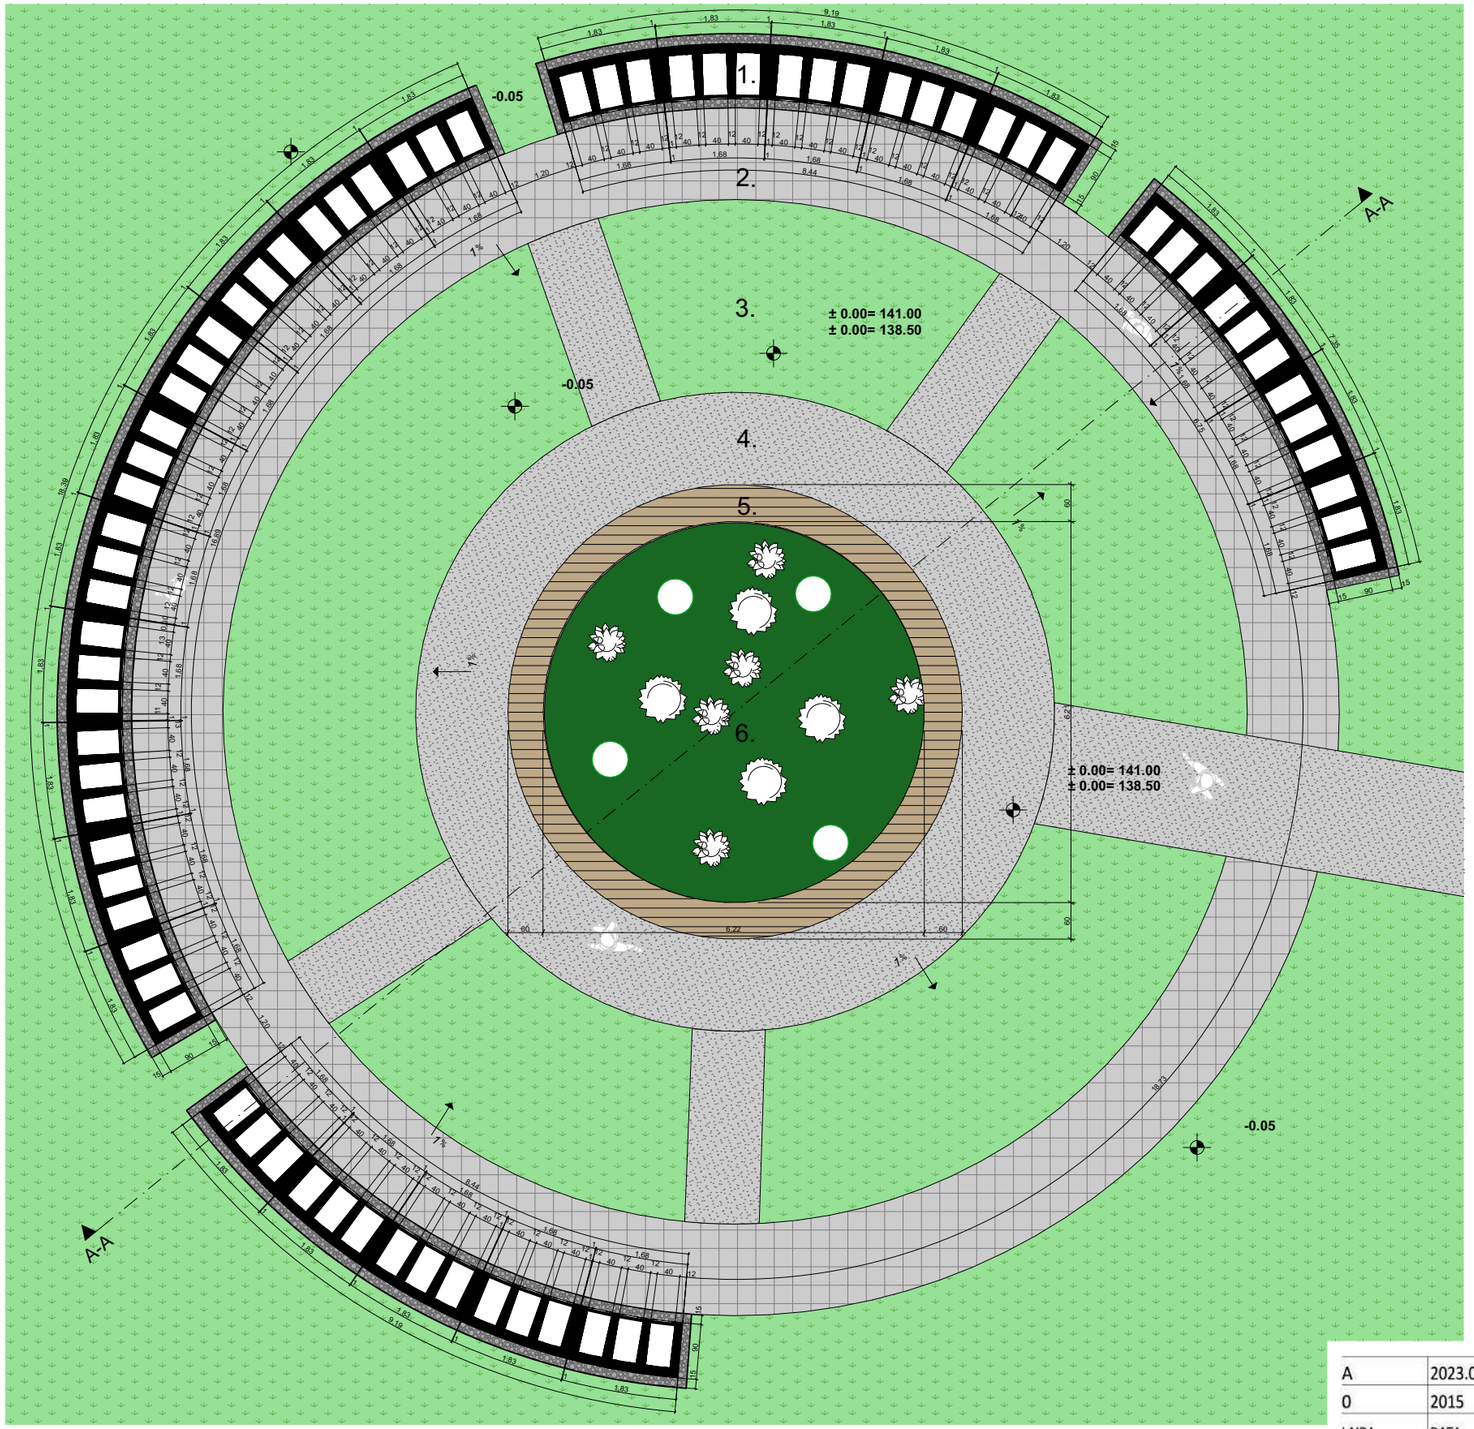

1-1; 1-2 Kolumbariumų planas 1:100

Nr: 1-1; 1-2; Kolumbariumų apdaikos eksplikacija:

- Lietas betonas
- Lietas 3D betonas (RECKLI 2/241 Hawai)
- Granito plokštės 40x40x2 cm.(Galaxy black).
- Betoninės trikelės 30x30cm.
- Lieto betono takas
- Granito skalda (Galaxy black).

Nr: 1-1; 1-2; Kolumbariumų kiekių splikacija:
Viename kolumbariume numatoma kriptų - 228 vnt.
Viename kolumbariume urnų numatoma - 456 vnt.
Viename kolumbariume segmentų - 24 vnt.

Želdintos klombos augalų eksplikacija:

Rojaus obelis ‘Royalty’

Šalavijas / Salvia nemorosa

Snaputis / Geranium“Rosane”

Vyšnia smailiadantė / ‘Prunus serrulata‘

Katžolė / “Cat’s pajamas”

Čiobrelis / Thymus vulgaris ‘Compactus‘

Nr: 1-1; 1-2 Kolumbariumų eksplikacija:

1. Kolumbariumo segmentai
2. Trinkelės
3. Veja
4. Lieto betono takai
5. Medinis suolas
6. Želdinta klomba

LAIDA	DATA	KEITIMŲ PAVADINIMAS (PRIEŽASTIS)
A	2023.05.08	VIEŠŲJŲ PIRKIMŲ PASLAUGŲ SUTARTIS S3-19
0	2015	

Atestato Nr.	**Projektuotojas:** Vitalijus Daugėla, mob.: +37065773349 Individualios veiklos vykdymo pažyma Nr.1201217			
A 1802	**PV**	A. Gabrys		23.06.20
B0017481	**ARCH**	V. Daugėla		23.06.20
BG 005980	**ARCH**	V. Jankūnas		23.06.20
Etapas	**Statytojas:** Utenos rajono savivaldybės administracija			
TP				

Objektas:
Utenos miesto naujųjų kapinių įrengimo Utenos r. sav., Sudeikių sen., Padbuožės k., Santarvės g. 2 techninio projekto korektūra (A-laida)

Brėžinys	M	LAIDA
1-1; 1-2 Kolumbariumų planas		A

Brėžinio žymuo:	LAPAS	LAPŲ
S3-19-00-TP-SA-B-001.- 01	01	01

© BRĖŽINIO KOPIJAVIMAS, KEITIMAS IR PANAUDOJIMAS BE PROJEKTO ARCHITEKTO SUTIKIMO DRAUDŽIAMAS

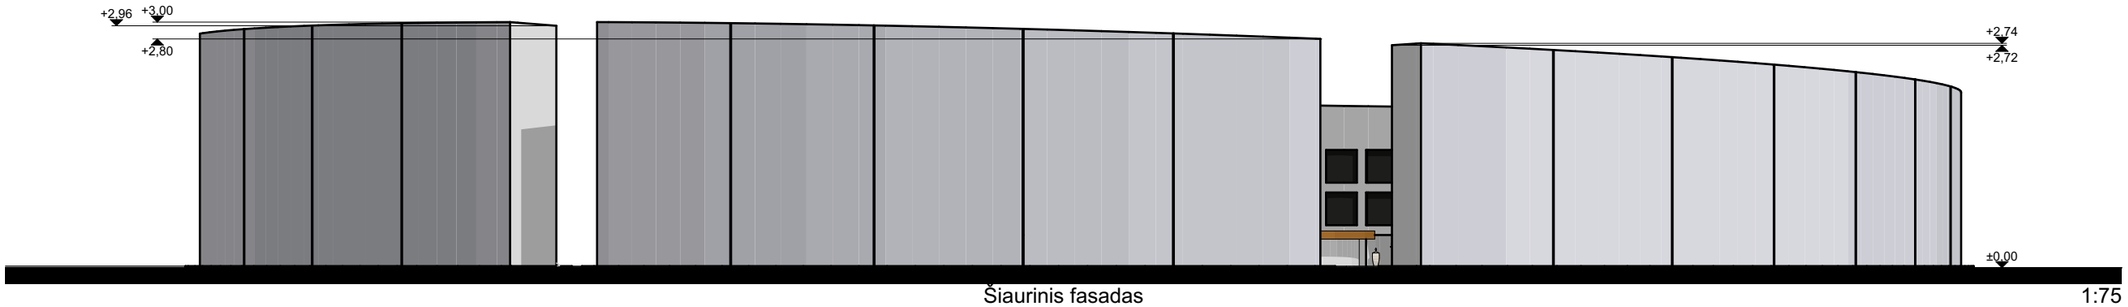

Šiaurinis fasadas 1:75

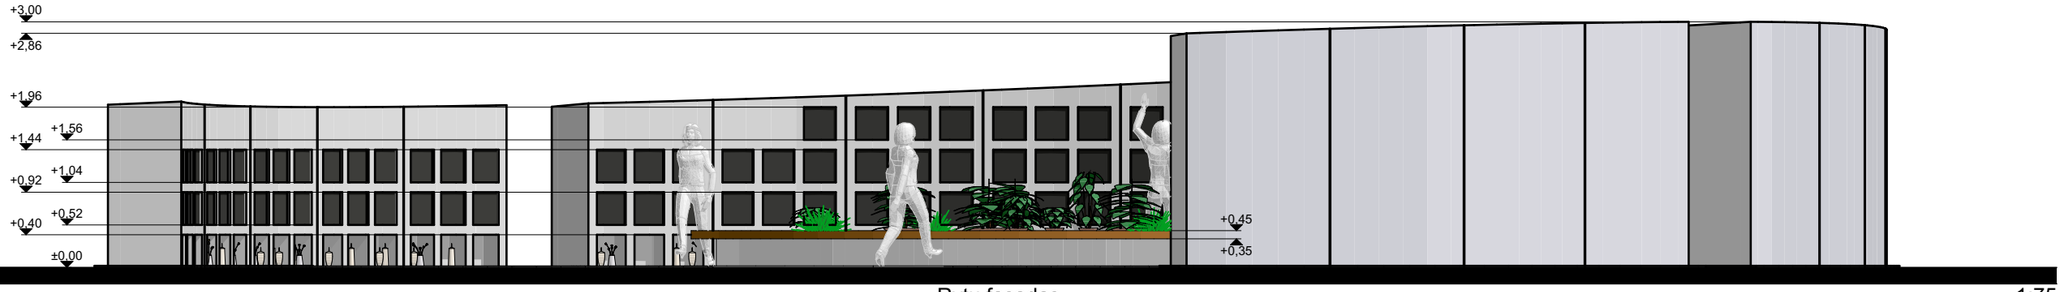

Rytų fasadas 1:75

Pietų fasadas 1:75

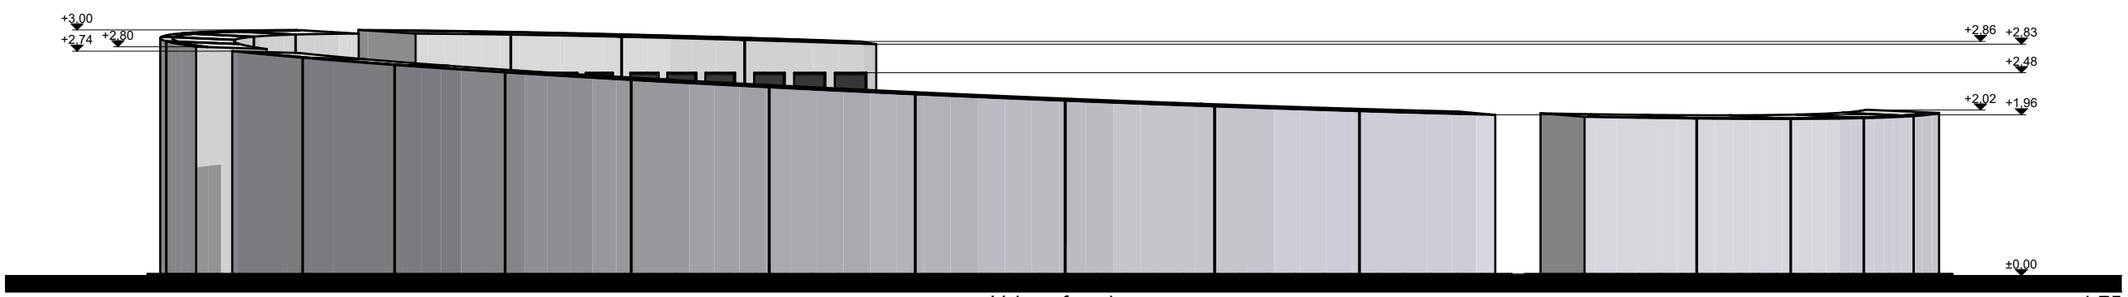

Vakarų fasadas 1:75

Nr: 1-1; 1-2; Kolumbariumų eksplikacija:

Užstatymo plotas (vieno kolumbarimo 36,10 kv.m.) - bedras 76,20 kv.m.

Tūris (vieno kolumbarimo 89,69 kub.m.) - bedras 179,92 kub.m.

LAIDA	DATA	KEITIMŲ PAVADINIMAS (PRIEŽASTIS)
A	2023.05.08	VIEŠŲJŲ PIRKIMŲ PASLAUGŲ SUTARTIS S3-19
0	2015	

Atestato Nr.	**Projektuotojas:** Vitalijus Daugėla, mob.: +37065773349 Individualios veiklos vykdymo pažyma Nr.1201217			
A 1802	**PV**	A. Gabrys		23.06.20
B0017481	**ARCH**	V. Daugėla		23.06.20
BG 005980	**ARCH**	V. Jankūnas		23.06.20
Etapas	**Statytojas:** Utenos rajono savivaldybės administracija			
TP				

Objektas:

Utenos miesto naujųjų kapinių įrengimo Utenos r. sav., Sudeikių sen., Padbuožės k., Santarvės g. 2 techninio projekto korektūra (A-laida)

Brėžinys	M	LAIDA
Pietų fasadas, Rytų fasadas, Šiaurinis fasadas, Vakarų fasadas		A

Brėžinio žymuo:	LAPAS	LAPŲ
S3-19-00-TP-SA-B-001 - 02	01	01

© BRĖŽINIO KOPIJAVIMAS, KEITIMAS IR PANAUDOJIMAS BE PROJEKTO ARCHITEKTO SUTIKIMO DRAUDŽIAMAS

Pjūvis A-A 1:75

© BRĖŽINIO KOPIJAVIMAS, KEITIMAS IR PANAUDOJIMAS BE PROJEKTO ARCHITEKTO SUTIKIMO DRAUDŽIAMAS

A	2023.05.08	VIEŠŲJŲ PIRKIMŲ PASLAUGŲ SUTARTIS S3-19
0	2015	
LAIDA	DATA	KEITIMŲ PAVADINIMAS (PRIEŽASTIS)

Atestato Nr.	**Projektuotojas:** Vitalijus Daugėla, mob.: +37065773349 Individualios veiklos vykdymo pažyma Nr.1201217			
A 1802	**PV**	A. Gabrys		23.06.20
B0017481	**ARCH**	V. Daugėla		23.06.20
BG 005980	**ARCH**	V. Jankūnas		23.06.20
Etapas	**Statytojas:** Utenos rajono savivaldybės administracija			
TP				

Objektas:
Utenos miesto naujųjų kapinių įrengimo Utenos r. sav., Sudeikių sen., Padbuožės k., Santarvės g. 2 techninio projekto korektūra (A-laida)

Brėžinys	M	LAIDA
Pjūvis A-A, Kolumbariumų Nr: 1-1 ; 1-2 perspektyviniai vaizdai		A
Brėžinio žymuo: S3-19-00-TP-SA-B-001.- 03	LAPAS	LAPŲ
	01	01

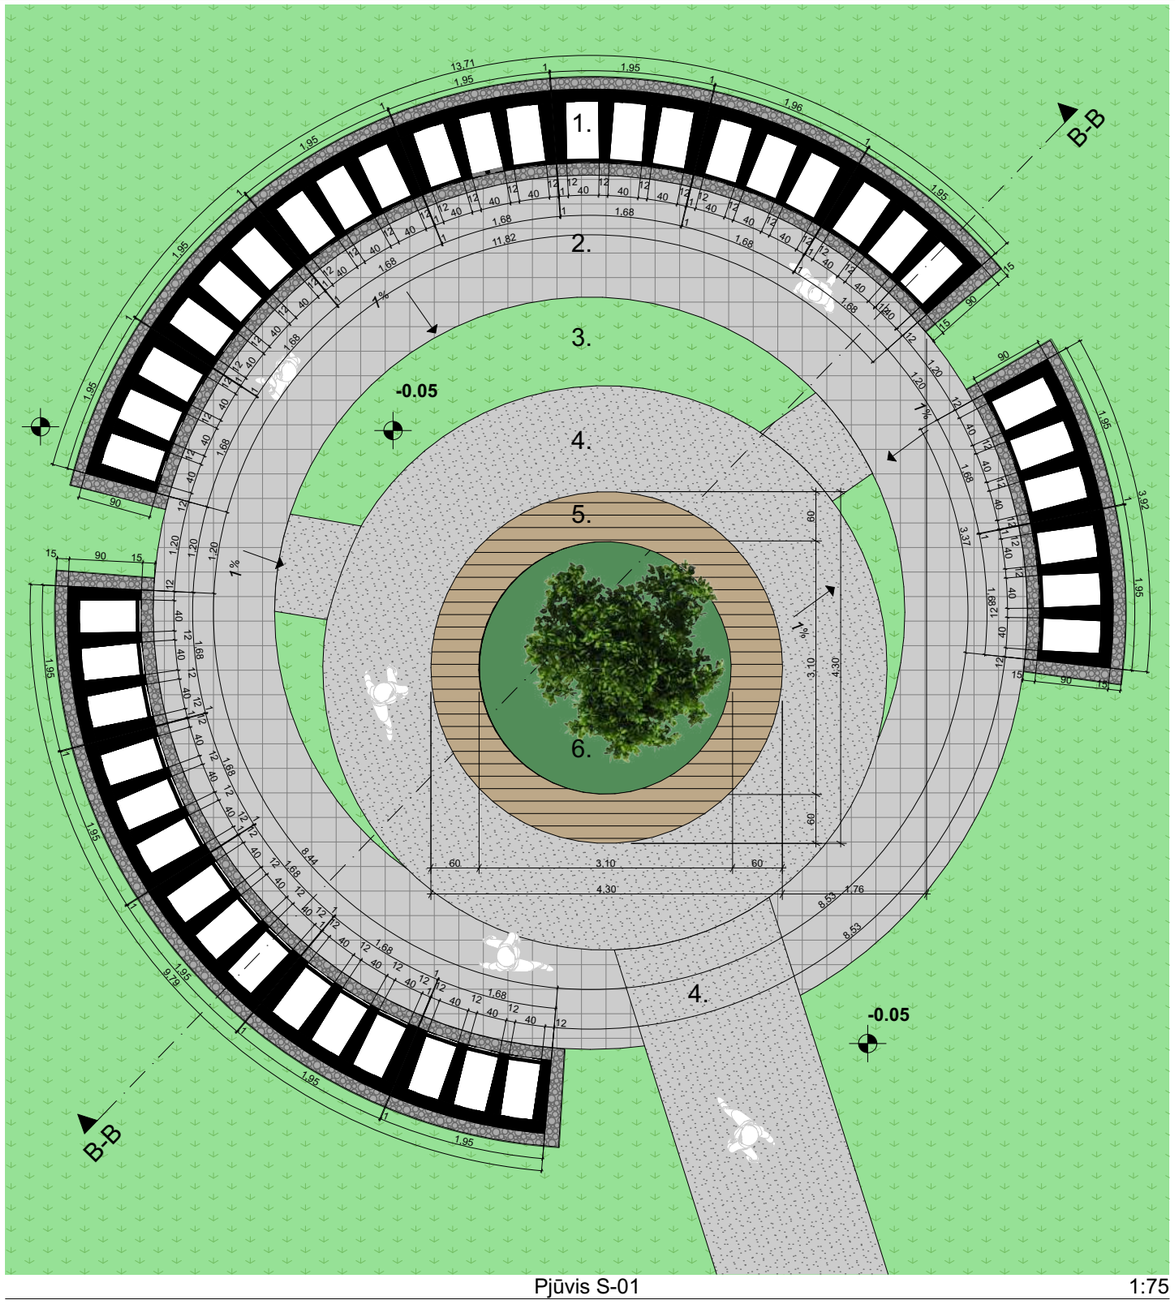

Pjūvis S-01 1:75

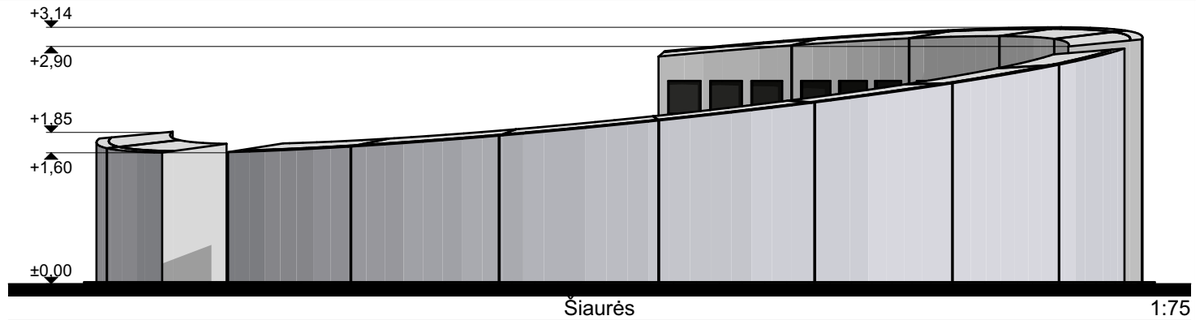

Šiaurės 1:75

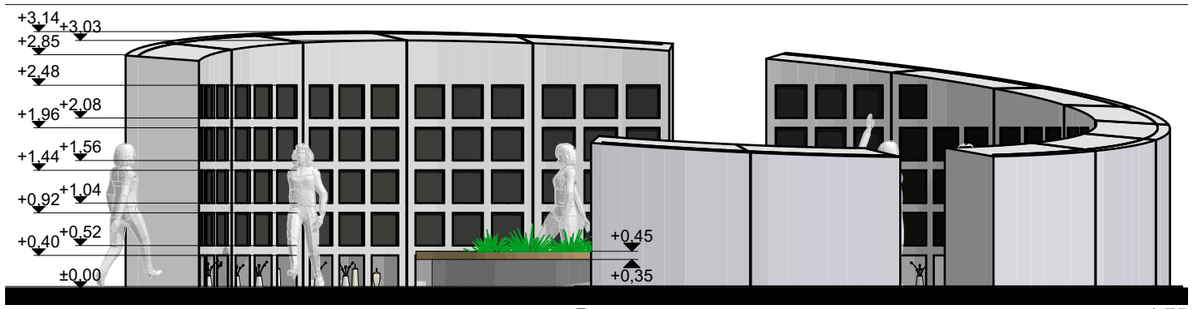

Rytų 1:75

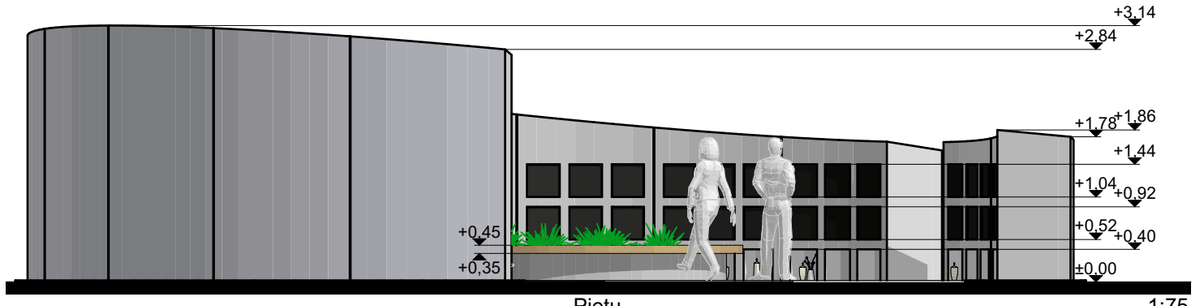

Pietų 1:75

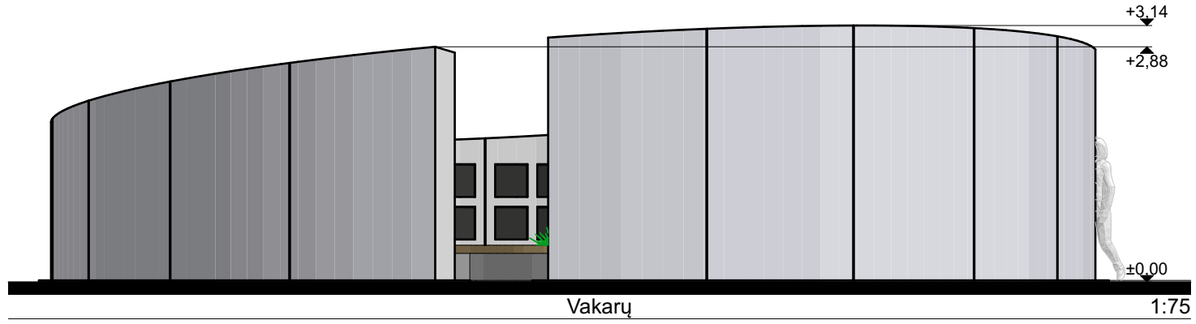

Vakarų 1:75

Nr: 2-1; 2-2; 2-3; 2-4 Kolumbariumų apdaikos eksplikacija:

- Lietas betonas
- Lietas 3D betonas (RECKLI 2/241 Hawai)
- Granito plokštės 40x40x2 cm.(Galaxy black).
- Betoninės trikelės 30x30cm.
- Lieto betono takas
- Granito skalda (Galaxy black).

Nr: 2-1; 2-2; 2-3; 2-4 Kolumbariumų kiekių splikacija:

Viename kolumbariume numatoma kriptų - 129 vnt.
Viename kolumbariume urnų numatoma - 258 vnt.
Viename kolumbariume segmentų - 14 vnt.
Užstatymo plotas (vieno kolumbarimo 23 kv.m.) - bedras 96 kv.m.
Tūris (vieno kolumbarimo 51,57 kub.m.) - bedras 206,28 kub.m.

Nr: 2-1; 2-2; 2-3; 2-4 Kolumbariumo plano splikacija:

1. Kolumbariumo segmentai
2. Trinkelės
3. Veja
4. Lieto betono takai
5. Medinis suolas
6. Želdinta klomba

© BRĖŽINIO KOPIJAVIMAS, KEITIMAS IR PANAUDOJIMAS BE PROJEKTO ARCHITEKTO SUTIKIMO DRAUDŽIAMAS

LAIDA	DATA	KEITIMŲ PAVADINIMAS (PRIEŽASTIS)
A	2023.05.08	VIEŠŲJŲ PIRKIMŲ PASLAUGŲ SUTARTIS S3-19
0	2015	

Atestato Nr.	**Projektuotojas:** Vitalijus Daugėla, mob.: +37065773349 Individualios veiklos vykdymo pažyma Nr.1201217			
A 1802	**PV**	A. Gabrys		23.06.20
B0017481	**ARCH**	V. Daugėla		23.06.20
BG 005980	**ARCH**	V. Jankūnas		23.06.20
Etapas	**Statytojas:** Utenos rajono savivaldybės administracija			
TP				

Objektas:
Utenos miesto naujųjų kapinių įrengimo Utenos r. sav., Sudeikių sen., Padbuožės k., Santarvės g. 2 techninio projekto korektūra (A-laida)

Brėžinys	M	LAIDA
Vakarų, Šiaurės, Pietų, Rytų, Kolumbariumų 2-1; 2-2; 2-3; 2-4 planas, Pjūvis S-01		A
Brėžinio žymuo: S3-19-00-TP-SA-B-001.- 04	LAPAS	LAPŲ
	01	01

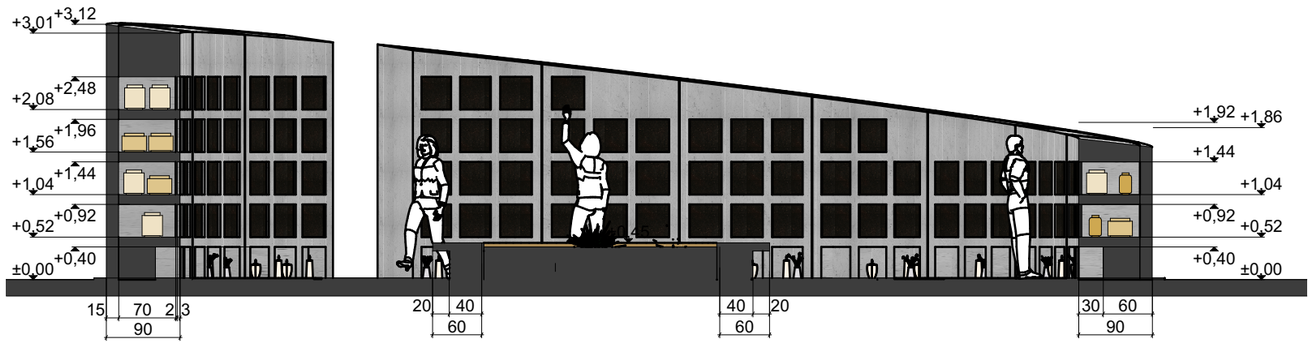

Pjūvis A-A 1:75

© BRĖŽINIO KOPIJAVIMAS, KEITIMAS IR PANAUDOJIMAS BE PROJEKTO ARCHITEKTO SUTIKIMO DRAUDŽIAMAS

LAIDA	DATA	KEITIMŲ PAVADINIMAS (PRIEŽASTIS)
A	2023.05.08	VIEŠŲJŲ PIRKIMŲ PASLAUGŲ SUTARTIS S3-19
0	2015	

Atestato Nr.	**Projektuotojas:** Vitalijus Daugėla, mob.: +37065773349 Individualios veiklos vykdymo pažyma Nr.1201217			
A 1802	**PV**	A. Gabrys		23.06.20
B0017481	**ARCH**	V. Daugėla		23.06.20
BG 005980	**ARCH**	V. Jankūnas		23.06.20
Etapas	**Statytojas:** Utenos rajono savivaldybės administracija			
TP				

Objektas:
Utenos miesto naujųjų kapinių įrengimo Utenos r. sav., Sudeikių sen., Padbuožės k., Santarvės g. 2 techninio projekto korektūra (A-laida)

Brėžinys	M	LAIDA
Pjūvis A-A, Kolumbariumų Nr: 2-1 ; 2-2; 2-3; 2-4 perspektyviniai vaizdai		A
Brėžinio žymuo: S3-19-00-TP-SA-B-001.- 05	LAPAS	LAPŲ
	01	01

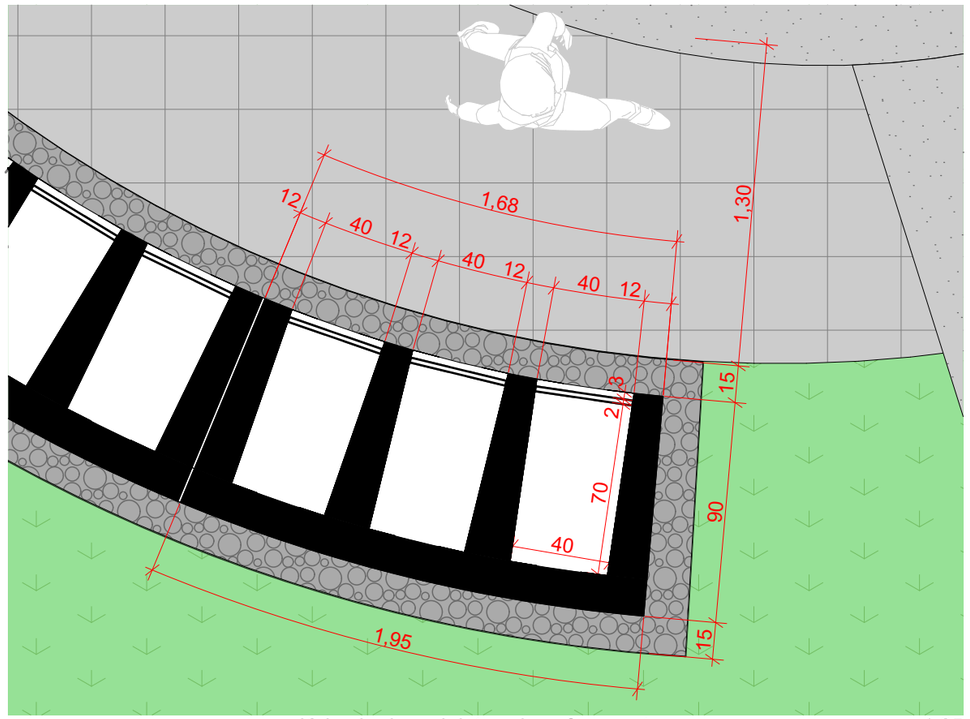

Kolumbariumo kriptos plano fragmentas 1:25

Granito plokštė 40x40x2cm. (Galaxy black) uždengianti kriptą

Lietas 3D betonas (RECKLI 2/241 Hawai)

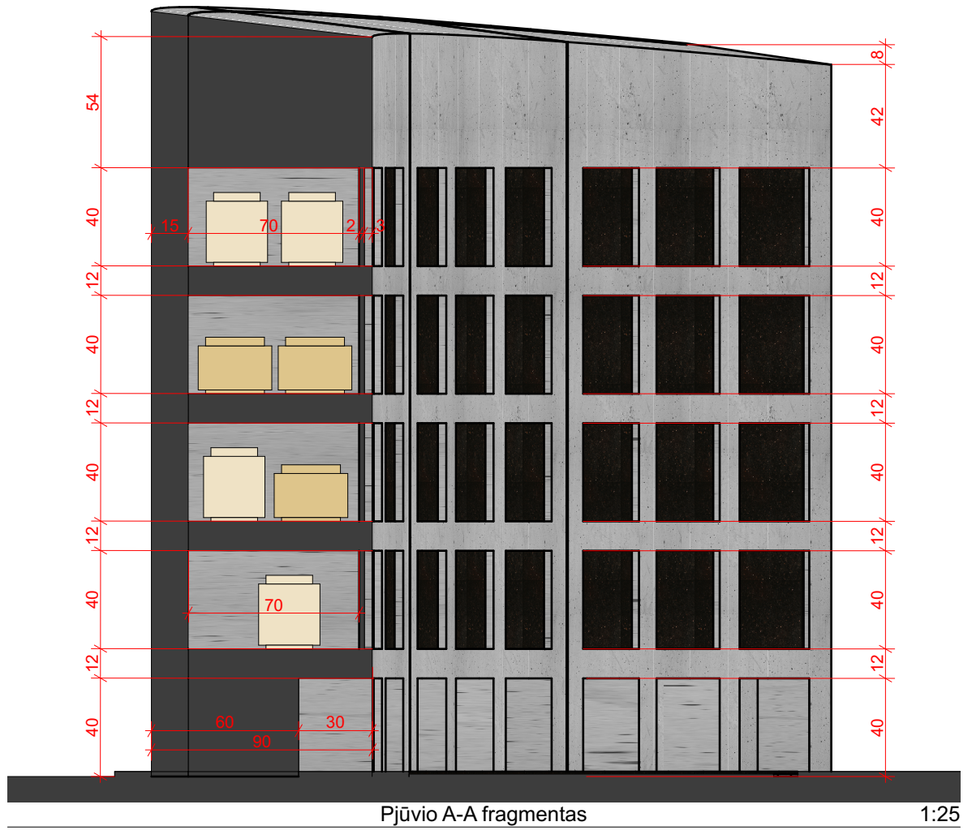

Pjūvio A-A fragmentas 1:25

Granito plokštės laikikliai (analogas)

Granito plokštės tvirtinimo varžtai (analogas)

© BRĖŽINIO KOPIJAVIMAS, KEITIMAS IR PANAUDOJIMAS BE PROJEKTO ARCHITEKTO SUTIKIMO DRAUDŽIAMAS

LAIDA	DATA	KEITIMŲ PAVADINIMAS (PRIEŽASTIS)
A	2023.05.08	VIEŠŲJŲ PIRKIMŲ PASLAUGŲ SUTARTIS S3-19
0	2015	

Atestato Nr.	**Projektuotojas:** Vitalijus Daugėla, mob.: +37065773349 Individualios veiklos vykdymo pažyma Nr.1201217			
A 1802	**PV**	A. Gabrys		23.06.20
B0017481	**ARCH**	V. Daugėla		23.06.20
BG 005980	**ARCH**	V. Jankūnas		23.06.20
Etapas	**Statytojas:** Utenos rajono savivaldybės administracija			
TP				

Objektas:
Utenos miesto naujųjų kapinių įrengimo Utenos r. sav., Sudeikių sen., Padbuožės k., Santarvės g. 2 techninio projekto korektūra (A-laida)

Brėžinys	M	LAIDA
Pjūvio A-A fragmentas, Kolumbariumo kriptos plano fragmentas		A
Brėžinio žymuo: S3-19-00-TP-SA-B-001.- 06	LAPAS	LAPŲ
	01	01

Viešo susirinkimo, vykusio Utenos rajono savivaldybės patalpose: Utenio a. 4, Utena dėl

UTENOS MIESTO NAUJŲJŲ KAPINIŲ ĮRENGIMO UTENOS R. SAV., SUDEIKIŲ SEN., PADBUOŽĖS K., SANTARVĖS G. 2 TECHNINIO PROJEKTO KOREKTŪRA (A-LAIDA), PROJEKTINIŲ PASIŪLYMŲ RENGIMO UŽDUOTIES, VIEŠINIMO, TVIRTINIMO, APTARIMO

ATASKAITA

2023 lapkričio mėn. 06 d.

Viešo susirinkimo data, laikas	2023-11-03, 15 val. 00 min.
Viešo susirinkimo adresas	Utenos rajono savivaldybės administracijos patalpos (III a. 325 salė) adresu Utenio a. 4, Utena.
Projektinių pasiūlymų pavadinimas	Utenos miesto naujųjų kapinių įrengimo Utenos r. sav., Sudeikių sen., Padbuožės k., Santarvės g. 2 techninio projekto korektūra (A-laida) (projektiniai pasiūlymai)
Viešo susirinkimo pirmininkas	Vitalijus Daugėla
Viešo susirinkimo sekretorius	Andrius Gabrys
Projektuotojas	Vitalijus Daugėla, Individualios veiklos vykdymo pažyma Nr.1201217
Projektinių pasiūlymų architektai (bendraautoriai)	Vitalijus Daugėla, Andrius Gabrys, Vitalijus Jankūnas
Statytojas	Utenos rajono savivaldybės administracija

Buvo kreiptasi į Utenos rajono savivaldybės administraciją dėl UTENOS MIESTO NAUJŲJŲ KAPINIŲ ĮRENGIMO UTENOS R. SAV., SUDEIKIŲ SEN., PADBUOŽĖS K., SANTARVĖS G. 2 TECHNINIO PROJEKTO KOREKTŪRA (A-LAIDA), projektinių pasiūlymų rengimo užduoties, viešinimo, tvirtinimo, aptarimo. Informacija apie projektą buvo paskelbta Utenos rajono savivaldybės interneto svetainėje; -buvo paskelbta Architektūros ir teritorijų planavimo skyriaus skelbimų lentoje; -buvo paskelbta Sudeikių seniūnijos skelbimų lentoje; -buvo paskelbta stende prie sklypo. Skelbime buvo patalpintas pranešimas apie viešą projektinių pasiūlymų aptarimą, jo vietą ir laiką, jis buvo numatytas 2023 m. lapkričio 03 d. 15 val. 00 min. Iki viešo susirinkimo projektiniais pasiūlymais domėtasi nebuvo, visuomenės atstovai projektuotojui nepateikė klausimų dėl projektinių pasiūlymų.

2023 m. lapkričio 03 d. 15 val. 00 min., Utenos rajono savivaldybės administracijos patalpos (III a. 325 salė) adresu Utenio a. 4, Utena. prasidėjo numatytas viešas susirinkimas. Susirinkimui užsiregistravusių ir dalyvavusių asmenų sąrašas pridedamas atskirame lape. Susirinkimui vadovavo ir pirmininkavo architektas, projektinių pasiūlymų architektas (autorius) Vitalijus Daugėla, sekretoriavo architektas, projekto vadovas Andrius Gabrys. Statytoją pagal įgaliojimą atstovavo Vitalijus Daugėla. Į viešą susirinkimą atvyko dalyviai: Jūratė Paragytė, Alvyda Indrašienė, Saulius Zokas, Egidijus Bukys, Evaldas Rimas, Daiva Večerinskienė, Edita Urbonienė, Rimantas Kaušylas, kurie pasirašė dalyvavusių asmenų sąraše. Projektuotojas supažindino su parengtais projektiniais pasiūlymais, išdėstė numatomus projektavimo darbus ir apimtis. Buvo patvirtintas projekto pavadinimas: UTENOS MIESTO NAUJŲJŲ KAPINIŲ ĮRENGIMO UTENOS R. SAV., SUDEIKIŲ SEN., PADBUOŽĖS K., SANTARVĖS G. 2 TECHNINIO PROJEKTO KOREKTŪRA (A-LAIDA).

Pirmininkaujantis vedė projekto viešinimą ir laukė neužsiregistravusių dalyvių į viešą susirinkimą iki 16 val. 00 min. Atvykę suinteresuoti asmenys buvo informuoti apie rengiamą pastato projektą.

Viešo susirinkimo metu dalyvių žodžiu pateikti pasiūlymai, pastabos ir klausimai:

Eil. Nr.	Pasiūlymai, pastabos ir klausimai	Pasiūlymus, pastabas, klausimus pateikęs asmuo
2.1.	Kiek yra statybos darbų etapų ir koks įgyvendinimo eiliškumas?	Saulius Zokas
2.2.	Ar vandens sprendiniai susiję su takų dangų sprendiniais?	Jūratė Paragytė
2.3.	Ar takai įgyvendinami vienu etapu?	Jūratė Paragytė
2.4.	Kaip buvo sprendžiamas žolės užžėlimo klausimas, kur klojama trinklelių danga.	Rimantas Kaušylas
2.5.	Ar negalvojote įrengti asfalto dangos? Ar buvo svarstytos kitų dangų alternatyvos?	Rimantas Kaušylas

2.6.	Ar automobilių parkavimo sprendiniai, kaip 0 laidos proejkte?	Saulius Zokas
2.7.	Ar negalvojote įrengti kriptų ir iš kitos kolumbariumo pusės? Kokie vandens pompų sprendiniai.	Edita Urbonienė
2.8.	Ar sentikių kapaviečių paminklų kryptis viena?	Jūratė Paragytė

Atsakymai į viešo susirinkimo metu dalyvių pateiktus pasiūlymus, pastabas ir klausimus:

Eil. Nr.	Atsakymas	Atsakymą pateikęs asmuo
2.1.	Šiuo metu numatyta 15 statybos darbų etapų. Kiekvienas statinys gali būti įrengiamas atskiru darbų etapu. Yra apjungti tik vienas su kitu susiję darbų etapai (esamų takų grindimas trinkelėmis, infiltracinių šulinėlių, pralaidų ir sausbalių įrengimas).	Vitalijus Daugėla
2.2.	Taip vandens sprendiniai su dangomis susiję, kadangi esama takų žvyro danga nuo aukščiausios kapinių dalies per liūtis yra plaunama per kelkraščius ir kapavietes. Dėl to formuojasi išgraužos ir ardomos kapavietės bei takai.	Vitalijus Daugėla
2.3.	Esamų takų dangos įrengimas ir naujų takų įrengimas centrinėje dalyje, kur būtina užtikrinti lietaus vandens surinkimą būtina atlikti vienu etapu. Yra dalis tako, kur galimas ir atskiras darbų etapas (takas prie pelenų barstymo lauko ir pats pelenų barstymo laukas).	Vitalijus Daugėla
2.4.	Žolės žėlimo klausimas po dangomis sprendžiamas įrengiant geotekstilę pagrindų sluoksniuose. Trinkelių dangos klojamos daugybėje statybos objektų ir žolė neauga kada kokybiškai atlikti statybos darbai.	Vitalijus Daugėla
2.5.	Asfalto danga numatyta 0 laidos projekte ten, kur yra automobilių parkavimas. Kitur numatyta trinkelių danga.	Vitalijus Daugėla
2.6.	Automobilių parkavimo sprendiniai pagal techninę užduotį paliekami, kaip 0 laidos projekte.	Vitalijus Daugėla
2.7.	Kriptos iš kitos kolumbariumo pusės įrengiamo nenumatome. Pati kolumbariumų architektūra sumanyta taip, kad kriptos ir lankymo prieeigos turėtu „kamerinę“ erdvę ir telktų lankytojo dėmesį. Lankytojui iš kitos pusės ateiti irgi reikalinga įrengti prieeigų erdvę su dangomis ir suoliukais. Tokios užduoties nebuvo nė viename projekto rangos etape.	Vitalijus Daugėla
2.8.	Taip bus įrengiama sentikių kapaviečių paminklų kryptis į rytinę pusę.	Vitalijus Daugėla

Projektuotojas atsižvelgiant į gautus pasiūlymus, pastabas ir klausimus patikslins projektinius pasiūlymus arba pateiks motyvuotus atsakymus.

16 val. 00 min. viešo susirinkimo pirmininkas Vitalijus Daugėla konstatavo, kad viešojo supažindinimo procedūra atlikta, visuomenė supažindinta su projektiniais pasiūlymais.

Viešinimo procedūros priedai:

1.) Pasiūlymų sąrašas

Viešo susirinkimo garso įrašas per nuorodą:

https://drive.google.com/drive/folders/18uwJmRqjiUyC5Z6P1z2nAjHPUQFU2Bqf?usp=sharing

Viešo susirinkimo sekretorius
Andrius Gabrys
2023-11-06

Viešo susirinkimo pirmininkas
Vitalijus Daugėla
2023-11-06

Išsiųsta 2023-10-16 el. paštu:
daugela.vitalijus@gmail.com

Viešo susirinkimo, vykusio Utenos rajono savivaldybės patalpose: Utenio a. 4, Utena dėl

UTENOS MIESTO NAUJŲJŲ KAPINIŲ ĮRENGIMO UTENOS R. SAV., SUDEIKIŲ SEN., PADBUOŽĖS K., SANTARVĖS G. 2 TECHNINIO PROJEKTO KOREKTŪRA (A-LAIDA) (PROJEKTINIAI PASIŪLYMAI), PROJEKTINIŲ PASIŪLYMŲ RENGIMO UŽDUOTIES, VIEŠINIMO, TVIRTINIMO, APTARIMO ATASKAITOS PRIEDAI
NUOTRAUKOS IŠ STENDŲ SU SKELBIMU

Informacija apie projekto korektūrą buvo paskelbta Utenos rajono savivaldybės Architektūros ir teritorijų planavimo skyriaus skelbimų lentoje; Sudeikių seniūnijos skelbimų lentoje; Utenos rajono savivaldybės internetiniame tinklapyje; stende prie statybos sklypo.

Stendo nuotrauka Nr. 1

Išsiųsta 2023-10-16 el. paštu:
daugela.vitalijus@gmail.com

Pranešimas apie numatomą statinių (jų dalių) projektavimo pradžią ir visuomenės dalyvavimą svarstant statinių (jų dalių) projektinius pasiūlymus

Informaciją parengė: Architektūros ir teritorijų planavimo skyriaus savivaldybės vyr. architektas Saulius Zokas. Publikuota 2023-10-12 PASKELBTA SKELBIMŲ LENTOJE

Architektūros ir teritorijų planavimo skyriaus
savivaldybės vyriausiasis architektas
Saulius Zokas
2023-10-12

Vadovaujantis Lietuvos Respublikos statybos įstatymu ir statybos techniniu reglamentu STR 1.04.04:2017 „Statinio projektavimas, projekto ekspertizė“, statytojas Utenos rajono savivaldybės administracija informuoja visuomenę apie numatomą visuomenei svarbaus paslaugų paskirties pastato projektavimą, kuriam Teritorijų planavimo įstatymo 20 straipsnyje nustatytais atvejais neparengtas detalusis planas ir statyba, pagal Utenos rajono savivaldybės teritorijos bendrojo plano sprendinius, patvirtintus Utenos rajono savivaldybės tarybos 2020 m. rugpjūčio 27 d. sprendimu Nr. TS-228 „Dėl Utenos rajono savivaldybės teritorijos bendrojo plano keitimo patvirtinimo“ (TPD Nr. T00085181), žemės sklype, kadastro Nr. 8260/0005:66 Sirutėnų k. v., esančiame, Santarvės g. 2, Padbuožės k., Sudeikių sen., Utenos r. sav., yra leidžiama.

Statytojas per 3 darbo dienas prie statybos sklypo ribos turi pastatyti stendą su išvardinta informacija, kurį privaloma laikyti ne mažiau 10 darbo dienų nuo šio pranešimo savivaldybės interneto svetainėje www.utena.lt , paskelbimo dienos.

Techninio projekto pavadinimas: **Utenos miesto naujųjų kapinių įrengimo Utenos r. sav., Sudeikių sen., Padbuožės k., Santarvės g. 2, techninio projekto korektūra (A laida).**

Statybos geografinė vieta: Santarvės g. 2, Padbuožės k., Sudeikių sen., Utenos r. sav., žemės sklypo kadastro Nr. 8260/0005:66 Sirutėnų k. v.
Statinių paskirtis: Kiti inžineriniai statiniai (12).
Statinio kategorija: Neypatingasis.
Žemės sklypo pagrindinė naudojimo paskirtis: Kita, naudojimo būdas – visuomeninės paskirties teritorijos.
Statytojas: Utenos rajono savivaldybės administracija.
Projektuotojas: IV Vitalijus Daugėla, Laisvės al. 35-33, Kaunas, tel. (+370) 657 73349, el. paštas daugela.vitalijus@gmail.com
Projekto vadovas architektas Andrius Gabrys, tel. (+370) 657 71888.
Architektas: Vitalijus Daugėla, Laisvės al. 35-33, Kaunas, tel. (+370) 657 73349, el. paštas daugela.vitalijus@gmail.com

Susipažinti su projektiniais pasiūlymais galima: projektuotojo patalpose, adresu Laisvės al. 35-33, Kaunas, darbo dienomis nuo 10.00 iki 15.00 val., Utenos rajono savivaldybės administracijos Architektūros ir teritorijų planavimo skyriuje, adresu Utenio a. 4, Utena (I a., 106 k.), darbo dienomis nuo 8.00 iki 17.00 val. ir Utenos rajono savivaldybės interneto svetainėje www.utena.lt, skiltyje „Visuomenei svarbūs statiniai“, nuo 2023 m. spalio 12 d. iki 2023 m. lapkričio 3 d. Informacija projektinių pasiūlymų rengėjo teikiama darbo dienomis nuo 10.00 val. iki 15.00 val., tel. (+370) 657 73349, el. paštas daugela.vitalijus@gmail.com

Visuomenės atstovai pasiūlymus dėl projektinio pasiūlymo sprendinių gali teikti projektuotojui raštu adresu Laisvės al. 35-33, Kaunas, el. paštas daugela.vitalijus@gmail.com, per visą 10 darbo dienų laikotarpį, skirtą visuomenei susipažinti su projektiniais pasiūlymais, - iki viešo susirinkimo pabaigos ir jo metu. Teikiant pasiūlymus projektuotojui turi būti nurodyta:
1. fizinio asmens vardas, pavardė, elektroninio pašto adresas, juridinio asmens pavadinimas, elektroninio pašto adresas;
2. pasiūlymo teikimo data;
3. informacija ir aplinkybės, kuo grindžiamas pasiūlymas.

Pasiūlymus pateikusiems visuomenės atstovams projektuotojas per 5 darbo dienas po viešo susirinkimo, išnagrinėjęs visus gautus visuomenės atstovų pasiūlymus, juos priima arba motyvuotai atmeta ir atsako raštu, nurodydamas pasiūlymo atmetimo motyvus.

Viešas susirinkimas įvyks 2023 m. lapkričio 3 d. 15.00 val., Utenos rajono savivaldybės administracijos patalpose (III a. 325 salė) adresu Utenio a. 4, Utena. Viešo svarstymo susirinkimą galima stebėti elektroninėje erdvėje tiesioginės garso ir vaizdo transliacijos būdu.

Prisijungimo nuoroda:https://teams.microsoft.com/dl/launcher/launcher.html?url=%2F_%23%2Fl%2Fmeetup-join%2F19%3Ameeting_M2RjYjUwNmYtYTNkMC00NmVhLTgxYzEtNDJlNGM4YTY5NTYw%40thread.v2%2F0%3Fcontext%3D%257b%2522Tid%2522%253a%2522f00b8aa0-3a8b-4e7b-8974-1be3135a9b9f%2522%252c%2522Oid%2522%253a%25223e816189-197f-483b-939c-edda248fa91f%2522%257d%26anon%3Dtrue&type=meetup-join&deeplinkId=a090f619-2136-46d9-9c93-2e94d50c84da&directDl=true&msLaunch=true&enableMobilePage=true&suppressPrompt=true

Pranešimo nuoroda IS „Infostatyba“: https:// https://infostatyba.planuojustatau.lt/eInfostatyba-designConditions/document/application/application?id=9040423

Išsiųsta 2023-10-16 el. paštu:
daugela.vitalijus@gmail.com

Pranešimas apie numatomą statinių (jų dalių) projektavimo pradžią ir visuomenės dalyvavimą svarstant statinių (jų dalių) projektinius pasiūlymus

Informaciją parengė: Architektūros ir teritorijų planavimo skyriaus savivaldybės vyr. architektas Saulius Zokas. Publikuota 2023-10-12

Vadovaujantis Lietuvos Respublikos statybos įstatymu ir statybos techniniu reglamentu STR 1.04.04:2017 „Statinio projektavimas, projekto ekspertizė“, statytojas Utenos rajono savivaldybės administracija informuoja visuomenę apie numatomą visuomenei svarbaus paslaugų paskirties pastato projektavimą, kuriam Teritorijų planavimo įstatymo 20 straipsnyje nustatytais atvejais neparengtas detalusis planas ir statyba, pagal Utenos rajono savivaldybės teritorijos bendrojo plano sprendinius, patvirtintus Utenos rajono savivaldybės tarybos 2020 m. rugpjūčio 27 d. sprendimu Nr. TS-228 „Dėl Utenos rajono savivaldybės teritorijos bendrojo plano keitimo patvirtinimo“ (TPD Nr. T00085181), žemės sklype, kadastro Nr. 8260/0005:66 Sirutėnų k. v., esančiame, Santarvės g. 2, Padbuožės k., Sudeikių sen., Utenos r. sav., yra leidžiama.

Statytojas per 3 darbo dienas prie statybos sklypo ribos turi pastatyti stendą su išvardinta informacija, kurį privaloma laikyti ne mažiau 10 darbo dienų nuo šio pranešimo savivaldybės interneto svetainėje www.utena.lt , paskelbimo dienos.

Techninio projekto pavadinimas: **Utenos miesto naujųjų kapinių įrengimo Utenos r. sav., Sudeikių sen., Padbuožės k., Santarvės g. 2, techninio projekto korektūra (A laida).**

Statybos geografinė vieta: Santarvės g. 2, Padbuožės k., Sudeikių sen., Utenos r. sav., žemės sklypo kadastro Nr. 8260/0005:66 Sirutėnų k. v.
Statinių paskirtis: Kiti inžineriniai statiniai (12).
Statinio kategorija: Neypatingasis.
Žemės sklypo pagrindinė naudojimo paskirtis: Kita, naudojimo būdas – visuomeninės paskirties teritorijos.
Statytojas: Utenos rajono savivaldybės administracija.
Projektuotojas: IV Vitalijus Daugėla, Laisvės al. 35-33, Kaunas, tel. (+370) 657 73349, el. paštas daugela.vitalijus@gmail.com
Projekto vadovas architektas Andrius Gabrys, tel. (+370) 657 71888.
Architektas: Vitalijus Daugėla, Laisvės al. 35-33, Kaunas, tel. (+370) 657 73349, el. paštas daugela.vitalijus@gmail.com

Susipažinti su projektiniais pasiūlymais galima: projektuotojo patalpose, adresu Laisvės al. 35-33, Kaunas, darbo dienomis nuo 10.00 iki 15.00 val., Utenos rajono savivaldybės administracijos Architektūros ir teritorijų planavimo skyriuje, adresu Utenio a. 4, Utena (I a., 106 k.), darbo dienomis nuo 8.00 iki 17.00 val. ir Utenos rajono savivaldybės interneto svetainėje www.utena.lt, skiltyje „Visuomenei svarbūs statiniai“, nuo 2023 m. spalio 12 d. iki 2023 m. lapkričio 3 d. Informacija projektinių pasiūlymų rengėjo teikiama darbo dienomis nuo 10.00 val. iki 15.00 val., tel. (+370) 657 73349, el. paštas daugela.vitalijus@gmail.com

Visuomenės atstovai pasiūlymus dėl projektinio pasiūlymo sprendinių gali teikti projektuotojui raštu adresu Laisvės al. 35-33, Kaunas, el. paštas daugela.vitalijus@gmail.com, per visą 10 darbo dienų laikotarpį, skirtą visuomenei susipažinti su projektiniais pasiūlymais, - iki viešo susirinkimo pabaigos ir jo metu. Teikiant pasiūlymus projektuotojui turi būti nurodyta:

1. fizinio asmens vardas, pavardė, elektroninio pašto adresas, juridinio asmens pavadinimas, elektroninio pašto adresas;
2. pasiūlymo teikimo data;
3. informacija ir aplinkybės, kuo grindžiamas pasiūlymas.

Pasiūlymus pateikusiems visuomenės atstovams projektuotojas per 5 darbo dienas po viešo susirinkimo, išnagrinėjęs visus gautus visuomenės atstovų pasiūlymus, juos priima arba motyvuotai atmeta ir atsako raštu, nurodydamas pasiūlymo atmetimo motyvus.

Viešas susirinkimas įvyks 2023 m. lapkričio 3 d. 15.00 val., Utenos rajono savivaldybės administracijos patalpose (III a. 325 salė) adresu Utenio a. 4, Utena. Viešo svarstymo susirinkimą galima stebėti elektroninėje erdvėje tiesioginės garso ir vaizdo transliacijos būdu.

Prisijungimo nuoroda:https://teams.microsoft.com/dl/launcher/launcher.html?url=%2F_%23%2Fl%2Fmeetup-join%2F19%3Ameeting_M2RjYjUwNmYtYTNkMC00NmVhLTgxYzEtNDJlNGM4YTY5NTYw%40thread.v2%2F0%3Fcontext%3D%257b%2522Tid%2522%253a%2522f00b8aa0-3a8b-4e7b-8974-1be3135a9b9f%2522%252c%2522Oid%2522%253a%25223e816189-197f-483b-939c-edda248fa91f%2522%257d%26anon%3Dtrue&type=meetup-join&deeplinkId=a090f619-2136-46d9-9c93-2e94d50c84da&directDl=true&msLaunch=true&enableMobilePage=true&suppressPrompt=true

Pranešimo nuoroda IS „Infostatyba“: https:// https://infostatyba.planuojustatau.lt/elnfostatyba-designConditions/document/application/application?id=9040423

Išsiųsta 2023-10-16 el. paštu:
daugela.vitalijus@gmail.com

Pranešimas apie numatomą statinių (jų dalių) projektavimo pradžią ir visuomenės dalyvavimą svarstant statinių (jų dalių) projektinius pasiūlymus

Pranešimas apie numatomą statinių (jų dalių) projektavimo pradžią ir visuomenės dalyvavimą svarstant statinių (jų dalių) projektinius pasiūlymus

Informaciją parengė: Architektūros ir teritorijų planavimo skyriaus savivaldybės vyr. architektas Saulius Zokas. Publikuota 2023-10-12

Vadovaujantis Lietuvos Respublikos statybos įstatymu ir statybos techniniu reglamentu STR 1.04.04:2017 „Statinio projektavimas, projekto ekspertizė“, statytojas Utenos rajono savivaldybės administracija informuoja visuomenę apie numatomą visuomenei svarbaus paslaugų paskirties pastato projektavimą, kuriam Teritorijų planavimo įstatymo 20 straipsnyje nustatytais atvejais neparengtas detalusis planas ir statyba, pagal Utenos rajono savivaldybės teritorijos bendrojo plano sprendinius, patvirtintus Utenos rajono savivaldybės tarybos 2020 m. rugpjūčio 27 d. sprendimu Nr. TS-228 „Dėl Utenos rajono savivaldybės teritorijos bendrojo plano keitimo patvirtinimo“ (TPD Nr. T00085181), žemės sklype, kadastro Nr. 8260/0005:66 Sirutėnų k. v., esančiame, Santarvės g. 2, Padbuožės k., Sudeikių sen., Utenos r. sav., yra leidžiama.

Statytojas per 3 darbo dienas prie statybos sklypo ribos turi pastatyti stendą su išvardinta informacija, kurį privaloma laikyti ne mažiau 10 darbo dienų nuo šio pranešimo savivaldybės interneto svetainėje www.utena.lt , paskelbimo dienos.

Techninio projekto pavadinimas: Utenos miesto naujųjų kapinių įrengimo Utenos r. sav., Sudeikių sen., Padbuožės k., Santarvės g. 2, techninio projekto korektūra (A laida).

Statybos geografinė vieta: Santarvės g. 2, Padbuožės k., Sudeikių sen., Utenos r. sav., žemės sklypo kadastro Nr. 8260/0005:66 Sirutėnų k. v.

Statinių paskirtis: Kiti inžineriniai statiniai (12).

Statinio kategorija: Neypatingasis.

Žemės sklypo pagrindinė naudojimo paskirtis: Kita, naudojimo būdas – visuomeninės paskirties teritorijos.

Statytojas: Utenos rajono savivaldybės administracija.

Projektuotojas: IV Vitalijus Daugėla, Laisvės al. 35-33, Kaunas, tel. (+370) 657 73349, el. paštas daugela.vitalijus@gmail.com (mailto:daugela.vitalijus@gmail.com)

Projekto vadovas architektas Andrius Gabrys, tel. (+370) 657 71888.

Architektas: Vitalijus Daugėla, Laisvės al. 35-33, Kaunas, tel. (+370) 657 73349, el. paštas daugela.vitalijus@gmail.com (mailto:daugela.vitalijus@gmail.com)

Utenos rajono savivaldybė (https://www.utena.lt)
Savivaldybės priimamasis: (8 389) 64041 Daugiau informacijos (/lt/struktura-ir-kontaktai/priimamasis) Pasit

Susipažinti su projektiniais pasiūlymais galima: projektuotojo patalpose, adresu Laisvės al. 35-33, Kaunas, darbo dienomis nuo 10.00 iki 15.00 val., Utenos rajono savivaldybės administracijos Architektūros ir teritorijų planavimo skyriuje, adresu Utenio a. 4, Utena (I a., 106 k.), darbo dienomis nuo 8.00 iki 17.00 val. ir Utenos rajono savivaldybės interneto svetainėje www.utena.lt, skiltyje „Visuomenei svarbūs statiniai", nuo 2023 m. spalio 12 d. iki 2023 m. lapkričio 3 d. Informacija projektinių pasiūlymų rengėjo teikiama darbo dienomis nuo 10.00 val. iki 15.00 val., tel. (+370) 657 73349, el. paštas daugela.vitalijus@gmail.com (mailto:daugela.vitalijus@gmail.com)

Visuomenės atstovai pasiūlymus dėl projektinio pasiūlymo sprendinių gali teikti projektuotojui raštu adresu Laisvės al. 35-33, Kaunas, el. paštas daugela.vitalijus@gmail.com (mailto:daugela.vitalijus@gmail.com), per visą 10 darbo dienų laikotarpį, skirtą visuomenei susipažinti su projektiniais pasiūlymais, - iki viešo susirinkimo pabaigos ir jo metu. Teikiant pasiūlymus projektuotojui turi būti nurodyta:

1. fizinio asmens vardas, pavardė, elektroninio pašto adresas, juridinio asmens pavadinimas, elektroninio pašto adresas;
2. pasiūlymo teikimo data;
3. informacija ir aplinkybės, kuo grindžiamas pasiūlymas.

Pasiūlymus pateikusiems visuomenės atstovams projektuotojas per 5 darbo dienas po viešo susirinkimo, išnagrinėjęs visus gautus visuomenės atstovų pasiūlymus, juos priima arba motyvuotai atmeta ir atsako raštu, nurodydamas pasiūlymo atmetimo motyvus.

Viešas susirinkimas įvyks 2023 m. lapkričio 3 d. 15.00 val., Utenos rajono savivaldybės administracijos patalpose (III a. 325 salė) adresu Utenio a. 4, Utena. Viešo svarstymo susirinkimą galima stebėti elektroninėje erdvėje tiesioginės garso ir vaizdo transliacijos būdu. Prisijungimo nuoroda:https://teams.microsoft.com/dl/launcher/launcher.html?url=%2F_%23%2Fl%2Fmeetup-join%2F19%3Ameeting_M2RjYjUwNmYtYTNkMC00NmVhLTgxYzEtNDJlNGM4YTY5NTYw%40thread.v2%23a8b-4e7b-8974-1be3135a9b9f%2522%252c%2522Oid%2522%253a%25223e816189-197f-483b-939c-edda248fa91f%2522%257d%26anon%3Dtrue&type=meetup-join&deeplinkId=a090f619-2136-46d9-9c93-2e94d50c84da&directDl=true&msLaunch=true&enableMobilePage=true&suppressPrompt=true (https://teams.microsoft.com/dl/launcher/launcher.html?url=%2F_%23%2Fl%2Fmeetup-join%2F19%3Ameeting_M2RjYjUwNmYtYTNkMC00NmVhLTgxYzEtNDJlNGM4YTY5NTYw%40thread.v2%23a8b-4e7b-8974-1be3135a9b9f%2522%252c%2522Oid%2522%253a%25223e816189-197f-483b-939c-edda248fa91f%2522%257d%26anon%3Dtrue&type=meetup-join&deeplinkId=a090f619-2136-46d9-9c93-2e94d50c84da&directDl=true&msLaunch=true&enableMobilePage=true&suppressPrompt=true)

Pranešimo nuoroda IS „Infostatyba": https:// https://infostatyba.planuojustatau.lt/elnfostatyba-designConditions/document/application/application?id=9040423 (https://infostatyba.planuojustatau.lt/elnfostatyba-designConditions/document/application/application?id=9040423)

Dokumentai >>> (/images/Teritoriju_planavimas/Visuomenei_svarbus_statiniai/2023/2023_10_13_dokumentai.pdf)

Vaizdinė medžiaga >>> (/images/Teritoriju_planavimas/Visuomenei_svarbus_statiniai/2023/2023_10_13_Vaizdine.pdf)

VIEŠO SUSIRINKIMO,

UTENOS MIESTO NAUJŲJŲ KAPINIŲ ĮRENGIMO UTENOS R. SAV., SUDEIKIŲ SEN., PADBUOŽĖS K., SANTARVĖS G. 2 TECHNINIO PROJEKTO KOREKTŪRA (A-LAIDA) (PROJEKTINIAI PASIŪLYMAI),

(PROJEKTINIŲ PASIŪLYMŲ RENGIMO UŽDUOTIES, VIEŠINIMO, TVIRTINIMO, APTARIMO)

DALYVIŲ SĄRAŠAS

2023 lapkričio mėn. 03 d.

Viešo susirinkimo pirmininkas: Vitalijus Daugėla 2023 11 03

(parašas) (data)

Viešo susirinkimo sekretorius: Andrius Gabrys 2023 11 03

(parašas) (data)

EIL. NR.	DALYVAUJANČIO ASMENS vardas, pavardė / (organizacijos pavadinimas), adresas, elektroninio pašto adresas, telefono numeris	PARAŠAS
1.	ANDRIUS GABRYS, MB NEW FOLDER, I. KANTO G. 25 KAUNAS ANDRIUS@NEWFOLDER.LT, 865741888	
2.	VITALIJUS DAUGĖLA, LAISVĖS AL. 35-33, KAUNAS DAUGĖLA.VITALIJUS@GMAIL.COM, 865773349	
3.	Jūratė Paragytė, Architektūros ir teritorijų planavimo skyrius, tel. 860042470	
4.	Alvyda Sudreišienė, „Utenos komunalininkai" kapinių prižiūrėtoja	
5.	Saulius Zokas, URSA, savivaldybės vyr. architektas, saulius.zokas@utena.lt, Utenio a. 4, Utena, 8_656_94633	
6.	Ginutis Petrulis URSA, direktoriaus pavaduotojas inžinerinės veiklos plėtrai, Skyriaus vedėjas, 8612 31231	
7.	VEIVERYS, RIMAS, URSA ARCHITEKTŪROS IR TERITORIJŲ PLANAVIMO SKYRIAUS VEDĖJAS 8687 85973	
8.	Daiva Večerinskienė, URSA gatvių ir viešųjų erdvių priežiūros skyriaus vedėja, daiva.vecerinskiene@utena.lt 864926601	
9.	EDITA URBONIENĖ, URSA Utenos miesto seniūnijos seniūnė, edita.urboniene@utena.lt	
10.	URSA, Utena, komunalinis ūkis, direktorius Rimantas Kaušylas r.kausylas@utenos-kom.lt	

Viešo susirinkimo, vykusio Utenos rajono savivaldybės patalpose: Utenio a. 4, Utena dėl

UTENOS MIESTO NAUJŲJŲ KAPINIŲ ĮRENGIMO UTENOS R. SAV., SUDEIKIŲ SEN., PADBUOŽĖS K., SANTARVĖS G. 2 TECHNINIO PROJEKTO KOREKTŪRA (A-LAIDA), PROJEKTINIŲ PASIŪLYMŲ RENGIMO UŽDUOTIES, VIEŠINIMO, TVIRTINIMO, APTARIMO

PROTOKOLAS

2023 lapkričio mėn. 06 d.

Viešo susirinkimo data, laikas	2023-11-03, 15 val. 00 min.
Viešo susirinkimo adresas	Utenos rajono savivaldybės administracijos patalpos (III a. 325 salė) adresu Utenio a. 4, Utena.
Projektinių pasiūlymų pavadinimas	Utenos miesto naujųjų kapinių įrengimo Utenos r. sav., Sudeikių sen., Padbuožės k., Santarvės g. 2 techninio projekto korektūra (A-laida) (projektiniai pasiūlymai)
Viešo susirinkimo pirmininkas	Vitalijus Daugėla
Viešo susirinkimo sekretorius	Andrius Gabrys
Projektuotojas	Vitalijus Daugėla, Individualios veiklos vykdymo pažyma Nr.1201217
Projektinių pasiūlymų architektai (bendraautoriai)	Vitalijus Daugėla, Andrius Gabrys, Vitalijus Jankūnas
Statytojas	Utenos rajono savivaldybės administracija

Buvo kreiptasi į Utenos rajono savivaldybės administraciją dėl UTENOS MIESTO NAUJŲJŲ KAPINIŲ ĮRENGIMO UTENOS R. SAV., SUDEIKIŲ SEN., PADBUOŽĖS K., SANTARVĖS G. 2 TECHNINIO PROJEKTO KOREKTŪRA (A-LAIDA), projektinių pasiūlymų rengimo užduoties, viešinimo, tvirtinimo, aptarimo. Informacija apie projektą buvo paskelbta Utenos rajono savivaldybės interneto svetainėje; -buvo paskelbta Architektūros ir teritorijų planavimo skyriaus skelbimų lentoje; -buvo paskelbta Sudeikių seniūnijos skelbimų lentoje; -buvo paskelbta stende prie sklypo. Skelbime buvo patalpintas pranešimas apie viešą projektinių pasiūlymų aptarimą, jo vietą ir laiką, jis buvo numatytas 2023 m. lapkričio 03 d. 15 val. 00 min. Iki viešo susirinkimo projektiniais pasiūlymais domėtasi nebuvo, visuomenės atstovai projektuotojui nepateikė klausimų dėl projektinių pasiūlymų.

2023 m. lapkričio 03 d. 15 val. 00 min., Utenos rajono savivaldybės administracijos patalpos (III a. 325 salė) adresu Utenio a. 4, Utena. prasidėjo numatytas viešas susirinkimas. Susirinkimui užsiregistravusių ir dalyvavusių asmenų sąrašas pridedamas atskirame lape. Susirinkimui vadovavo ir pirmininkavo architektas, projektinių pasiūlymų architektas (autorius) Vitalijus Daugėla, sekretoriavo architektas, projekto vadovas Andrius Gabrys. Statytoją pagal įgaliojimą atstovavo Vitalijus Daugėla. Į viešą susirinkimą atvyko dalyviai: Jūratė Paragytė, Alvyda Indrašienė, Saulius Zokas, Egidijus Bukys, Evaldas Rimas, Daiva Večerinskienė, Edita Urbonienė, Rimantas Kaušylas, kurie pasirašė dalyvavusių asmenų sąraše. Projektuotojas supažindino su parengtais projektiniais pasiūlymais, išdėstė numatomus projektavimo darbus ir apimtis. Buvo patvirtintas projekto pavadinimas: UTENOS MIESTO NAUJŲJŲ KAPINIŲ ĮRENGIMO UTENOS R. SAV., SUDEIKIŲ SEN., PADBUOŽĖS K., SANTARVĖS G. 2 TECHNINIO PROJEKTO KOREKTŪRA (A-LAIDA).

Pirmininkaujantis vedė projekto viešinimą ir laukė neužsiregistravusių dalyvių į viešą susirinkimą iki 16 val. 00 min. Atvykę suinteresuoti asmenys buvo informuoti apie rengiamą pastato projektą.

Viešo susirinkimo metu dalyvių žodžiu pateikti pasiūlymai, pastabos ir klausimai:

Eil. Nr.	Pasiūlymai, pastabos ir klausimai	Pasiūlymus, pastabas, klausimus pateikęs asmuo
2.1.	Kiek yra statybos darbų etapų ir koks įgyvendinimo eiliškumas?	Saulius Zokas
2.2.	Ar vandens sprendiniai susiję su takų dangų sprendiniais?	Jūratė Paragytė
2.3.	Ar takai įgyvendinami vienu etapu?	Jūratė Paragytė
2.4.	Kaip buvo sprendžiamas žolės užžėlimo klausimas, kur klojama trinklelių danga.	Rimantas Kaušylas
2.5.	Ar negalvojote įrengti asfalto dangos? Ar buvo svarstytos kitų dangų alternatyvos?	Rimantas Kaušylas
2.6.	Ar automobilių parkavimo sprendiniai, kaip 0 laidos proejkte?	Saulius Zokas

2.7.	Ar negalvojote įrengti kriptų ir iš kitos kolumbariumo pusės? Kokie vandens pompų sprendiniai.	Edita Urbonienė
2.8.	Ar sentikių kapaviečių paminklų kryptis viena?	Jūratė Paragytė

Atsakymai į viešo susirinkimo metu dalyvių pateiktus pasiūlymus, pastabas ir klausimus:

Eil. Nr.	Atsakymas	Atsakymą pateikęs asmuo
2.1.	Šiuo metu numatyta 15 statybos darbų etapų. Kiekvienas statinys gali būti įrengiamas atskiru darbų etapu. Yra apjungti tik vienas su kitu susiję darbų etapai (esamų takų grindimas trinkelėmis, infiltracinių šulinėlių, pralaidų ir sausbalių įrengimas).	Vitalijus Daugėla
2.2.	Taip vandens sprendiniai su dangomis susiję, kadangi esama takų žvyro danga nuo aukščiausios kapinių dalies per liūtis yra plaunama per kelkraščius ir kapavietes. Dėl to formuojasi išgraužos ir ardomos kapavietės bei takai.	Vitalijus Daugėla
2.3.	Esamų takų dangos įrengimas ir naujų takų įrengimas centrinėje dalyje, kur būtina užtikrinti lietaus vandens surinkimą būtina atlikti vienu etapu. Yra dalis tako, kur galimas ir atskiras darbų etapas (takas prie pelenų barstymo lauko ir pats pelenų barstymo laukas).	Vitalijus Daugėla
2.4.	Žolės žėlimo klausimas po dangomis sprendžiamas įrengiant geotekstilę pagrindų sluoksniuose. Trinkelių dangos klojamos daugybėje statybos objektų ir žolė neauga kada kokybiškai atlikti statybos darbai.	Vitalijus Daugėla
2.5.	Asfalto danga numatyta 0 laidos projekte ten, kur yra automobilių parkavimas. Kitur numatyta trinkelių danga.	Vitalijus Daugėla
2.6.	Automobilių parkavimo sprendiniai pagal techninę užduotį paliekami, kaip 0 laidos projekte.	Vitalijus Daugėla
2.7.	Kriptos iš kitos kolumbariumo pusės įrengiamo nenumatome. Pati kolumbariumų architektūra sumanyta taip, kad kriptos ir lankymo prieeigos turėtu „kamerinę“ erdvę ir telktų lankytojo dėmesį. Lankytojui iš kitos pusės ateiti irgi reikalinga įrengti prieeigų erdvę su dangomis ir suoliukais. Tokios užduoties nebuvo nė viename projekto rangos etape.	Vitalijus Daugėla
2.8.	Taip bus įrengiama sentikių kapaviečių paminklų kryptis į rytinę pusę.	Vitalijus Daugėla

Projektuotojas atsižvelgiant į gautus pasiūlymus, pastabas ir klausimus patikslins projektinius pasiūlymus arba pateiks motyvuotus atsakymus.

16 val. 00 min. viešo susirinkimo pirmininkas Vitalijus Daugėla konstatavo, kad viešojo supažindinimo procedūra atlikta, visuomenė supažindinta su projektiniais pasiūlymais.

Viešinimo procedūros priedai:

1.) Pasiūlymų sąrašas

Viešo susirinkimo garso įrašas per nuorodą:

https://drive.google.com/drive/folders/18uwJmRqjiUyC5Z6P1z2nAjHPUQFU2Bqf?usp=sharing

Viešo susirinkimo sekretorius
Andrius Gabrys
2023-11-06

Viešo susirinkimo pirmininkas
Vitalijus Daugėla
2023-11-06

Viešo susirinkimo, vykusio Utenos rajono savivaldybės patalpose: Utenio a. 4, Utena dėl

UTENOS MIESTO NAUJŲJŲ KAPINIŲ ĮRENGIMO UTENOS R. SAV., SUDEIKIŲ SEN., PADBUOŽĖS K., SANTARVĖS G. 2 TECHNINIO PROJEKTO KOREKTŪRA (A-LAIDA), PROJEKTINIŲ PASIŪLYMŲ RENGIMO UŽDUOTIES, VIEŠINIMO, TVIRTINIMO, APTARIMO

PROTOKOLO PRIEDAS Nr.1, PASIŪLYMŲ SĄRAŠAS

2022 rugpjūčio mėn. 01 d.

Iki viešo susirinkimo visuomenės atstovų raštu pateiktų pasiūlymų, pastabos ir klausimai nėra.

Viešo susirinkimo metu dalyvių žodžiu pateikti pasiūlymai, pastabos ir klausimai:

Eil. Nr.	Pasiūlymai, pastabos ir klausimai	Pasiūlymus, pastabas, klausimus pateikęs asmuo
2.1.	Kiek yra statybos darbų etapų ir koks įgyvendinimo eiliškumas?	Saulius Zokas
2.2.	Ar vandens sprendiniai susiję su takų dangų sprendiniais?	Jūratė Paragytė
2.3.	Ar takai įgyvendinami vienu etapu?	Jūratė Paragytė
2.4.	Kaip buvo sprendžiamas žolės užžėlimo klausimas, kur klojama trinklelių danga.	Rimantas Kaušylas
2.5.	Ar negalvojote įrengti asfalto dangos? Ar buvo svarstytos kitų dangų alternatyvos?	Rimantas Kaušylas
2.6.	Ar automobilių parkavimo sprendiniai, kaip 0 laidos proejkte?	Saulius Zokas
2.7.	Ar negalvojote įrengti kriptų ir iš kitos kolumbariumo pusės? Kokie vandens pompų sprendiniai.	Edita Urbonienė
2.8.	Ar sentikių kapaviečių paminklų kryptis viena?	Jūratė Paragytė

Viešo susirinkimo sekretorius
Andrius Gabrys
2023-11-06

Viešo susirinkimo pirmininkas
Vitalijus Daugėla

UTENOS RAJONO SAVIVALDYBĖS ADMINISTRACIJOS
ARCHITEKTŪROS IR TERITORIJŲ PLANAVIMO SKYRIUS

Biudžetinė įstaiga. Utenio a. 4, 28503 Utena.
Tel. (8 389) 64 030, el. p. evaldas.rimas@utena.lt, (8 389) 43 548, el. p. saulius.zokas@utena.lt,
Duomenys kaupiami ir saugomi Juridinių asmenų registre, kodas 188710442

Utenos rajono savivaldybės administracija

2023-11-15 Nr. AR6-87
2023-11-10 Nr. PSP-95-231110-00073

Individuali veikla Vitalijus Daugėla
Laisvės al. 35-33, Kaunas
daugela.vitalijus@gmail.com

DĖL PRITARIMO PROJEKTINIAMS PASIŪLYMAMS

Vadovaujantis Statybos įstatymu ir statybos techniniu reglamentu STR 1.04.04:2017 „Statinio projektavimas, projekto ekspertizė“, statytojas Utenos rajono savivaldybės administracija pateikė svarstyti visuomenei projektinius pasiūlymus, parengtus projektuotojo IV Vitalijus Daugėla, projekto vadovas Andrius Gabrys, architektas Vitalijus Daugėla, apie numatomą visuomenei svarbaus kitos paskirties inžinerinio statinio (Utenos miesto naujųjų kapinių įrengimo) projektavimą, kuriam Teritorijų planavimo įstatymo 20 straipsnyje nustatytais atvejais neparengtas detalusis planas ir statyba, pagal Utenos rajono savivaldybės teritorijos bendrojo plano sprendinius, patvirtintus Utenos rajono savivaldybės tarybos 2020 m. rugpjūčio 27 d. sprendimu Nr. TS-228 „Dėl Utenos rajono savivaldybės teritorijos bendrojo plano patvirtinimo“ (TPD Nr. T00085181), žemės sklype (kadastro Nr. 8260/0005:66 Utenos m. k. v.), esančiame adresu Santarvės g. 2, Padbuožės k., Sudeikių sen., Utenos r. sav. yra leidžiama.

Apie „Utenos miesto naujųjų kapinių įrengimo Utenos r. sav., Sudeikių sen., Padbuožės k., Santarvės g. 2, techninio projekto korektūra (A laida)“ projekto rengimo pradžią visuomenė informuota pranešimu Utenos rajono savivaldybės interneto svetainėje utena.lt, Utenos rajono savivaldybės administracijos Architektūros ir teritorijų planavimo skyriaus skelbimų lentoje, Sudeikių seniūnijos skelbimų lentoje ir skelbimo iškaba informaciniame stende statybos sklype. Pasibaigus su projektiniais pasiūlymais susipažinti skirtam terminui 2023 m. lapkričio 3 d. Utenos rajono savivaldybės administracijos salėje (III a. Nr. 326), Utenio a. 4, Utena, įvyko viešas susirinkimas su suinteresuotos visuomenės atstovais.

Atsižvelgiant į visuomenės informavimo apie numatomą statinių (jų dalių) projektavimą ir visuomenės dalyvavimą svarstant statinių (jų dalių) projektinius pasiūlymus atliktas procedūras ir įvertinus pateiktą informaciją, parengtiems projektiniams pasiūlymams pritarta.

Savivaldybės vyriausiasis architektas Saulius Zokas