


- PK 0+00 Gatvės ašinė (nužymėjimo) linija ir piketai
- Bordiūras 100.30.15
- Bordiūras 100.22.15
- Bordiūras 100.20.8
- Asfalto dangos riba
- Kelkraščio dangos riba
- Dangos konstrukcijos drenažas
- Asfalto dangos konstrukcija
- Asfalto dangų sujungimas
- Nuvažų trinkelėlių dangos konstrukcija
- Šaligatvio trinkelėlių dangos konstrukcija
- Kelkraščio sutvirtinimas žvyru
- Dangų sujungimas, panaudojant esamą gatvės gruntą
- Įspėjamasis paviršius (kauburėliai)
- Veja
- Sklypo / statinio riba
- Darbų vykdymo riba
- Vertikalusis kelio ženklas ir jo numeris
- Vertikalojo kelio ženklų pastatymo schematinė vieta ir kryptis
- Horizontalusis dangos ženklavimas ir jo numeris
- Projektuojama lietaus kanalizacija
- Projektuojamas apšvietimas

0	2023	Ekspertizei, leidimui, statybai	
Laida	Išleidimo data	Laidos statusas, keitimo priežastis (jei taikoma)	
		MB "Gatvių projektavimas" Vytauto g. 5-5, Trakai, LT-21105, Lietuva	Projekto pavadinimas Pavasario gatvės, Utenos r. sav., Vyžuonų sen., Grybelių k. naujos statybos projektas
38572	S PV	Nerijus Juškevičius	Dokumento pavadinimas
36469	S PDV	Inga Juškevičienė	Nužymėjimo, dangų ir eismo organizavimo planas M1:500
LT	Statytojas	Utenos rajono savivaldybė	Žymuo 2303-00-TDP-PP_BR-01
			Lapas 1
			Lapų 1

SKERSINIS PJŪVIS
M 1:50

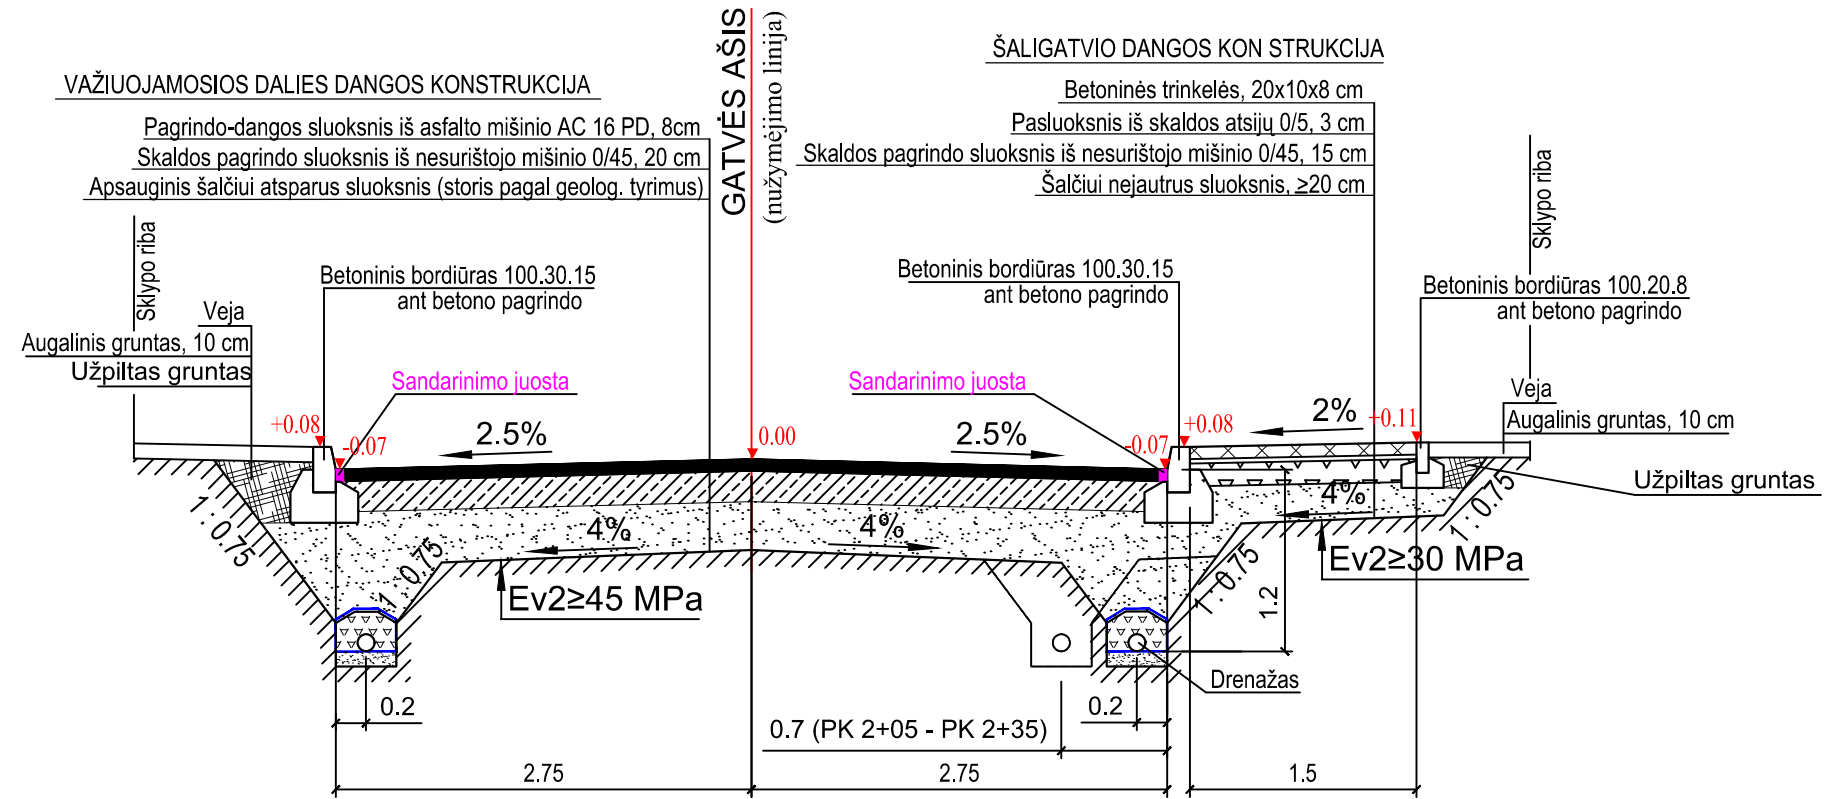

0	2023	Ekspertizei, leidimui, statybai		
Laida	Išleidimo data	Laidos statusas, keitimo priežastis (jei taikoma)		
				Projekto pavadinimas
		MB "Gatvių projektavimas" Vytauto g. 5-5, Trakai, LT-21105, Lietuva		Pavasario gatvės, Utenos r. sav., Vyžuonų sen., Grybelių k. naujos statybos projektas
38572	S PV	Nerijus Juškevičius		Dokumento pavadinimas
36469	S PDV	Inga Juškevičienė		Skersinis pjūvis M1:50
				Laida
				0
LT	Statytojas	Utenos rajono savivaldybė		Žymuo
				2303-00-TDP-PP_BR-02
				Lapas
				Lapų
				1
				1