
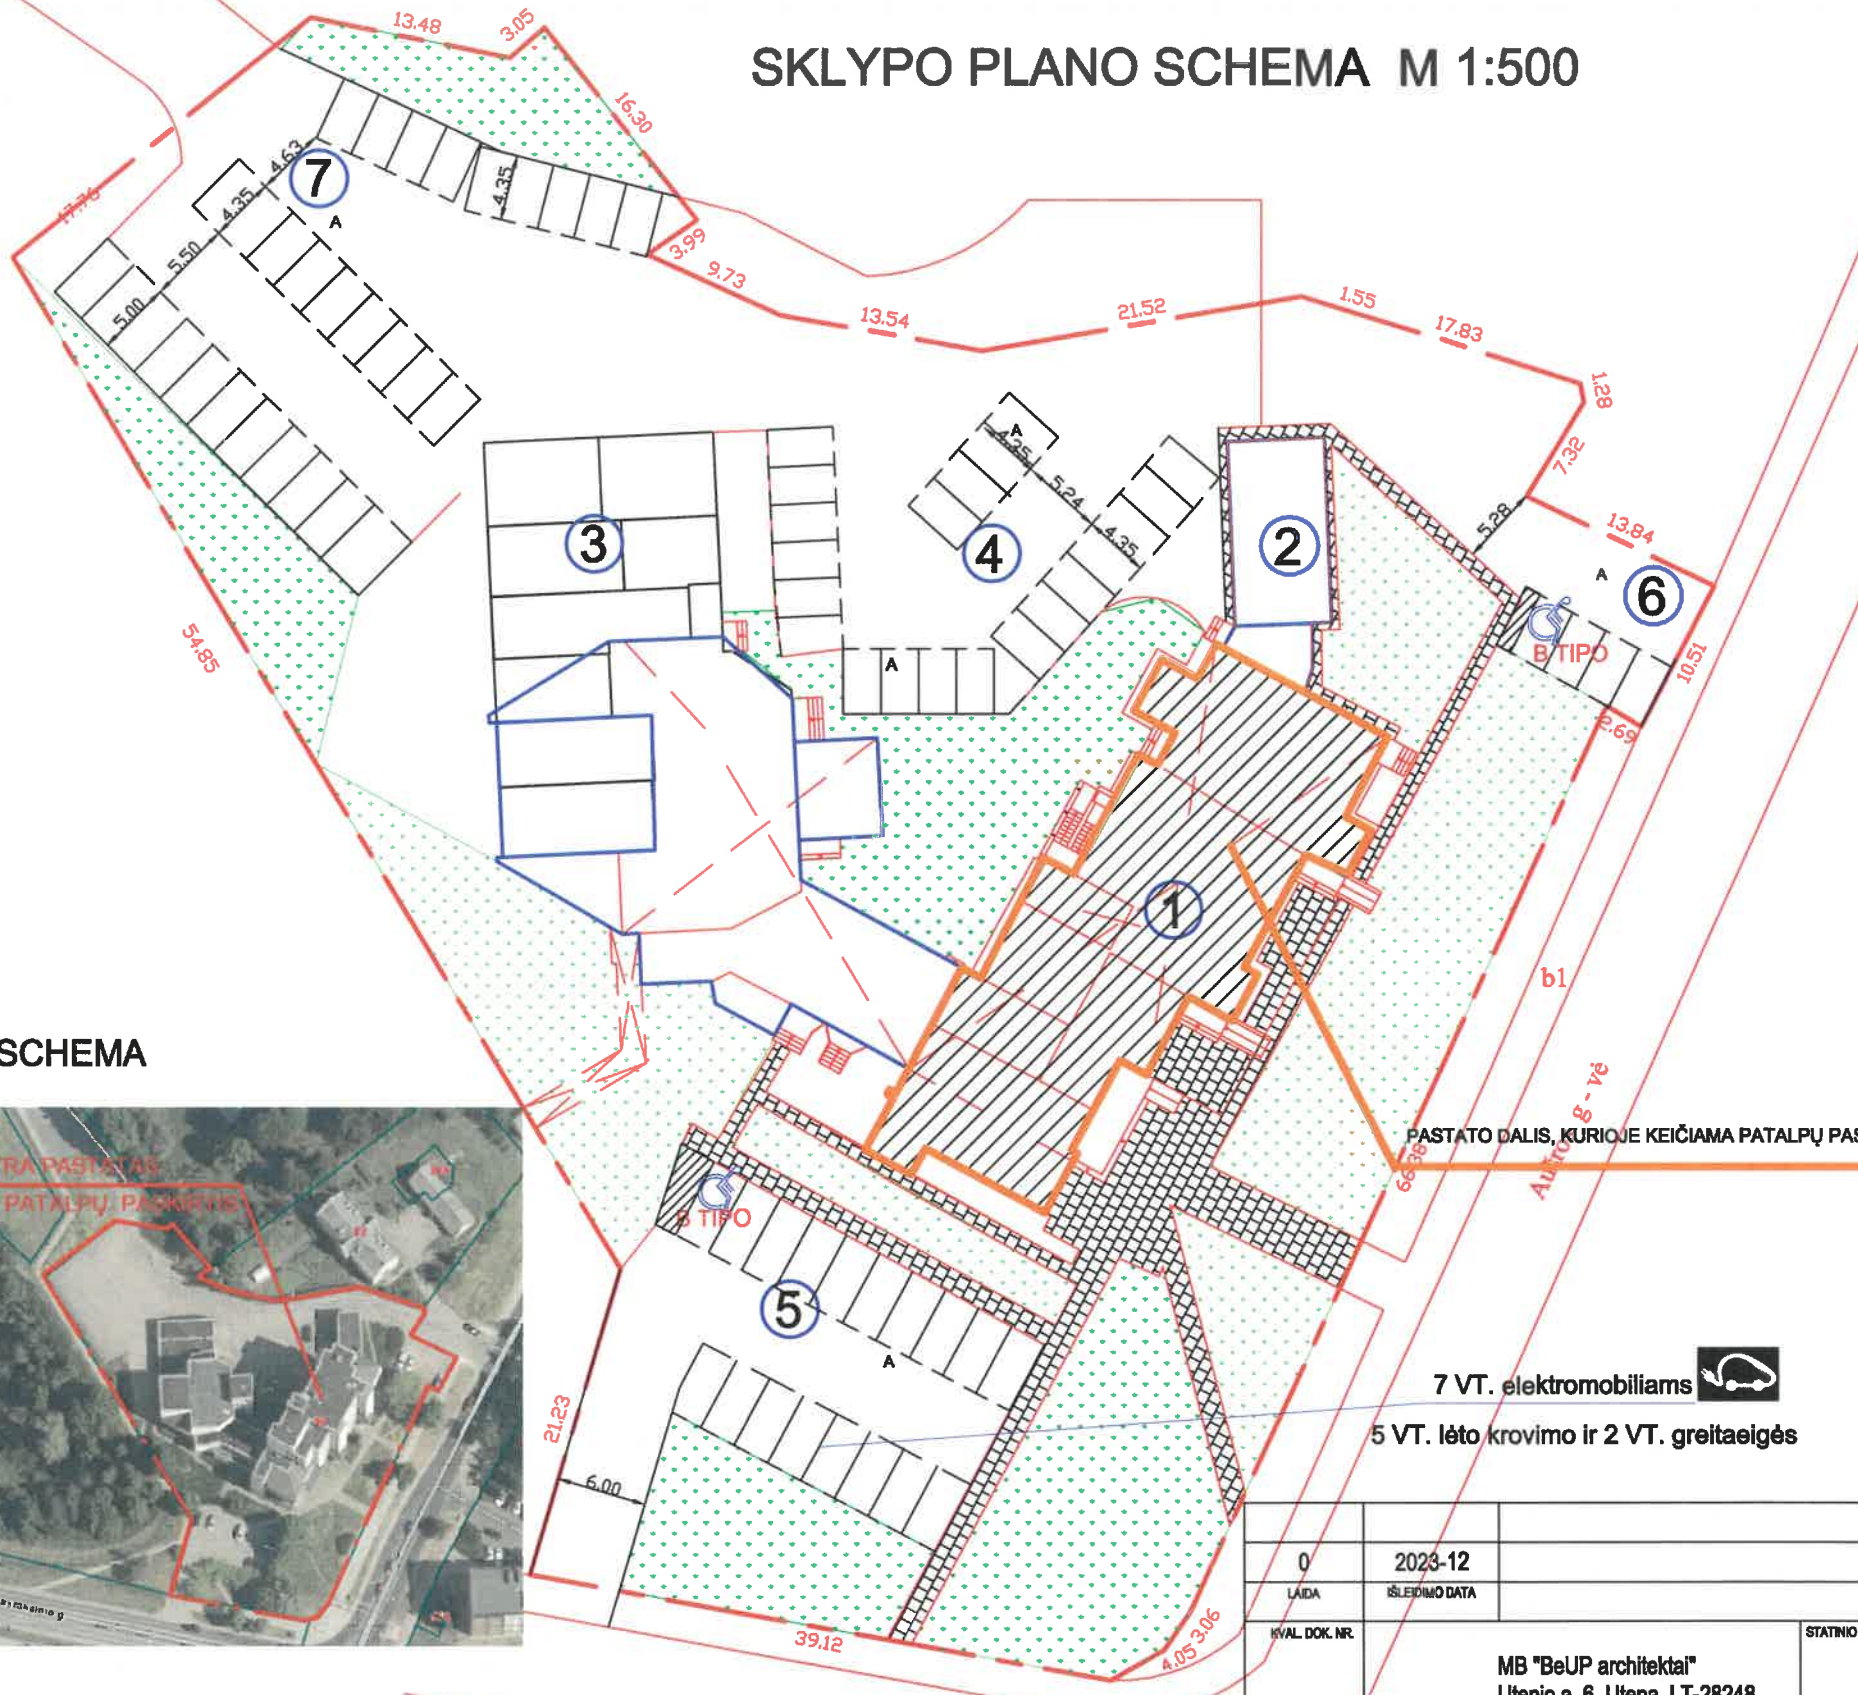


SKLYPO PLANO SCHEMA M 1:500

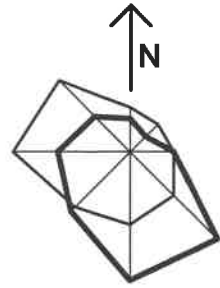

PASTATŲ IR ĮRENGINIŲ EKSPLIKACIJA

| NR. | PAVADINIMAS | PASTABOS |
|-----|-------------------------------------|----------|
| 1 | ADMINISTRACINIS PASTATAS | ESAMAS |
| 2 | TRANSFORMATORINĖ PASTOTĖ | ESAMA |
| 3 | GAARAŽAI | ESAMI |
| 4 | AUTOMOBILIŲ STOVĖJIMO AIKŠT.(21vt.) | ESAMA |
| 5 | AUTOMOBILIŲ STOVĖJIMO AIKŠT.(18vt.) | ESAMA |
| 6 | AUTOMOBILIŲ STOVĖJIMO AIKŠT.(4vt.) | ESAMA |
| 7 | AUTOMOBILIŲ STOVĖJIMO AIKŠT.(29vt.) | ESAMA |

SUTARTINIAI ŽENKLAI

| | |
|--|--|
| | SKLYPO RIBA |
| | PASTATAS, KURIAME KEIČIAMA DALIES PATALPŲ PASKIRTIS |
| | ESAMŲ ŠALIGATVIŲ IR AIKŠTELIŲ RIBOS |
| | PASTATO DALIS, KURIOJE KEIČIAMA PATALPŲ PASKIRTIS |
| | ESAMA PLYTELIŲ AR BETONINIŲ TRINKELIŲ DANGA (PĖSČIŲŲ TAKAMS) |
| | ESAMA ASFALTBETONIO DANGA |
| | ESAMI ŽELDYNAI |

SITUACIJOS SCHEMA



7 VT. elektromobiliams
5 VT. lėto krovimo ir 2 VT. greitaieigės

PAGRINDINIAI TECHNINIAI RODIKLIAI

| PAVADINIMAS | VNT. | KIEKIS (PRIEŠ REK./ PO REKONSTR.) | PASTABOS |
|-------------------------------|------|-----------------------------------|----------|
| SKLYPO PLOTAS | M2 | 6741,00 | |
| SKLYPO UŽSTATYMO INTENSYVUMAS | % | 55/55 | |
| SKLYPO UŽSTATYMO TANKUMAS | % | 22/22 | |
| STATINIAIS UŽSTATYTAS PLOTAS | M2 | 1459,00/1459,00 | |
| ŽELDYNŲ PLOTAI | % | 31/31 | 2073,0 |

| | | | | |
|----------------|---|---|--|----------|
| 0 | 2023-12 | Statybos leidimui gauti ir statybos darbams vykdyti | | |
| LAIDA | IŠLEIDIMO DATA | LAIDOS STATUSAS IR IŠLEIDIMO PREŽASTIS | | |
| KVAL. DOK. NR. | MB "BeUP architektai" Utenio a. 6, Utena, LT-28248 | | STATINIO PROJEKTO PAVADINIMAS Administracinės paskirties pastato (unikalus Nr. 8298-2002-9018) dalies patalpų paskirties keitimo į gyvenamosios paskirties (įvairių socialinių grupių asmenims) patalpas, Aušros g. 80, Utenos m., projektas. | |
| A685 | SPV | L.Šeduikytė | STATINIO NR. IR PAVADINIMAS Administracinis pastatas su gyvenamosiomis patalpomis | |
| A685 | SPDV arch. | L.Šeduikytė | DOKUMENTO PAVADINIMAS SKLYPO PLANO SCHEMA M1:500 | |
| | | | DOKUMENTO ŽYMUO | |
| KALBOS TRUMP. | | | BeUP.23.1101-PP-SP.B-01 | LAIDA |
| LT | STATYTOJAS / UŽSAKOVAS UAB "Utenos agropervežimai" | | LAPAS | LAPŲ SK. |
| | | | 1 | 1 |



STATVA

HOUSE



