


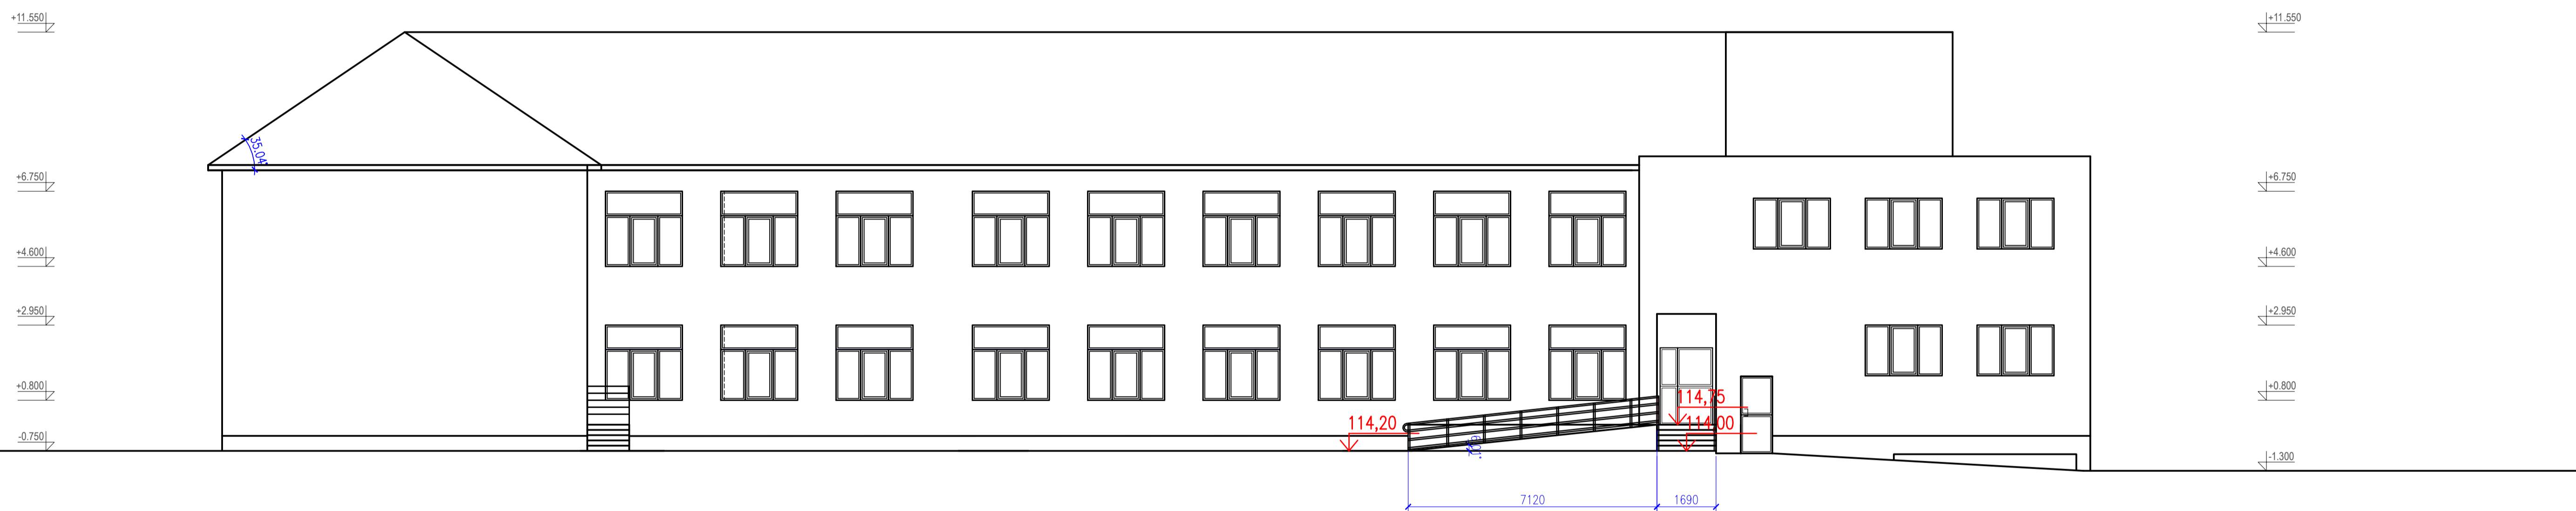


Pastabos:

1. Visos pastato fasadų plokštumos aptaisytos plonasluoksniu tinku.
2. Siūloma fasadus perdažyti - spalva pagal RAL paletę RAL 7035 (intensyvumas 100 proc.)
Renkant spalvą būtina konsultotis su projekto autoriais.
3. Cokolis dažomas pilkos spalvos dažais.

0	2024-05	Statybos leidimui gauti ir statybos darbams vykdyti		
LAIDA	IŠLEIDIMO DATA	LAIDOS STATUSAS IR IŠLEIDIMO PRIEŽASTIS		
KVAL. DOK. NR.	MB "BeUP architektai" Utenio a. 6, Utena, LT-28248	STATINIO PROJEKTO PAVADINIMAS Mokslo paskirties pastato (unikalus Nr.,8293-9000-1016) J. Basanavičiaus g. 32, Utenos mieste, paskirties keitimo į kultūros paskirties pastatą su maitinimo paskirties patalpomis, atliekant paprastojo remonto darbus, projektas		
A685	SPV	L.Šeduikytė	<i>Šeduikytė</i>	STATINIO NR. IR PAVADINIMAS Kultūros paskirties pastatas su maitinimo paskirties patalpomis
A685	SPDV arch.	L.Šeduikytė		DOKUMENTO PAVADINIMAS Fasadas nuo J. Basanavičiaus g. pusės M1:200
				LAIDA 0
			DOKUMENTO ŽYMUO BeUP.24.28-01-PP.B-06	LAPAS 6
KALBOS TRUMP.	STATYTOJAS / UŽSAKOVAS			LAPŲ SK. 9
LT	Utenos rajono savivaldybės administracija			



0	2024-05	Statybos leidimui gauti ir statybos darbams vykdyti		
LAIDA	IŠLEIDIMO DATA	LAIDOS STATUSAS IR IŠLEIDIMO PRIEŽASTIS		
KVAL. DOK. NR.	MB "BeUP architektai" Utenio a. 6, Utena, LT-28248	STATINIO PROJEKTO PAVADINIMAS Mokslų paskirties pastato (unikalus Nr.,8293-9000-1016) J. Basanavičiaus g. 32, Utenos mieste, paskirties keitimo į kultūros paskirties pastatą su maitinimo paskirties patalpomis, atliekant paprastojo remonto darbus, projektas		
A685	SPV	L.Šeduikytė	<i>L.Šeduikytė</i>	STATINIO NR. IR PAVADINIMAS Kultūros paskirties pastatas su maitinimo paskirties patalpomis
A685	SPDV arch.	L.Šeduikytė	<i>L.Šeduikytė</i>	DOKUMENTO PAVADINIMAS Kieno fasadas M1:200
				LAIDA 0
				DOKUMENTO ŽYMUO BeUP.24.28-01-PP.B-07
KALBOS TRUMP.	STATYTOJAS / UŽSAKOVAS		LAPAS	LAPŲ SK.
LT	Utenos rajono savivaldybės administracija		7	9

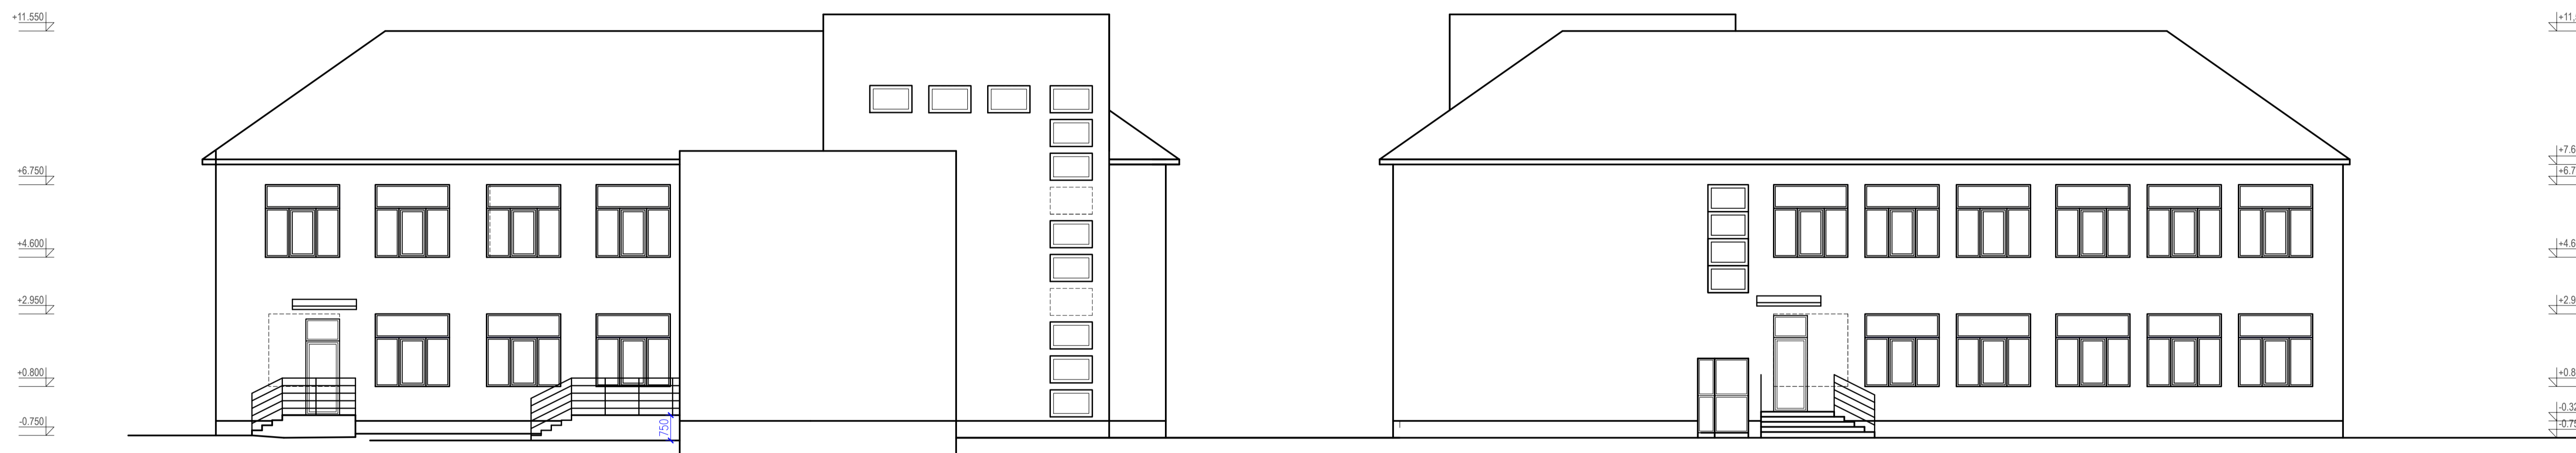

0	2024-05	Statybos leidimui gauti ir statybos darbams vykdyti		
LAIDA	IŠLEIDIMO DATA	LAIDOS STATUSAS IR IŠLEIDIMO PRIEŽASTIS		
KVAL. DOK. NR.	MB "BeUP architektai" Utenio a. 6, Utena, LT-28248	STATINIO PROJEKTO PAVADINIMAS Mokslo paskirties pastato (unikalus Nr.,8293-9000-1016) J. Basanavičius g. 32, Utenos mieste, paskirties keitimo į kultūros paskirties pastatą su maitinimo paskirties patalpomis, atliekant paprastojo remonto darbus, projektas		
A685	SPV	L.Šeduikytė	<i>L.Šeduikytė</i>	STATINIO NR. IR PAVADINIMAS Kultūros paskirties pastatas su maitinimo paskirties patalpomis
A685	SPDV arch.	L.Šeduikytė	<i>L.Šeduikytė</i>	DOKUMENTO PAVADINIMAS Šoniniai fasadai M1:200
				LAIDA 0
				DOKUMENTO ŽYMUO BeUP.24.28-01-PP.B-08
KALBOS TRUMP.	STATYTOJAS / UŽSAKOVAS		LAPAS	LAPŲ SK.
LT	Utenos rajono savivaldybės administracija		8	9









