




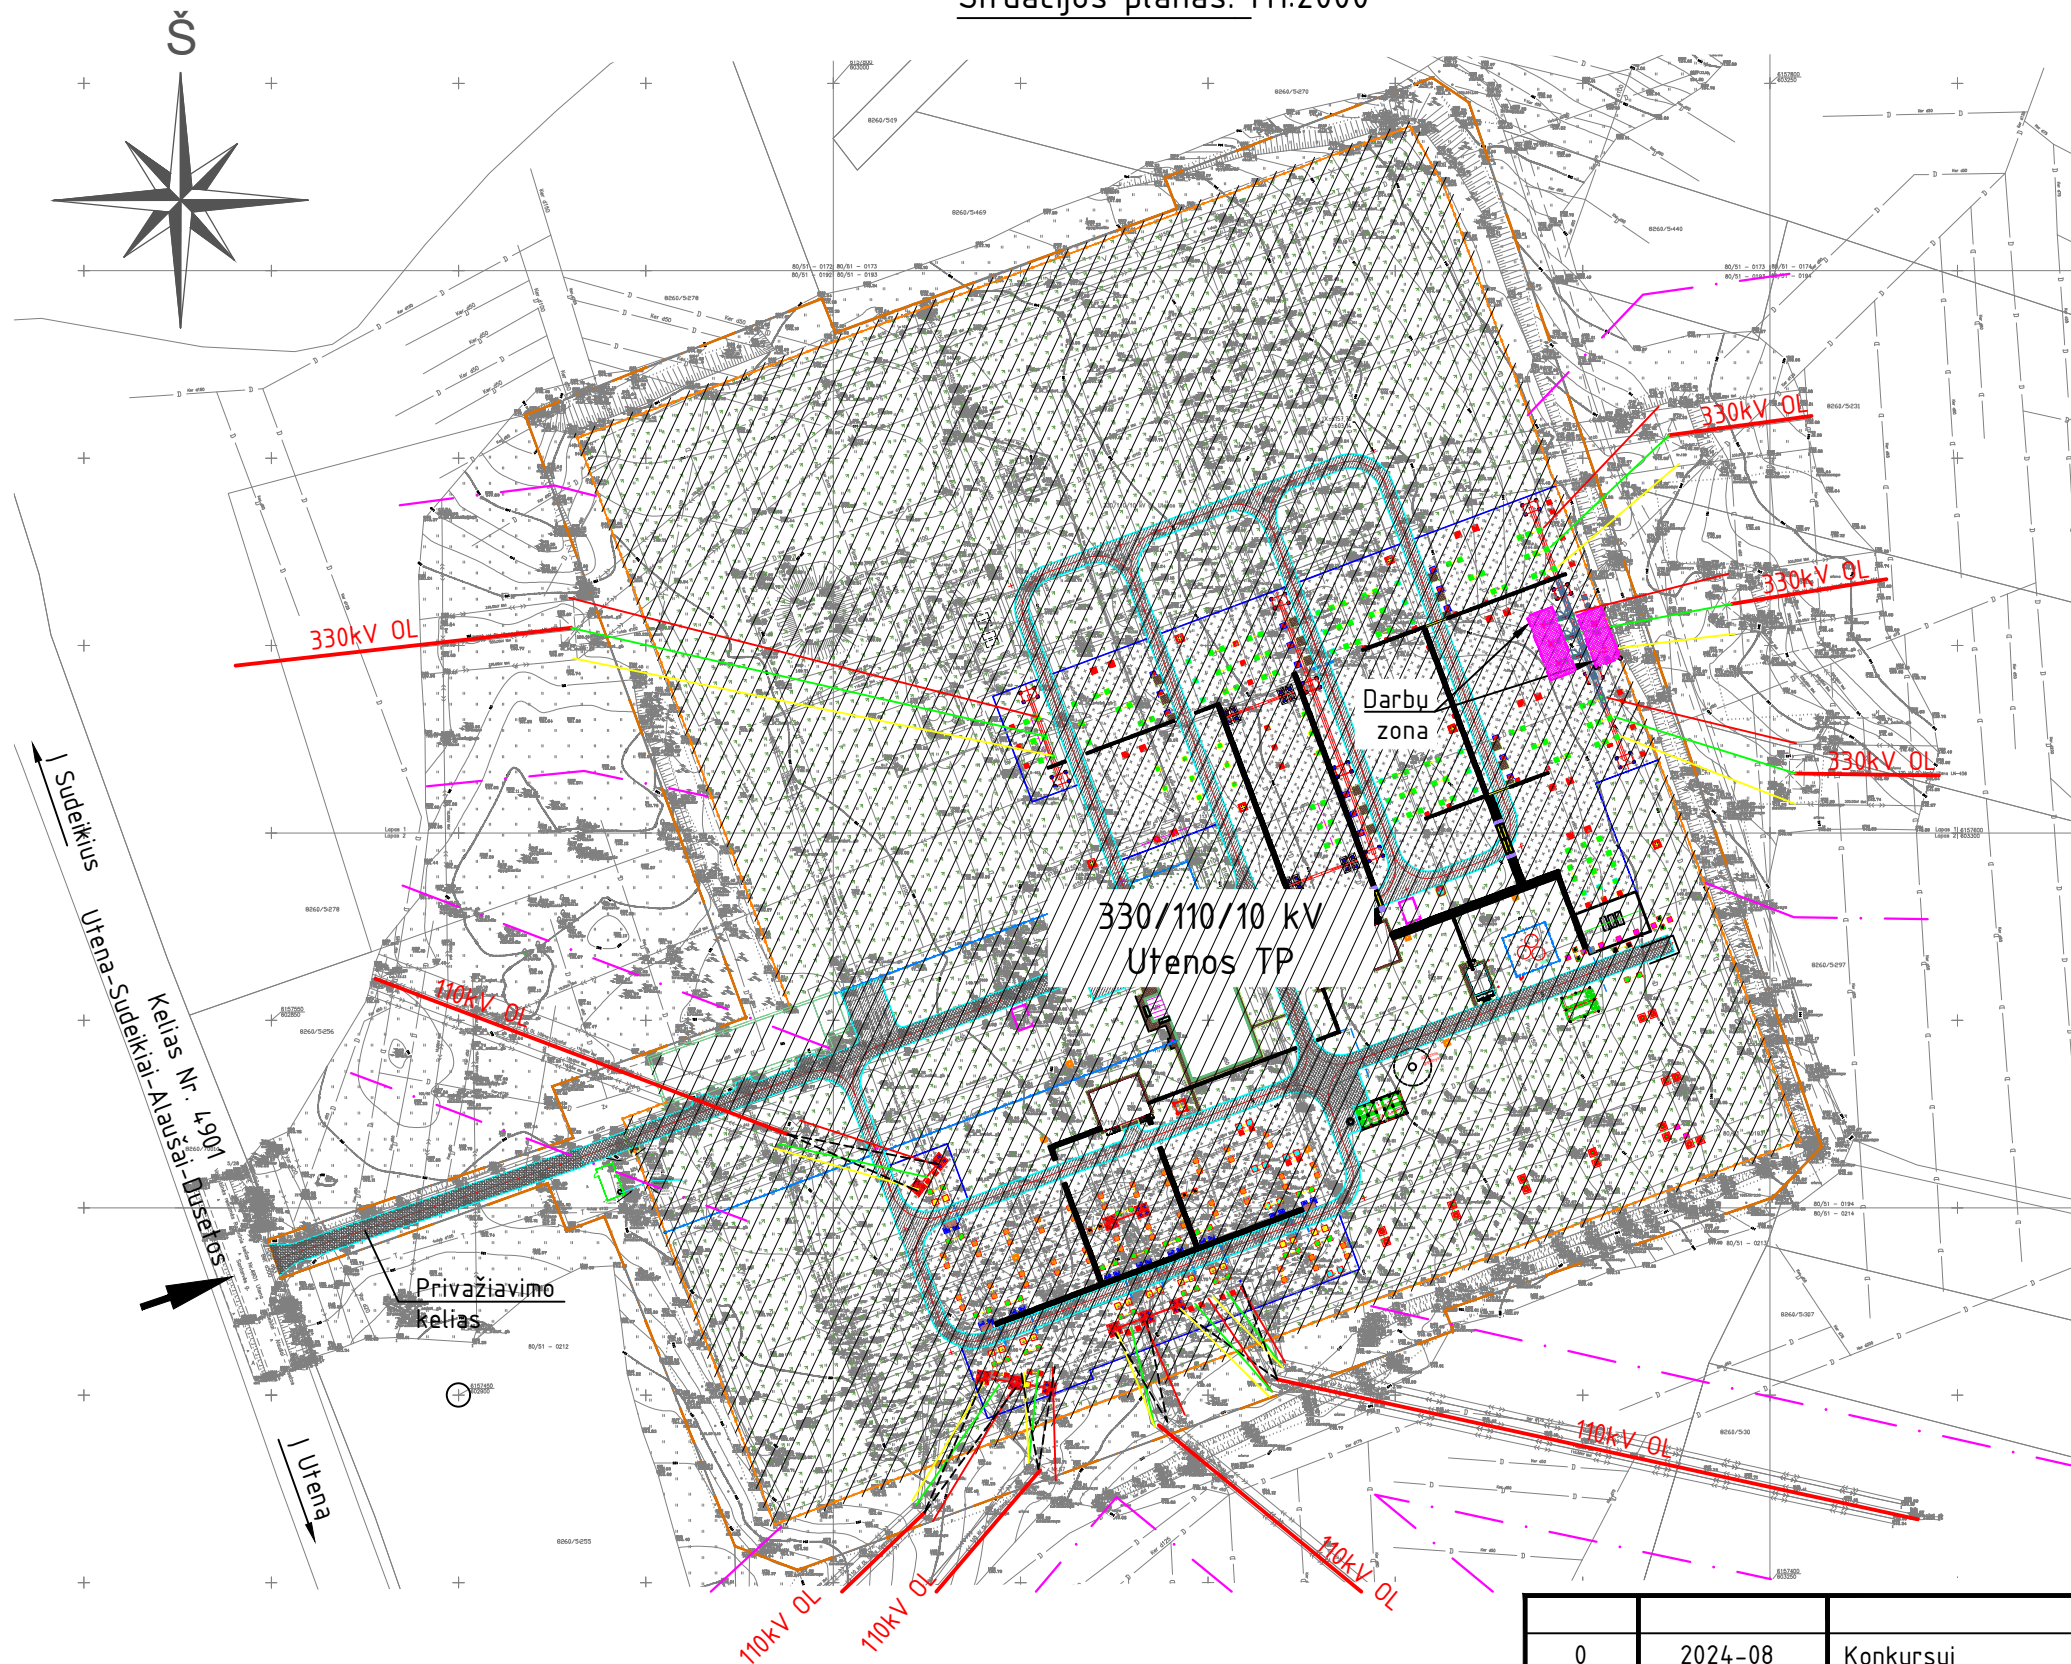


Situacijos planas. M1:2000

Sąlyginiai žymėjimai:

-  - 330/110/10 kV Utenos TP riba
-  - įvažiavimai į sklypą
-  - projektuojamų OL apsaugos zonos ribos
-  - esamos OL metalinės atramos
-  - darbų zona



Proj. dalis	-
Pavardė	-
Parašas	-
Data	-

0	2024-08	Konkursui
Laida	Išleidimo data	Laidos statusas. Keitimo priežastis (jei taikoma)
Kval. patv. dok. Nr.	Elektros tinklų (Utenos TP 330kV skirstyklos, unik. Nr. 4400-5236-2715) Utenos r. sav., Sudeikių sen. Sirutėnų k., Santarvės g. 39, rekonstravimo projektas	
26453	PV	V. Vasiliauskas
40114	PDV	T. Daukša
LT	Litgrid AB	2024/002/04-XX-PP-SP.B-01
		Situacijos planas
		Laida
		0
		Lapas
		Lapų
		1
		1

