UTENOS RAJONO SAVIVALDYBĖS TERITORIJOS BENDROJO PLANO KEITIMAS

SPRENDINIŲ KONKRETIZAVIMAS

SUSISIEKIMO IR INŽINERINĖS INFRASTRUKTŪROS BRĖŽINYS
M 1: 50 000

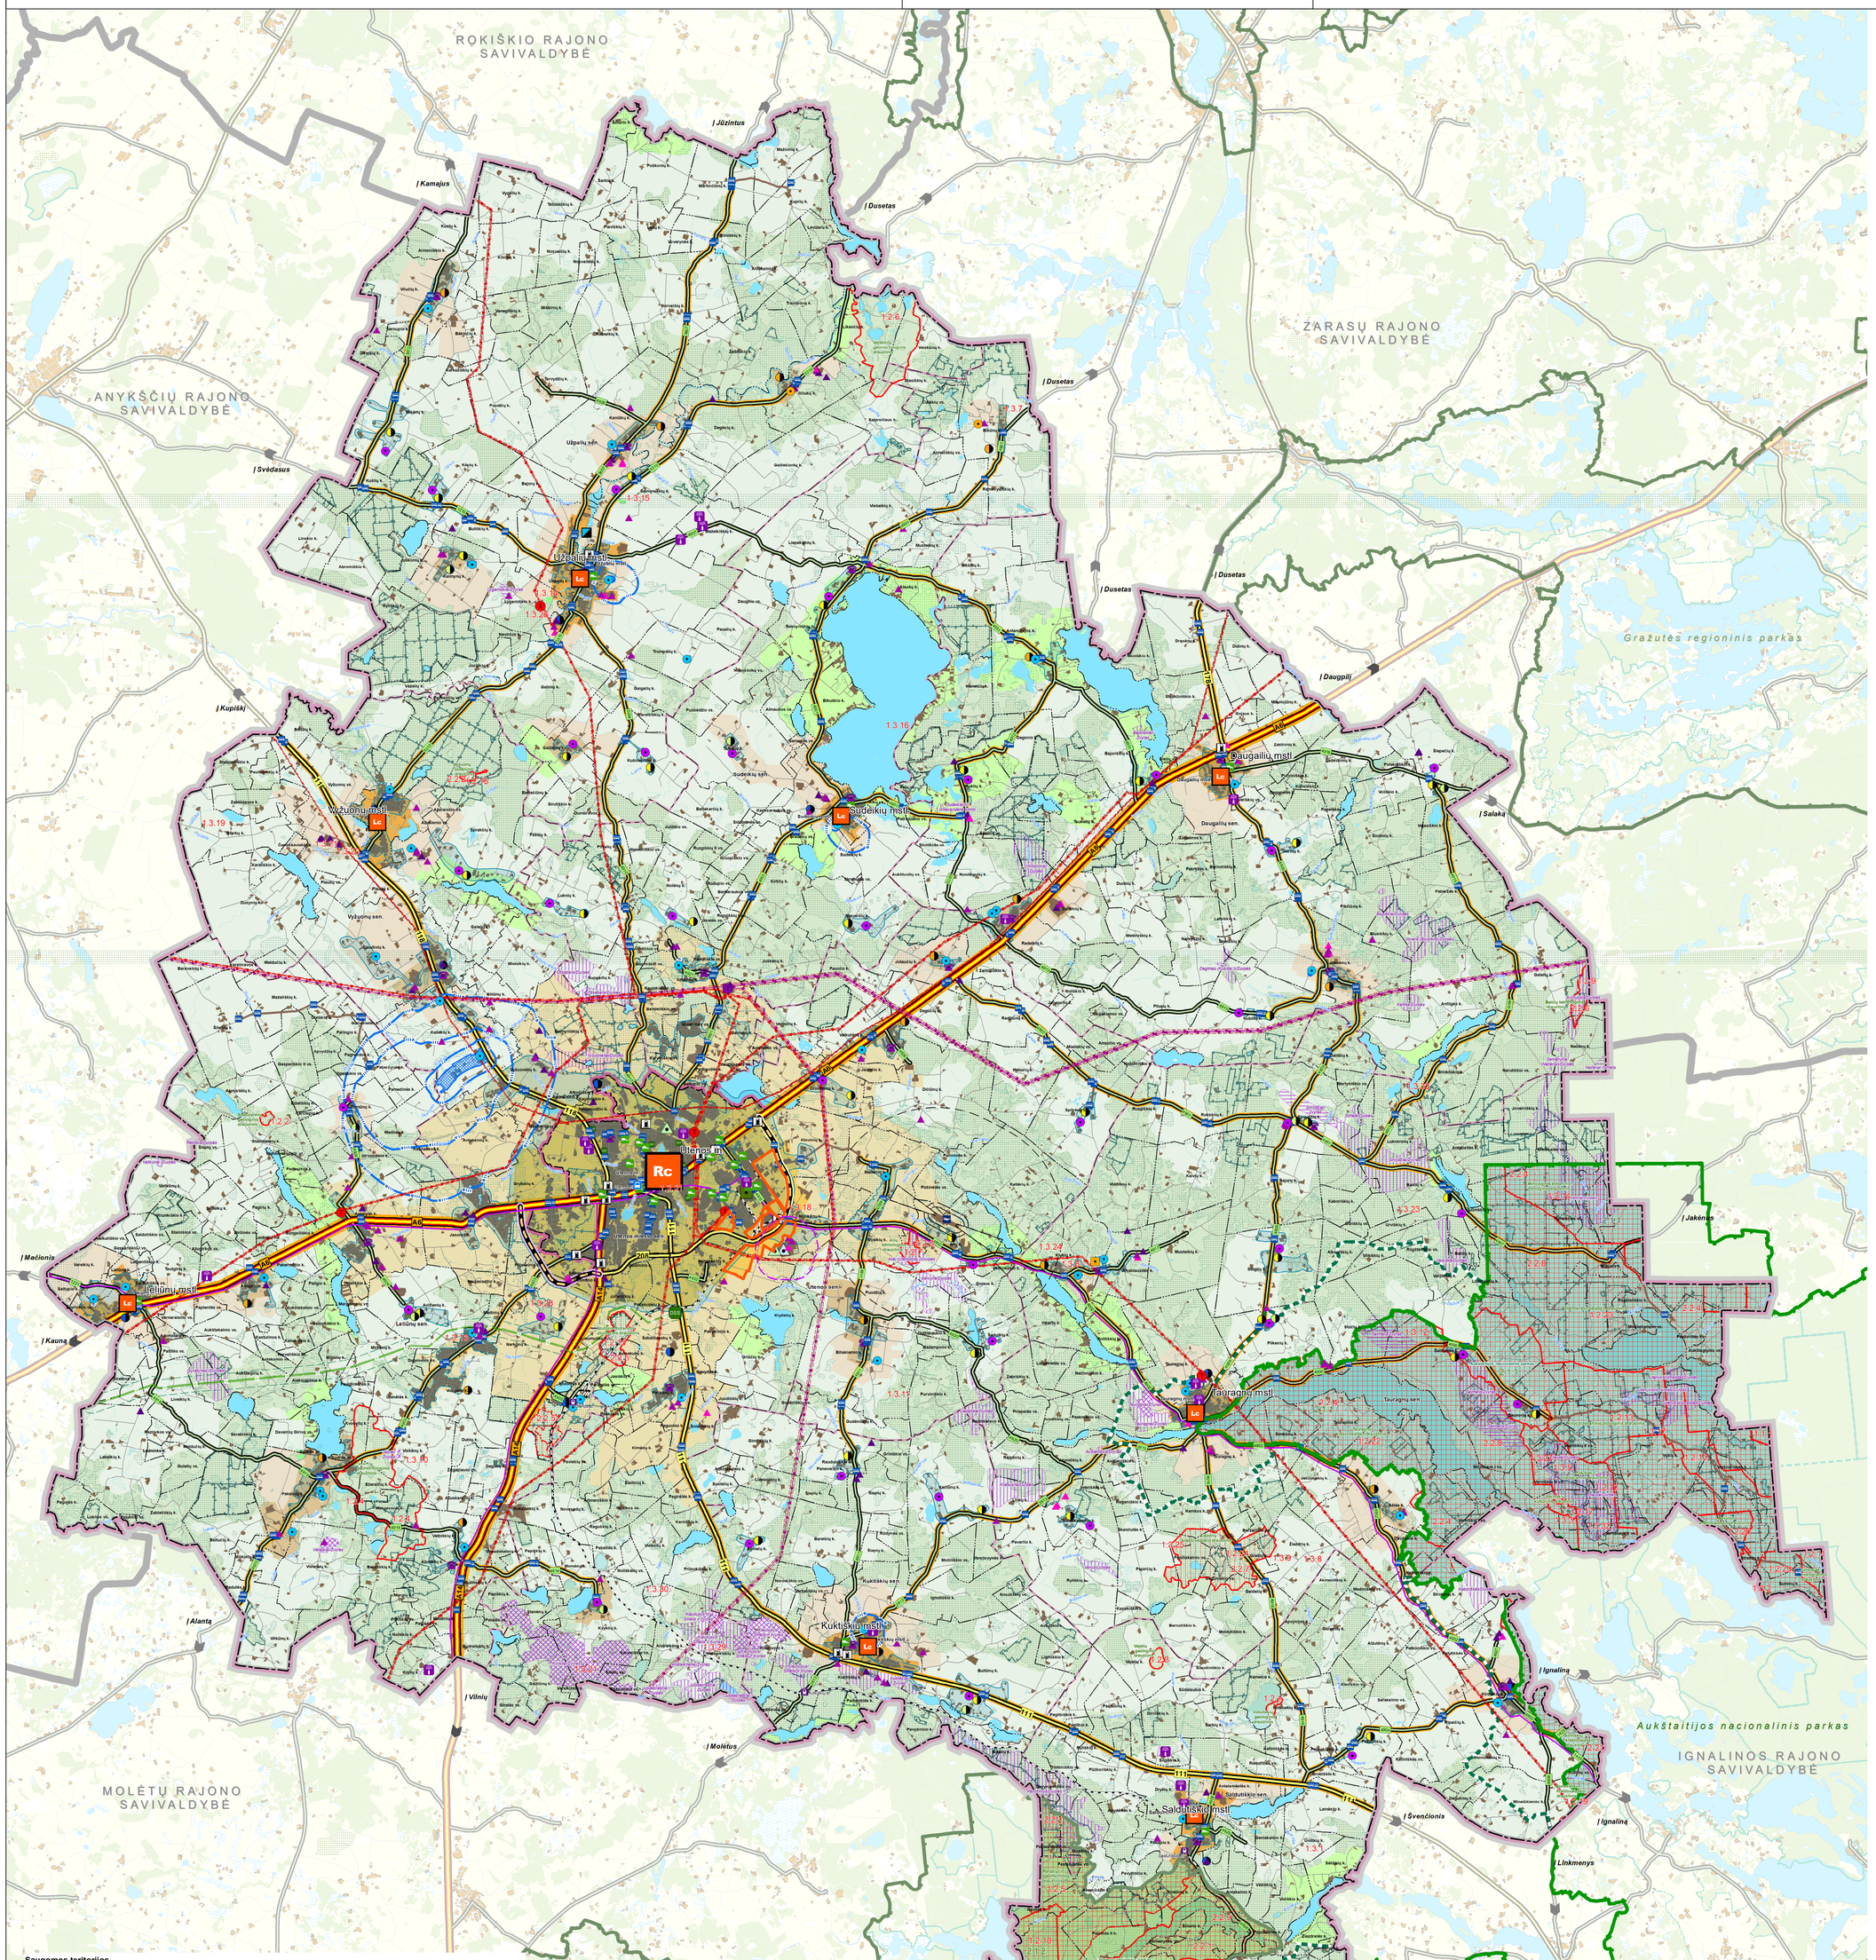

SUTARTINIAI ŽENKLAI

ADMINISTRACINĖS RIBOS

- Utenos rajono savivaldybės riba
- Seniūnijos riba
- Utenos miesto riba
- Gyvenamosios vietovės riba

Urbanistiniai centrai:

- Rc — Regioninis centras, rajono savivaldybės centras
- Lc — Rajono lokalinis centras, seniūnijos centras

TERITORIJŲ NAUDOJIMO FUNKCINĖ STRUKTŪRA

Neurbanizuojamų teritorijų funkcinės zonos

- Miškų ir miškingų teritorijų zona
- Žemės ūkio teritorijų zona
- Konservacinės teritorijos zona
- Vandenų zona

Urbanizuotų ir urbanizuojamų teritorijų funkcinės zonos

- Utenos miesto urbanizuotos ir urbanizuojamos teritorijos
- Utenos miesto gretimybių (įtakos zonos) urbanizuotos ir urbanizuojamos teritorijos
- Pirmo prioriteto miestelių bei pagrindinių kaimo gyvenamųjų vietovių (rajono lokalinių centrų) urbanizuotos ir urbanizuojamos teritorijos
- Pirmo prioriteto kitų gyvenamųjų vietovių (rajono lokalinių centrų) urbanizuotos ir urbanizuojamos teritorijos
- Antro prioriteto urbanizuotos ir urbanizuojamos teritorijos
- Sodininkų bendrijų zona
- Rekreacinių teritorijų zona

Kitos funkcinės zonos

- Labanoro regioninio parko teritorijos zona
- Aukštaitijos nacionalinio parko teritorijos zona

SAUGOMOS TERITORIJOS

Nacionaliniai parkai

- Aukštaitijos nacionalinio parko riba
- Aukštaitijos nacionalinio parko buferinė apsaugos zona

Regioniniai parkai

- Labanoro regioninio parko riba

Rezervatai

- 1.1.1 — Rezervato riba ir numeris eksplikacijoje

Draustiniai

- 1.2.1 — Draustinio riba ir numeris eksplikacijoje

Natura 2000 teritorijos

- 2.2.1. — Buveinių apsaugai svarbios teritorijos ir numeris eksplikacijoje
- 2.2.8. — Paukščių apsaugai svarbios teritorijos ir numeris eksplikacijoje

Gamtos paveldo objektai

- 1.3.1 — Botaninis gamtos paveldo objektas ir numeris eksplikacijoje
- 1.3.8 — Geologiniai gamtos paveldo objektas ir numeris eksplikacijoje
- 1.3.22 — Geomorfologis gamtos paveldo objektas ir numeris eksplikacijoje
- 1.3.26 — Hidrogeologinis gamtos paveldo objektas ir numeris eksplikacijoje

SUSISIEKIMO IR INŽINERINĖ INFRASTRKTŪRA

Keliai ir geležinkeliai

- A6 — Esamas magistralinis kelias
- Galima pietvakarinio aplinkkelio trasa (po planuojamo laikotarpio)
- Galima pietrytinio aplinkkelio trasa (po planuojamo laikotarpio)
- 118 — Esamas krašto kelias
- 40010 — Esamas rajoninis kelias
- Esamas vietinis kelias, gatvė
- Esamas geležinkelis
- Esama autobusų stotis
- Esamas aerodromas
- Esamo aerodromo apsaugos zonos
- Esama viešojo transporto sustojimo vieta
- Esama geležinkelio stotis
- Esama degalinė
- Planuojama elektromobilių įkrovos vieta
- Galima viešojo transporto trasa

INŽINERINĖ INFRASTRUKTŪRA

Elektros tinklai

- Esama 330 kV elektros tinklų oro linija
- Esama 110 kV elektros tinklų oro linija
- Esama 35 kV elektros tinklų oro linija
- 330 kV elektros transformatorių pastotė
- 110 kV elektros transformatorių pastotė
- Hidroelektrinė
- Elektros linijų apsaugos zona

Dujotiekis

- Požeminis magistralinio dujotiekio vamzdis
- Magistralinio dujotiekio apsaugos zona – po 25 metrus abipus vamzdyno ašies
- Magistralinio dujotiekio vietovės klasės teritorija – po 200 metrų abipus vamzdyno ašies
- DST — Dujų skirstymo stotis
- Dujų reguliavimo punktas

Vandentiekis

- Esama vandenvietė
- Numatoma vandenvietė
- Numatomi vandens gerinimo įrenginiai
- Numatomos vandenvietės pavienių/grupinių namų aptarnavimui

Nuotekos

- Esami nuotekų valymo įrenginiai
- Numatomi nuotekų valymo įrenginiai
- Numatomi grupiniai nuotekų valymo įrenginiai
- Numatomi atskiriejį nuotekų valymo įrenginiai
- Vandentvarkos infrastruktūra - viešojo vandens tiekimo teritorija

Vandenviečių apsaugos juostos

- 1-oji griežto režimo apsaugos juosta
- 2-oji mikrobinės taršos apribojimo juosta
- 3-osios cheminės taršos apribojimo juosta 3A sektorius
- 3-osios cheminės taršos apribojimo juosta 3B sektorius
- 3-oji cheminės taršos apribojimo juosta
- 50 m. taršos apribojimo juosta

Ryšiai

- Esama šviesolaidinio ryšio linija
- Esamas mobilaus ryšio stiebas
- Automatinė telefonų stotis

Šilumos tinklai

- Esama katilinė

NAUDINGŲJŲ IŠKASENŲ TELKINIAI

Telkinio pavadinimas / rūšis - pvz. Gervynė/durpės

- Detaliai išžvalgyti telkiniai
- Parengtinai išžvalgyti telkiniai
- Prognoziniai plotai

Potencialūs taršos židiniai
(Pagal Lietuvos geologijos tarnybos prie AM duomenis)

- Didelis pavojus
- Vidutinis pavojus
- Ypatingai didelis pavojus

Atliekų tvarkymas

- Utenos regioninio nepavojingų atliekų sąvartynas
- Didelių gabaritų atliekų surinkimo aikštelė
- Utenos regioninio nepavojingų atliekų sąvartynosanitarinė apsaugos zona - 500 m.

Kiti žymėjimai

- Valstybinės reikšmės miško riba
- Miškų grupių ir pogrupių plotai
- Paviršiniai vandens telkiniai
- Pelkės
- Esamos užstatytos, urbanizuotos teritorijos
- Kapinės
- Preliminari teritorija, kurioje siūloma kurti pramonės parką

Šaltiniai:

1. Georeferencinio pagrindo kadastro erdvinių duomenų rinkinys, Nacionalinė žemės tarnyba prie ŽŪM;
2. Adresų kadastro duomenys, VĮ „Registrų centras";
3. Miškų kadastro duomenys, Valstybinė miškų tarnyba;
4. Lietuvos Respublikos saugomų teritorijų valstybės kadastro duomenys, Valstybinė saugomų teritorijų tarnyba prie Aplinkos ministerijos;
5. Kultūros vertybių registro duomenys, Kultūros paveldo departamentas prie Kultūros ministerijos;
6. Žemės gelmių registro duomenys, Lietuvos geologijos tarnyba prie Aplinkos ministerijos;
7. Utenos rajono savivaldybės administracija.

Saugomos teritorijos

Ekspl.Nr.	Pavadinimas
1. Konservacinės apsaugos prioriteto teritorijos:	
1.1 Rezervatai:	
1.1.1.	Ažvinčių (Gervėčių sengirės) gamtinis rezervatas
1.2. Draustiniai	
	Gamtiniai
1.2.1	Indubakių geologinis draustinis
1.2.2	Stabulankių geologinis draustinis
1.2.3	Vaitėių geologinis draustinis
1.2.4	Pakalnių geomorfologinis draustinis
1.2.5	Panatrėčio geomorfologinis draustinis
1.2.6	Vaiskūnų geomorfologinis draustinis
1.2.7	Alių telmologinis draustinis
1.2.8	Alsuodžio telmologinis draustinis
1.2.9	Baltųjų telmologinis draustinis
1.2.10	Būkos hidrografinis draustinis
1.2.11	Juodupės hidrografinis draustinis
1.2.12	Pitaušės hidrografinis draustinis
1.2.13	Kryčio botaninis-zoologinis draustinis
1.2.14	Minčiagirės botaninis-zoologinis draustinis
1.2.15	Ąžuolijos botaninis-zoologinis draustinis
1.2.16	Vyžuonų botaninis draustinis
	Kultūriniai
1.2.17	Vamiškių kultūrinis draustinis
	Kompleksiniai
1.2.18	Aiseto kraštovaizdžio draustinis
1.2.19	Benedikiškės kraštovaizdžio draustinis
1.2.20	Baluosio kraštovaizdžio draustinis
1.2.21	Šilinškių kraštovaizdžio draustinis
1.2.22	Tauragno kraštovaizdžio draustinis
1.2.23	Uteno kraštovaizdžio draustinis
1.2.24	Žeizdrių kraštovaizdžio draustinis
1.3 Gamtos paveldo objektai	
	Botaniniai
1.3.1	Ūniškių ąžuolas
1.3.2	Šumiių pušis
1.3.3	Vamiškių liepa
1.3.4	Pakalnių ąžuolas
1.3.5	Vamiškių II ąžuolas
1.3.6	Kiykių ąžuolas
1.3.7	Bikūnų daugiakamienė liepa
	Geologiniai
1.3.8	Laumės akmuo (Utenos r. sav.)
1.3.9	Žeizdrių akmuo
1.3.10	Utenio akmuo
1.3.11	Biliakiemio Puntukas
1.3.12	Akmenys Mokas ir Mokiukas
1.3.13	Vosgėlių akmuo
1.3.14	Laumės vaitis
1.3.15	Šeimyniškių atodanga su konglomerato uola
1.3.16	Jokimo duobelė
1.3.17	Kaupinių akmuo
1.3.18	Mockūnų akmuo
1.3.19	Starkė
1.3.20	Vyžuonų ozas
1.3.21	Žabuko akmuo
	Geomorfologiniai
1.3.22	Kartonių kalnas
1.3.23	Aukštakalnis
1.3.24	Kiykių kalnas
1.3.25	Žeizdrių piliakalnis
	Hidrogeologinis
1.3.26	Lygamiškio šaltinis
1.3.27	Vamiškių šaltinis
1.3.28	Narkūnų piliakalnio šaltinis
1.3.29	Pagėlikolės versmė
1.3.30	Perkulės versmė
1.3.31	Utenos šaltinis
1.3.32	Vamiškių šaltinis
1.3.33	Žvitbio šaltinis
2. Kompleksinės saugomos teritorijos	
2.1 Valstybiniai parkai	
2.1.1	Aukštaitijos nacionalinis parkas
2.1.2	Labanoro regioninis parkas
2.2 Natura 2000 teritorijos	
	Buveinių apsaugai svarbios teritorijos
2.2.1	Labanoro regioninis parkas
2.2.2	Vyžuonų ežas
2.2.3	Alių pelkė
2.2.4	Aukštaitijos nacionalinis parkas
2.2.5	Ąžuolijos miškas
2.2.6	Samanytės pelkė
2.2.7	Gegužlakalnio miškas
	Paukščių apsaugai svarbios teritorijos
2.2.8	Vakarine Aukštaitijos nacionalinio parko dalis
2.2.9	Labanoro giria

UAB CityForm LT
Žygio g. 97A-101, LT-08236 Vilnius / Tel.: +37061654100; el.p.: info@cityform.lt

ATP 1735	PV	G. Raškuitė Skačkauskienė	
TPV 0037	PI	M. Noreika	
TPV 0105	INŽ.	G. Mineikienė	
TPV 0075	PDV	G. Birėkys	
	ARCH.	Š. Platkevičienė	

GEOMETRA
Taikos pr. 88A, LT-51183 Kaunas / Tel.: 8 (65) 771999; el.p.: info@geometra.lt

ATP 1816	ARCH.	G. Karpavičienė	
	ARCH.	E. Garnytė	
	ARCH.	M. Bietėkus	

UTENOS RAJONO SAVIVALDYBĖS TERITORIJOS BENDROJO PLANO KEITIMAS

Brėžinys

Rengimo etapas / Sprendinių konkretizavimas

Susisiekimo ir inžinerinės infrastruktūros brėžinys
M 1:50 000

Etapas	Planavimo organizatorius	Žymuo	Lapas	Lapų
BP/R	Utenos rajono savivaldybės administracijos direktorius	SF-18U-21	1	1