Teritorijos (jos dalies) Nr.	Sklypo (jo dalies) Nr.	Sklypo (jo dalies) plotas m²	Privalomieji teritorijos naudojimo reglamentai: teritorijos naudojimo tipas	žemės naudojimo paskirtis	žemės naudojimo būdai	leistinas pastatų aukštis: nuo žemės paviršiaus, m	altitudė, m	užstatymo tankis, %	užstatymo intensyvumas ar užstatymo tūrio tankis	užstatymo tipas	galimi žemės sklypų dydžiai: mažiausi, m²	didžiausi, m²	priklausomųjų želdynų ir želdinių teritorijų dalys, %	Papildomi teritorijos naudojimo reglamentai: pastatų aukštų skaičius	statinių paskirtys	kiti reglamentai: servitutų zonos	specialiosios žemės naudojimo sąlygos
1	2	3	4	5	6	7	8	9	10	11	12	13	14	15	16	17	18
-	1	1179	Gyvenamoji teritorija	Kitos paskirties žemė	Vienbučių ir dvibučių gyvenamųjų pastatų teritorijos Galimi vienbučiai blokuoti pastatai	10	138.50	28	0.6	Sodybinis blokuotas arba vienbučiai blokuoti užstatymas	-	-	25	1-3	Vienbutis arba dvibutis gyvenamasis pastatas su priklausiniais. Galimi vienbučiai blokuoti pastatai		XLIX. Vandentiekio, lietaus ir fekalinės kanalizacijos tinklų ir įrenginių apsaugos zonos. LII. Dirvožemio apsauga;
-	2	1040	Gyvenamoji teritorija	Kitos paskirties žemė	Vienbučių ir dvibučių gyvenamųjų pastatų teritorijos Galimi vienbučiai blokuoti pastatai	10	139.85	29	0.6	Sodybinis blokuotas arba vienbučiai blokuoti užstatymas	-	-	25	1-3	Vienbutis arba dvibutis gyvenamasis pastatas su priklausiniais. Galimi vienbučiai blokuoti pastatai		
-	3	903	Gyvenamoji teritorija	Kitos paskirties žemė	Vienbučių ir dvibučių gyvenamųjų pastatų teritorijos Galimi vienbučiai blokuoti pastatai	10	136.00	30	0.6	Sodybinis blokuotas arba vienbučiai blokuoti užstatymas	-	-	25	1-3	Vienbutis arba dvibutis gyvenamasis pastatas su priklausiniais. Galimi vienbučiai blokuoti pastatai		XLIX. Vandentiekio, lietaus ir fekalinės kanalizacijos tinklų ir įrenginių apsaugos zonos. LII. Dirvožemio apsauga;
-	4	882	Gyvenamoji teritorija	Kitos paskirties žemė	Vienbučių ir dvibučių gyvenamųjų pastatų teritorijos Galimi vienbučiai blokuoti pastatai	10	137.50	30	0.6	Sodybinis blokuotas arba vienbučiai blokuoti užstatymas	-	-	25	1-3	Vienbutis arba dvibutis gyvenamasis pastatas su priklausiniais. Galimi vienbučiai blokuoti pastatai		
-	5	884	Gyvenamoji teritorija	Kitos paskirties žemė	Vienbučių ir dvibučių gyvenamųjų pastatų teritorijos Galimi vienbučiai blokuoti pastatai	10	136.00	30	0.6	Sodybinis blokuotas arba vienbučiai blokuoti užstatymas	-	-	25	1-3	Vienbutis arba dvibutis gyvenamasis pastatas su priklausiniais. Galimi vienbučiai blokuoti pastatai		XLIX. Vandentiekio, lietaus ir fekalinės kanalizacijos tinklų ir įrenginių apsaugos zonos. LII. Dirvožemio apsauga;
-	6	990	Gyvenamoji teritorija	Kitos paskirties žemė	Vienbučių ir dvibučių gyvenamųjų pastatų teritorijos Galimi vienbučiai blokuoti pastatai	10	136.50	29	0.6	Sodybinis blokuotas arba vienbučiai blokuoti užstatymas	-	-	25	1-3	Vienbutis arba dvibutis gyvenamasis pastatas su priklausiniais. Galimi vienbučiai blokuoti pastatai		
-	7	985	Gyvenamoji teritorija	Kitos paskirties žemė	Vienbučių ir dvibučių gyvenamųjų pastatų teritorijos Galimi vienbučiai blokuoti pastatai	10	135.50	29	0.6	Sodybinis blokuotas arba vienbučiai blokuoti užstatymas	-	-	25	1-3	Vienbutis arba dvibutis gyvenamasis pastatas su priklausiniais. Galimi vienbučiai blokuoti pastatai		
-	8	962	Gyvenamoji teritorija	Kitos paskirties žemė	Galimi vienbučiai blokuoti pastatai	10	138.50	29	0.6	Sodybinis blokuotas arba vienbučiai blokuoti užstatymas	-	-	25		Vienbutis arba dvibutis gyvenamasis pastatas su priklausiniais. Galimi vienbučiai blokuoti pastatai		LII. Dirvožemio apsauga; XLIX. Vandentiekio, lietaus ir fekalinės kanalizacijos tinklų ir įrenginių apsaugos zonos.
-	9	948	Gyvenamoji teritorija	Kitos paskirties žemė	Galimi vienbučiai blokuoti pastatai	10	139.85	29	0.6	Sodybinis blokuotas arba vienbučiai blokuoti užstatymas	-	-	25		Vienbutis arba dvibutis gyvenamasis pastatas su priklausiniais. Galimi vienbučiai blokuoti pastatai		
-	10	926 Toje dalyje S4-72.00	Gyvenamoji teritorija	Kitos paskirties žemė	Galimi vienbučiai blokuoti pastatai	10	136.00	29	0.6	Sodybinis blokuotas arba vienbučiai blokuoti užstatymas	-	-	25		Vienbutis arba dvibutis gyvenamasis pastatas su priklausiniais. Galimi vienbučiai blokuoti pastatai	S4-72.00 servitutas kelio, inžinerinių tinklų įrenginiui eksploatavimui	LII. Dirvožemio apsauga; XLIX. Vandentiekio, lietaus ir fekalinės kanalizacijos tinklų ir įrenginių apsaugos zonos.
-	11	934 Toje dalyje S5-75.00	Gyvenamoji teritorija	Kitos paskirties žemė	Galimi vienbučiai blokuoti pastatai	10	137.50	29	0.6	Sodybinis blokuotas arba vienbučiai blokuoti užstatymas	-	-	25		Vienbutis arba dvibutis gyvenamasis pastatas su priklausiniais. Galimi vienbučiai blokuoti pastatai	S5-75.00 servitutas kelio, inžinerinių tinklų įrenginiui eksploatavimui	
-	12	928 Toje dalyje S6-72.00	Gyvenamoji teritorija	Kitos paskirties žemė	Galimi vienbučiai blokuoti pastatai	10	136.00	29	0.6	Sodybinis blokuotas arba vienbučiai blokuoti užstatymas	-	-	25		Vienbutis arba dvibutis gyvenamasis pastatas su priklausiniais. Galimi vienbučiai blokuoti pastatai	S6-72.00 servitutas kelio, inžinerinių tinklų įrenginiui eksploatavimui	LII. Dirvožemio apsauga; XLIX. Vandentiekio, lietaus ir fekalinės kanalizacijos tinklų ir įrenginių apsaugos zonos.
-	13	969 Toje dalyje S7-75.00	Gyvenamoji teritorija	Kitos paskirties žemė	Galimi vienbučiai blokuoti pastatai	10	136.50	29	0.6	Sodybinis blokuotas arba vienbučiai blokuoti užstatymas	-	-	25		Vienbutis arba dvibutis gyvenamasis pastatas su priklausiniais. Galimi vienbučiai blokuoti pastatai	S7-75.00 servitutas kelio, inžinerinių tinklų įrenginiui eksploatavimui	
-	14	894 Toje dalyje S8-72.00	Gyvenamoji teritorija	Kitos paskirties žemė	Galimi vienbučiai blokuoti pastatai	10	135.50	30	0.6	Sodybinis blokuotas arba vienbučiai blokuoti užstatymas	-	-	25		Vienbutis arba dvibutis gyvenamasis pastatas su priklausiniais. Galimi vienbučiai blokuoti pastatai	S8-72.00 servitutas kelio, inžinerinių tinklų įrenginiui eksploatavimui	LII. Dirvožemio apsauga; XLIX. Vandentiekio, lietaus ir fekalinės kanalizacijos tinklų ir įrenginių apsaugos zonos.
-	15	966 Toje dalyje S9-74.00	Gyvenamoji teritorija	Kitos paskirties žemė	Galimi vienbučiai blokuoti pastatai	10	136.50	29	0.6	Sodybinis blokuotas arba vienbučiai blokuoti užstatymas	-	-	25		Vienbutis arba dvibutis gyvenamasis pastatas su priklausiniais. Galimi vienbučiai blokuoti pastatai	S9-74.00 servitutas kelio, inžinerinių tinklų įrenginiui eksploatavimui	
-	16	891 Toje dalyje S10-72.00	Gyvenamoji teritorija	Kitos paskirties žemė	Galimi vienbučiai blokuoti pastatai	10	135.50	30	0.6	Sodybinis blokuotas arba vienbučiai blokuoti užstatymas	-	-	25		Vienbutis arba dvibutis gyvenamasis pastatas su priklausiniais. Galimi vienbučiai blokuoti pastatai	S10-72.00 servitutas kelio, inžinerinių tinklų įrenginiui eksploatavimui	LII. Dirvožemio apsauga; XLIX. Vandentiekio, lietaus ir fekalinės kanalizacijos tinklų ir įrenginių apsaugos zonos.
-	17	1000 Toje dalyje S11-74.00	Gyvenamoji teritorija	Kitos paskirties žemė	Galimi vienbučiai blokuoti pastatai	10	136.00	29	0.6	Sodybinis blokuotas arba vienbučiai blokuoti užstatymas	-	-	25		Vienbutis arba dvibutis gyvenamasis pastatas su priklausiniais. Galimi vienbučiai blokuoti pastatai	S11-74.00 servitutas kelio, inžinerinių tinklų įrenginiui eksploatavimui	
-	18	933 Toje dalyje S12-72.00	Gyvenamoji teritorija	Kitos paskirties žemė	Galimi vienbučiai blokuoti pastatai	10	134.00	30	0.6	Sodybinis blokuotas arba vienbučiai blokuoti užstatymas	-	-	25		Vienbutis arba dvibutis gyvenamasis pastatas su priklausiniais. Galimi vienbučiai blokuoti pastatai	S12-72.00 servitutas kelio, inžinerinių tinklų įrenginiui eksploatavimui	LII. Dirvožemio apsauga; XXI. Žemės skl., kuriuose įrengtos valstybei priklausančios melioracijos sistemos bei įrenginiai; XLIX. Vandentiekio, lietaus ir fekalinės kanalizacijos tinklų ir įrenginių apsaugos zonos.
-	19	918 Toje dalyje S13-68.00	Gyvenamoji teritorija	Kitos paskirties žemė	Galimi vienbučiai blokuoti pastatai	10	134.00	30	0.6	Sodybinis blokuotas arba vienbučiai blokuoti užstatymas	-	-	25		Vienbutis arba dvibutis gyvenamasis pastatas su priklausiniais. Galimi vienbučiai blokuoti pastatai	S13-68.00 servitutas kelio, inžinerinių tinklų įrenginiui eksploatavimui	
-	20	925 Toje dalyje S14-72.00	Gyvenamoji teritorija	Kitos paskirties žemė	Galimi vienbučiai blokuoti pastatai	10	133.00	30	0.6	Sodybinis blokuotas arba vienbučiai blokuoti užstatymas	-	-	25		Vienbutis arba dvibutis gyvenamasis pastatas su priklausiniais. Galimi vienbučiai blokuoti pastatai	S14-72.00 servitutas kelio, inžinerinių tinklų įrenginiui eksploatavimui	LII. Dirvožemio apsauga; XXI. Žemės skl., kuriuose įrengtos valstybei priklausančios melioracijos sistemos bei įrenginiai; XLIX. Vandentiekio, lietaus ir fekalinės kanalizacijos tinklų ir įrenginių apsaugos zonos.
-	21	952 Toje dalyje S15-68.00	Gyvenamoji teritorija	Kitos paskirties žemė	Galimi vienbučiai blokuoti pastatai	10	133.00	30	0.6	Sodybinis blokuotas arba vienbučiai blokuoti užstatymas	-	-	25		Vienbutis arba dvibutis gyvenamasis pastatas su priklausiniais. Galimi vienbučiai blokuoti pastatai	S15-68.00 servitutas kelio, inžinerinių tinklų įrenginiui eksploatavimui	
-	22	1002 Toje dalyje S16-72.00	Gyvenamoji teritorija	Kitos paskirties žemė	Galimi vienbučiai blokuoti pastatai	10	132.50	29	0.6	Sodybinis blokuotas arba vienbučiai blokuoti užstatymas	-	-	25		Vienbutis arba dvibutis gyvenamasis pastatas su priklausiniais. Galimi vienbučiai blokuoti pastatai	S16-72.00 servitutas kelio, inžinerinių tinklų įrenginiui eksploatavimui	LII. Dirvožemio apsauga; XXI. Žemės skl., kuriuose įrengtos valstybei priklausančios melioracijos sistemos bei įrenginiai; XLIX. Vandentiekio, lietaus ir fekalinės kanalizacijos tinklų ir įrenginių apsaugos zonos.
-	23	960 Toje dalyje S17-64.00	Gyvenamoji teritorija	Kitos paskirties žemė	Galimi vienbučiai blokuoti pastatai	10	132.50	30	0.6	Sodybinis blokuotas arba vienbučiai blokuoti užstatymas	-	-	25		Vienbutis arba dvibutis gyvenamasis pastatas su priklausiniais. Galimi vienbučiai blokuoti pastatai	S17-64.00 servitutas kelio, inžinerinių tinklų įrenginiui eksploatavimui	
-	24	952 Toje dalyje S18-72.00	Gyvenamoji teritorija	Kitos paskirties žemė	Galimi vienbučiai blokuoti pastatai	10	132.00	30	0.6	Sodybinis blokuotas arba vienbučiai blokuoti užstatymas	-	-	25		Vienbutis arba dvibutis gyvenamasis pastatas su priklausiniais. Galimi vienbučiai blokuoti pastatai	S18-72.00 servitutas kelio, inžinerinių tinklų įrenginiui eksploatavimui	LII. Dirvožemio apsauga; XXI. Žemės skl., kuriuose įrengtos valstybei priklausančios melioracijos sistemos bei įrenginiai; XLIX. Vandentiekio, lietaus ir fekalinės kanalizacijos tinklų ir įrenginių apsaugos zonos.
-	25	960 Toje dalyje S19-64.00	Gyvenamoji teritorija	Kitos paskirties žemė	Galimi vienbučiai blokuoti pastatai	10	132.00	30	0.6	Sodybinis blokuotas arba vienbučiai blokuoti užstatymas	-	-	25		Vienbutis arba dvibutis gyvenamasis pastatas su priklausiniais. Galimi vienbučiai blokuoti pastatai	S19-64.00 servitutas kelio, inžinerinių tinklų įrenginiui eksploatavimui	
-	26	1646	Gyvenamoji teritorija	Kitos paskirties žemė	Galimi vienbučiai blokuoti pastatai	10	131.50	24	0.6	Sodybinis blokuotas arba vienbučiai blokuoti užstatymas	-	-	25		Vienbutis arba dvibutis gyvenamasis pastatas su priklausiniais. Galimi vienbučiai blokuoti pastatai		
-	27	1046 Toje dalyje S21-72.00 E1-121	Gyvenamoji teritorija	Kitos paskirties žemė	Galimi vienbučiai blokuoti pastatai	10	129.50	29	0.6	Sodybinis blokuotas arba vienbučiai blokuoti užstatymas	-	-	25		Vienbutis arba dvibutis gyvenamasis pastatas su priklausiniais. Galimi vienbučiai blokuoti pastatai	S21-72.00 servitutas kelio, inžinerinių tinklų įrenginiui eksploatavimui E1-121 Elektros linijos apsaugos zona	LII. Dirvožemio apsauga; XXI. Žemės skl., kuriuose įrengtos valstybei priklausančios melioracijos sistemos bei įrenginiai; XLIX. Vandentiekio, lietaus ir fekalinės kanalizacijos tinklų ir įrenginių apsaugos zonos. VI. Elektros linijų apsaugos zonos
-	28	1101 Toje dalyje S22-62.00 E2-124	Gyvenamoji teritorija	Kitos paskirties žemė	Galimi vienbučiai blokuoti pastatai	10	129.50	28	0.6	Sodybinis blokuotas arba vienbučiai blokuoti užstatymas	-	-	25		Vienbutis arba dvibutis gyvenamasis pastatas su priklausiniais. Galimi vienbučiai blokuoti pastatai	S22-62.00 servitutas kelio, inžinerinių tinklų įrenginiui eksploatavimui E2-124 Elektros linijos apsaugos zona	
-	29	929 Toje dalyje S23-72.00	Gyvenamoji teritorija	Kitos paskirties žemė	Galimi vienbučiai blokuoti pastatai	10	129.00	30	0.6	Sodybinis blokuotas arba vienbučiai blokuoti užstatymas	-	-	25		Vienbutis arba dvibutis gyvenamasis pastatas su priklausiniais. Galimi vienbučiai blokuoti pastatai	S23-72.00 servitutas kelio, inžinerinių tinklų įrenginiui eksploatavimui	LII. Dirvožemio apsauga; XXI. Žemės skl., kuriuose įrengtos valstybei priklausančios melioracijos sistemos bei įrenginiai; XLIX. Vandentiekio, lietaus ir fekalinės kanalizacijos tinklų ir įrenginių apsaugos zonos.
-	30	888 Toje dalyje S24-62.00	Gyvenamoji teritorija	Kitos paskirties žemė	Galimi vienbučiai blokuoti pastatai	10	136.00	30	0.6	Sodybinis blokuotas arba vienbučiai blokuoti užstatymas	-	-	25		Vienbutis arba dvibutis gyvenamasis pastatas su priklausiniais. Galimi vienbučiai blokuoti pastatai	S24-62.00 servitutas kelio, inžinerinių tinklų įrenginiui eksploatavimui	LII. Dirvožemio apsauga; XXI. Žemės skl., kuriuose įrengtos valstybei priklausančios melioracijos sistemos bei įrenginiai; XLIX. Vandentiekio, lietaus ir fekalinės kanalizacijos tinklų ir įrenginių apsaugos zonos.
-	31	1339 Toje dalyje S25-93.00 M1-1031	Gyvenamoji teritorija	Kitos paskirties žemė	Galimi vienbučiai blokuoti pastatai	10	127.50	26	0.4	Sodybinis blokuotas arba vienbučiai blokuoti užstatymas	-	-	25		Vienbutis arba dvibutis gyvenamasis pastatas su priklausiniais. Galimi vienbučiai blokuoti pastatai	S25-93.00 servitutas kelio, inžinerinių tinklų įrenginiui eksploatavimui M1-1031 Melioracijos rinktuvo apsaugos zona	
-	32	1220 Toje dalyje S26-94.00 M2-290	Gyvenamoji teritorija	Kitos paskirties žemė	Galimi vienbučiai blokuoti pastatai	10	127.50	27	0.4	Sodybinis blokuotas arba vienbučiai blokuoti užstatymas	-	-	25		Vienbutis arba dvibutis gyvenamasis pastatas su priklausiniais. Galimi vienbučiai blokuoti pastatai	S26-94.00 servitutas kelio, inžinerinių tinklų įrenginiui eksploatavimui M2-290 Melioracijos rinktuvo apsaugos zona	LII. Dirvožemio apsauga; XXI. Žemės skl., kuriuose įrengtos valstybei priklausančios melioracijos sistemos bei įrenginiai; XLIX. Vandentiekio, lietaus ir fekalinės kanalizacijos tinklų ir įrenginių apsaugos zonos.
-	33	1322 Toje dalyje S27-72.00 M3- 170	Gyvenamoji teritorija	Kitos paskirties žemė	Galimi vienbučiai blokuoti pastatai	10	127.00	27	0.4	Sodybinis blokuotas arba vienbučiai blokuoti užstatymas	-	-	25		Vienbutis arba dvibutis gyvenamasis pastatas su priklausiniais. Galimi vienbučiai blokuoti pastatai	S27-72.00 servitutas kelio, inžinerinių tinklų įrenginiui eksploatavimui M3- 170 Melioracijos rinktuvo apsaugos zona	
-	34	1157 Toje dalyje S28-72.00 M4-738	Gyvenamoji teritorija	Kitos paskirties žemė	Galimi vienbučiai blokuoti pastatai	10	127.00	28	0.4	Sodybinis blokuotas arba vienbučiai blokuoti užstatymas	-	-	25		Vienbutis arba dvibutis gyvenamasis pastatas su priklausiniais. Galimi vienbučiai blokuoti pastatai	S28-72.00 servitutas kelio, inžinerinių tinklų įrenginiui, eksploatavimui M4-738 Melioracijos rinktuvo aps. zona	LII. Dirvožemio apsauga; XXI. Žemės skl., kuriuose įrengtos valstybei priklausančios melioracijos sistemos bei įrenginiai; XLIX. Vandentiekio, lietaus ir fekalinės kanalizacijos tinklų ir įrenginių apsaugos zonos.
-	35	1445 Toje dalyje S29-104	Gyvenamoji teritorija	Kitos paskirties žemė	Galimi vienbučiai blokuoti pastatai	10	127.30	26	0.4	Sodybinis blokuotas arba vienbučiai blokuoti užstatymas	-	-	25		Vienbutis arba dvibutis gyvenamasis pastatas su priklausiniais. Galimi vienbučiai blokuoti pastatai	S29-104 servitutas kelio, inžinerinių tinklų įrenginiui eksploatavimui	
-	36	1385 Toje dalyje S30-104	Gyvenamoji teritorija	Kitos paskirties žemė	Galimi vienbučiai blokuoti pastatai	10	126.50	26	0.4	Sodybinis blokuotas arba vienbučiai blokuoti užstatymas	-	-	25		Vienbutis arba dvibutis gyvenamasis pastatas su priklausiniais. Galimi vienbučiai blokuoti pastatai	S30-104 servitutas kelio, inžinerinių tinklų įrenginiui eksploatavimui	LII. Dirvožemio apsauga; XXI. Žemės skl., kuriuose įrengtos valstybei priklausančios melioracijos sistemos bei įrenginiai; XLIX. Vandentiekio, lietaus ir fekalinės kanalizacijos tinklų ir įrenginių apsaugos zonos.
-	37	1274 Toje dalyje S31-72.00 M5-877	Gyvenamoji teritorija	Kitos paskirties žemė	Galimi vienbučiai blokuoti pastatai	10	127.00	27	0.4	Sodybinis blokuotas arba vienbučiai blokuoti užstatymas	-	-	25		Vienbutis arba dvibutis gyvenamasis pastatas su priklausiniais. Galimi vienbučiai blokuoti pastatai	S31-72.00 servitutas kelio, inžinerinių tinklų įrenginiui eksploatavimui M5-877 Melioracijos rinktuvo apsaugos zona	
-	38	1244 Toje dalyje S32-72.00 M6-141	Gyvenamoji teritorija	Kitos paskirties žemė	Galimi vienbučiai blokuoti pastatai	10	127.00	27	0.4	Sodybinis blokuotas arba vienbučiai blokuoti užstatymas	-	-	25		Vienbutis arba dvibutis gyvenamasis pastatas su priklausiniais. Galimi vienbučiai blokuoti pastatai	S32-72.00 servitutas kelio, inžinerinių tinklų įrenginiui eksploatavimui	LII. Dirvožemio apsauga; XXI. Žemės skl., kuriuose įrengtos valstybei priklausančios melioracijos sistemos bei įrenginiai; XLIX. Vandentiekio, lietaus ir fekalinės kanalizacijos tinklų ir įrenginių apsaugos zonos.
-	39	1352 Toje dalyje S33-99.00	Gyvenamoji teritorija	Kitos paskirties žemė	Galimi vienbučiai blokuoti pastatai	10	125.50	26	0.4	Sodybinis blokuotas arba vienbučiai blokuoti užstatymas	-	-	25		Vienbutis arba dvibutis gyvenamasis pastatas su priklausiniais. Galimi vienbučiai blokuoti pastatai	S33-99.00 servitutas kelio, inžinerinių tinklų įrenginiui eksploatavimui	
-	40	1027 Toje dalyje S34-97.00	Gyvenamoji teritorija	Kitos paskirties žemė	Galimi vienbučiai blokuoti pastatai	10	125.00	29	0.4	Sodybinis blokuotas arba vienbučiai blokuoti užstatymas	-	-	25		Vienbutis arba dvibutis gyvenamasis pastatas su priklausiniais. Galimi vienbučiai blokuoti pastatai	S34-97 servitutas kelio, inžinerinių tinklų įrenginiui eksploatavimui	LII. Dirvožemio apsauga; XXI. Žemės skl., kuriuose įrengtos valstybei priklausančios melioracijos sistemos bei įrenginiai; XLIX. Vandentiekio, lietaus ir fekalinės kanalizacijos tinklų ir įrenginių apsaugos zonos.
-	41	1440 Toje dalyje S35-144	Gyvenamoji teritorija	Kitos paskirties žemė	Galimi vienbučiai blokuoti pastatai	10	125.50	26	0.4	Sodybinis blokuotas arba vienbučiai blokuoti užstatymas	-	-	25		Vienbutis arba dvibutis gyvenamasis pastatas su priklausiniais. Galimi vienbučiai blokuoti pastatai	S35-144 servitutas kelio, inžinerinių tinklų įrenginiui eksploatavimui	
-	42	21527 Toje dalyje S36-518.0 E4-233 S39-539.0	Miškai ir miškinga teritorija	Miškų ūkio paskirties žemė	Rekreacinių miškų sklypai	-	-	-	-	-	-	-	-	-	-	S36-518.0 (kelio servitutas) E4-235 (El. linijos aps. zona) S39-539.0 Vandentiekio tinklų aps.zona, servitutas aptarnauti tinklus	XXVI.Miškų naudojimo apribojimai; LII. Dirvožemio apsauga; XXI. Žemės skl., kuriuose įrengtos valstybei prikl.meliorac.sistemos bei įrenginiai IV.Elektros linijų apsaugos zonos XLIX. Vandentiekio, lietaus ir fekalinės kanalizacijos tinklų ir įrenginių apsaugos zonos.
-	43	8235 Toje dalyje S37 - 8235 E3-30 S38 - 113	Inžinerinės infrastruk-tūros teritorija	Kitos paskirties žemė	Susiekimo ir inžinerinių tinklų koridorių teritorijos	-	-	-	-	-	-	-	-	-	-	S - 8235 Servitutas Kelių ir inžinerinių tinklų tiesiniui E3-30 (El. linijos aps. zona) S38 - 113 Vandentiekio, fekalinės kanalizacijos tinklų ir įrenginių aps.zona	LII. Dirvožemio apsauga; IV.Elektros linijų apsaugos zonos XXI. Žemės skl., kuriuose įrengtos valstybei prikl.meliorac.sistemos bei įrenginiai. XLIX. Vandentiekio, lietaus ir fekalinės kanalizacijos tinklų ir įrenginių apsaugos zonos.

Viso: 7,3460 ha

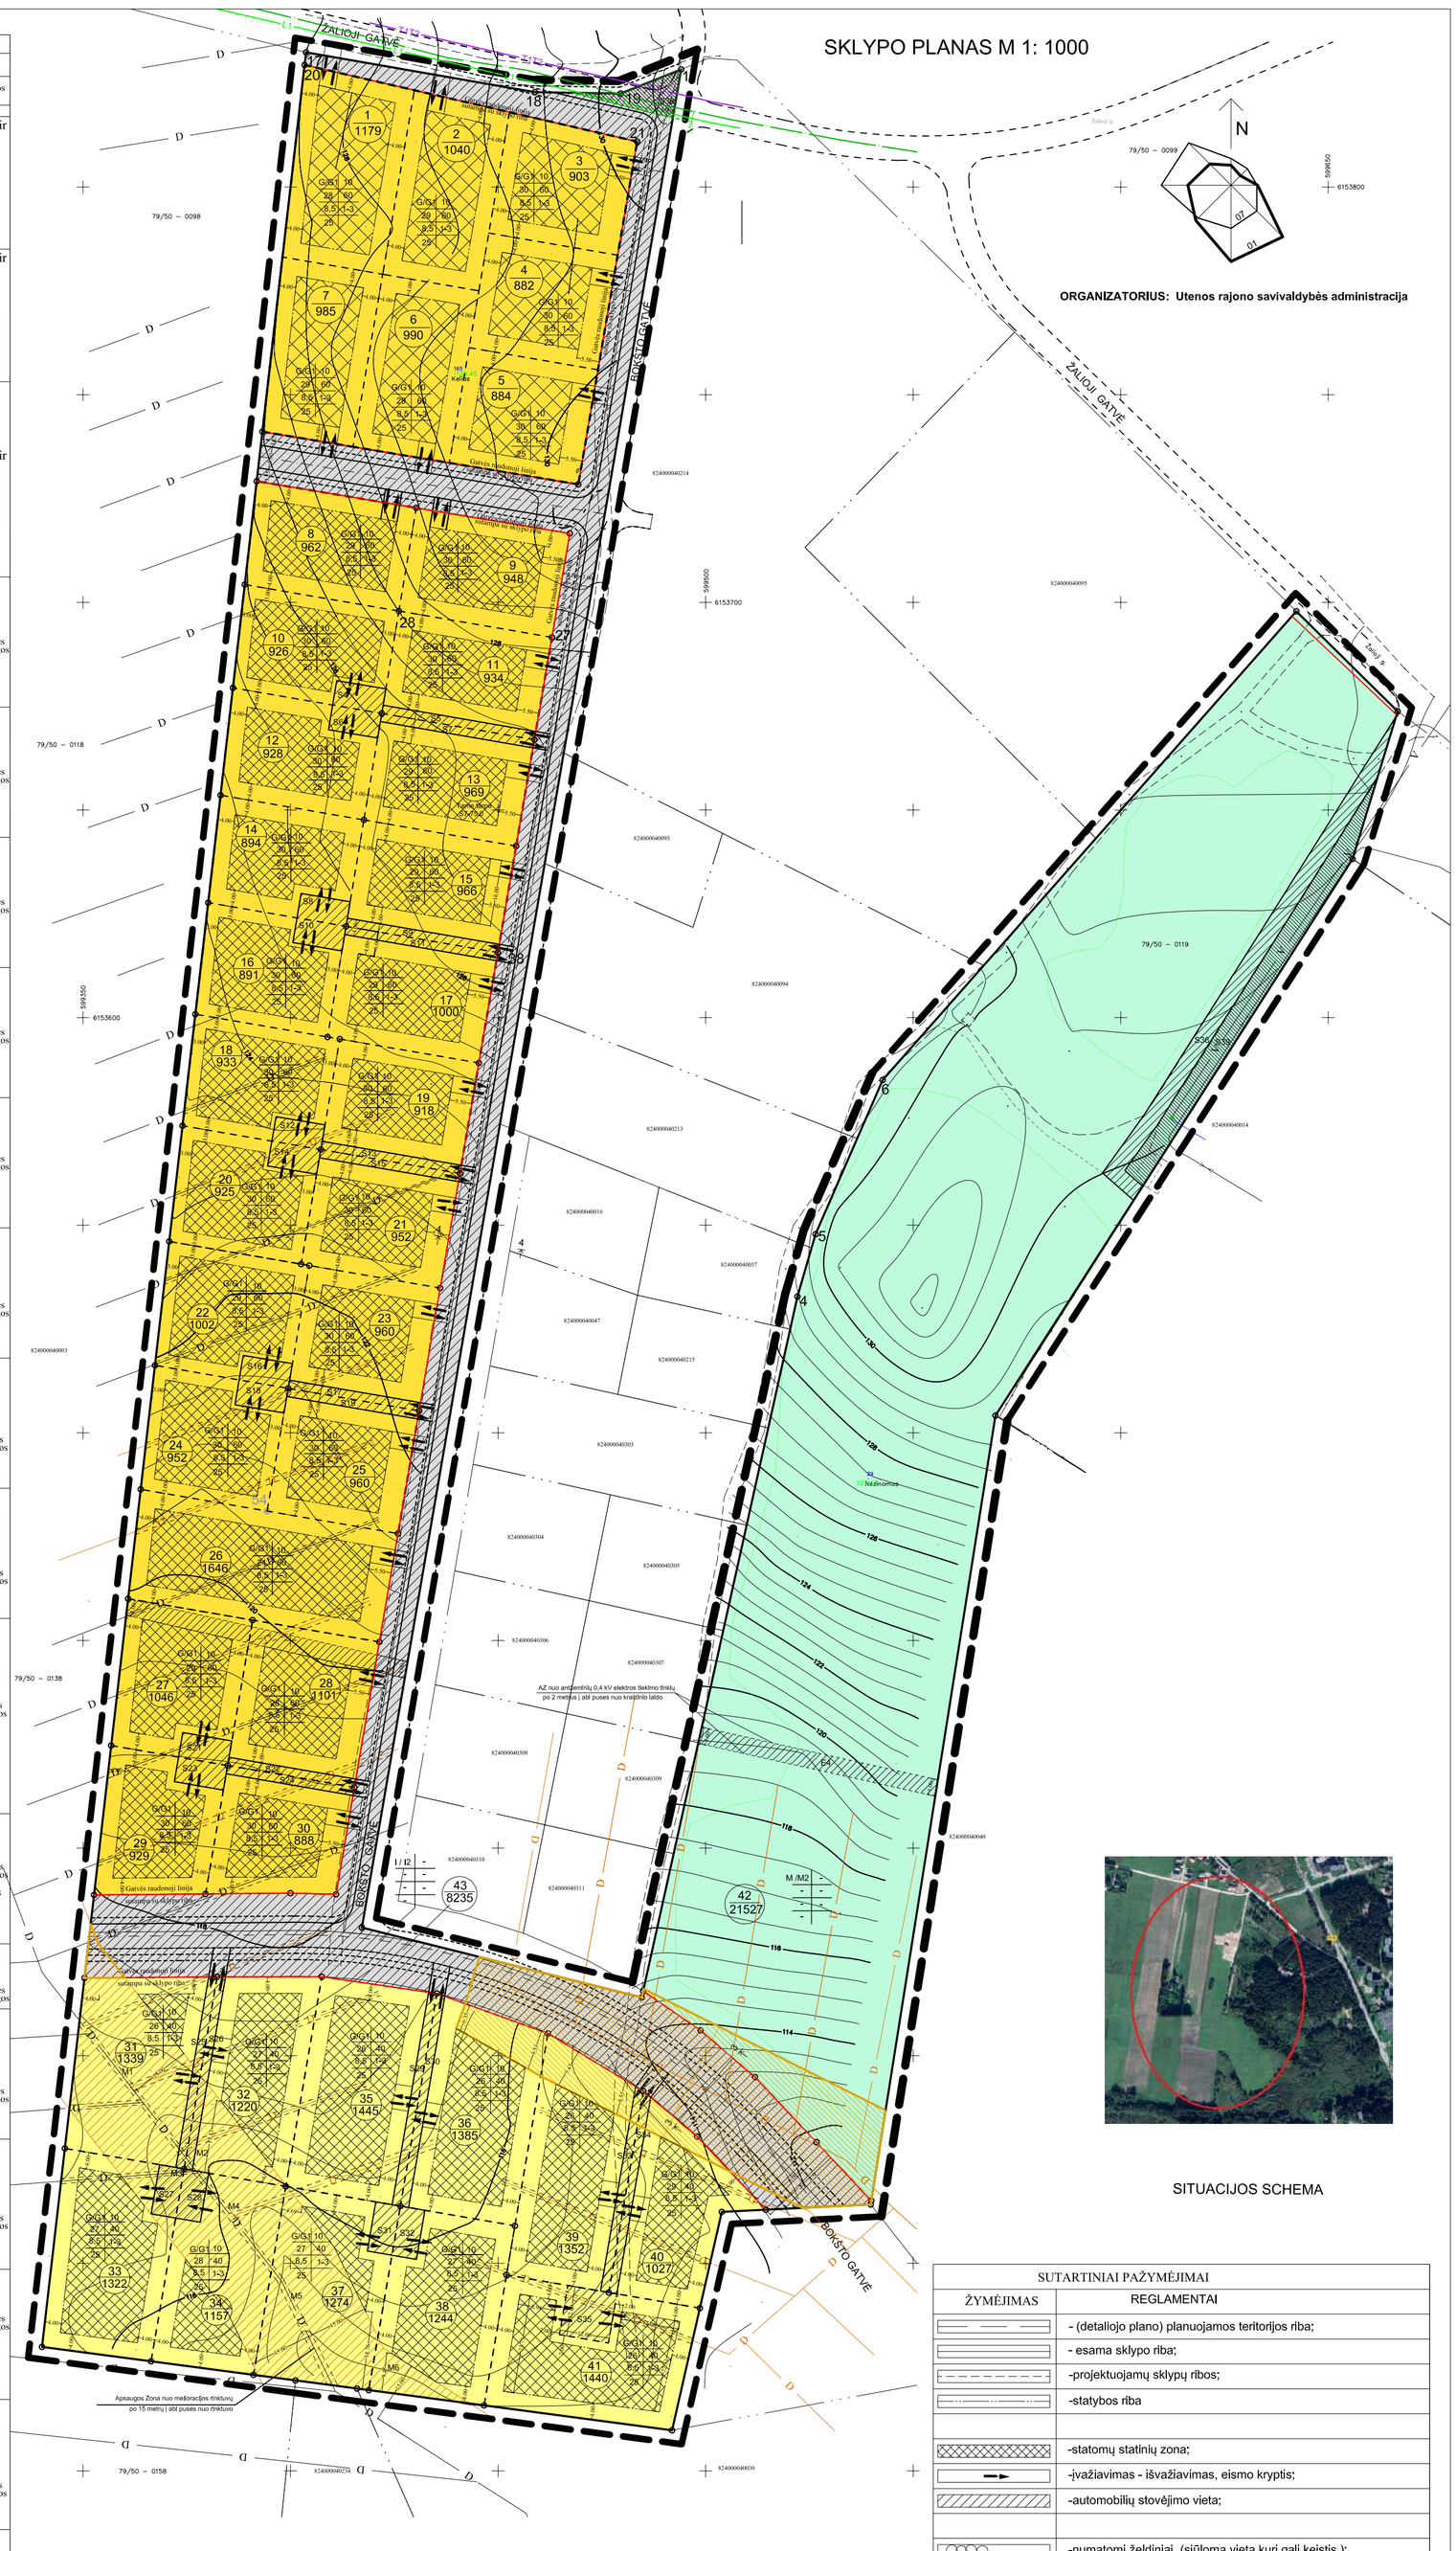
SKLYPO PLANAS M 1: 1000
ORGANIZATORIUS: Utenos rajono savivaldybės administracija
ŽALIOJI GATVĖ
BOKŠTO GATVĖ
N
79/50 - 0098
79/50 - 0099
79/50 - 0118
79/50 - 0119
79/50 - 0138
79/50 - 0158
824000040095
824000040094
824000040093
824000040014
824000040003
824000040030
599500
599550
599350
6153700
6153800
6153600
AZ nuo antžeminių 0,4 kV elektros tiekimo tinklų po 2 metrus į abi puses nuo krašto linio laido
Apsaugos Zona nuo melioracijos rinktuvų po 15 metrų į abi puses nuo rinktuvo
Gatvės raudonoji linija sutampa su sklypo riba
Gatvės raudonoji linija sutampa su sklypo riba
Galimas naudojimas požeminiams inž. tinklams
Galimas naudojimas požeminiams inž. tinklams
Galimas naudojimas požeminiams inž. tinklams