

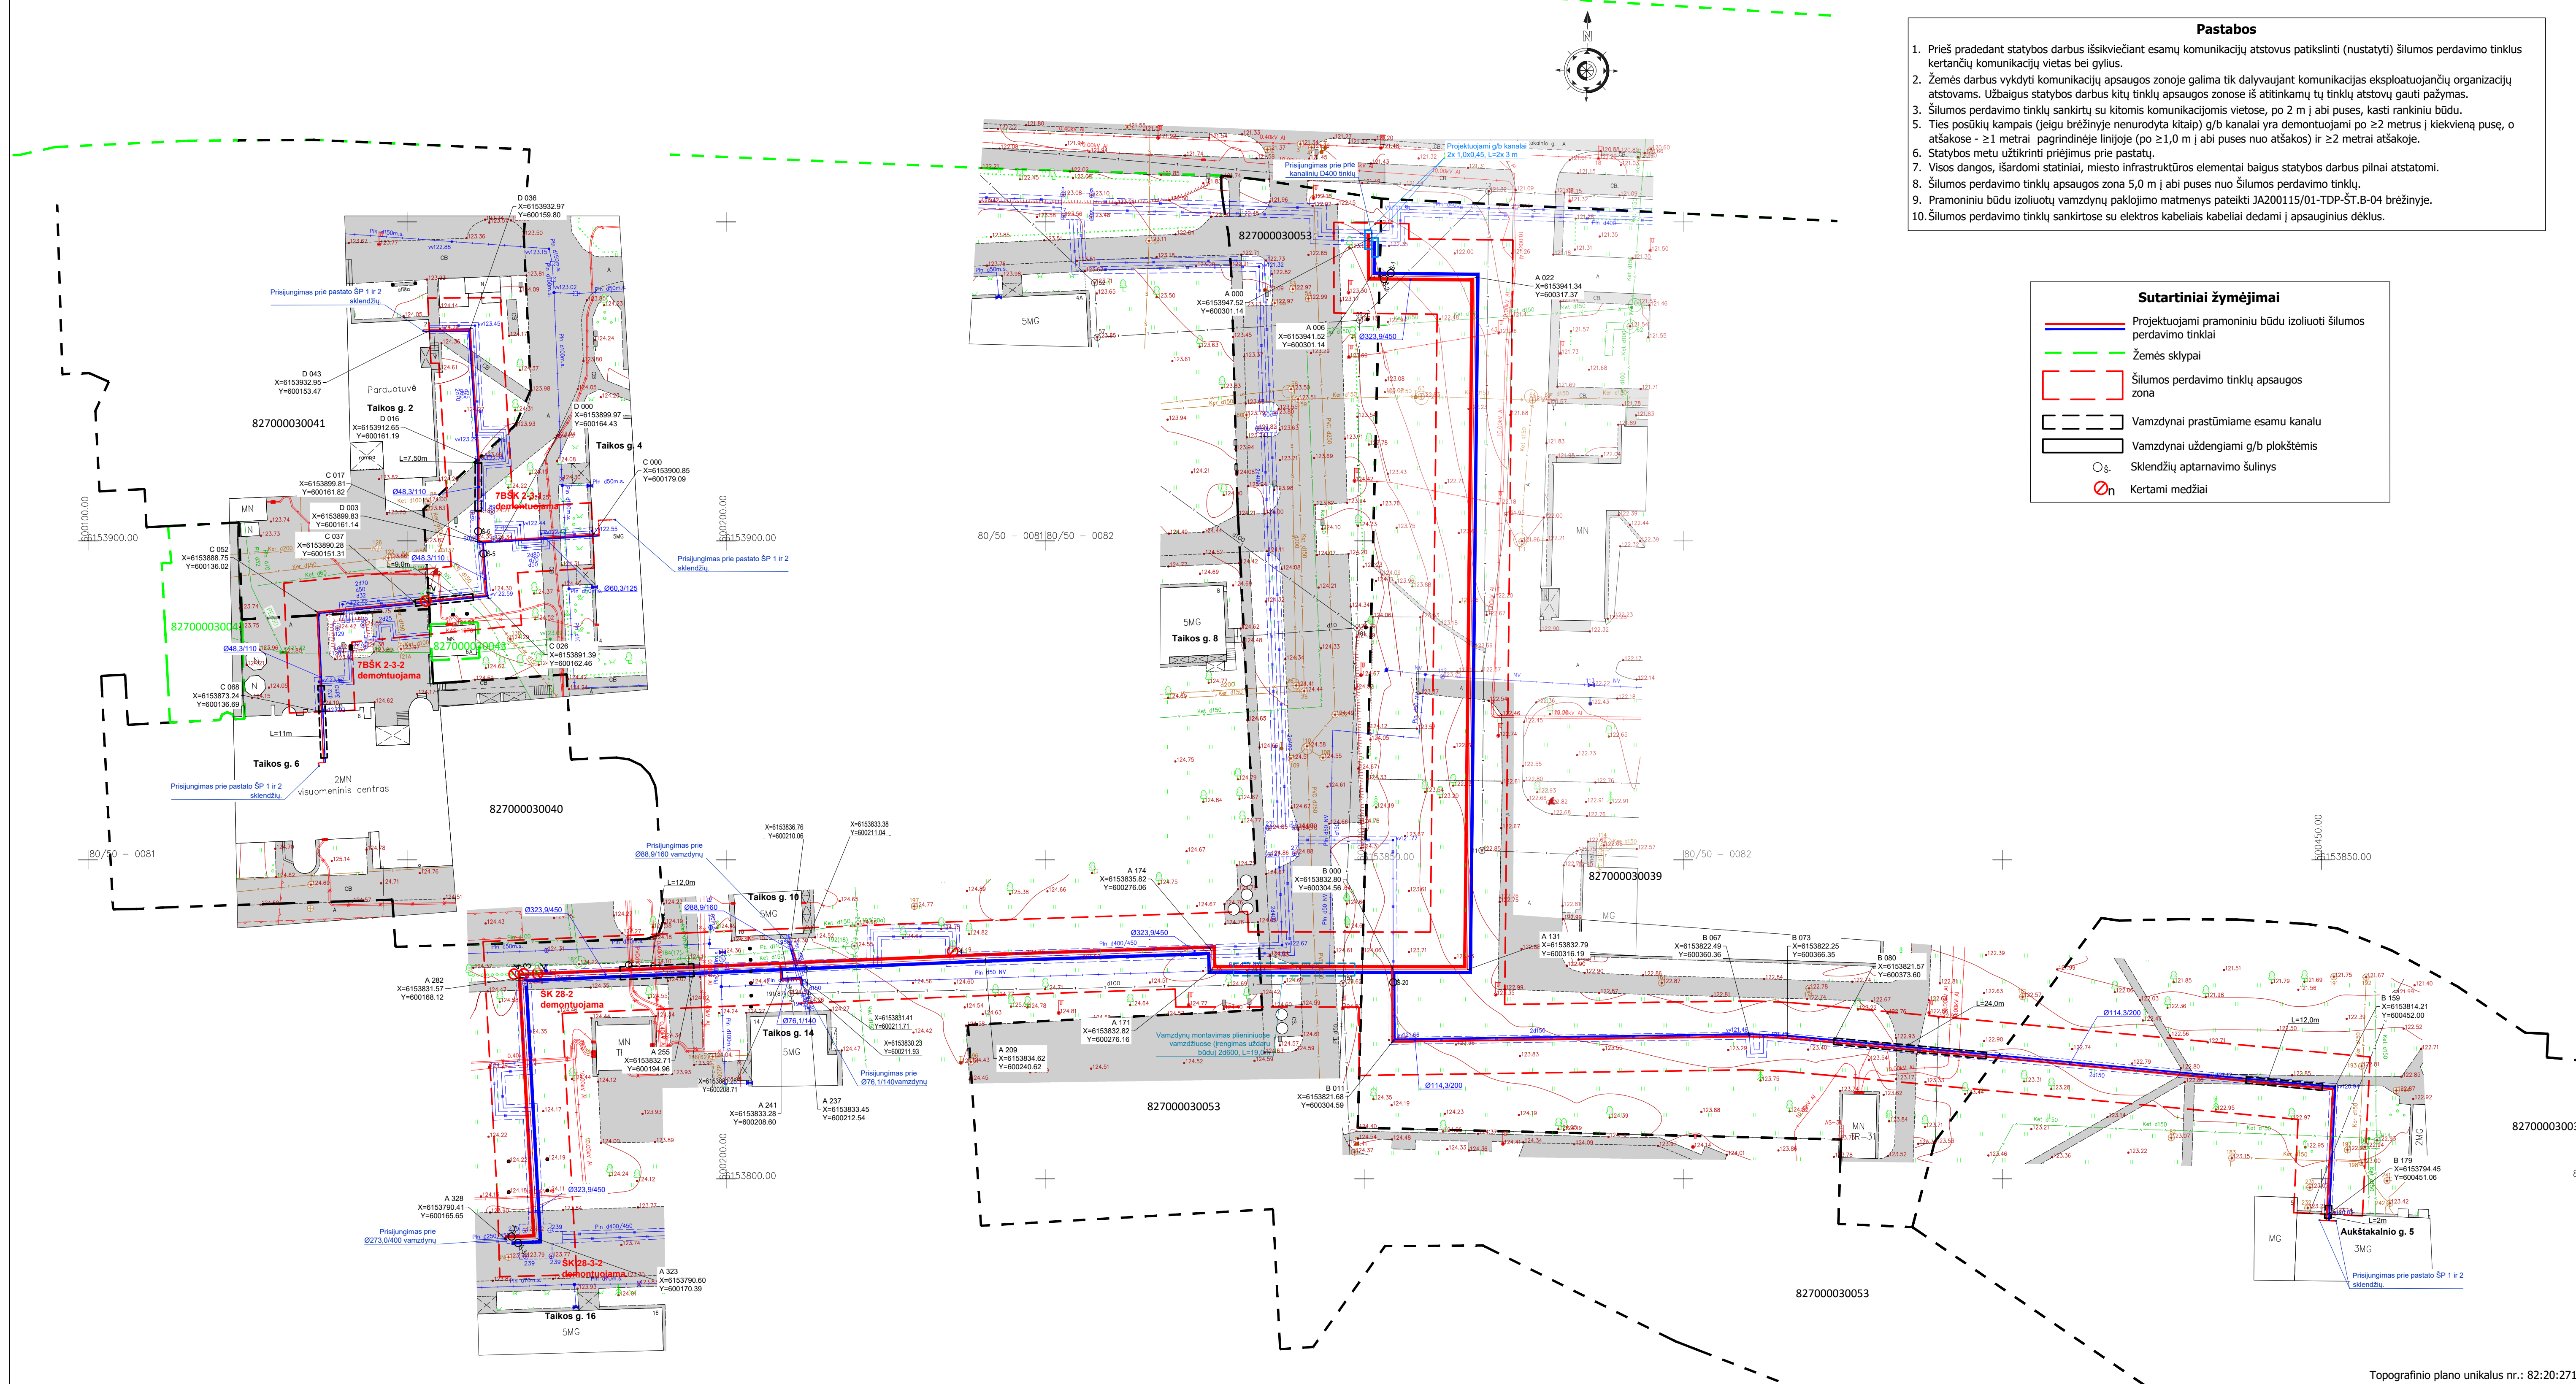


- Pastabos**
- Prieš pradėdant statybos darbus išsiviečiant esamų komunikacijų atstovus patikrinti (nustatyti) šilumos perdavimo tinklų kertančių komunikacijų vietas bei gylius.
 - Žemės darbus vykdyti komunikacijų apsaugos zonoje galima tik dalyvaujant komunikacijų eksploatuojančių organizacijų atstovams. Užbaigus statybos darbus kitų tinklų apsaugos zonoje iš atitinkamų tų tinklų atstovų gauti pažymus.
 - Šilumos perdavimo tinklų sankirtų su kitomis komunikacijomis vietose, po 2 m į abi puses, kasti rankiniu būdu.
 - Ties posūkių kampais (jeigu brėžinyje nenurodyta kitaip) g/b kanalai yra demontuojami po ≥ 2 metrus į kiekvieną pusę, o atšakoje - ≥ 1 metrai pagrindinėje linijoje (po $\geq 1,0$ m į abi puses nuo atšakos) ir ≥ 2 metrai atšakoje.
 - Statybos metu užtikrinti priėjimus prie pastatų.
 - Visos dangos, išardomi statiniai, miesto infrastruktūros elementai baigus statybos darbus plinai atstatomi.
 - Šilumos perdavimo tinklų apsaugos zona 5,0 m į abi puses nuo šilumos perdavimo tinklų.
 - Pramoniniu būdu izoliuotų vamzdynų pakojimo matmenys pateikti JA200115/01-TDP-ŠT.B-04 brėžinyje.
 - Šilumos perdavimo tinklų sankirtose su elektros kabeliais kabeliai dedami į apsauginius dėklus.

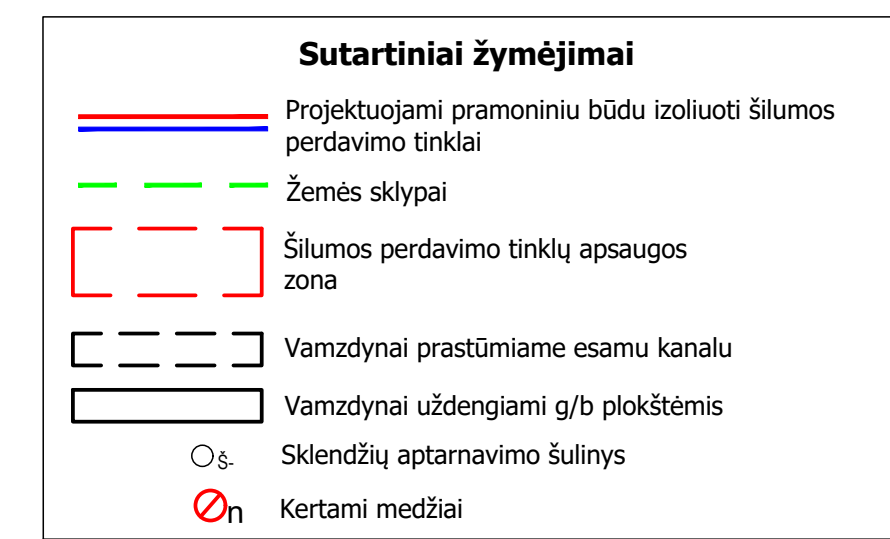

80/50 - 008180/50 - 0082
80/50 - 010180/50 - 0102


Topografinio plano unikalus nr.: 82:20:271

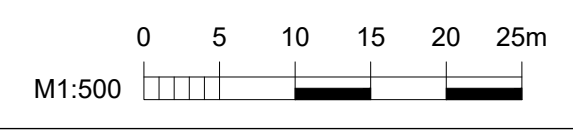

0	2020-02-18	Statybos leidimui
Laida	Išleidimo data	Laidos statusas. Keitimo priežastis (jei taikoma)
Kval. patv. dok. Nr.	JANDAS UAB "Jandas"	Statinio projekto pavadinimas: Centralizuotų šilumos perdavimo tinklų ruožų Aukštakalnio mikrorajone, Utenos mieste rekonstravimo projektas
38001	SPV Marius Račkauskas	Statinio numeris ir pavadinimas: 01 - Šilumos perdavimo tinklų ruožas Šk-28 iki Šk-28-3 su atšaka į Aukštakalnio g.5 ir šilumos tinklų nuo Taikos g. 4 iki Taikos g. 2, 6
36349	SPDV Marius Račkauskas	Brėžinio pavadinimas: Šilumos perdavimo tinklų planas M 1:500
	Rengėjas Vytautas Vaitkus	Laida
		0
LT	Statytojas: UAB "Utenos šilumos tinklai" Užsakovas: UAB "Akmens takas"	Brėžinio lyrumas: JA200115/01-PP-01-ŠT.B-01
		Lapas Lapų
		1 1


Sutartiniai žymėjimai

- Projektuojami pramoniniu būdu izoliuoti šilumos perdavimo tinklai
- - - Žemės sklypai
- Šilumos perdavimo tinklų apsaugos zona
- Vamzdynai prastūjami esamu kanalu
- Vamzdynai uždengiami g/b plokštėmis
- & Sklendžių aptarnavimo šulinys
- ⊘ Kertami medžiai

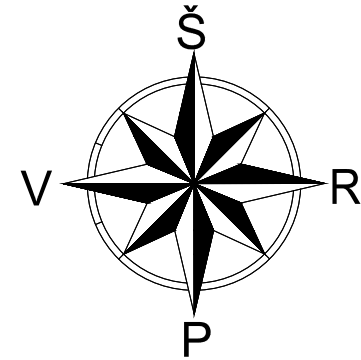


Pastabos

1. Prieš pradėdant statybos darbus išsiviečiant esamų komunikacijų atstovus patikslinti (nustatyti) šilumos perdavimo tinklus kertančių komunikacijų vietas bei gylis.
2. Žemės darbus vykdyti komunikacijų apsaugos zonoje galima tik dalyvaujant komunikacijos eksploatuojančių organizacijų atstovams. Užbaigus statybos darbus kitų tinklų apsaugos zonos iš atitinkamų tų tinklų atstovų gauti pažymas.
3. Šilumos perdavimo tinklų sankirtų su kitomis komunikacijomis vietose, po 2 m į abi puses, kasti rankiniu būdu.
4. Ties posūkių kampais (jeigu brėžinyje nenurodyta kitaip) g/b kanalai yra demontuojami po ≥ 2 metrus į kiekvieną pusę, o atšakose - ≥ 1 metrai pagrindinėje linijoje (po $\geq 1,0$ m į abi puses nuo atšakos) ir ≥ 2 metrai atšakoje.
5. Statybos metu užtikrinti priėjimus prie pastatų.
6. Visos dangos, išardomi statiniai, miesto infrastruktūros elementai baigus statybos darbus pilnai atstatomi.
7. Šilumos perdavimo tinklų apsaugos zona 5,0 m į abi puses nuo šilumos perdavimo tinklų.
8. Pramoniniu būdu izoliuotų vamzdynų paklojimo matmenys pateikti JA200115/01-TDP-ŠT.B-04 brėžinyje.
9. Šilumos perdavimo tinklų sankirtose su elektros kabeliais kabeliai dedami į apsauginius dėklus.

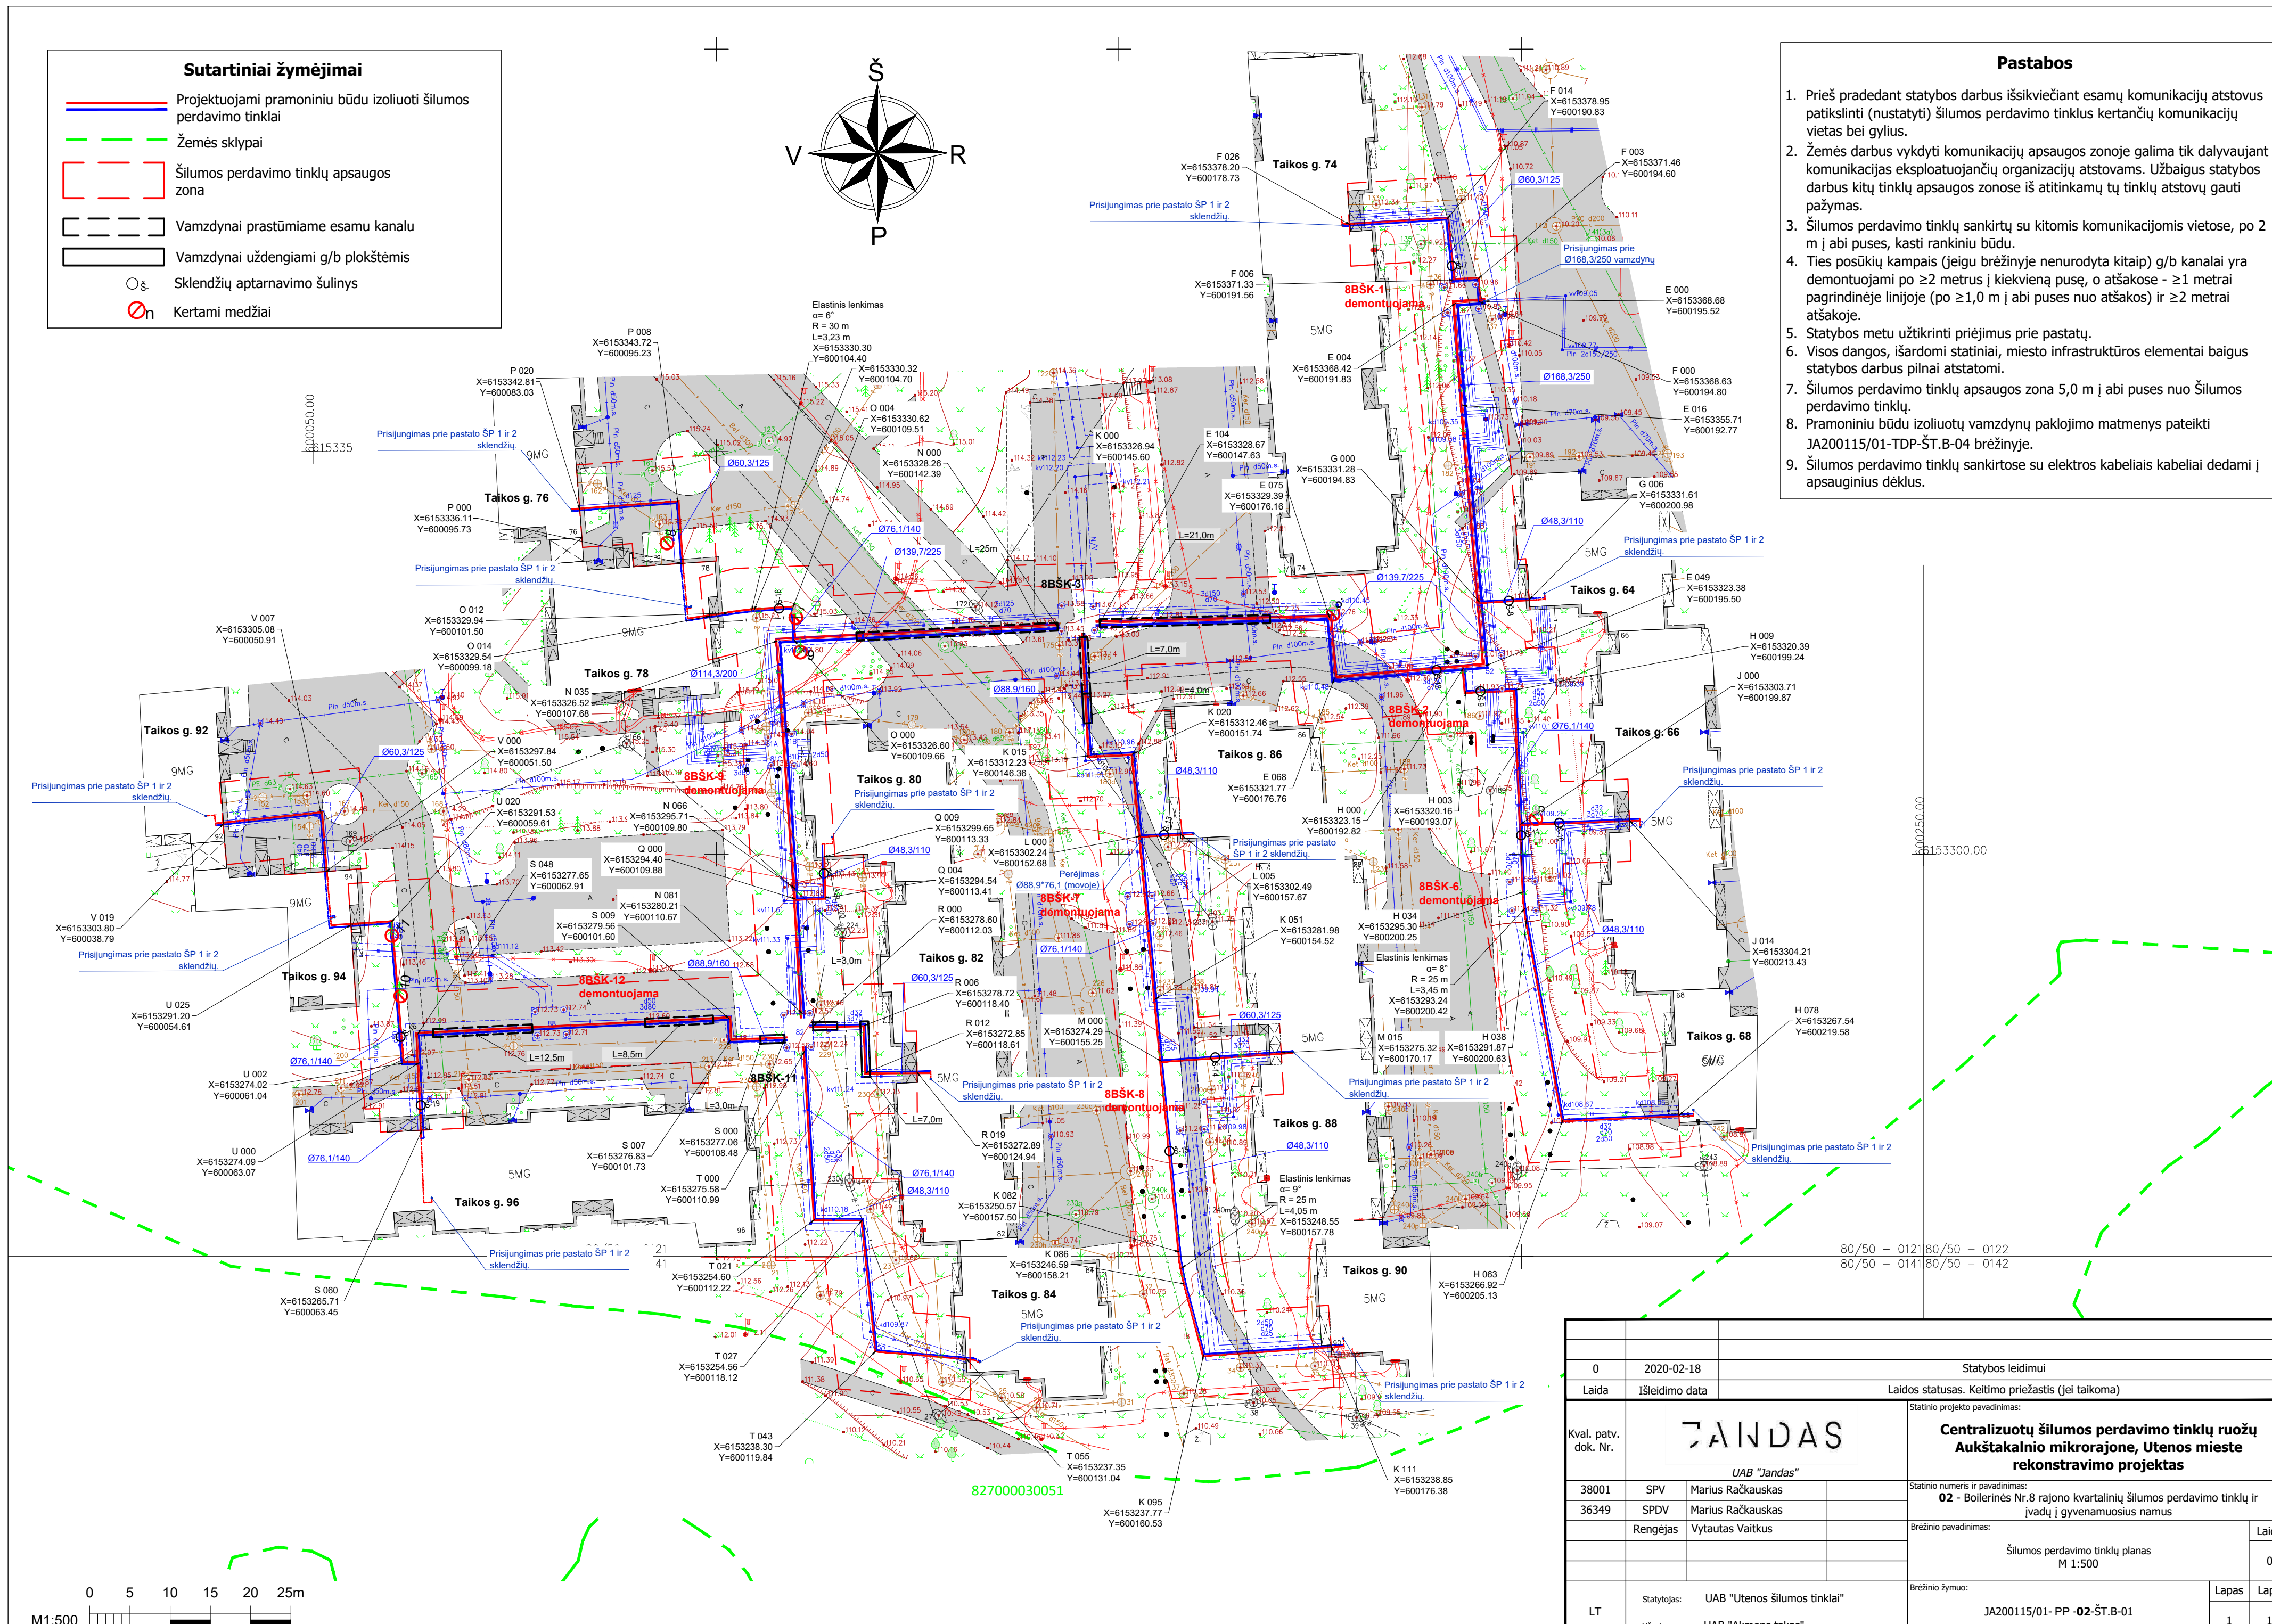

827000030051

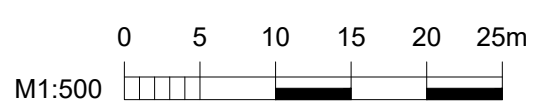

	0	2020-02-18		Statybos leidimui
Laida	Išleidimo data	Laidos statusas. Keitimo priežastis (jei taikoma)		
Kval. patv. dok. Nr.	JANDAS		Statinio projekto pavadinimas:	
	UAB "Jandas"		Centralizuotų šilumos perdavimo tinklų ruožų atkaltalnio mikrorajone, Utenos mieste rekonstravimo projektas	
38001	SPV	Marius Račkauskas	Statinio numeris ir pavadinimas: 02 - Boilerinės Nr.8 rajono kvartalinis šilumos perdavimo tinklų ir įvadų į gyvenamuosius namus	
36349	SPDV	Marius Račkauskas		
	Rengėjas	Vytautas Vaitkus	Brėžinio pavadinimas: Šilumos perdavimo tinklų planas M 1:500	
LT	Statytojas:	UAB "Utenos šilumos tinklai"		Brėžinio žymuo:
	Užsakovas:	UAB "Akmens takas"		JA200115/01-PP-02-ŠT.B-01
			Lapa	Lapų
			1	1