


SUTARTINIAI ŽYMĖJIMAI:

	- kadastriniai matavimais suformuotų žemės sklypų ribos;
	- statinio riba;
	- projektuojama asfalto dangos konstrukcija;
	- projektuojama betoninių trinkelų danga;
	- projektuojama betoninių trinkelų danga per įvažiavimus (įvažiavimo dangos konstrukcija);
	- projektuojamas gatvės bordiūras 100.15.30 cm su 15 cm peraukštėjimu;
	- projektuojamas gatvės bordiūras 100.15.22 cm su 5 cm peraukštėjimu;
	- projektuojamas gatvės bordiūras 100.15.22 cm, be peraukštėjimo (0 cm.);
	- projektuojamas vejos bordiūras 100.8.20 cm;
	- projektuojama granitinių trinkelų danga;
	- projektuojama betoninė L formos atraminė sienutė;
	- projektuojama veja;
	- projektuojami betoniniai laiptai su turėklais;
	- projektuojami paviljonai;
	- projektuojamos iškilios sankryžos.

0	LAIDA	ISLEIDIMO DATA	LAIDOS STATUSAS. KEITIMO PRIEŽASTIS (JEI TAIKOMA)
KVAL. PATV. DOK. NR.	36318	PV	Edvardas Černauskas
	33739	PDV	Edvardas Černauskas
Statytojas	UAB "Utenos komunalininkas"	Dokumentų pavadinimas	Dokumentų žymos
Užsakovas	Utenos rajono savivaldybės administracija		P20-28-PP.B-01
		Dokumentų pavadinimas	Dokumentų žymos
		Dangų planas M1:500	P20-28-PP.B-01
		Laida	Lapas Lapų
		0	1 2

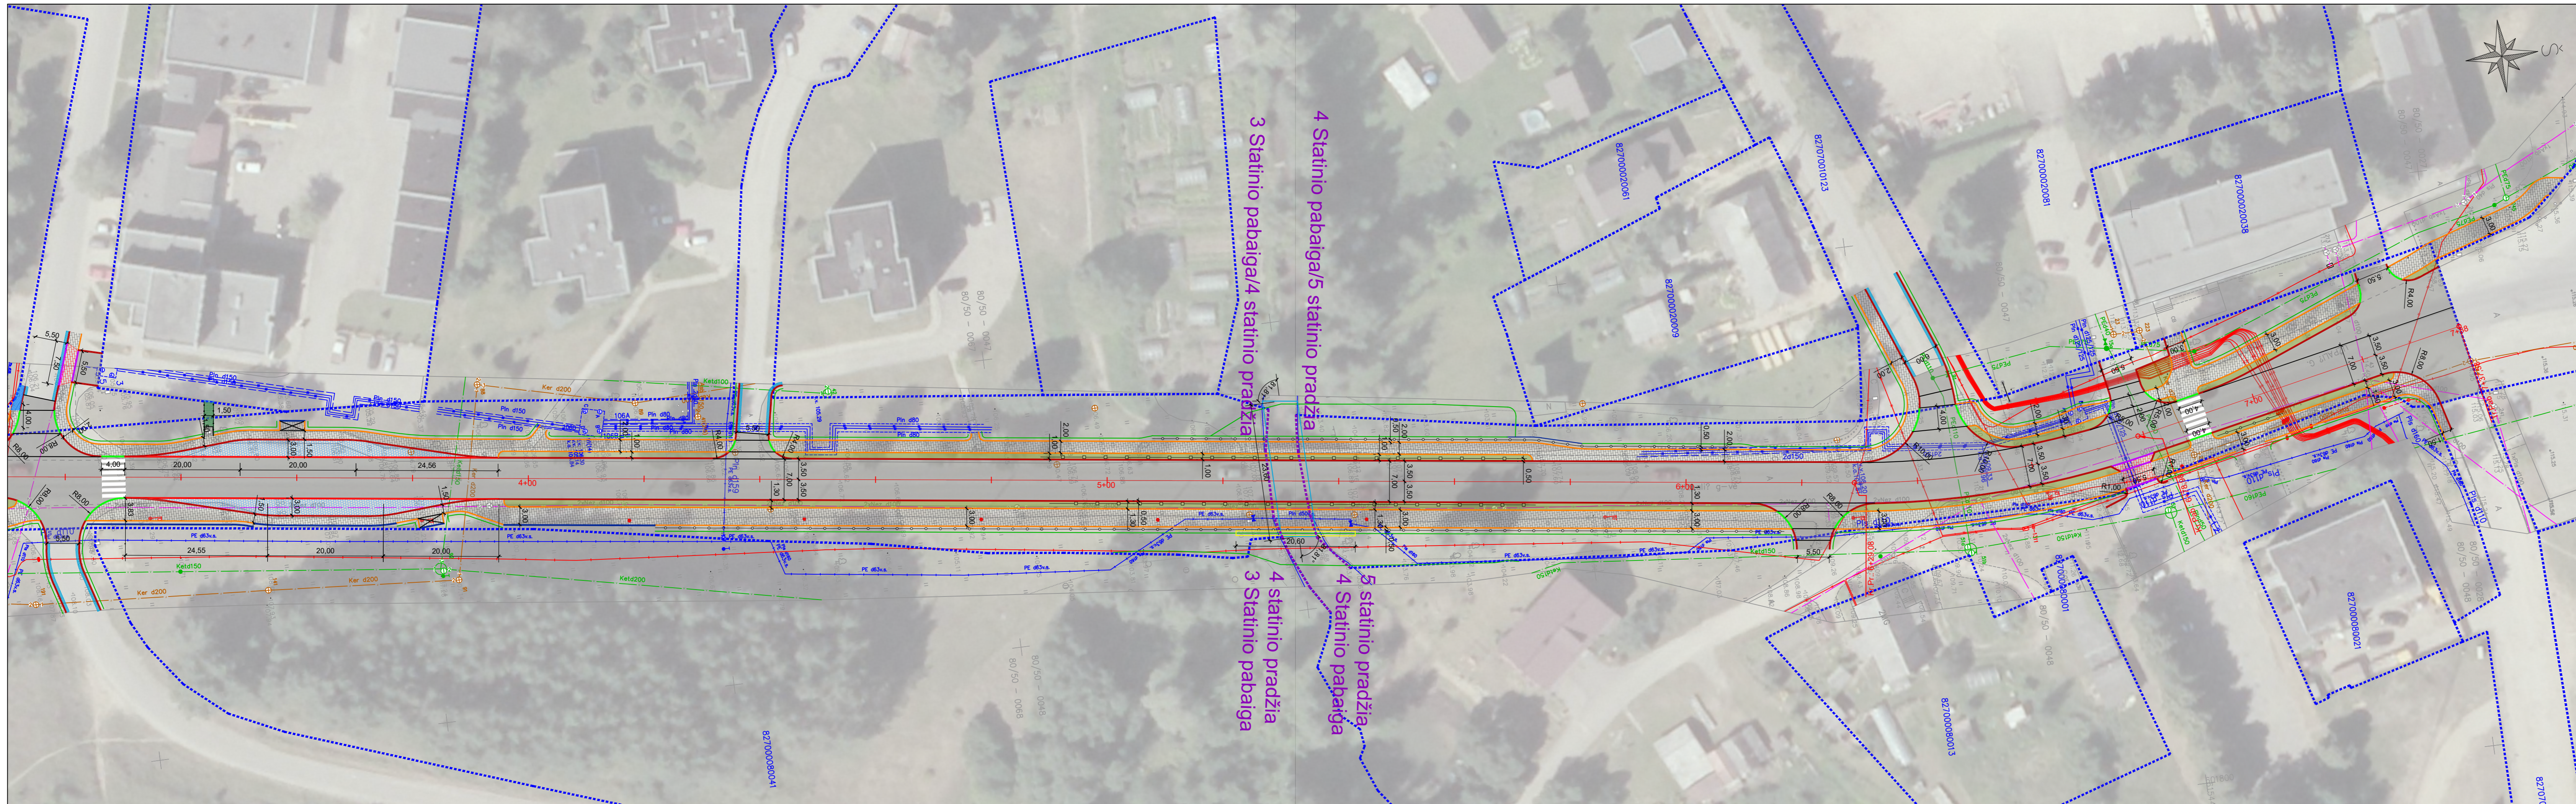

SUTARTINIAI ŽYMĖJIMAI:

	- kadastriniai matavimais suformuotų žemės sklypų ribos;
	- statinio riba;
	- kelio statinio riba;
	- projektuojama asfalto dangos konstrukcija;
	- projektuojama betoninių trinkelų danga;
	- projektuojama betoninių trinkelų danga per įvažiavimus (įvažiavimo dangos konstrukcija);
	- projektuojamas gatvės bordiūras 100.15.30 cm su 15 cm peraukštėjimu;
	- projektuojamas gatvės bordiūras 100.15.22 cm su 5 cm peraukštėjimu;
	- projektuojamas gatvės bordiūras 100.15.22 cm su 2 cm peraukštėjimu;
	- projektuojamas gatvės bordiūras 100.15.22 cm, be peraukštėjimo (0 cm.)
	- projektuojamas vejos bordiūras 100.8.20 cm;
	- projektuojama granitinių trinkelų danga;
	- projektuojama betoninė L formos atraminė sienutė;
	- projektuojama veja;
	- projektuojamas dėžinis apsauginis barjeras;
	- projektuojama pėsčiųjų tvorėlė;
	- projektuojami betoniniai laiptai su turėklais;
	- projektuojama deformuoto skerpjūvio metalinė gofruota pralaida;
	- projektuojami paviljonai.
	- projektuojamos iškilios sankryžos.

DOKUMENTO PAVADINIMAS	DOKUMENTO ŽYMUO	Lapas	Lapų	Laida
Dangų planas M1:500	P20-28-PP.B-01	2	2	0