


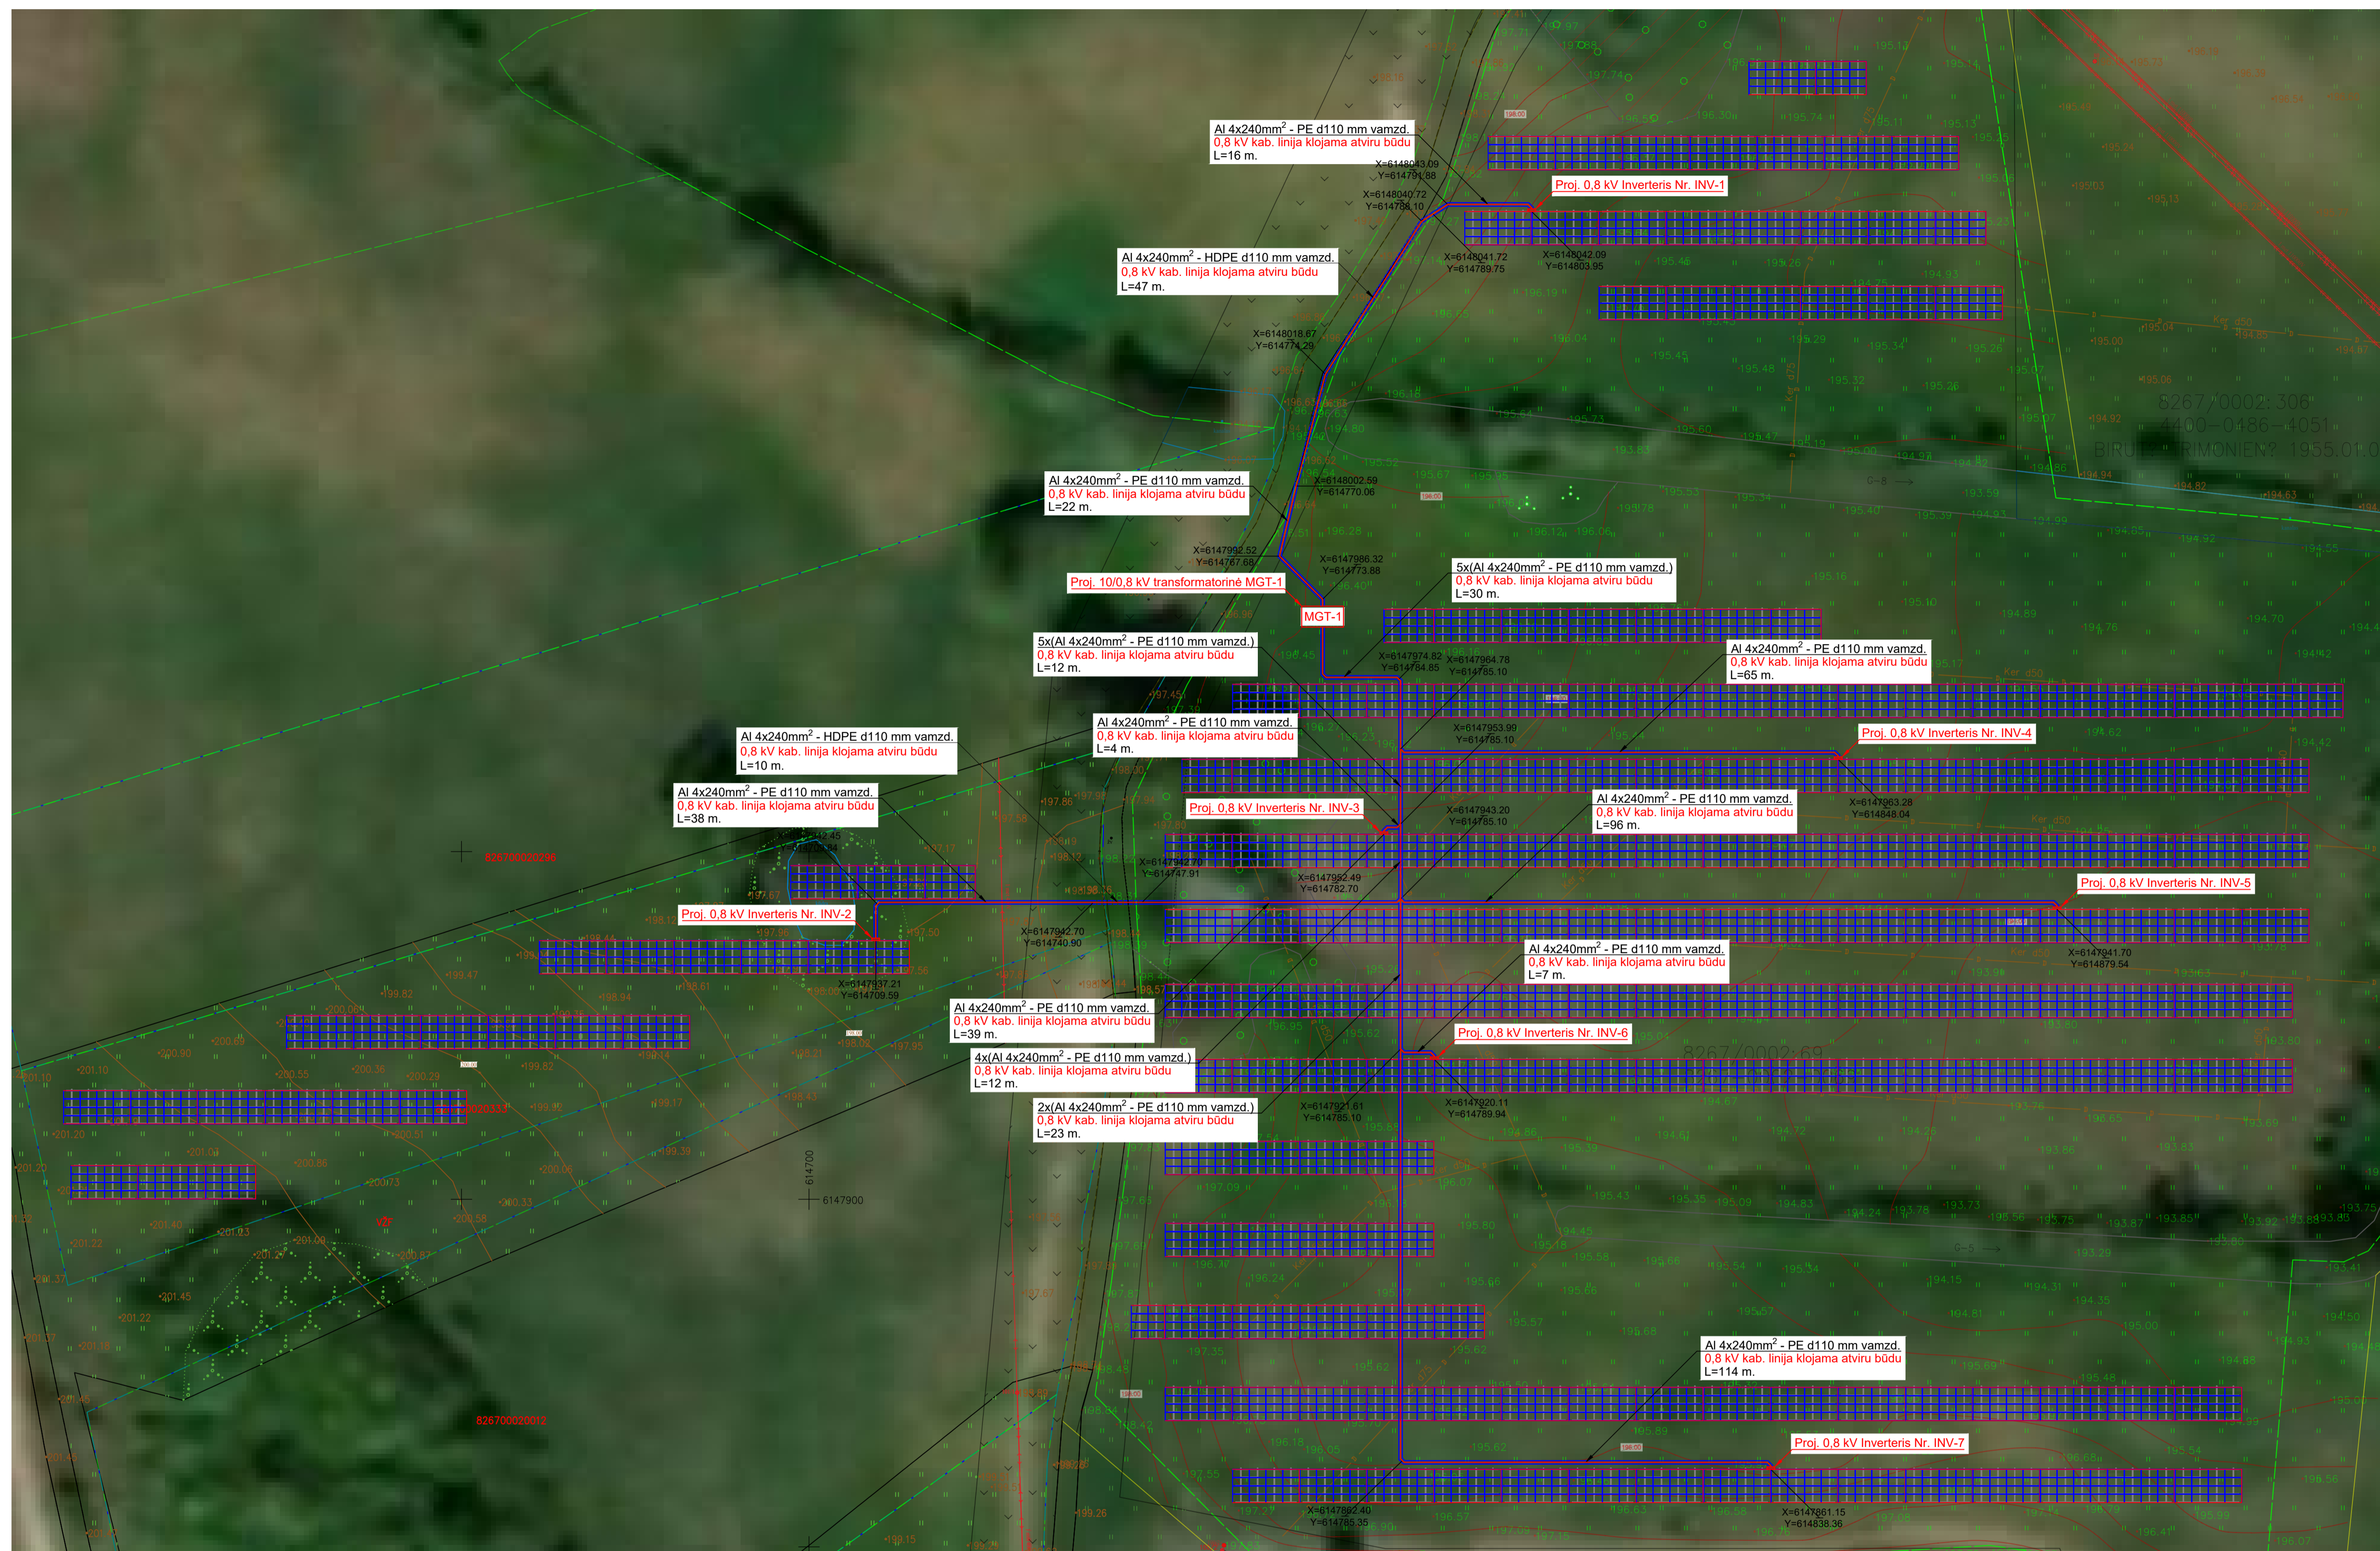


© 2023 Microsoft Corporation © 2023 Maxar ©CNES (2023) Distribution Airbus DS


0	2023-08	PROJEKŲ PASIŪLYMŲ VIEŠINIMUI		
LAIDA	DATA	LAIDOS STATUSAS. KEITIMŲ PRIEŽASTIS (JEI TAIKOMA)		
KVAL. PATV. DOK. NR.			STATINIO PROJEKTO PAVADINIMAS KITOS PASKIRTIES INŽINERINIO STATINIO (SAULĖS ŠVIESOS ENERGIJOS ELEKTRINĖ) UTENOS R. SAV., TAURAGŲ SEN., TAURAGŲ K., STATYBOS PROJEKTAS STATINIO NUMERIS IR PAVADINIMAS	
	35125	PV	V. DAUNORIUS	01 - KITOS PASKIRTIES INŽINERINIAI TINKLAI
37735	PDV	P. GRIGALIS	DOKUMENTO PAVADINIMAS	
40625	INŽ.	E. BALČIŪNAS		10/12 kV KABELINIŲ LINIJŲ KLOJIMO TRASŲ PLANAS. MASTELIS 1:500
It	STATYTOJAS IR (ARBA) UŽSAKOVAS		DOKUMENTO ŽYMUO	LAPAS LAPŲ
	UAB "AZKOEL"		23036.01-01-PP-B-01	1 1



0	2023-08	PROJETKINIŲ PASIŪLYMŲ VIEŠINIMUI		
LAIDA	DATA	LAIDOS STATUSAS. KEITIMŲ PRIEŽASTIS (JEI TAIKOMA)		
KVAL. PATV. DOK. NR.			STATINIO PROJEKTO PAVADINIMAS KITOS PASKIRTIES INŽINERINIO STATINIO (SAULĖS ŠVIŠIOS ENERGIJOS ELEKTRINĖ) UTENOS R. SAV., TAURAGNŲ SEN., TAURAGNŲ K., STATYBOS PROJEKTAS STATINIO NUMERIS IR PAVADINIMAS 01 - KITOS PASKIRTIES INŽINERINIAI TINKLAI	
35125	PV	V. DAUNORIUS	DOKUMENTO PAVADINIMAS INVERTERIŲ ĮRENGIMO IR 0.8 kV KABELINIŲ LINIJŲ KLOJIMO TRASŲ PLANAS, MASTELIS 1:250	
37735	PDV	P. GRIGALIS		
40625	INŽ.	E. BALČIŪNAS		
It	STATYTOJAS IR (ARBA) UŽSAKOVAS UAB "AZKOEL"		DOKUMENTO ŽYMUO 23036.01-01-PP-B-02	
			LAPAS	LAPŲ
			1	1

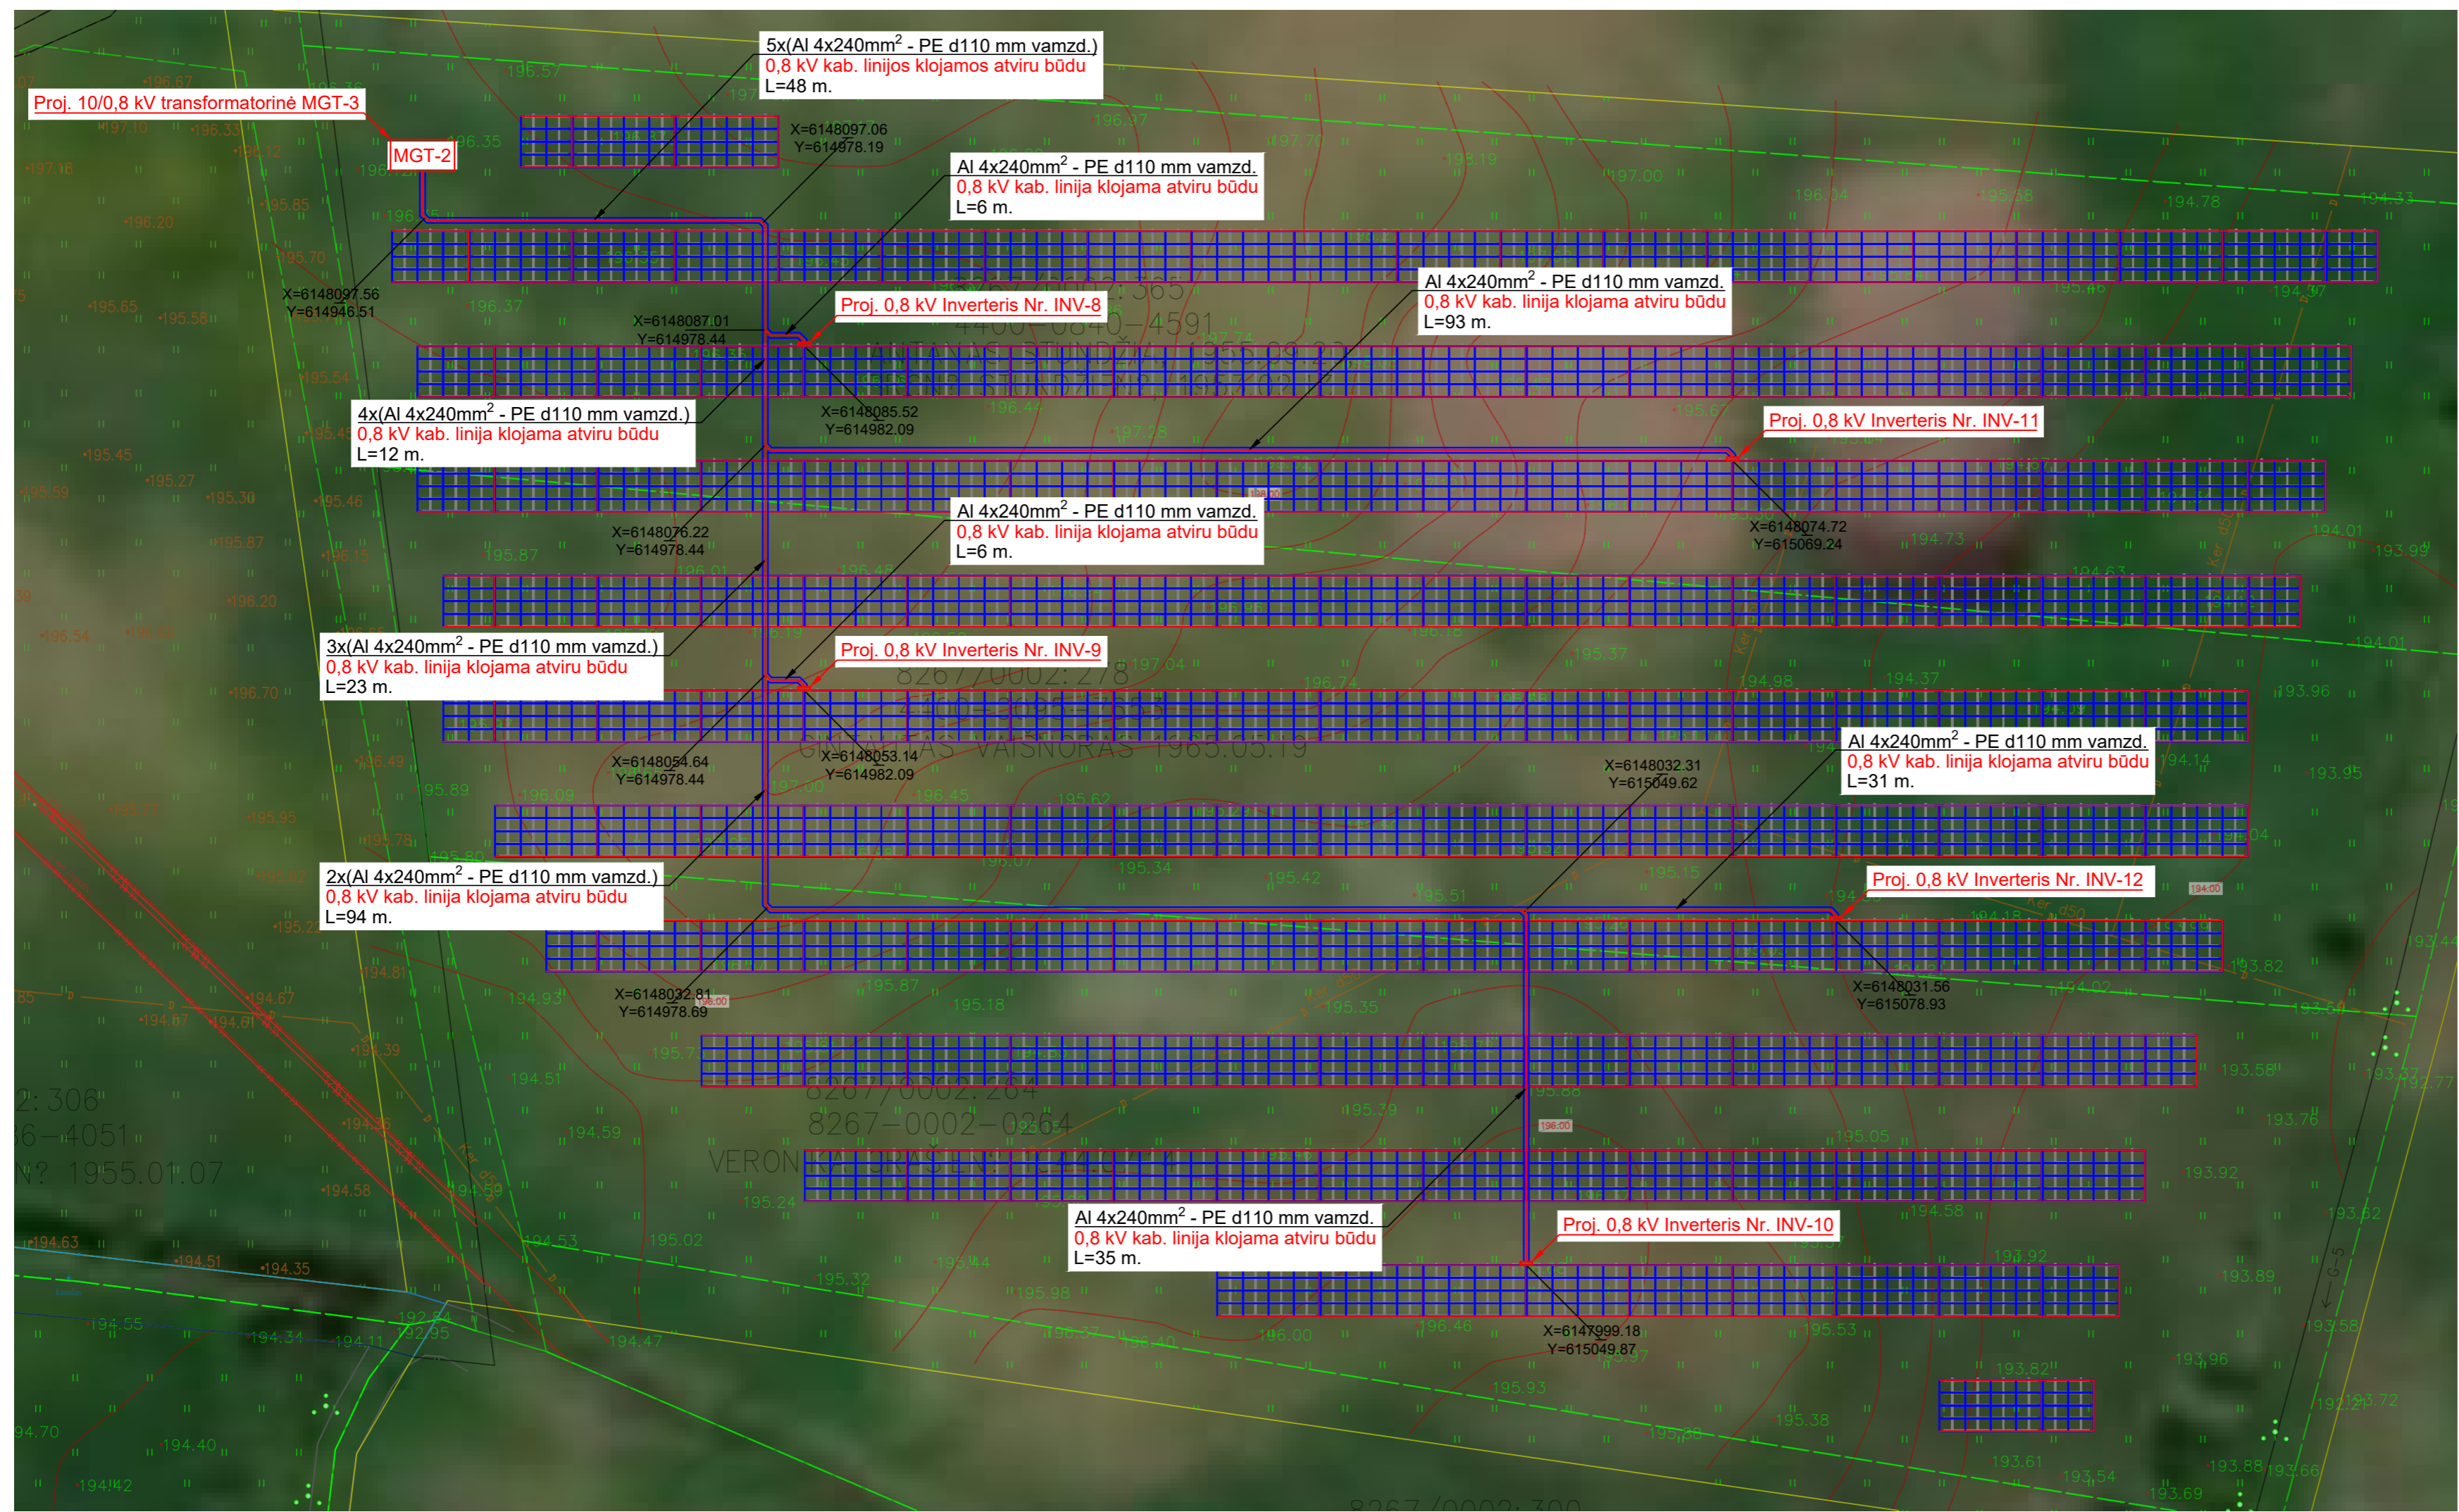

DOKUMENTO ŽYMUO	LAPAS	LAPŲ	LAIDA
23036.01-01-PP-B-02	1	1	0

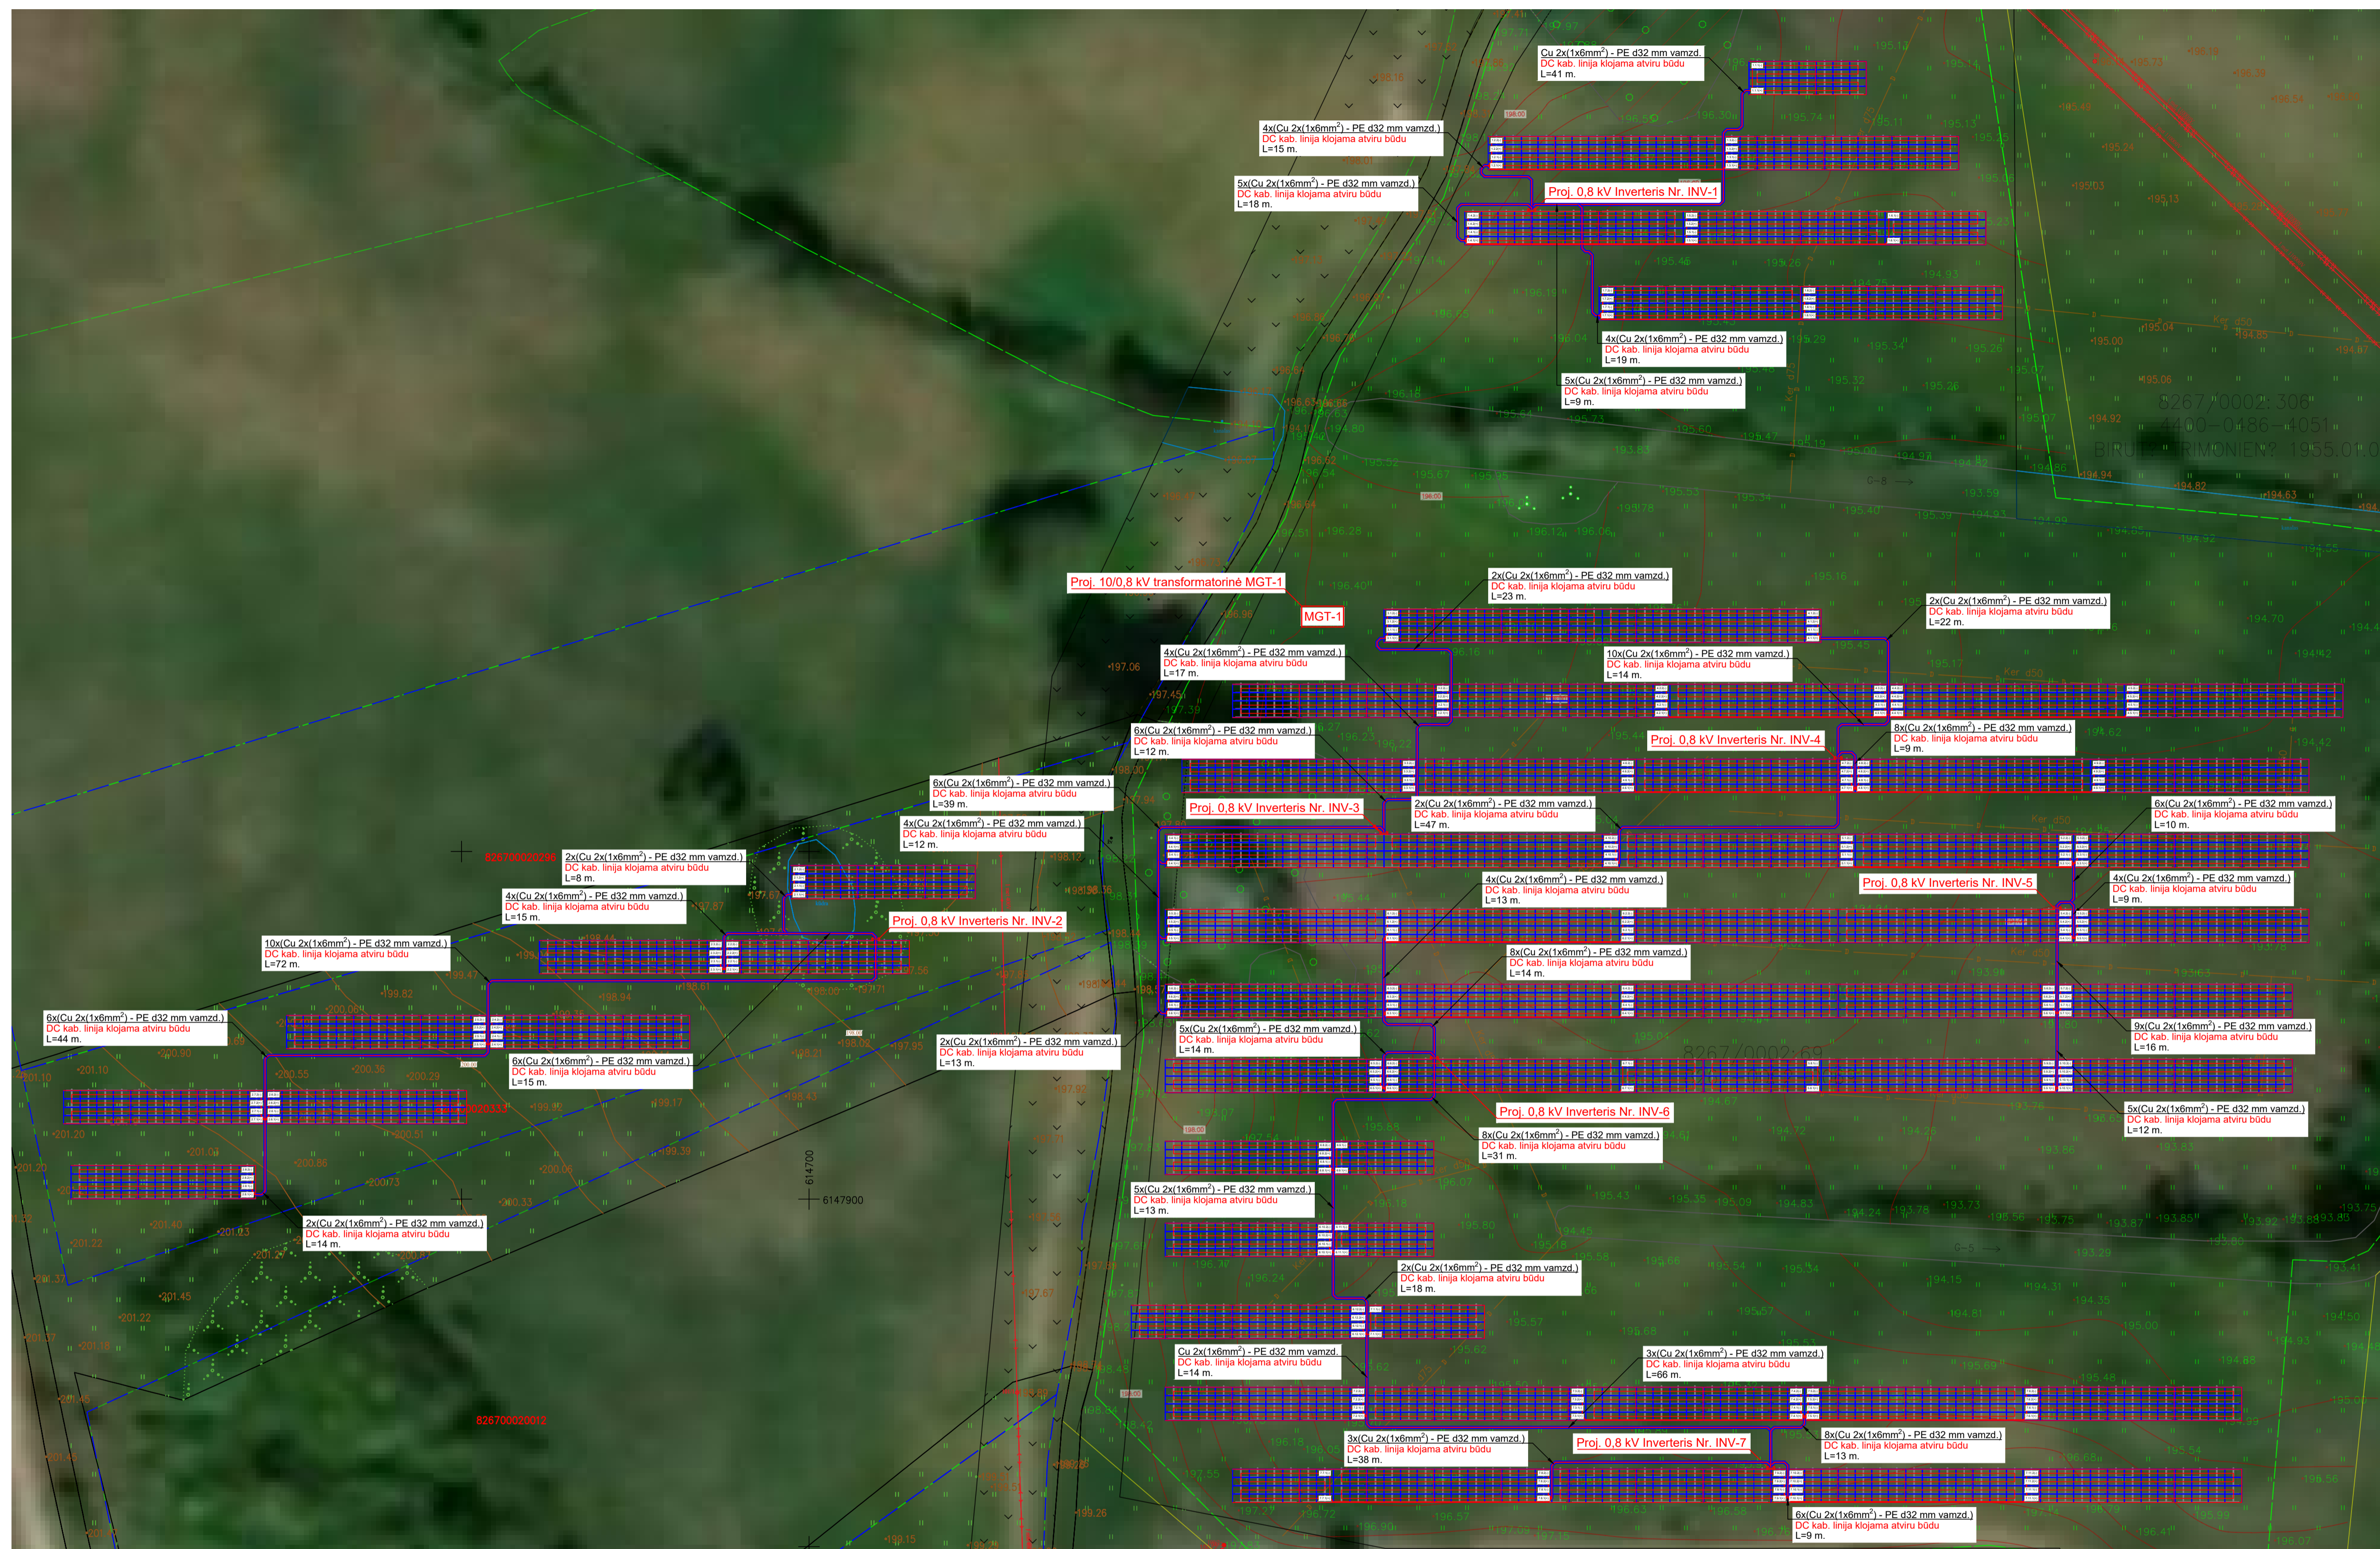

0	2023-08	PROJETKINIŲ PASIŪLYMŲ VIEŠINIMUI	
LAIIDA	DATA	LAIDOS STATUSAS. KEITIMŲ PRIEŽASTIS (JEI TAIKOMA)	
KVAL. PATV. DOK. NR.			STATINIO PROJEKTO PAVADINIMAS KITOS PASKIRTIES INŽINERINIO STATINIO (SAULĖS ŠVIŠIOS ENERGIJOS ELEKTRINĖ) UTENOS R. SAV., TAURAGNŲ SEN., TAURAGNŲ K., STATYBOS PROJEKTAS STATINIO NUMERIS IR PAVADINIMAS 01 - KITOS PASKIRTIES INŽINERINIAI TINKLAI
35125	PV	V. DAUNORIUS	DOKUMENTO PAVADINIMAS NUOLATINĖS SROVĖS KABELINIŲ LINIJŲ KLOJIMO TRASŲ PLANAS. MASTELIS 1:250
37735	PDV	P. GRIGALIS	
40625	INŽ.	E. BALČIŪNAS	
It	STATYTOJAS IR (ARBŲ) UŽSAKOVAS UAB "AZKOEL"		DOKUMENTO ŽYMUO 23036.01-01-PP-B-03
			LAPAS LAPŲ
			1 2

