




SUTARTINIAI ŽYMEJIMAI		
Eil. Nr.	Žymuo	Pavadinimas
1		Projektuojama asinė linija
		Kreivės pradžia
		Kreivės pabaiga
		Pereinamosios kreivės pradžia
		Pereinamosios kreivės pabaiga
2		Projektuojama asfalto danga
3		Projektuojama trinkelė dangą (mozaika)
4		Projektuojama trinkelė dangą (slipnaregiams pritaikytas įspėjamas paviršius)
5		Dirvožemio sluoksnis apšaldintas veja
6		Projektuojamas betoninis bordiūras 100x15x30 cm
7		Projektuojamas betoninis bordiūras 100x15x30 cm (nužemintas)
8		Projektuojamas betoninis bordiūras 100x8x20 cm
9		Žemės sklypų ribos
10		Projektuojamo kelio ženklų pastatymo vieta (atrama). Vienas skydas/ du skydai
11		Projektuojamas kelio ženklas

0	2024	Projekciniai pasiūlymai
LAIDA	ISLEIDIMO DATA	LAIDOS STATUSAS. KEITIMO PRIEŽASTIS (JEI TAIKOMA)
Kval. atest. Nr.		Projekto pavadinimas
1594	PV K. Amolevičius	Brežinys
38352	PDV R. Batavičius	Dangu ir cismo organizavimo planas, M 1:500
LT	Utenos rajono savivaldybė	2243.1-PP.BR1

Laida	0
Lapu	1

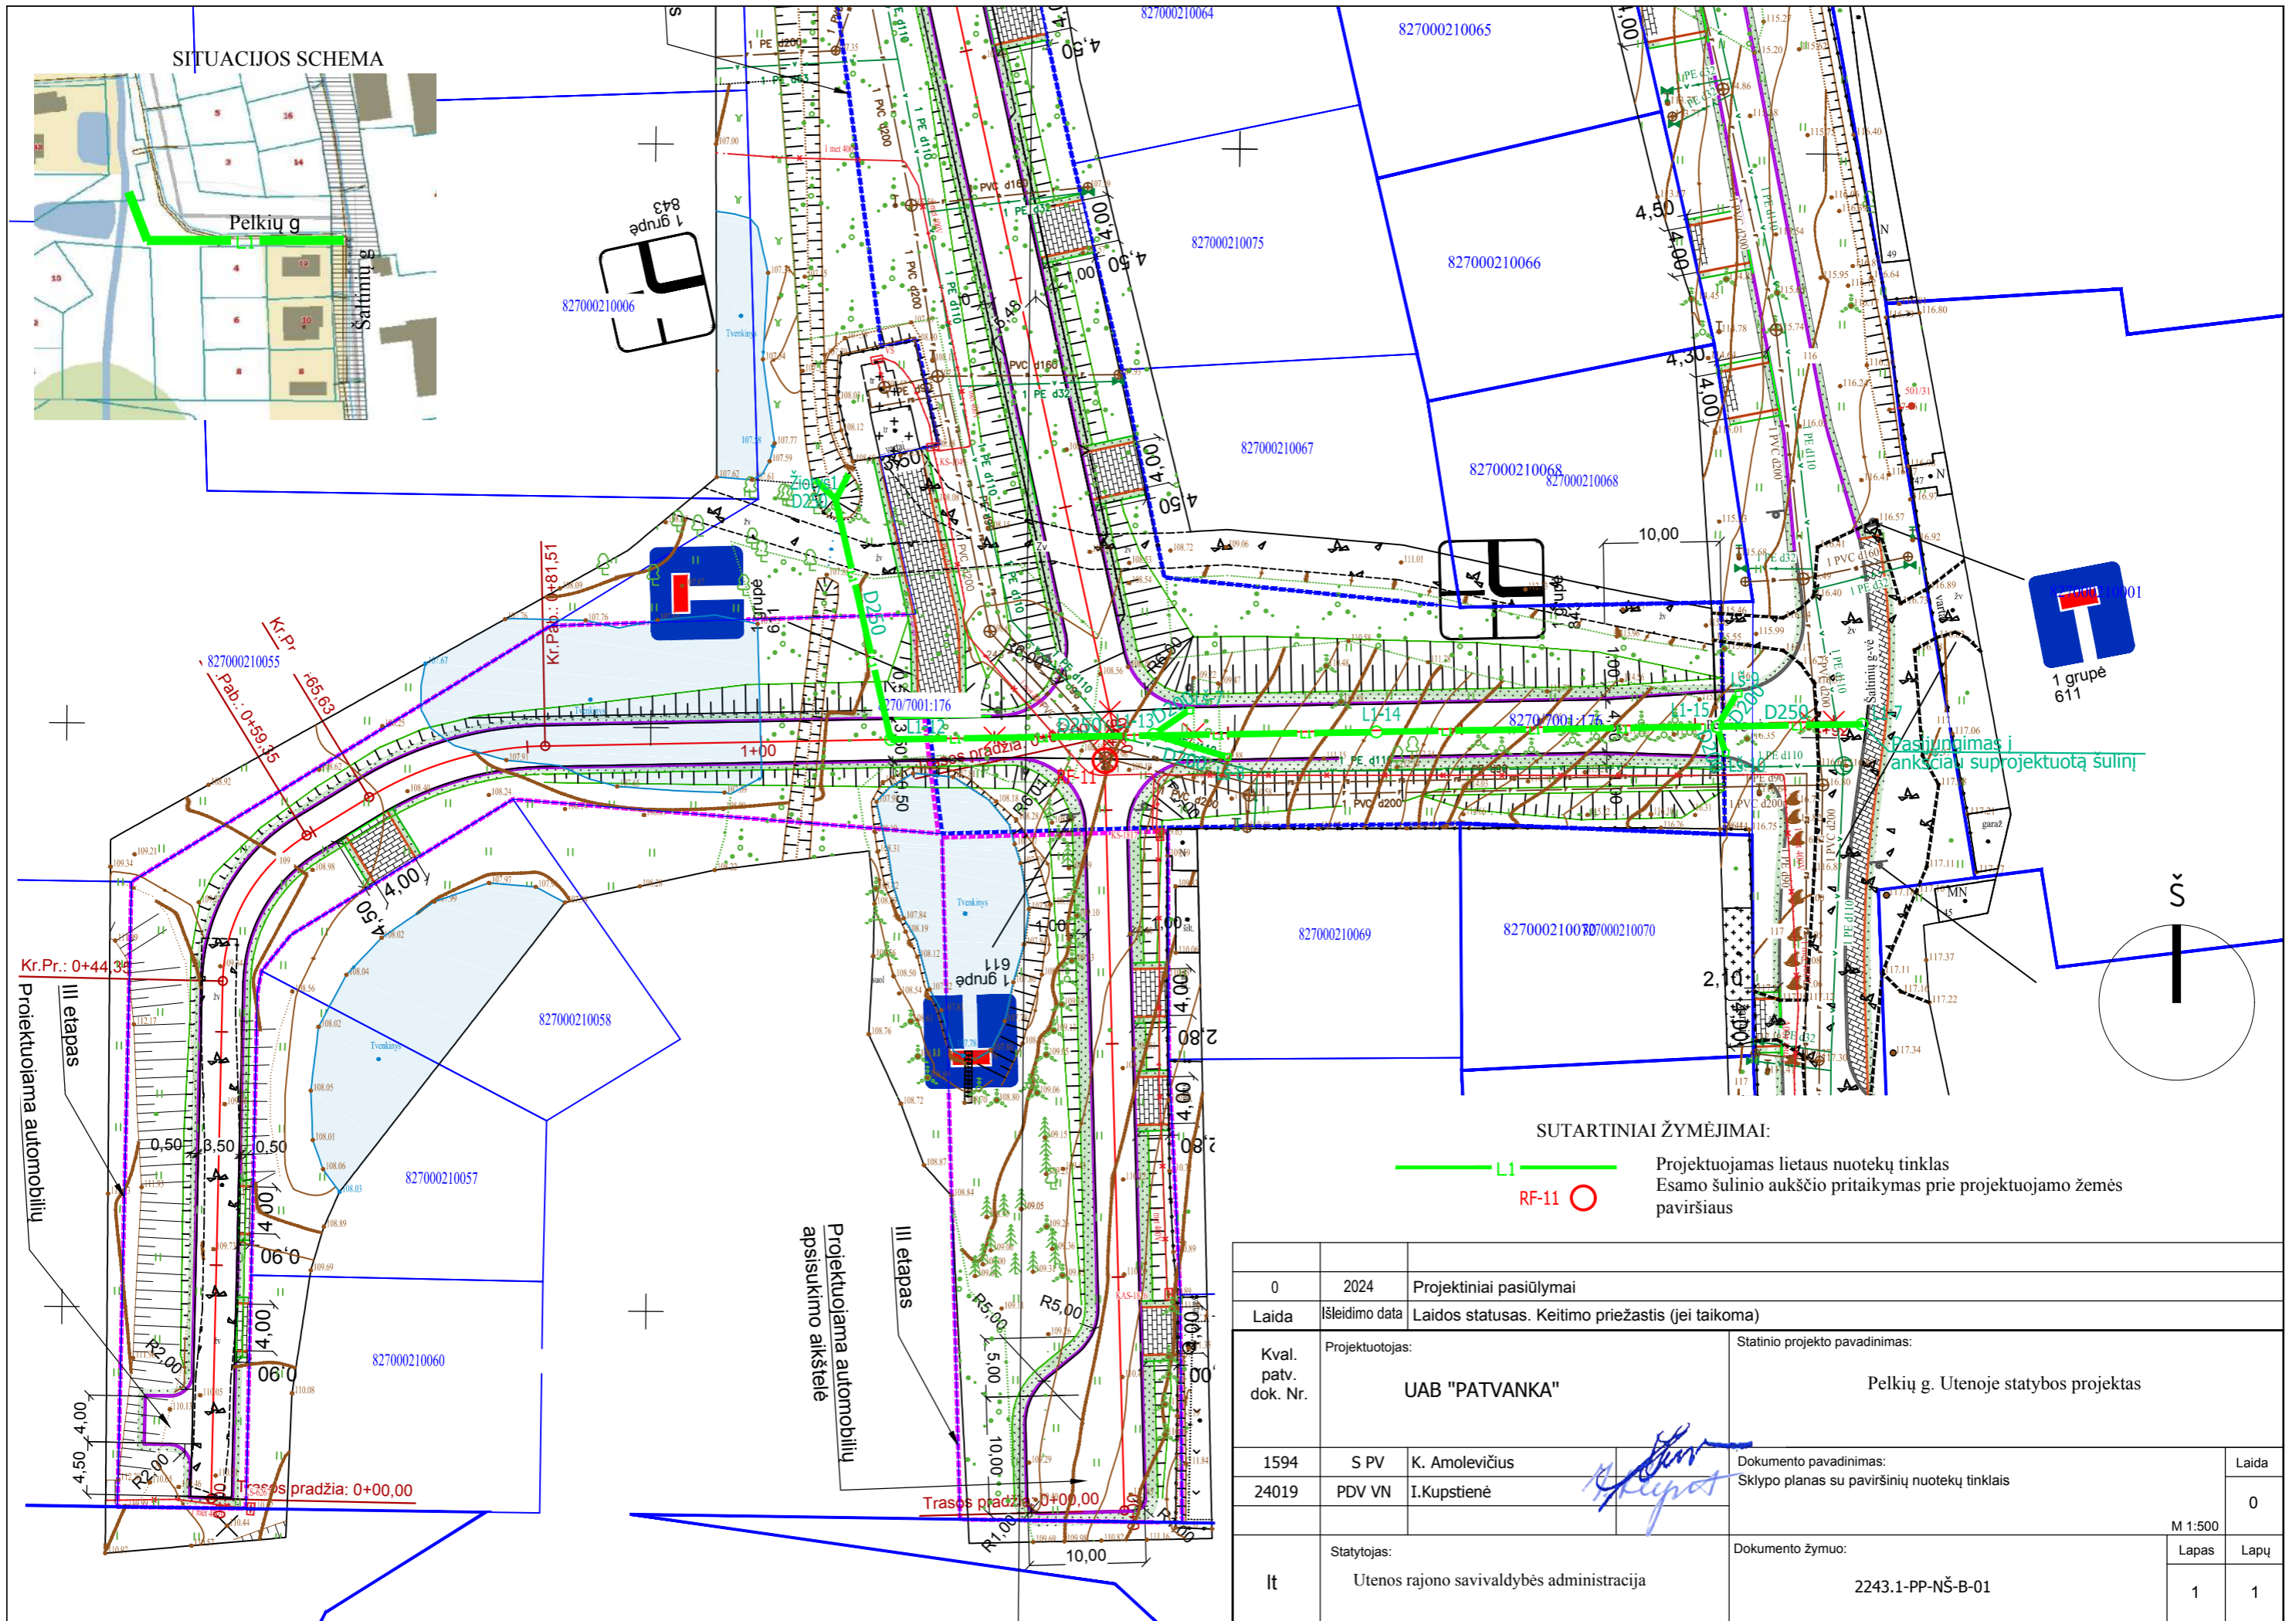

SUTARTINIAI ŽYMĖJIMAI:

- L1 — Projektuojamas lietaus nuotekų tinklas
- RF-11 — Esamo šulinio aukščio pritaikymas prie projektuojamo žemės paviršiaus

0	2024	Projektiniai pasiūlymai	
Laida	Išleidimo data	Laidos statusas. Keitimo priežastis (jei taikoma)	
Kval. patv. dok. Nr.	Projektuotojas:	Statinio projekto pavadinimas:	
	UAB "PATVANKA"	Pelkių g. Utenoje statybos projektas	
1594	S PV	K. Amolevičius	Dokumento pavadinimas: Sklypo planas su paviršinių nuotekų tinklais
24019	PDV VN	I. Kupstienė	
lt	Statytojas:	Dokumento žymuo:	
	Utenos rajono savivaldybės administracija	2243.1-PP-NS-B-01	
			Laida
			0
			M 1:500
			Lapas
			Lapų
			1
			1