

Planuojamas autobusų stotelės sutvarkymas kitu projektu

Tiesės pabaiga - Tiesės pradžia: PK16+81.09

Kreivės pradžia: PK0+01.42

Trasos pradžia: PK0+00.00


„Užpalių g. dalies nuo Užpalių g. ir Sėlių g. sankryžos iki Hipodromo g. rekonstravimo projektas“

Numatoma „Užpalių g. dalies nuo Užpalių g. ir Sėlių g. sankryžos iki Hipodromo g. rekonstravimo projektas“ projekto korekcija pagal rengiamos sankryžos sprendinius

SUSISIEKIMO DALIS	
Žymėjimas	Sutartiniai žymėjimai
	Aprašymas
SUTARTINIAI ŽYMĖJIMAI	
	Registruoto geodeziškai pamatuoto sklypo riba
	Statinio riba
	Gatvės ašis
	Darbų vykdymo riba
	Kelio bordiūras
	Ileistas kelio bordiūras
	Vejos bordiūras
	Asfalto dangos kraštas
	Horizontalusis ženklinimas
	Veja
	Projektuojama asfalto danga
	Projektuojama betoninių trinkelų danga
	Projektuojama granitinių trinkelų danga
	Projektuojami kelio ženklai
	Kertami medžiai
	Paviršinių nuotekų tinklas
	Projektuojamas paviršinių nuotekų surinkimo šulinėlis
	Projektuojamas paviršinių nuotekų šulyns
	Kitu projektu rengiamas paviršinių nuotekų šulyns
	Projektuojamos gatvės apšvietimo atramos
	Projektuojamos perjos kryptinio apšvietimo atramos
	Keičiamas esamos apšvietimo atramos šviestuvas

KITU PROJEKTU RENGIAMŲ SPRENDINIŲ	
Žymėjimas	Sutartiniai žymėjimai
	Aprašymas
SUTARTINIAI ŽYMĖJIMAI	
	Kitu projektu rengiami bortai
	Kitu projektu rengiama asfalto danga
	Kitu projektu rengiama betoninių trinkelų danga
	Kitu projektu rengiama veja

0	2024-01	Projektiniai pasiūlymai
LAIDA	IŠLEIDIMO DATA	LAIDOS STATUSAS. KEITIMO PRIEŽASTIS (JEI TAIKOMA)
KVAL. PATV. DOK. NR.	 Žirmūnų g. 139, Vilnius Tel. (8-5) 2728334, Faks. (8-5) 2031280	
30394	PV	Rimvydas Juodka
STATYTOJAS IR (ARBA) UŽSAKOVAS		STATINIO PAVADINIMAS
AB „Via Lietuva“		Valstybinės reikšmės rajoninio kelio Nr. 4901 Utena - Sudeikiai - Alaušai - Dusetos ir kelio Nr. 4910 Utena - Pilveliai - Užpaliai sankryžos kapitalinis remontas
STATYTOJAS IR (ARBA) UŽSAKOVAS		STATINIO NUMERIS IR PAVADINIMAS, DOKUMENTO PAVADINIMAS
AB „Via Lietuva“		00 - Keliai (gatvės) Projektiniai pasiūlymai
DOKUMENTO ŽYMUO		MI:500
AT-23S-2125-00-PP-B.01		LAI DA LAPAS LAPŲ
		0 1 1

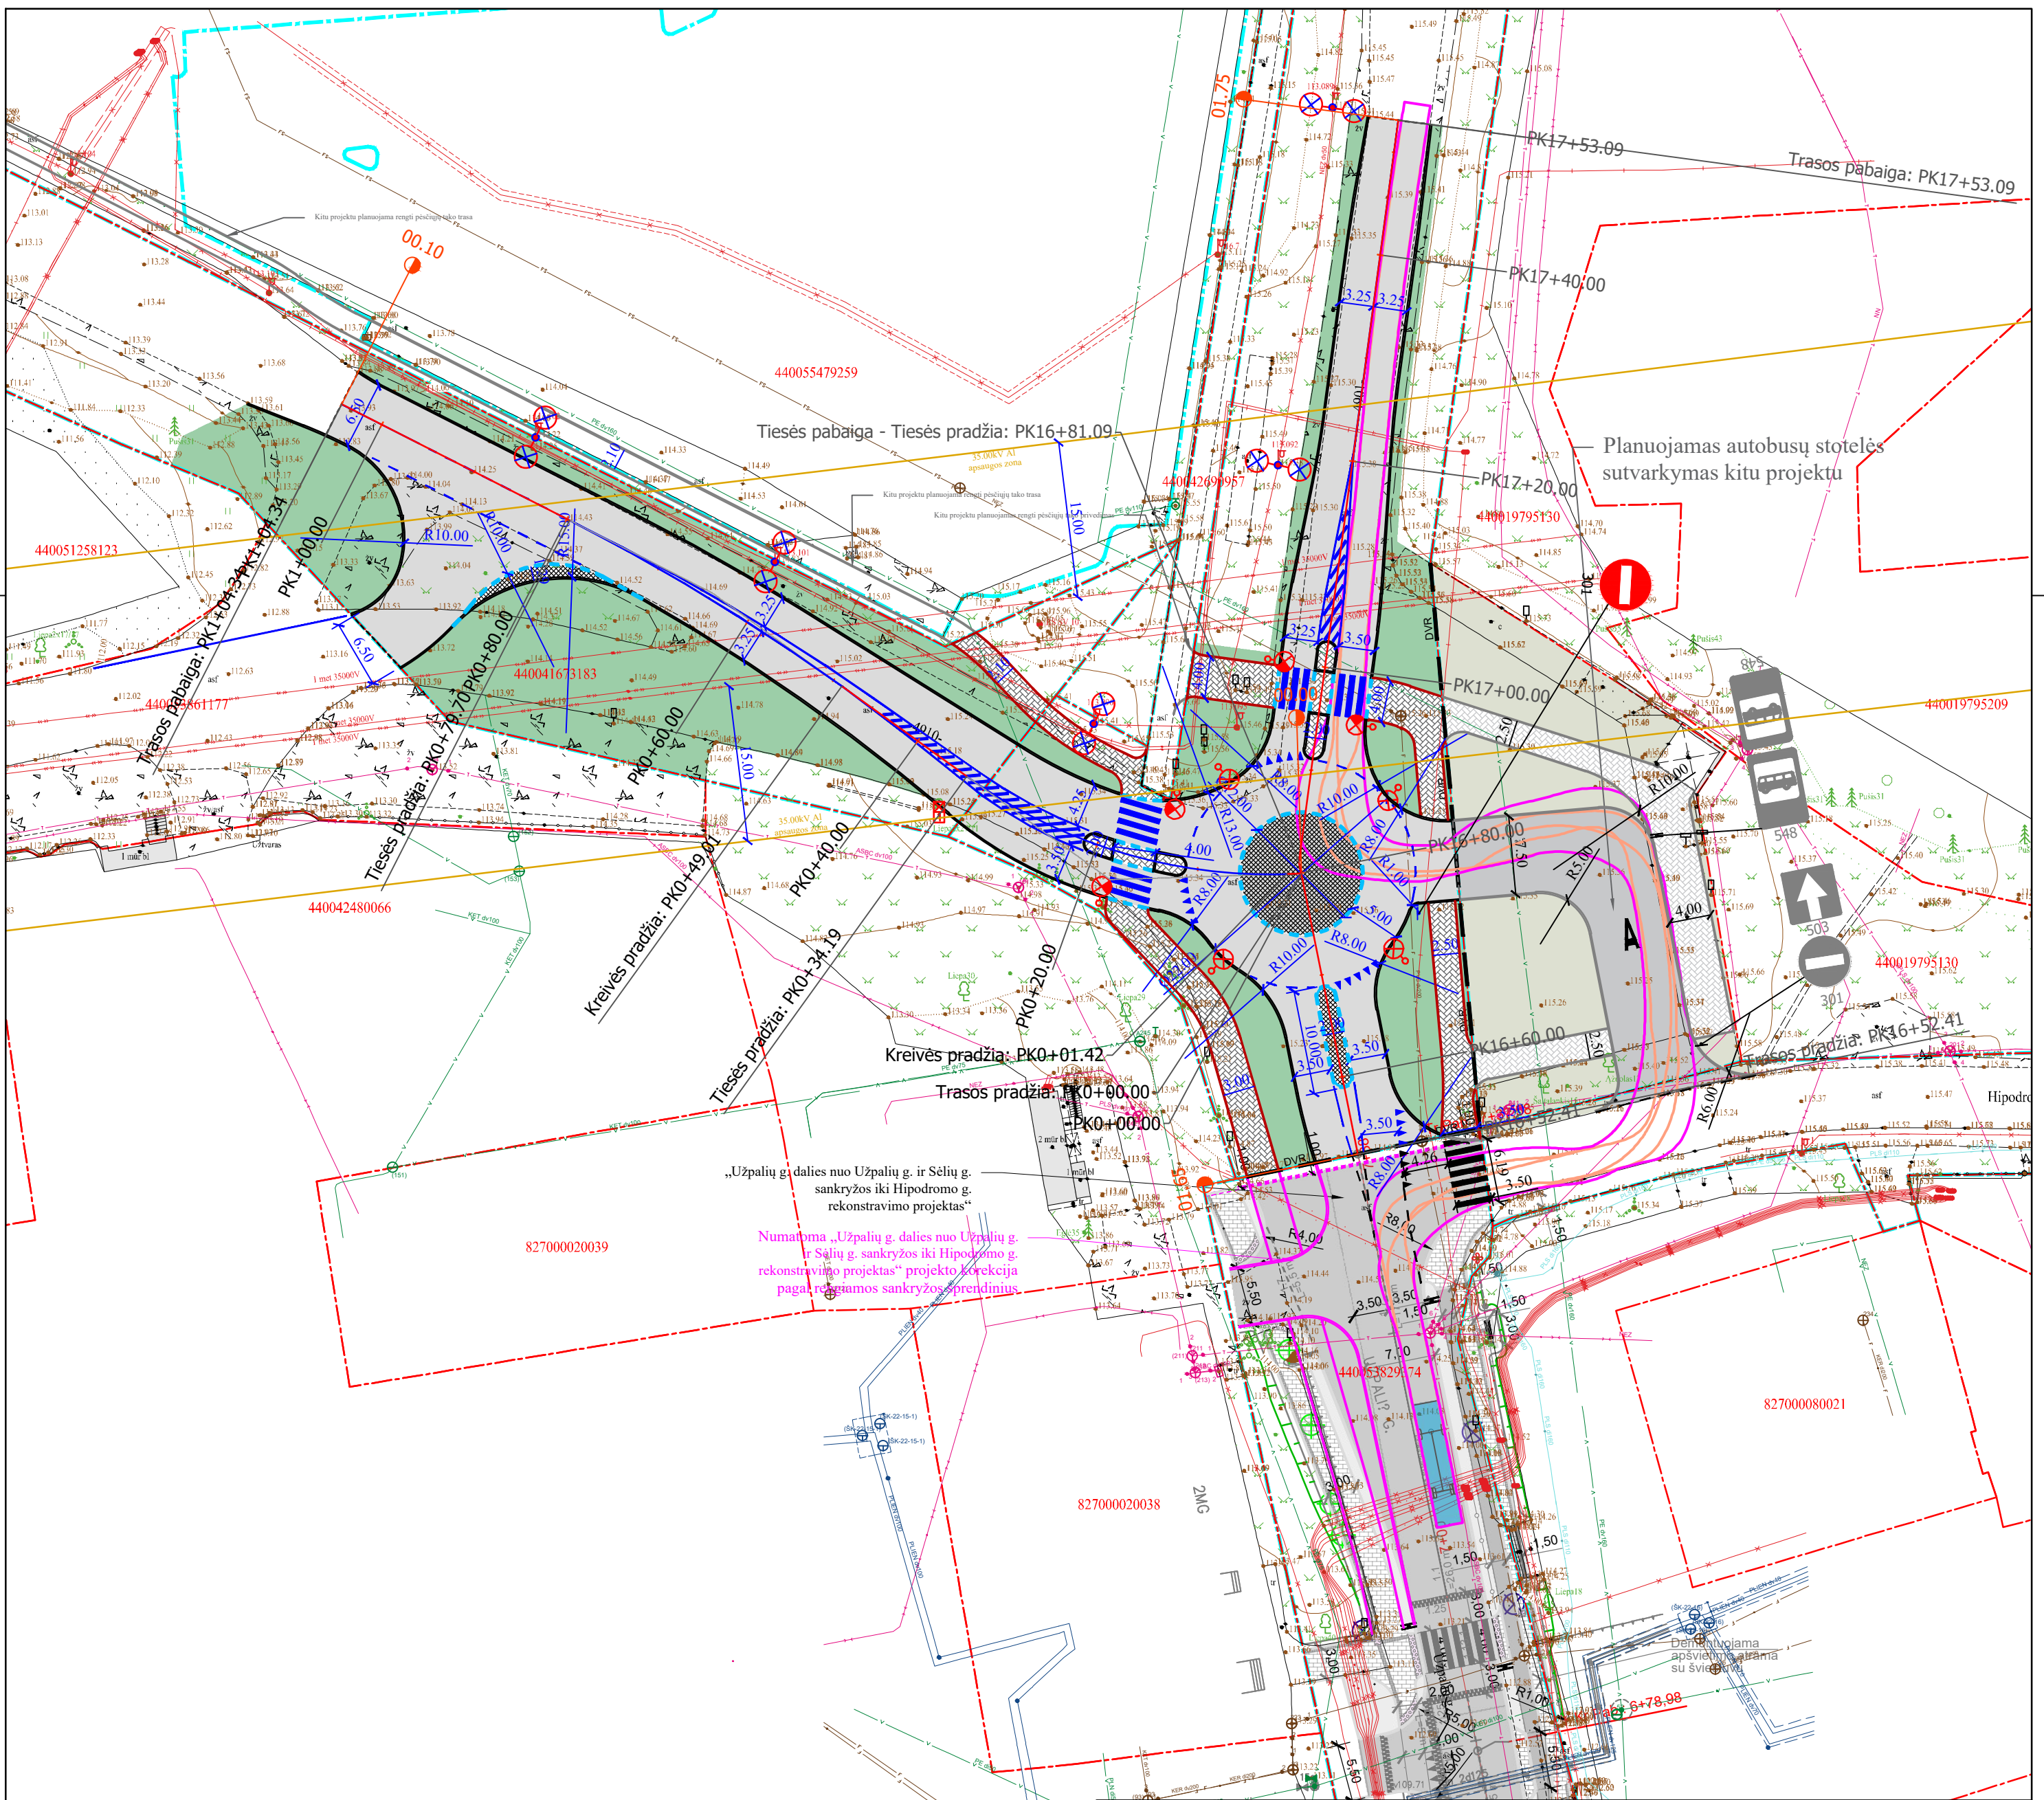


„Užpalių g. dalies nuo Užpalių g. ir Sėlių g. sankryžos iki Hipodromo g. rekonstravimo projektas“
 Numatoma „Užpalių g. dalies nuo Užpalių g. ir Sėlių g. sankryžos iki Hipodromo g. rekonstravimo projektas“ projekto korekcija pagal rengiamos sankryžos sprendinius

Planuojamas autobusų stotelės sutvarkymas kitu projektu

SUTARTINIAI ŽYMĖJIMAI:

	Transporto priemonės išorinis gabaritais
	Transporto priemonės ratų trajektorija


0	2024	Projektiniai pasiūlymai
LAIDA	IŠLEIDIMO DATA	LAIDOS STATUSAS. KEITIMO PRIEŽASTIS (JEI TAIKOMA)
KVAL. PATV. DOK. NR.	 Žirmūnų g. 139, Vilnius Tel. (8-5) 2728334, Faks. (8-5) 2031280	
30394	PV	Rimvydas Juodka
LT	STATYTOJAS IR (ARBA) UŽSAKOVAS	DOKUMENTO ŽYMUO
	AB „Via Lietuva“	AT-23S-2125-00-PP-B.02
		STATINIO PROJEKTO PAVADINIMAS Valstybinės reikšmės rajoninio kelio Nr. 4901 Utena - Sudeikiai - Alaušai - Dusetos ir kelio Nr. 4910 Utena - Pilveliai - Užpaliai sankryžos kapitalinis remontas
		STATINIO NUMERIS IR PAVADINIMAS, DOKUMENTO PAVADINIMAS 00 - Keliai (gatvės) Pravažumo tikrinimo planas (12 m ilgio autobusus)
		M1:500
		LAIDA LAPAS LAPŲ
		0 1 4

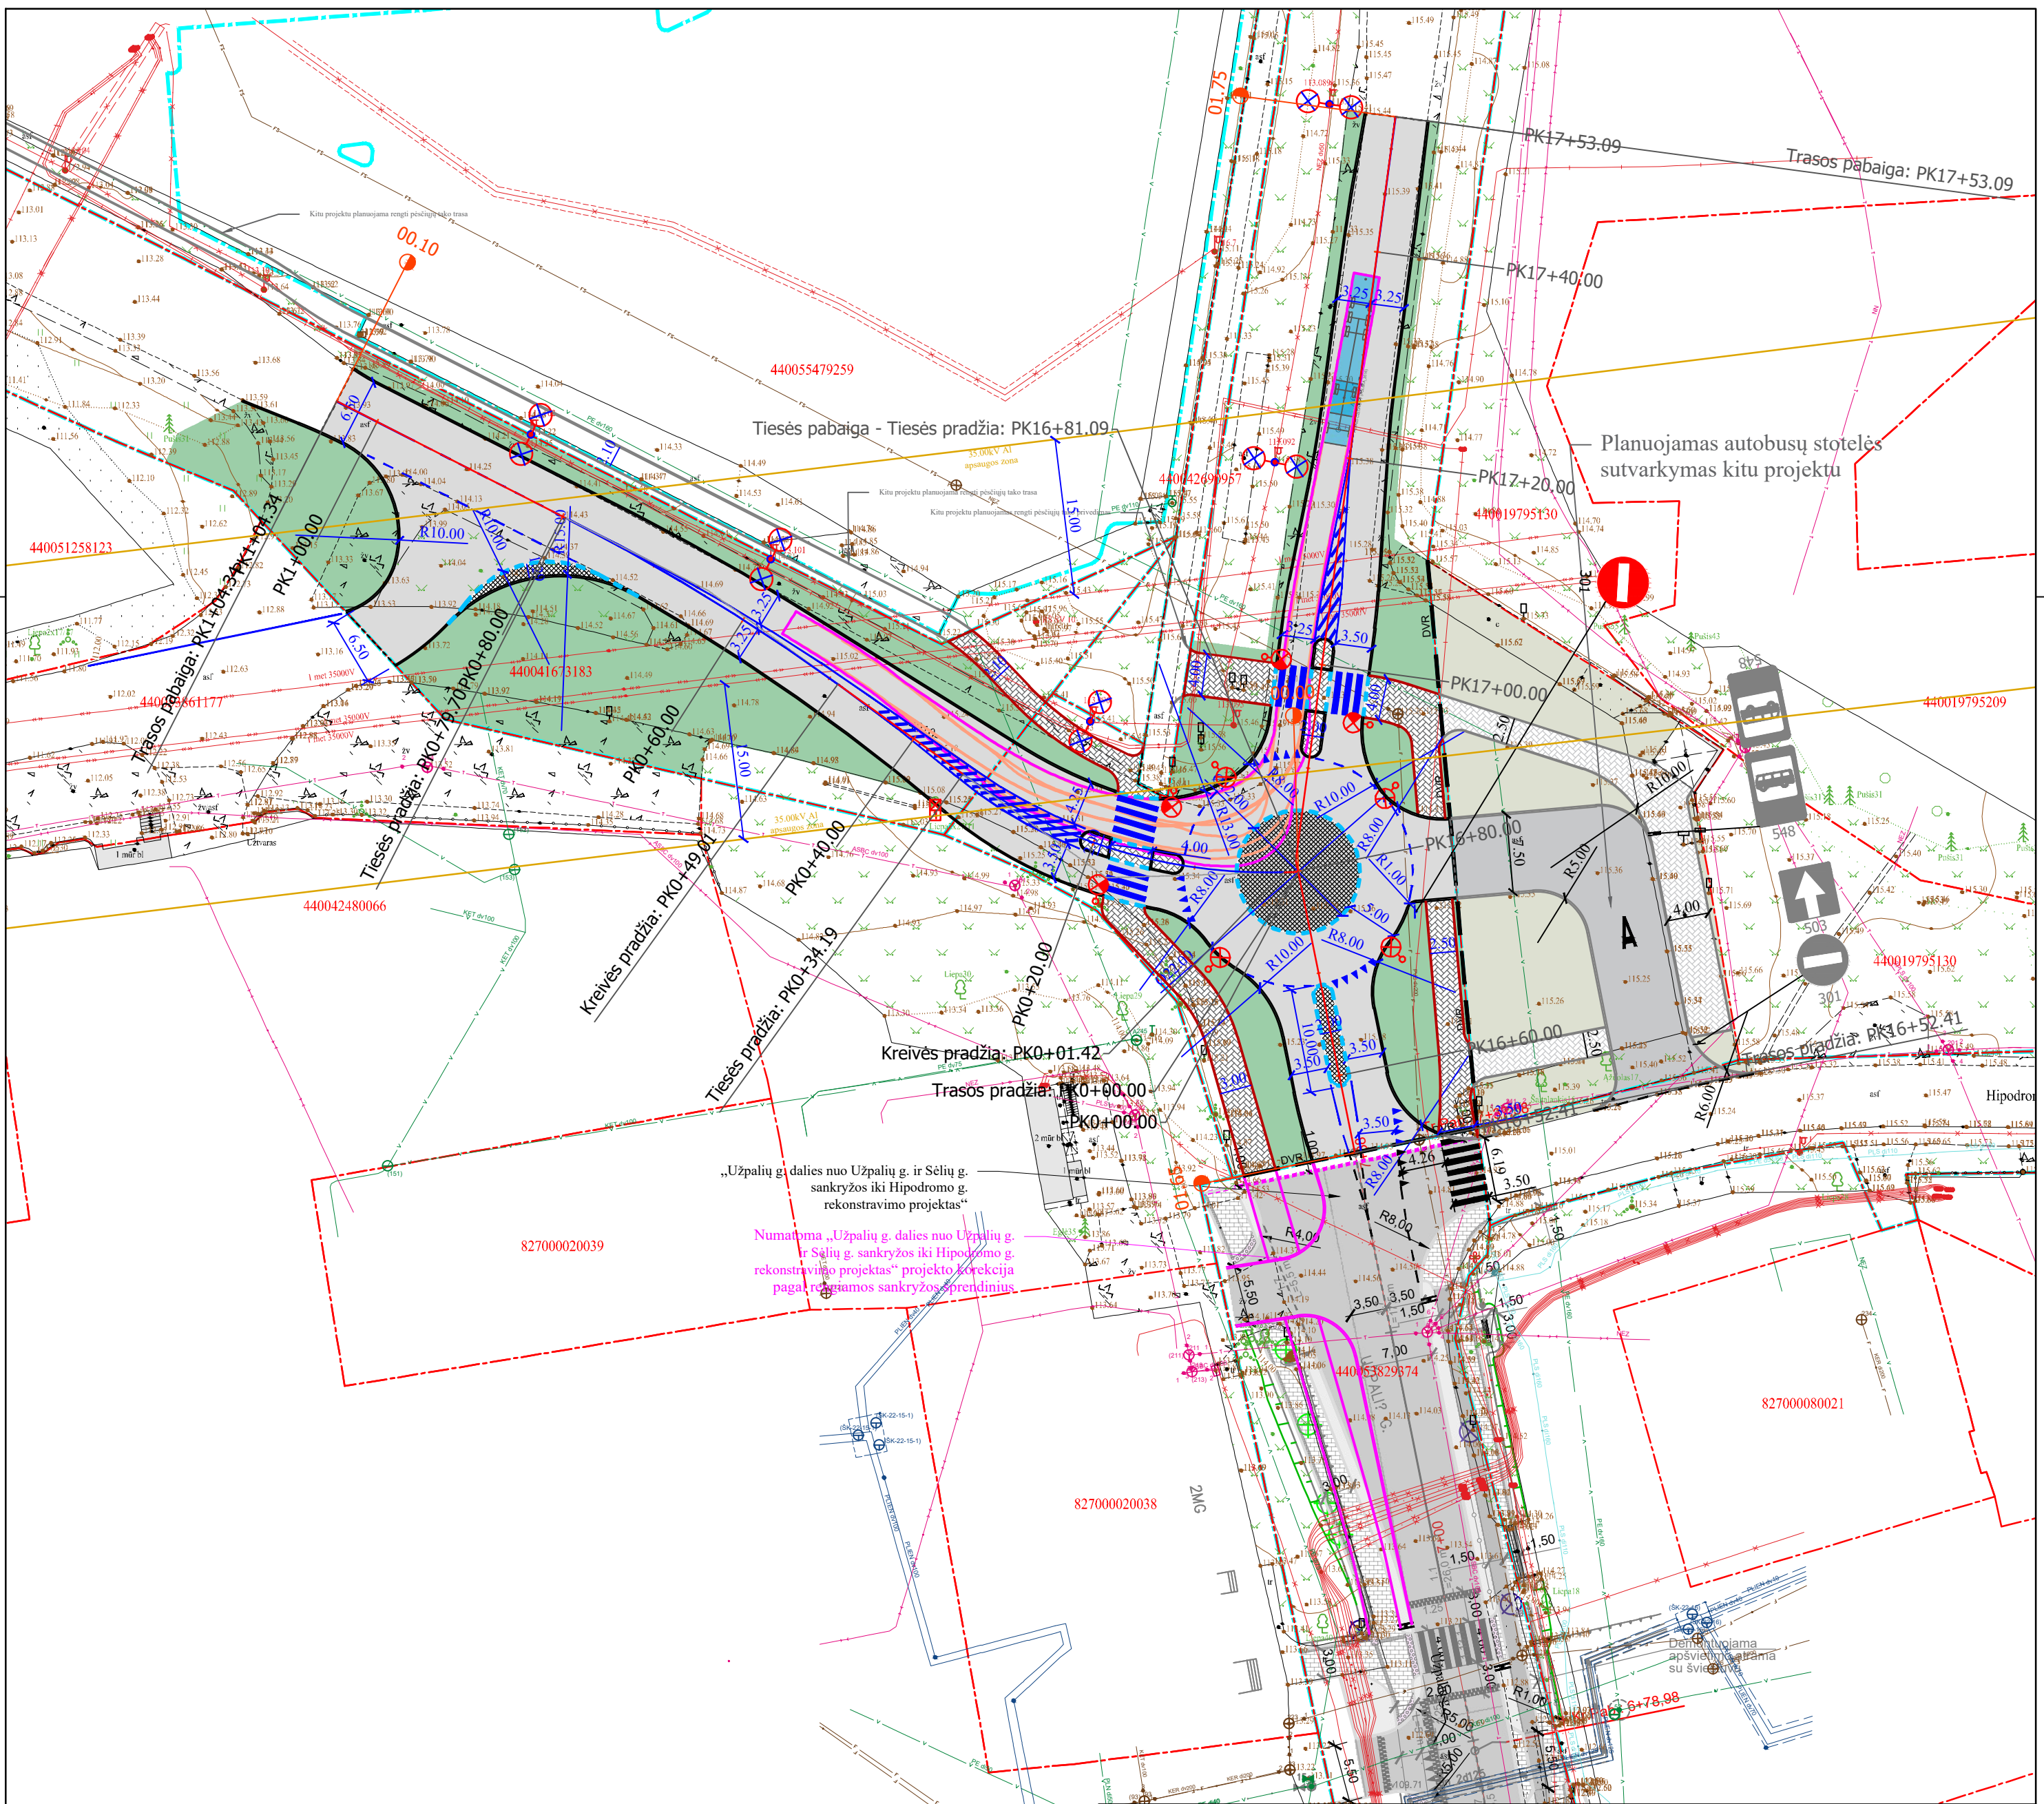

„Užpalių g. dalies nuo Užpalių g. ir Sėlių g. sankryžos iki Hipodromo g. rekonstravimo projektas“


Numatoma „Užpalių g. dalies nuo Užpalių g. ir Sėlių g. sankryžos iki Hipodromo g. rekonstravimo projektas“ projekto korekcija pagal reikiamas sankryžos sprendinius

SUTARTINIAI ŽYMĖJIMAI:	
	Transporto priemonės išorinis gabaritais
	Transporto priemonės ratų trajektorija

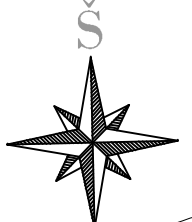

0	2024	Projektiniai pasiūlymai						
LAIDA	IŠLEIDIMO DATA	LAIDOS STATUSAS. KEITIMO PRIEŽASTIS (JEI TAIKOMA)						
KVAL. PATV. DOK. NR.	<p>atamis Žirmūnų g. 139, Vilnius Tel. (8-5) 2728334, Faks. (8-5) 2031280</p>							
30394	PV	Rimvydas Juodka						
37547								
LT	STATYTOJAS IR (ARBA) UŽSAKOVAS	DOKUMENTO ŽYMUO						
	AB „Via Lietuva“	AT-23S-2125-00-PP-B.02						
		<table border="1"> <tr> <td>LAIDA</td> <td>LAPAS</td> <td>LAPŲ</td> </tr> <tr> <td>0</td> <td>2</td> <td>4</td> </tr> </table>	LAIDA	LAPAS	LAPŲ	0	2	4
LAIDA	LAPAS	LAPŲ						
0	2	4						

M1:500

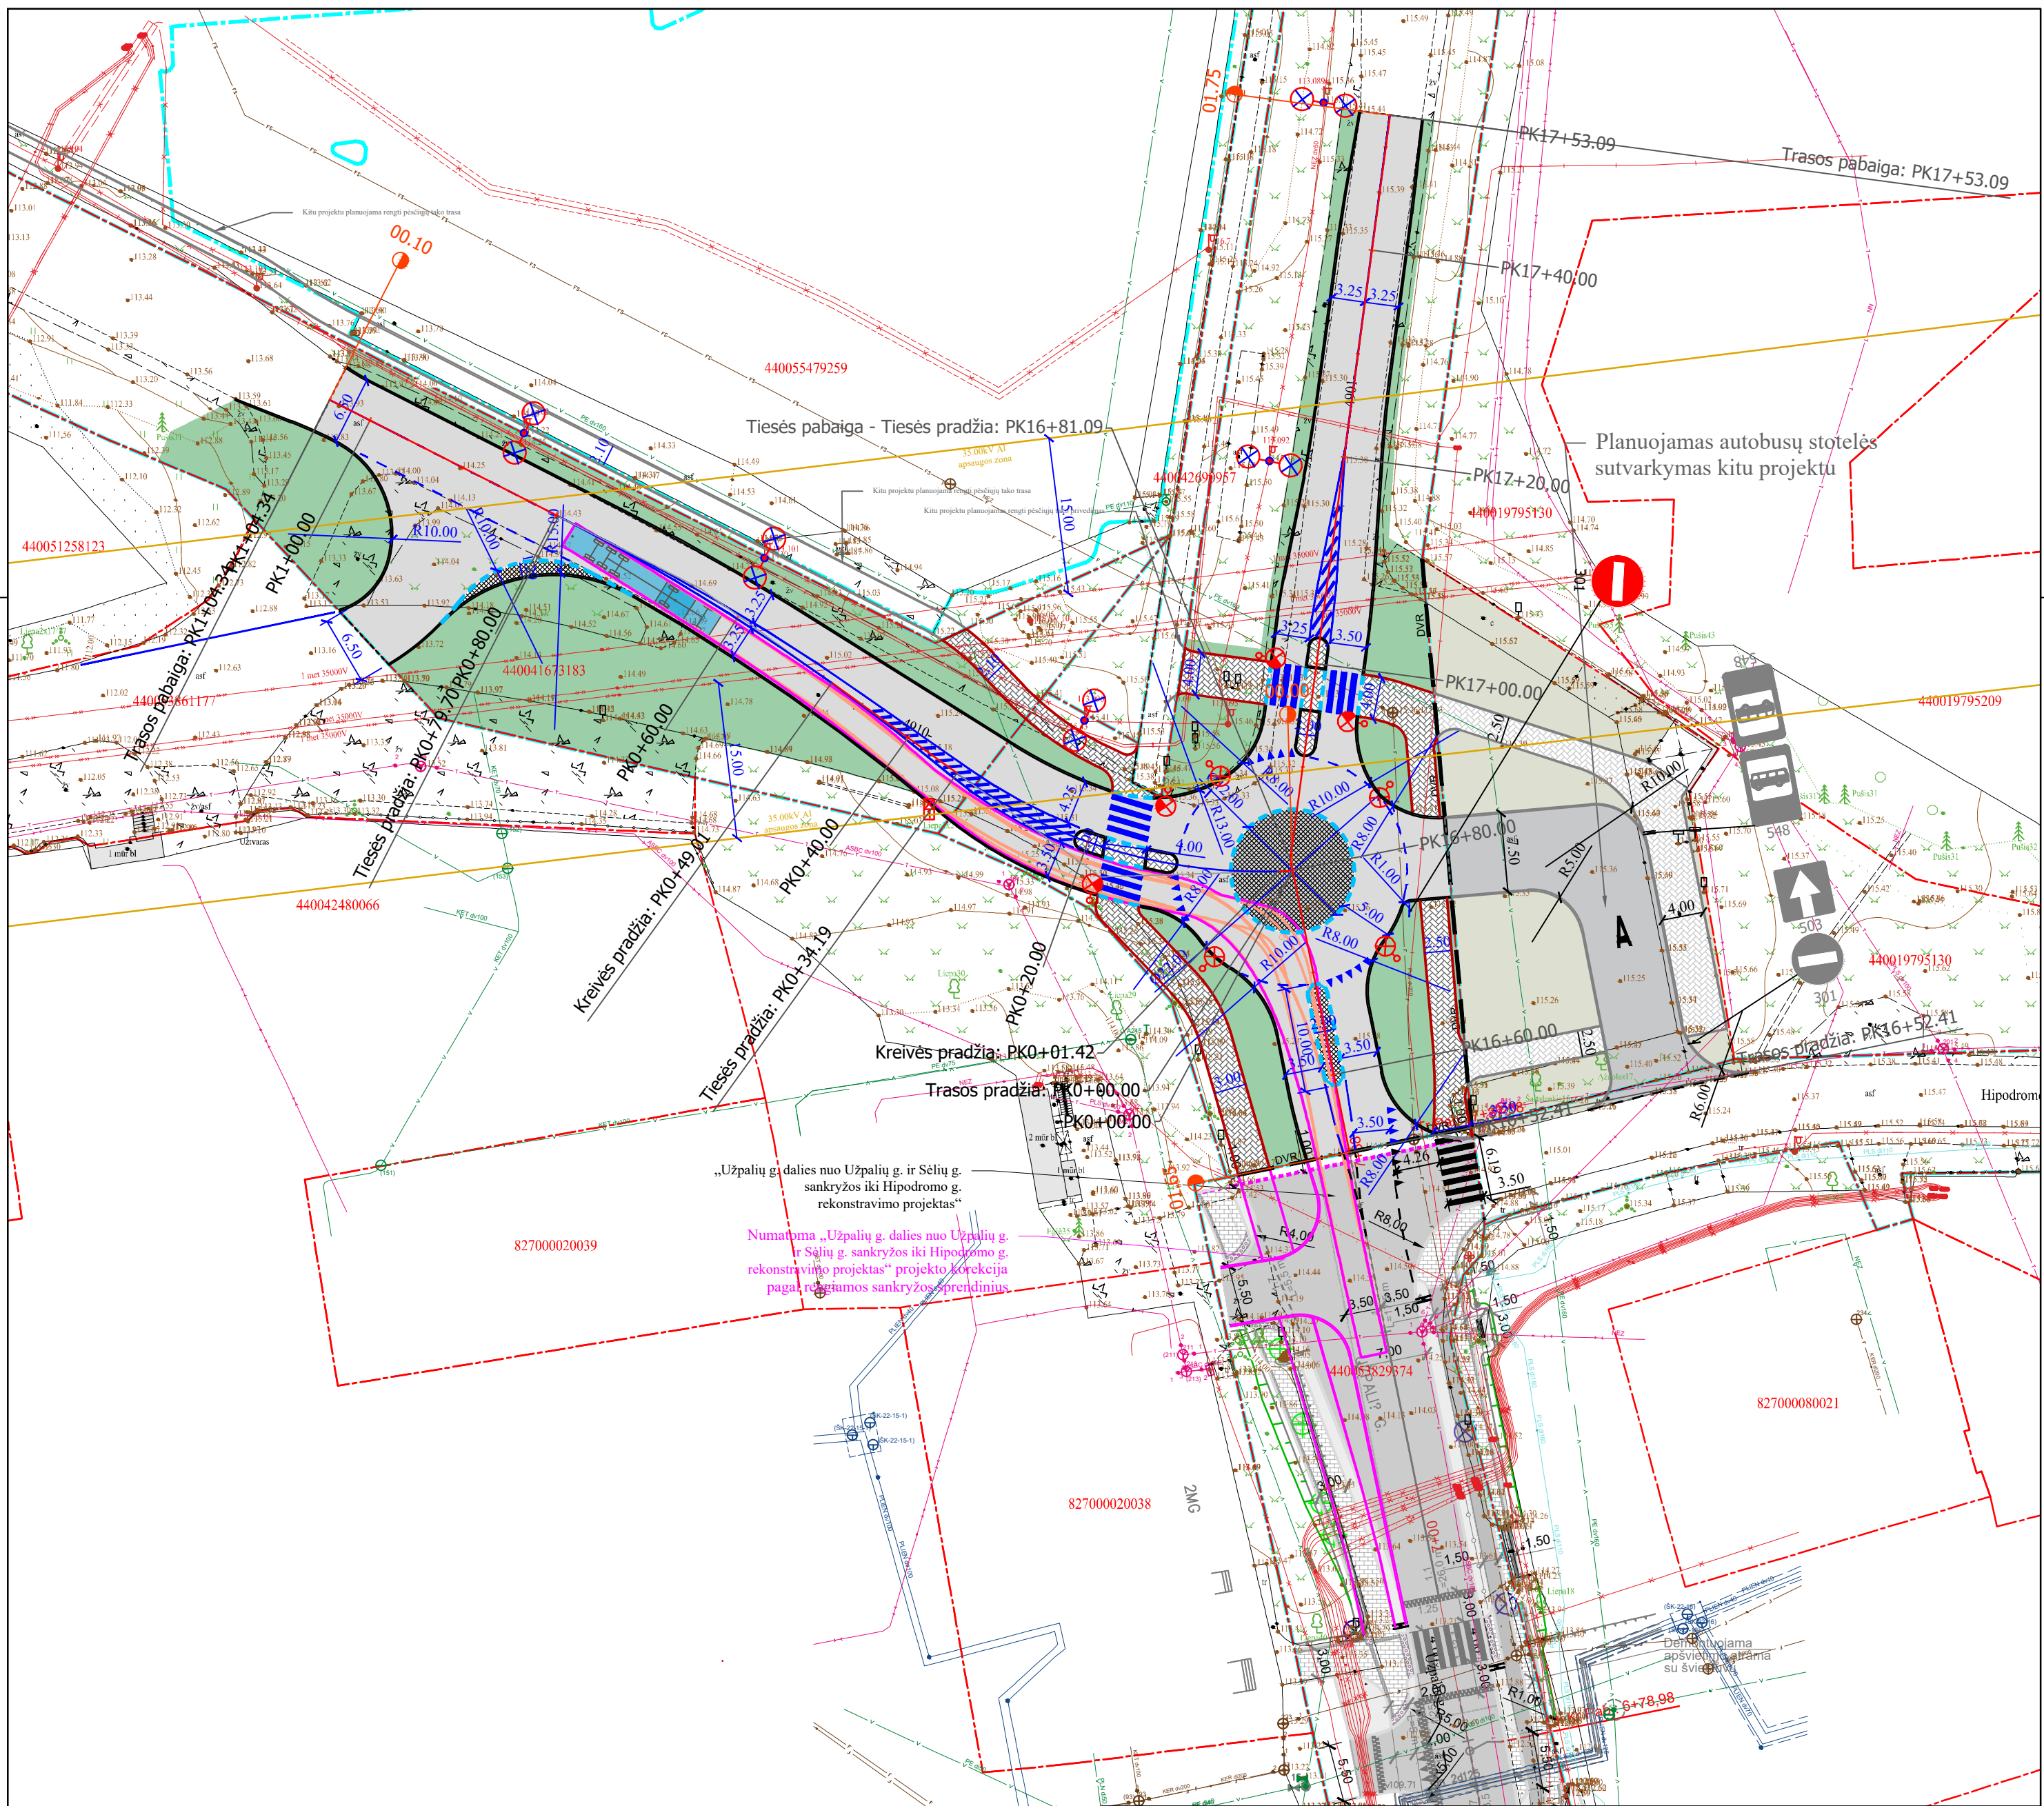

„Užpalių g. dalies nuo Užpalių g. ir Sėlių g. sankryžos iki Hipodromo g. rekonstravimo projektas“


Numatoma „Užpalių g. dalies nuo Užpalių g. ir Sėlių g. sankryžos iki Hipodromo g. rekonstravimo projektas“ projekto korekcija pagal rengiamas sankryžos sprendinius.

Planuojamas autobusų stotelės sutvarkymas kitu projektu



SUTARTINIAI ŽYMĖJIMAI:	
	Transporto priemonės išorinis gabaritas
	Transporto priemonės ratų trajektorija

0	2024	Projektiniai pasiūlymai
LAIDA	IŠLEIDIMO DATA	LAIDOS STATUSAS. KEITIMO PRIEŽASTIS (JEI TAIKOMA)
KVAL. PATV. DOK. NR.	atamis Žirmūnų g. 139, Vilnius Tel. (8-5) 2728334, Faks. (8-5) 2031280	
30394	PV	Rimvydas Juodka
LT	STATYTOJAS IR (ARBA) UŽSAKOVAS	DOKUMENTO ŽYMUO
	AB „Via Lietuva“	AT-23S-2125-00-PP-B.02
		STATINIO NUMERIS IR PAVADINIMAS, DOKUMENTO PAVADINIMAS
		STATINIO PAVADINIMAS Valstybinės reikšmės rajoninio kelio Nr. 4901 Utena - Sudeikiai - Alaušai - Dusetos ir kelio Nr. 4910 Utena - Pilveliai - Užpaliai sankryžos kapitalinis remontas
		00 - Keliai (gatvės) Pravažumo tikrinimo planas (16,5 m ilgio vilkikas)
		M1:500
		LAIDA LAPAS LAPŲ
		0 3 4

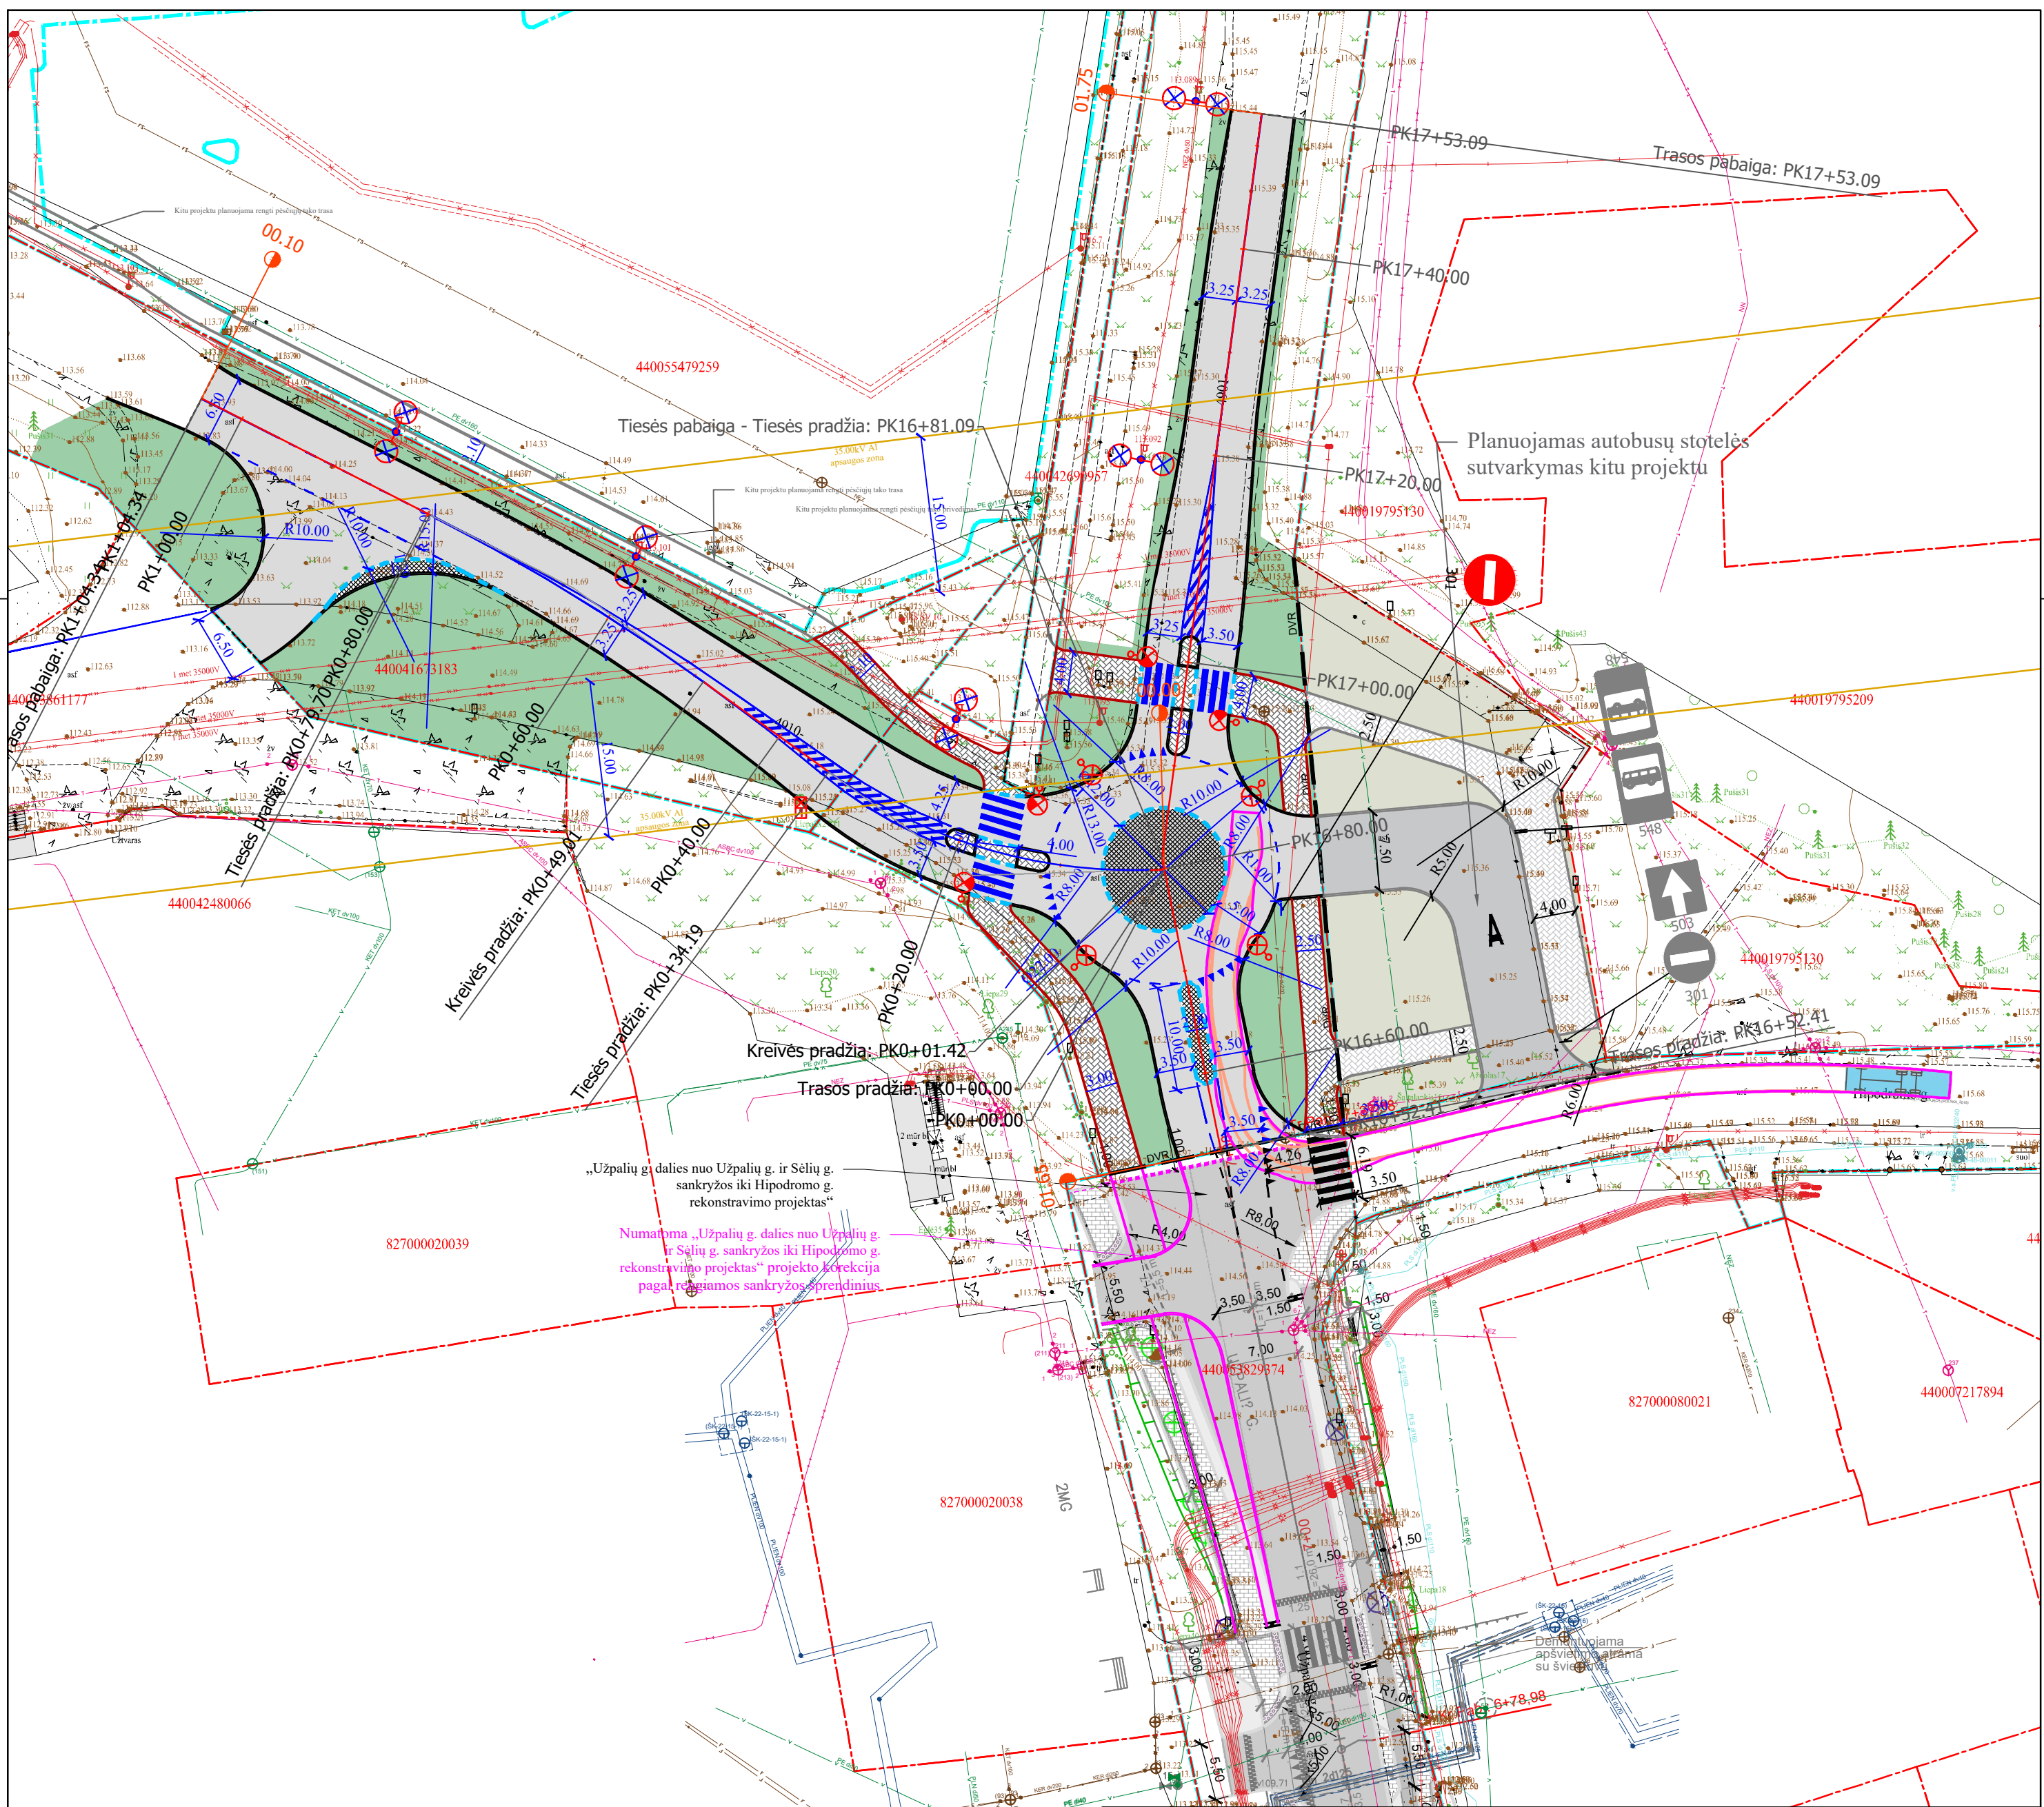

SUTARTINIAI ŽYMĖJIMAI:

	Transporto priemonės išorinis gabaritais
	Transporto priemonės ratų trajektorija

0	2024	Projektiniai pasiūlymai
LAIDA	ISLEIDIMO DATA	LAIDOS STATUSAS. KEITIMO PRIEŽASTIS (JEI TAIKOMA)
KVAL. PATV. DOK. NR.	<p align="center">atamis Žirmūnų g. 139, Vilnius Tel. (8-5) 2728334, Faks. (8-5) 2031280</p>	
30394	PV	Rimvydas Juodka
LT	STATYTOJAS IR (ARBA) UŽSAKOVAS	DOKUMENTO ŽYMUO
	AB „Via Lietuva“	AT-23S-2125-00-PP-B.02
		LAI DA LAPAS LAPŲ
		0 4 4

M1:500