


Nagrinėjamas sklypas

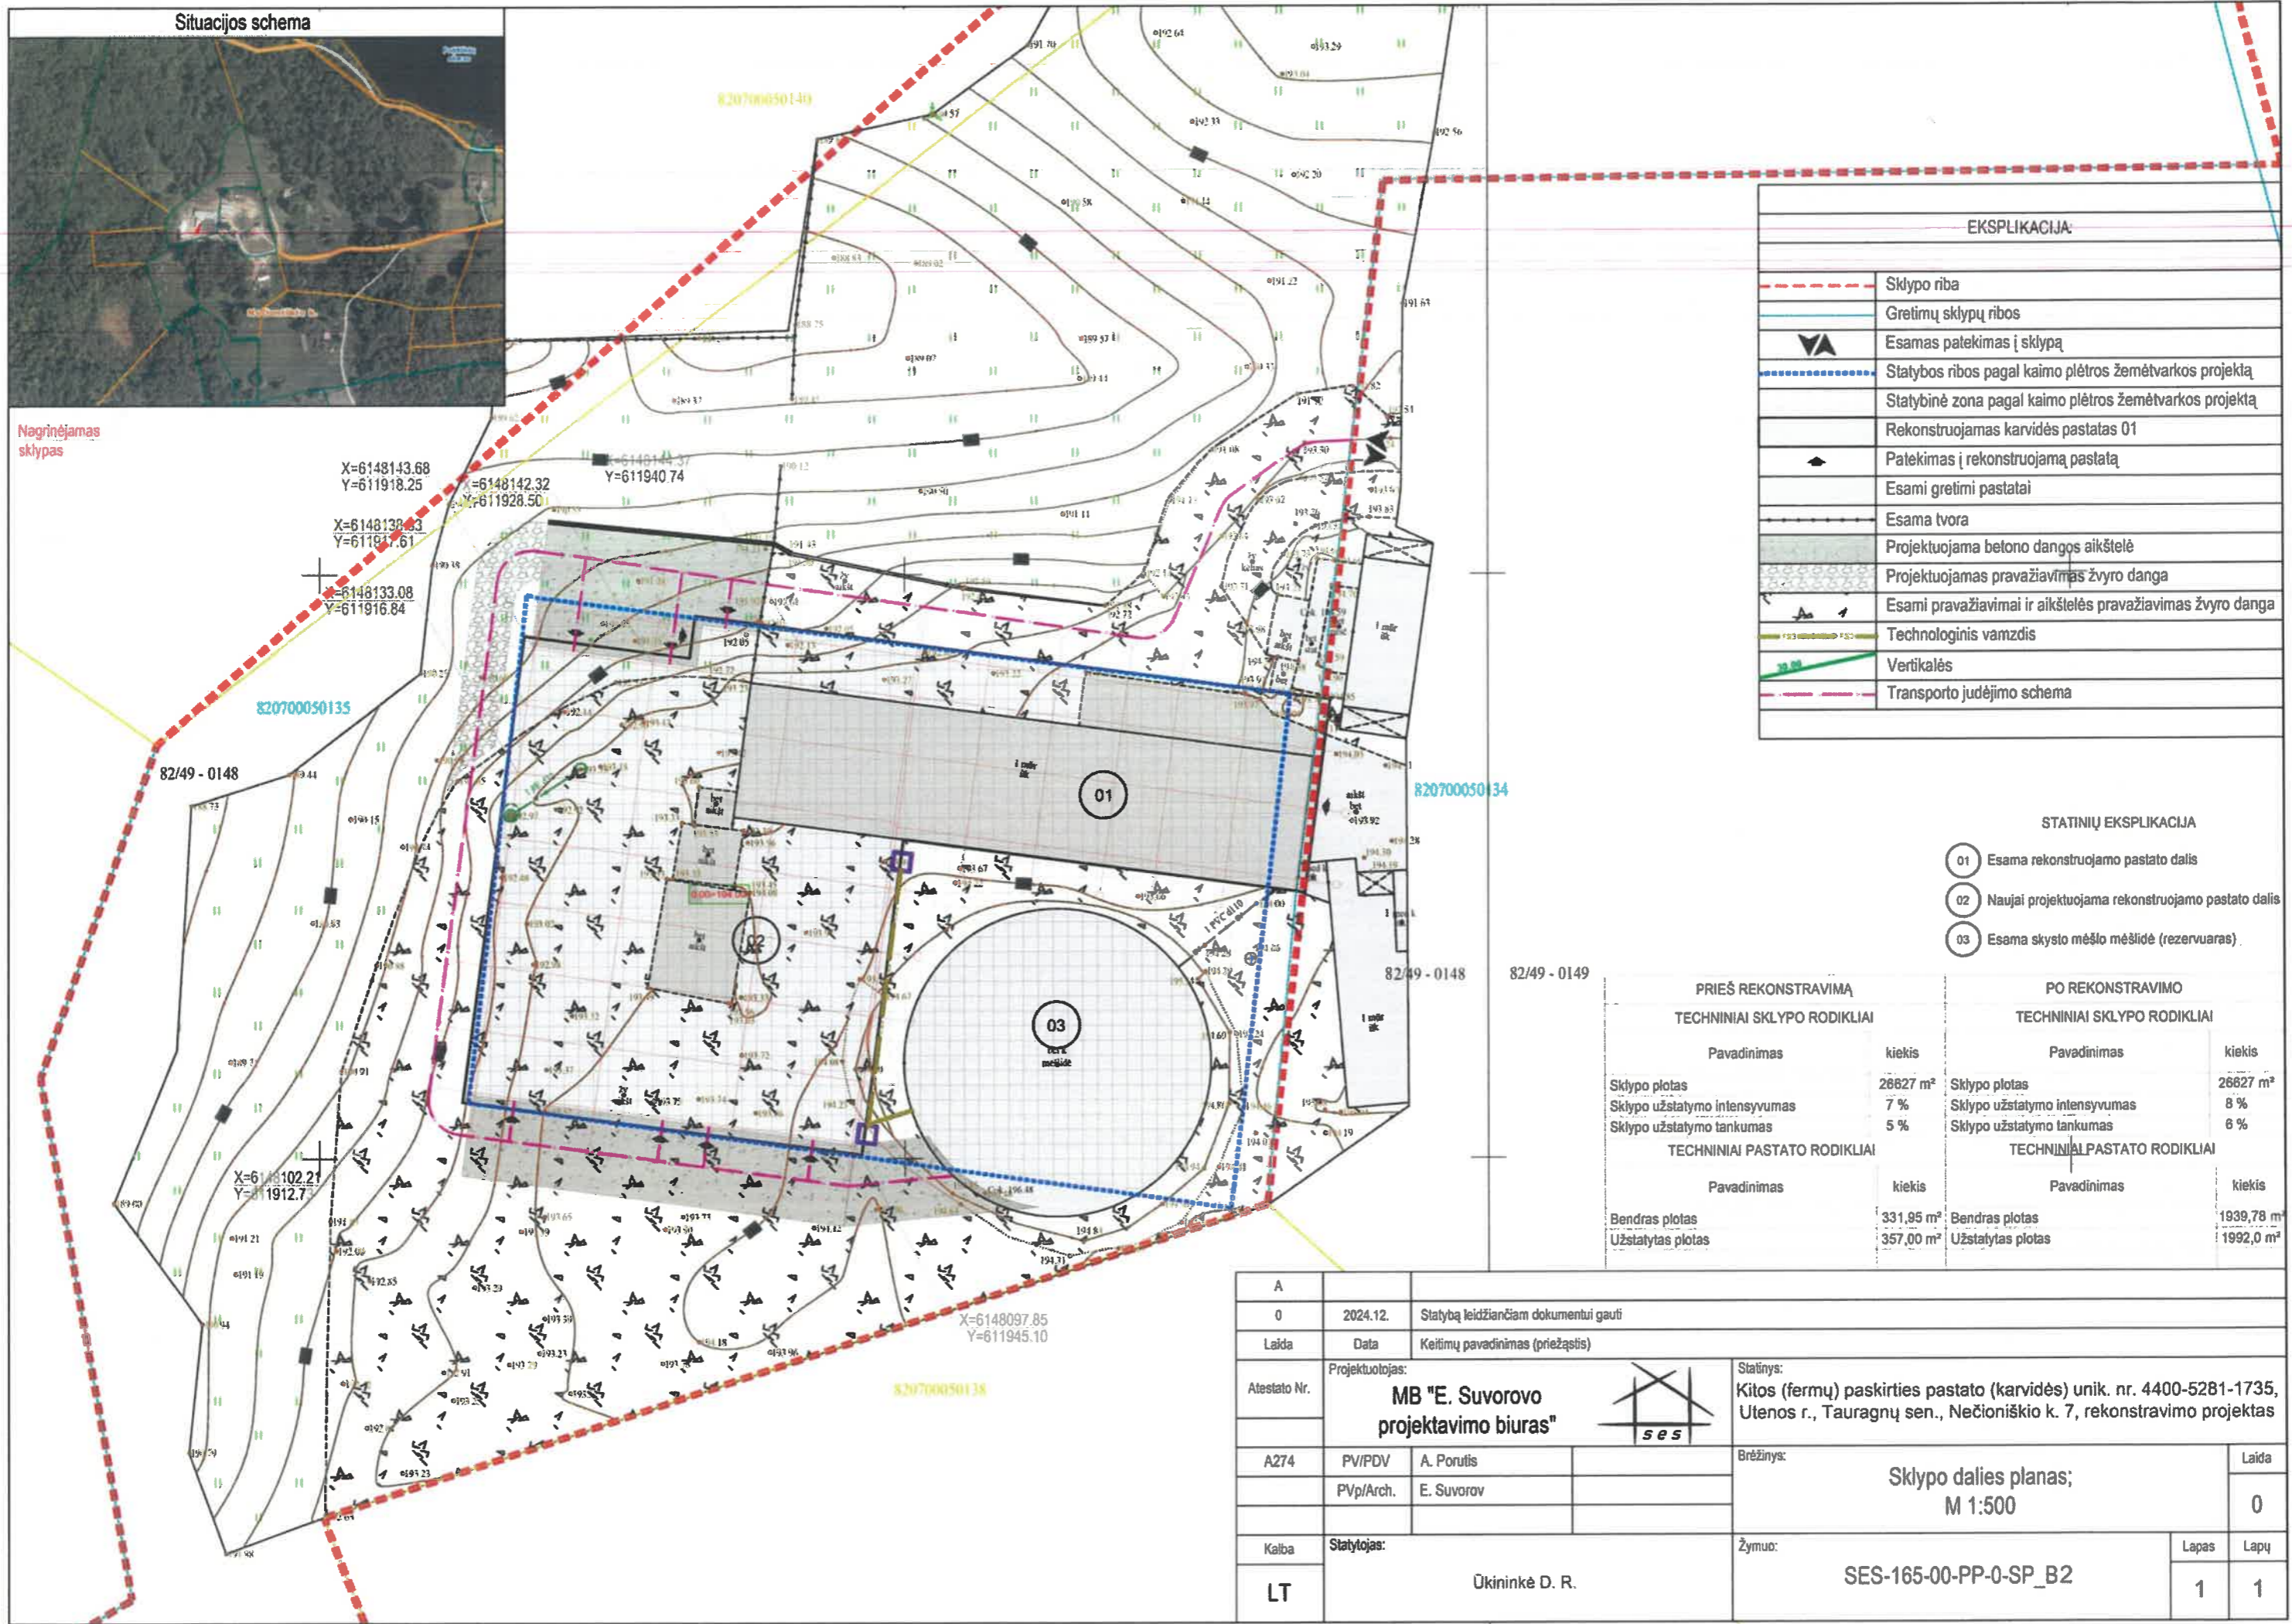


EKSPLIKACIJA:	
	Sklypo riba
	Gretimų sklypų ribos
	Esamas pateikimas į sklypą
	Statybos ribos pagal kaimo plėtros žemėtvarkos projektą
	Statybinė zona pagal kaimo plėtros žemėtvarkos projektą
	Rekonstruojamas karvidės pastatas 01
	Pateikimas į rekonstruojamą pastatą
	Esami gretimi pastatai
	Esama tvora
	Projektuojama betono dangos aikštelė
	Projektuojamas pravažiavimas žvyro danga
	Esami pravažiavimai ir aikštelės pravažiavimas žvyro danga
	Technologinis vamzdis
	Vertikalės
	Transporto judėjimo schema

STATINIŲ EKSPLIKACIJA	
	Esama rekonstruojamo pastato dalis
	Naujai projektuojama rekonstruojamo pastato dalis
	Esama skysto mėšlo mėšlė (rezervuaras)

PRIEŠ REKONSTRAVIMĄ		PO REKONSTRAVIMO	
TECHNINIAI SKLYPO RODIKLIAI		TECHNINIAI SKLYPO RODIKLIAI	
Pavadinimas	kiekis	Pavadinimas	kiekis
Sklypo plotas	26627 m ²	Sklypo plotas	26627 m ²
Sklypo užstatymo intensyvumas	7 %	Sklypo užstatymo intensyvumas	8 %
Sklypo užstatymo tankumas	5 %	Sklypo užstatymo tankumas	6 %
TECHNINIAI PASTATO RODIKLIAI		TECHNINIAI PASTATO RODIKLIAI	
Pavadinimas	kiekis	Pavadinimas	kiekis
Bendras plotas	331,95 m ²	Bendras plotas	1939,78 m ²
Užstatytas plotas	357,00 m ²	Užstatytas plotas	1992,0 m ²

A		
0	2024.12.	Statybą leidžiančiam dokumentui gauti
Laida	Data	Keitimų pavadinimas (priežastis)
Atestato Nr.	Projektuotojas:	Statybos:
	MB "E. Suvorovo projektavimo biuras"	Kitos (fermų) paskirties pastato (karvidės) unik. nr. 4400-5281-1735, Utenos r., Tauragnų sen., Nečioniškio k. 7, rekonstravimo projektas
A274	PV/PDV	A. Porutis
	PVp/Arch.	E. Suvorov
Kalba	Statytojas:	Žymuo:
LT	Ūkininkė D. R.	SES-165-00-PP-0-SP_B2
		Lapas
		Lapų
		1
		1

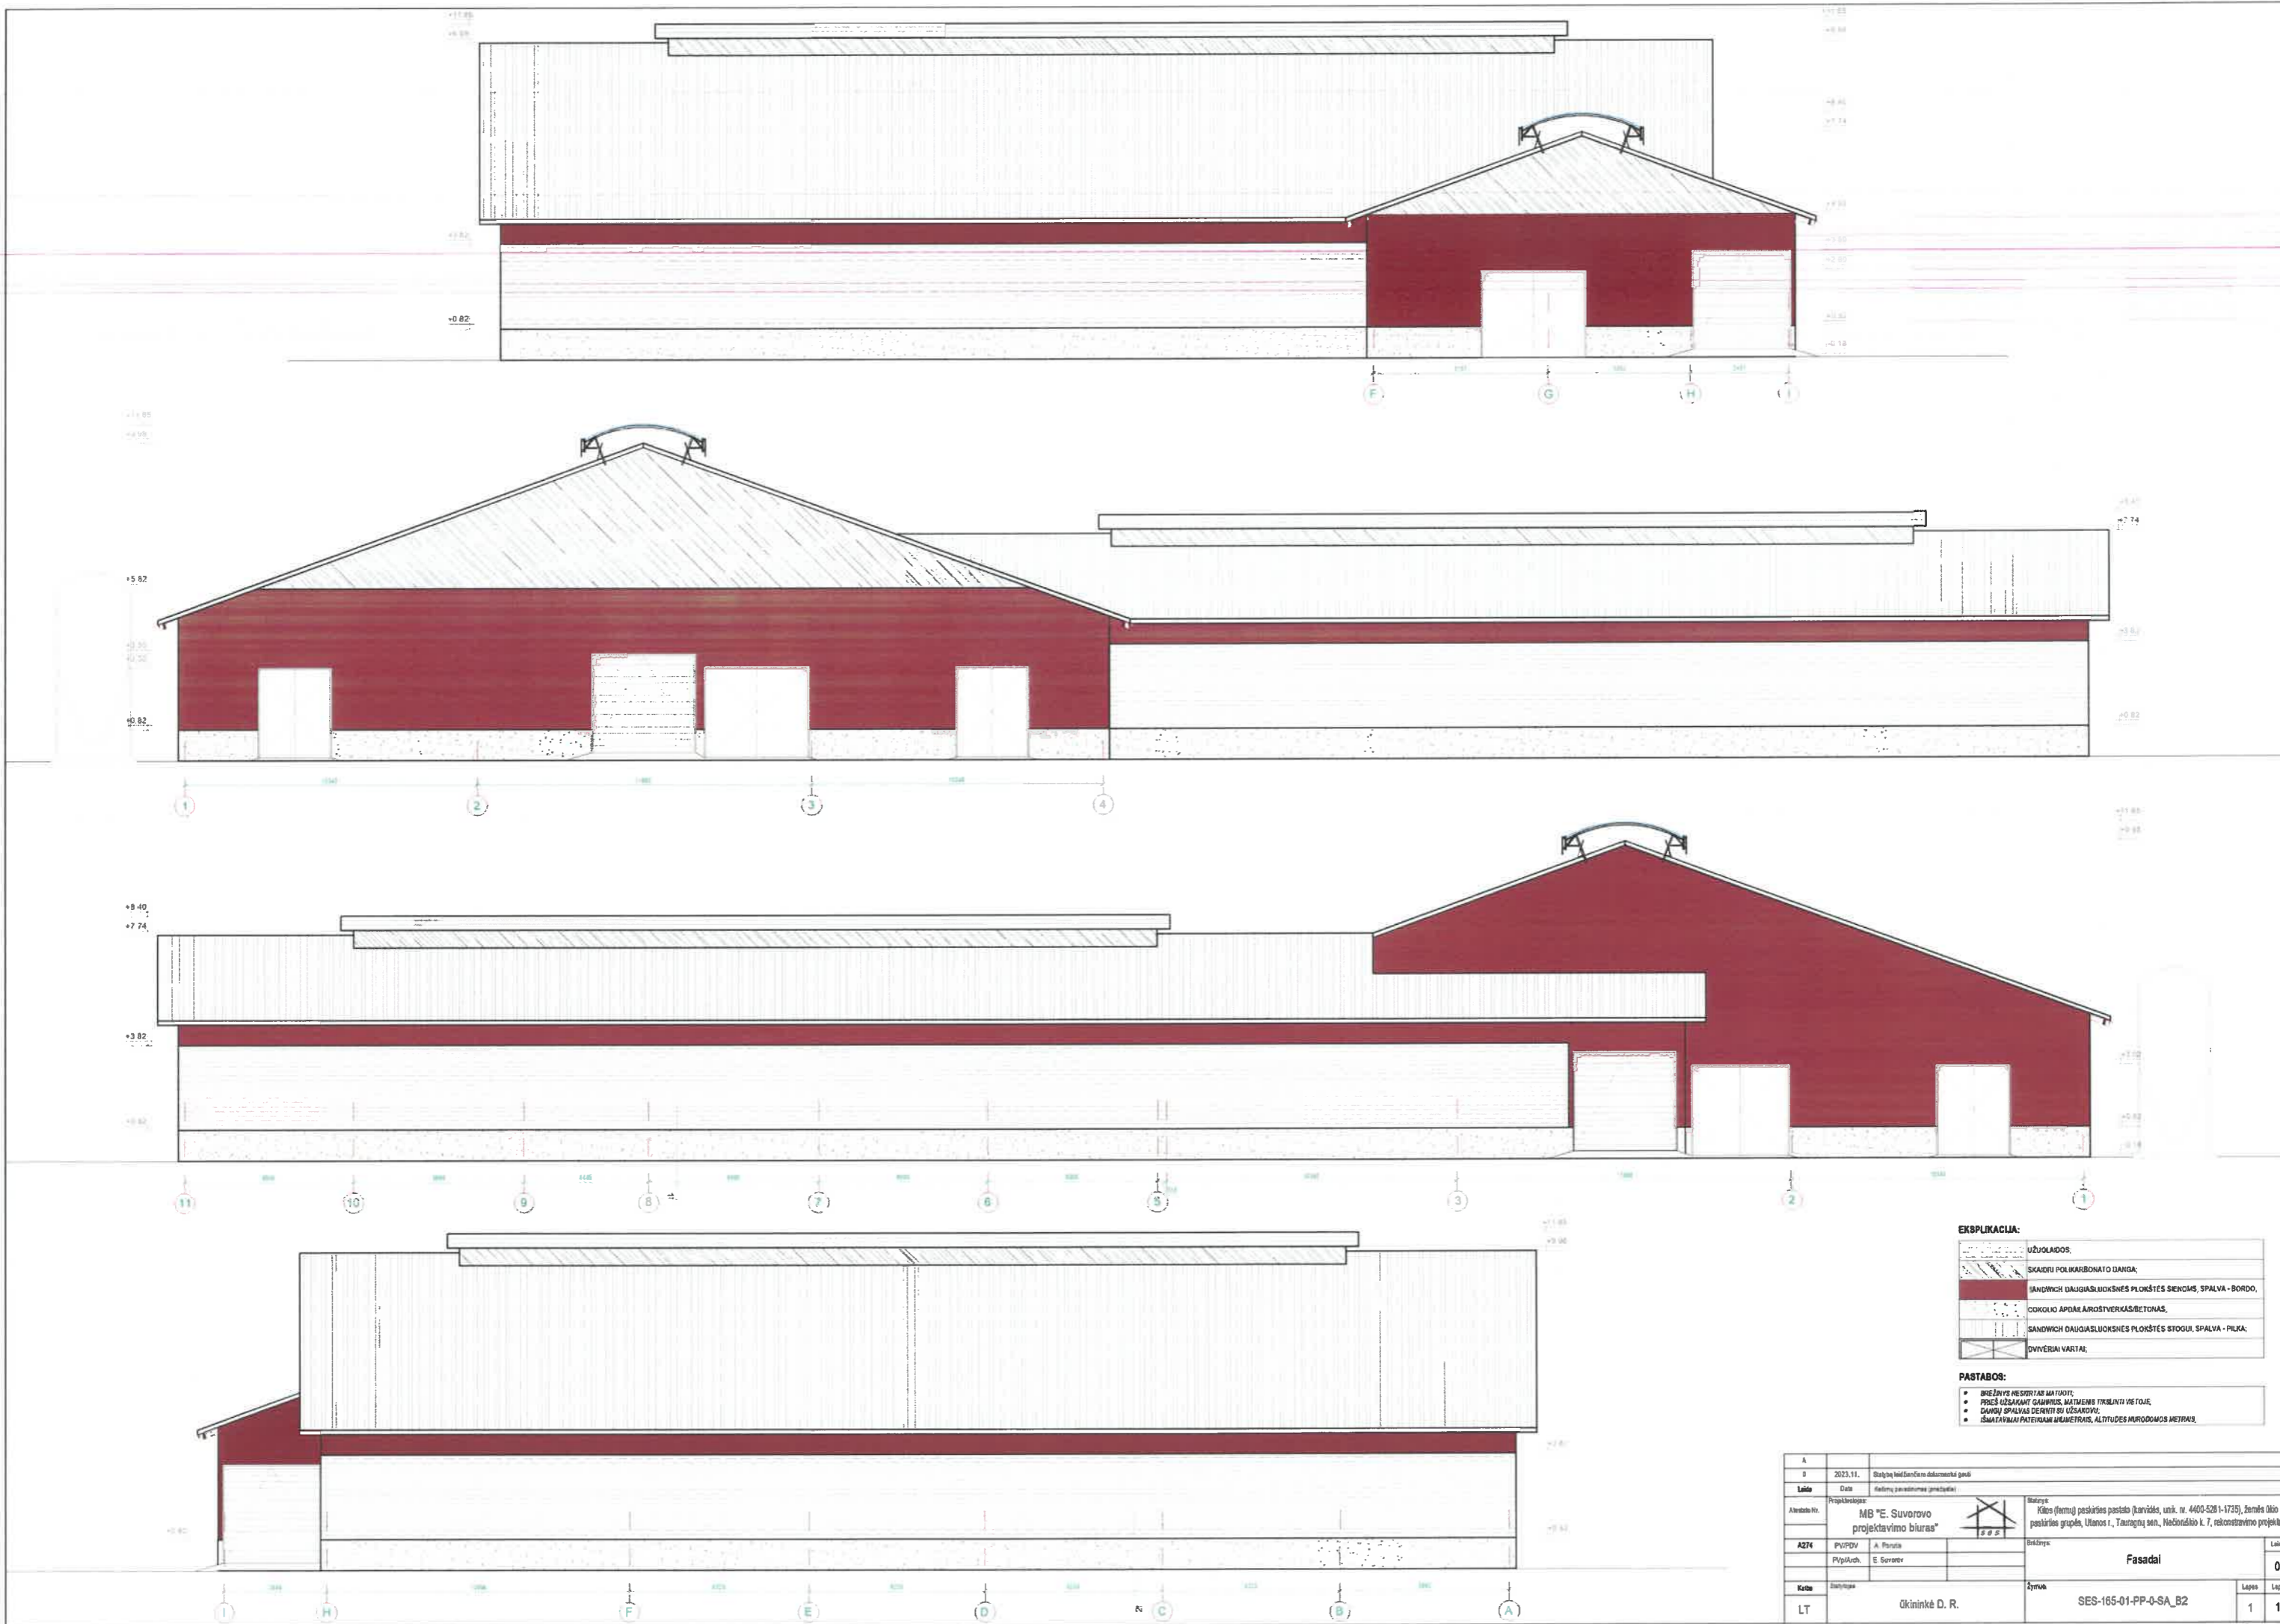

ERŠPLIKACIJA:

	UŽUOLADOS.
	SKAIDRI POLIKARBONATO DANGA.
	SANDWICH DAUGIASLUOKSNĖS PLOKŠTĖS SENDIS, SPALVA - BORDO.
	COKOLO APDĖMĖ ARDŠTVERKAS/BETONAS.
	SANDWICH DAUGIASLUOKSNĖS PLOKŠTĖS STOGUI, SPALVA - PILKA.
	DVIYERAI VARTAI.

PASTABOS:

- BREŠIŲS NESIŲTAR MATTOTE.
- PRIEŠ UŽBAKANT GAMINIUS, MATĖMŲ TIKSLUMI VIETUJE.
- DAUGŲ SPALVAS DERINTI SU UŽSARDYVU.
- ĮNAITYMŲ PATEIKIAM ĮMETIMAS, ALIITUDES MURODŪMOS METRAIS.

A			
B	2023.11.	Statybos leidžiamasis dokumentų gavimas	
Laikas	Date	Reikšmės patvirtinimo įrašymas	
Atleistas Nr.	Projekto autorius	MB "E. Suvorovo projektavimo biuras"	Statyba: Kėbis (lempų) pašalinimo pastatas (kuravėdas, unik. nr. 4400-528-1-1755), šalinimo ūkio pašalinimo grupės, Ulanos 1, Tauragių sen., Nečiondiškio k. 7, rekonstravimo projektas
A274	PVP/DPV	A. Piontas	Brėžinys:
	PVP/Arch.	E. Suvorov	
Kelias	Brėžinys		Fasadas
LT	Ūkininkė D. R.	SES-165-01-PP-0-SA_B2	Lapis: 1, Lapas: 1